



Globasnitz
Globasnica



GEMEINDE GLOBASNITZ / OBČINA GLOBASNICA

9142 Globasnitz/Globasnica 111, Bezirk Völkermarkt/okraj Velikovec

VERORDNUNG

des Gemeinderates der Gemeinde Globasnitz vom 22.04.2024, Zahl 031-1/2024-1, genehmigt mit Bescheid der Kärntner Landesregierung vom 03.6.2024, Zahl RO-37-22144/2024-5, mit der der Flächenwidmungsplan geändert wird.

Gemäß § 13 in Verbindung mit § 34 des Kärntner Raumordnungsgesetzes 2021 - K-ROG 2021, wird verordnet:

§ 1

(1) Der Flächenwidmungsplan der Gemeinde Globasnitz wird wie folgt geändert:

1/2023

Parz.Nr.:	2209, KG St.Stefan
Ausmaß:	4482 m ² (Teilfläche)
Widmung von:	Grünland - für die Land- und Forstwirtschaft bestimmte Fläche, Ödland
Widmung in:	Grünland – Kompostieranlage

(2) Die planliche Darstellung in der Anlage bildet einen integrierenden Bestandteil dieser Verordnung

§ 2


Diese Verordnung tritt nach Ablauf des Tages der Kundmachung im elektronischen Amtsblatt in Kraft.

Der Bürgermeister:

Bernhard Sadovnik

Gemeinde Globasnitz

PUNKT 1/2023

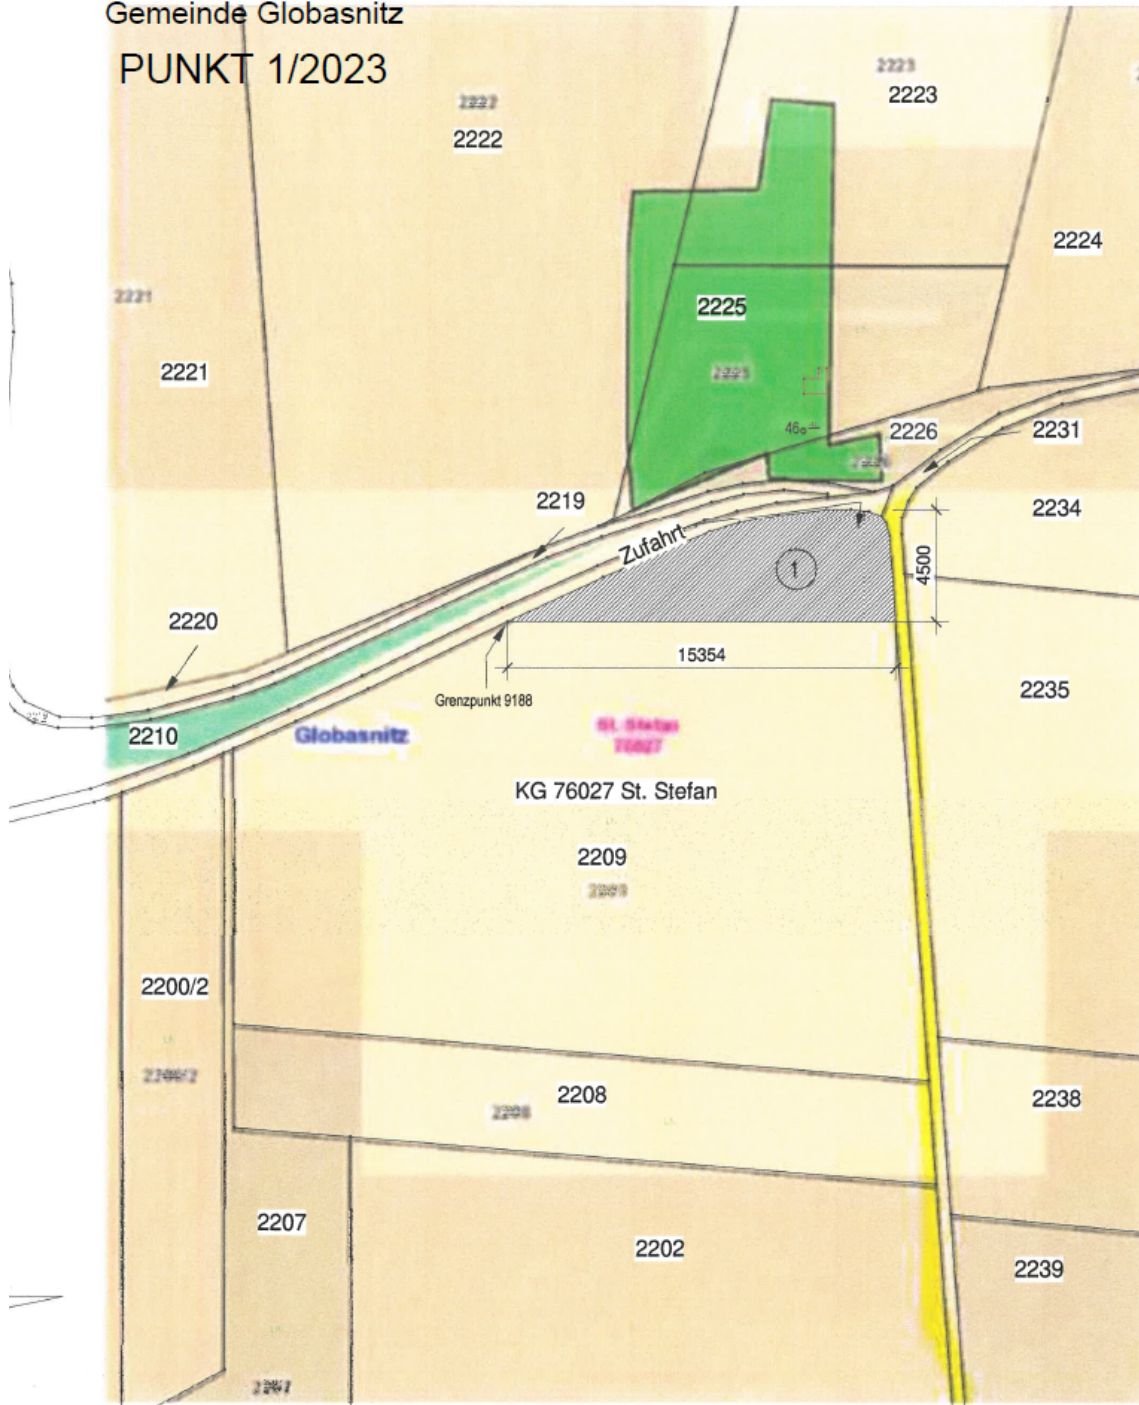

WIDMUNGSPLAN

ÜBERSICHT LAGEPLAN NEU M 1:2500

UMWIDMUNG Gst.-Nr. 2209 KG 76027 St. Stefan

- ① Bestand: 4.482 m² Grünland - Für die Land- und Forstwirtschaft bestimmte Fläche, Ödland
NEU: 4.482 m² Grünland - Kompostierungsanlage

Datum: 08.02.2023

Kunmdachung vom 14.2.2023 bis 13.3.2023

Genehmigt mit Bescheid der Landesregierung vom 3.6.2024, ZI.RO-37-22144/2024-5

UMWIDMUNG GESAMT: 4.482 m² Grünland - Kompostierungsanlage

ZWECK: Kompostierungsanlage

ENZE
Baumeister + Ingenieur
PLANUNGSBÜRO
www.ENZE.at

