

Änderung Flächenwidmungsplan LAND KÄRNTEN


Umwidmung 03/2024

KAGIS

Gemeinde: **St. Kanzian a. K.**
Katastralgemeinde: **76118**
Grundstücke: **13/1**
Fläche [m²]: **690**
Von Widmung: **Bauland - Dorfgebiet**
In Widmung: **Grünland - Garten**

Auflage
von: bis:

Gemeinderatsbeschluss vom:

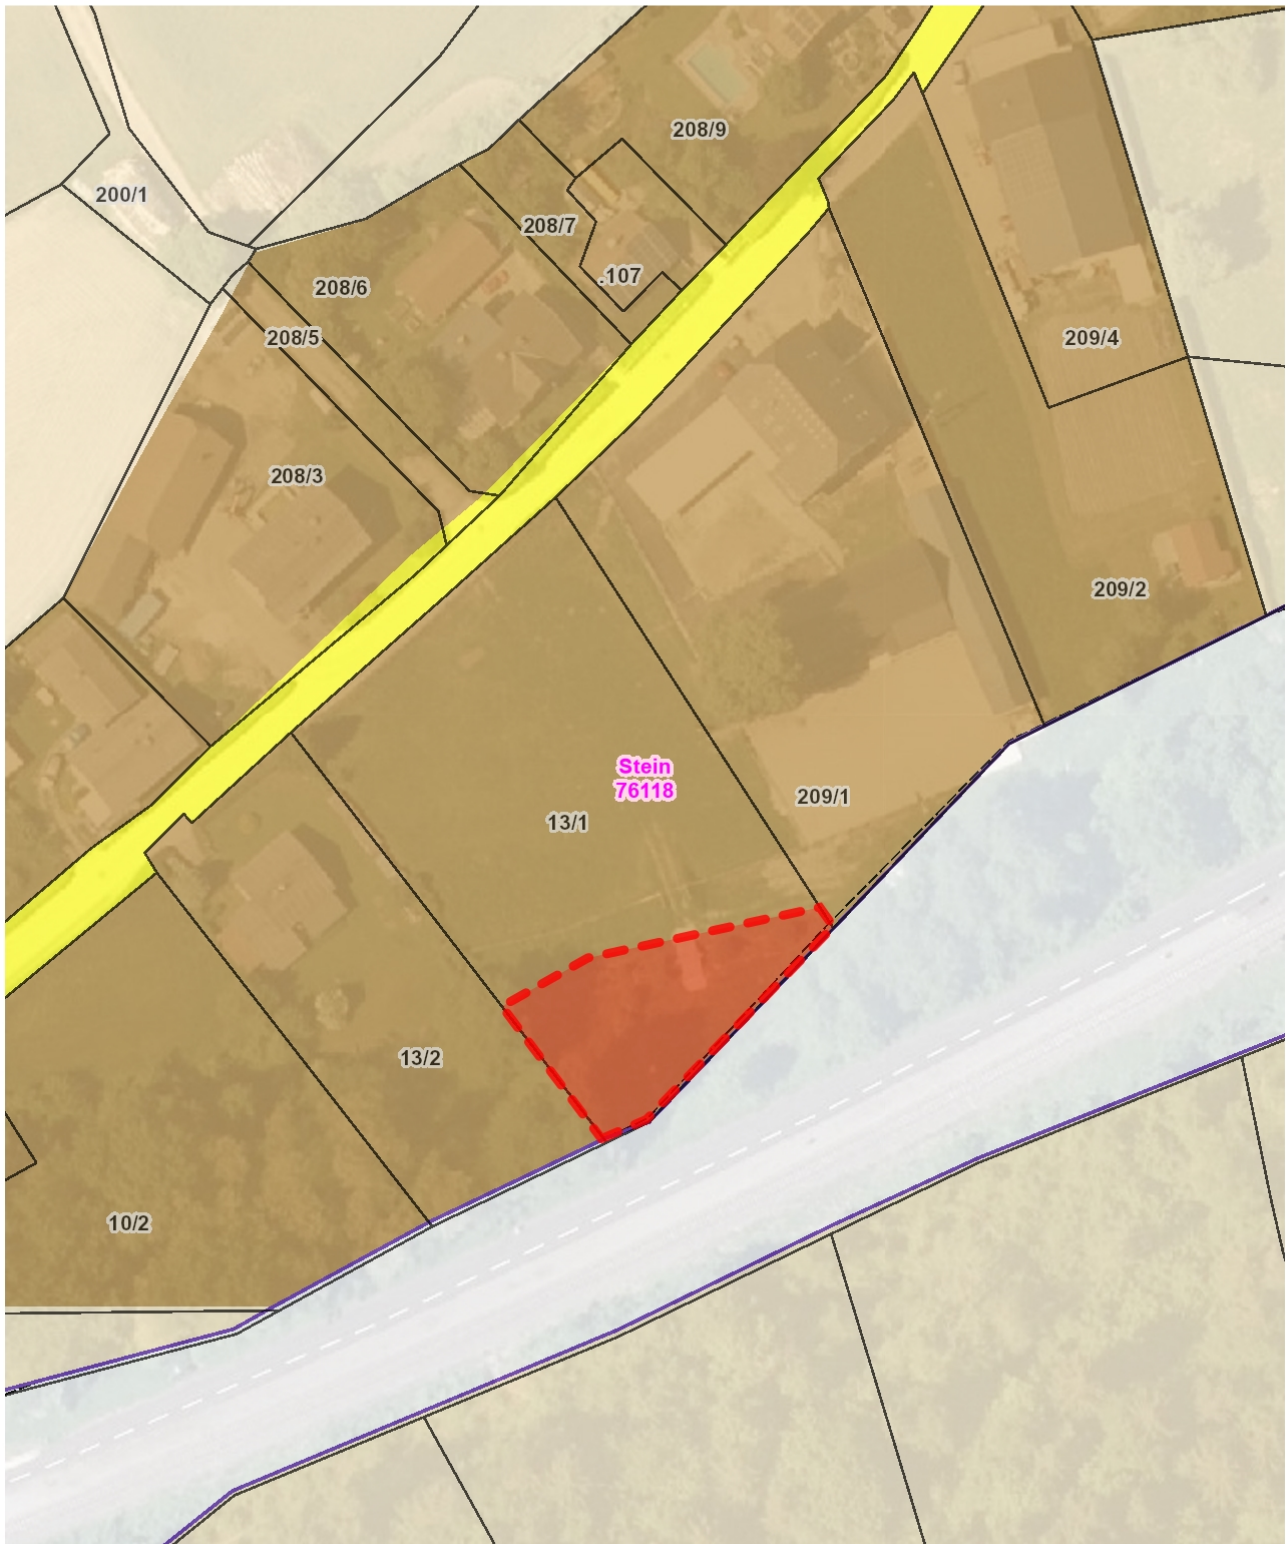

Änderung Flächenwidmungsplan LAND KÄRNTEN

Umwidmung 04/2024

KAGIS

Gemeinde: St. Kanzian a. K.

Katastralgemeinde: 76113

Grundstücke: 230/2, 230/3

Fläche [m²]: 3000

Von Widmung: Grünland - Für die Land- und Forstwirtschaft, Ödland

In Widmung: Grünland - Hofstelle

Auflage

von:

bis:

Gemeinderatsbeschluss vom:



Planausgabe:

18.11.2024

DKM-Stand: 10.2022

von:

Maßstab: 1:1000

Änderung Flächenwidmungsplan

Umwidmung 06a/2024

LAND  KÄRNTEN
KAGIS

Gemeinde: **St. Kanzian a. K.**
Katastralgemeinde: **76106**
Grundstücke: **884/1**
Fläche [m²]: **2050**
Von Widmung: **Grünland - Bad**
In Widmung: **Grünland - Campingplatz**

Auflage
von: bis:

Gemeinderatsbeschluss vom:



Planausgabe: **18.11.2024** DKM-Stand: 10.2022 von:

Maßstab: **1:1000**

Änderung Flächenwidmungsplan LAND KÄRNTEN

Umwidmung 06b/2024

KAGIS

Gemeinde: St. Kanzian a. K.
Katastralgemeinde: 76106
Grundstücke: 884/1
Fläche [m²]: 615
Von Widmung: Grünland - Kabinenbau
In Widmung: Grünland - Campingplatz

Auflage
von: bis:

Gemeinderatsbeschluss vom:



Planausgabe: 18.11.2024 DKM-Stand: 10.2022 von:

Maßstab: 1:1000

Änderung Flächenwidmungsplan

Umwidmung 07b/2024

LAND KÄRNTEN

KAGIS

Gemeinde: St. Kanzian a. K.

Katastralgemeinde: 76113

Grundstücke: 878/7

Fläche [m²]: 37,9

Von Widmung: Grünland - Erholungsfläche


In Widmung: Grünland - Nebengebäude

Auflage

von:

bis:

Gemeinderatsbeschluss vom:

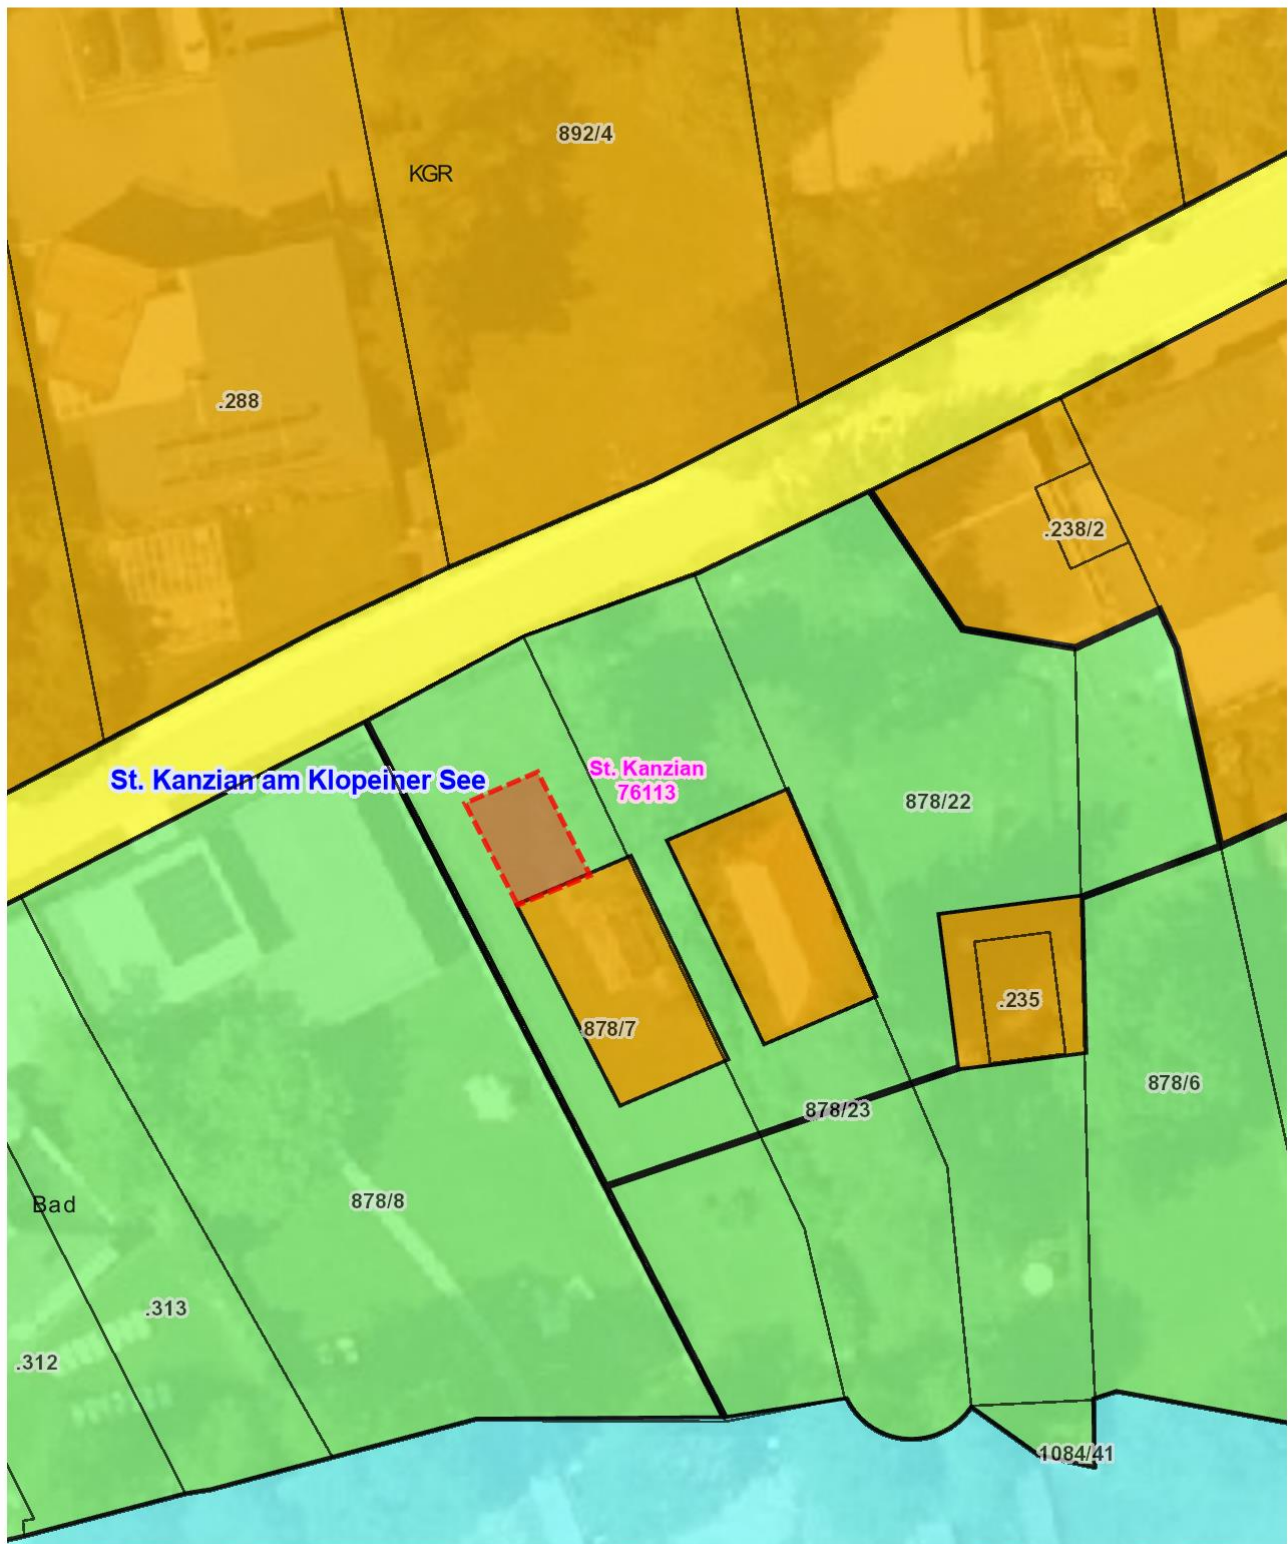

Planausgabe:

25.09.2025

DKM-Stand: 10.2022

von:

Maßstab: 1:500

Änderung Flächenwidmungsplan LAND KÄRNTEN


Umwidmung 08/2024

KAGIS

Gemeinde: St. Kanzian a. K.
Katastralgemeinde: 76106
Grundstücke: 891/1
Fläche [m²]: 1000
Von Widmung: Grünland - Für die Land- und Forstwirtschaft, Ödland
In Widmung: Grünland - Garten

Auflage
von: bis:

Gemeinderatsbeschluss vom:

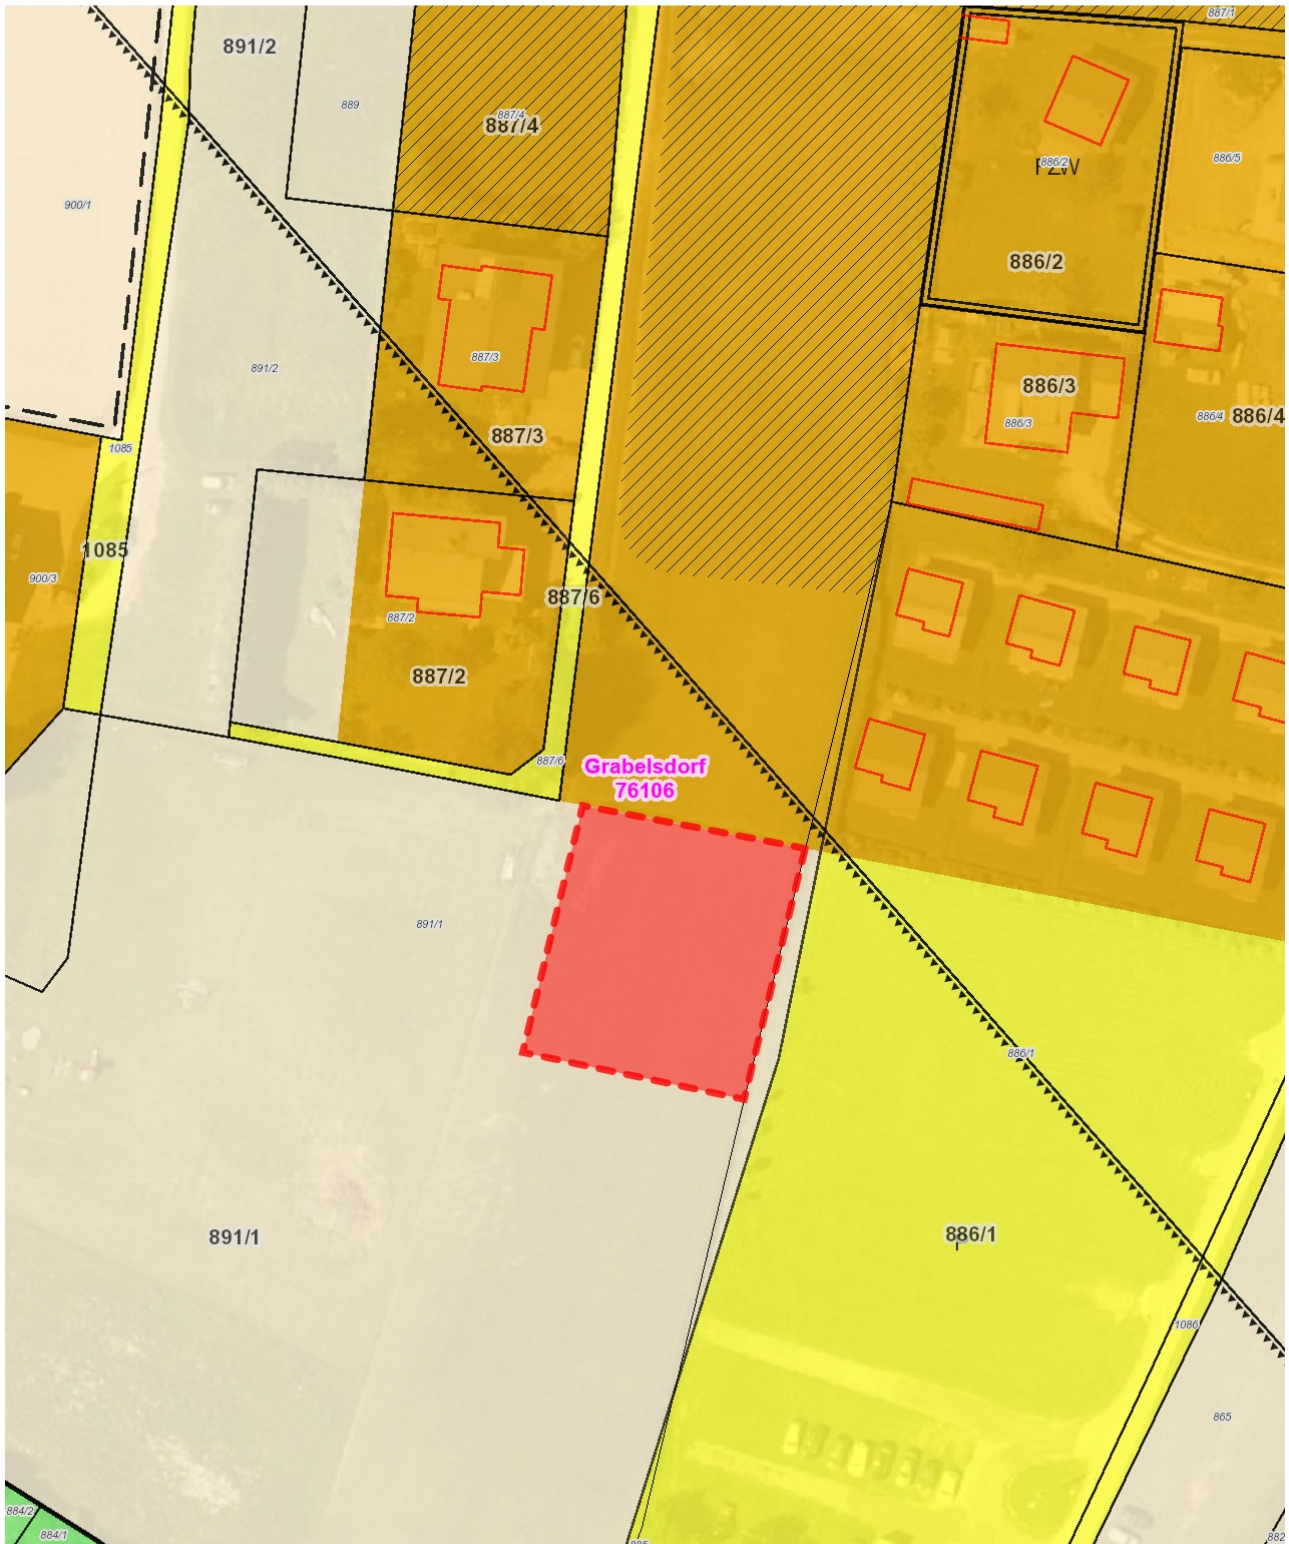


Änderung Flächenwidmungsplan LAND KÄRNTEN

Umwidmung 10/2024 KAGIS

Gemeinde: **St. Kanzian a. K.**
Katastralgemeinde: **76106**
Grundstücke: **37/3, 37/2**
Fläche [m²]: **155**
Von Widmung: **Grünland - Erholungsfläche**
In Widmung: **Grünland - Carport**

Auflage
von: bis:

Gemeinderatsbeschluss vom:

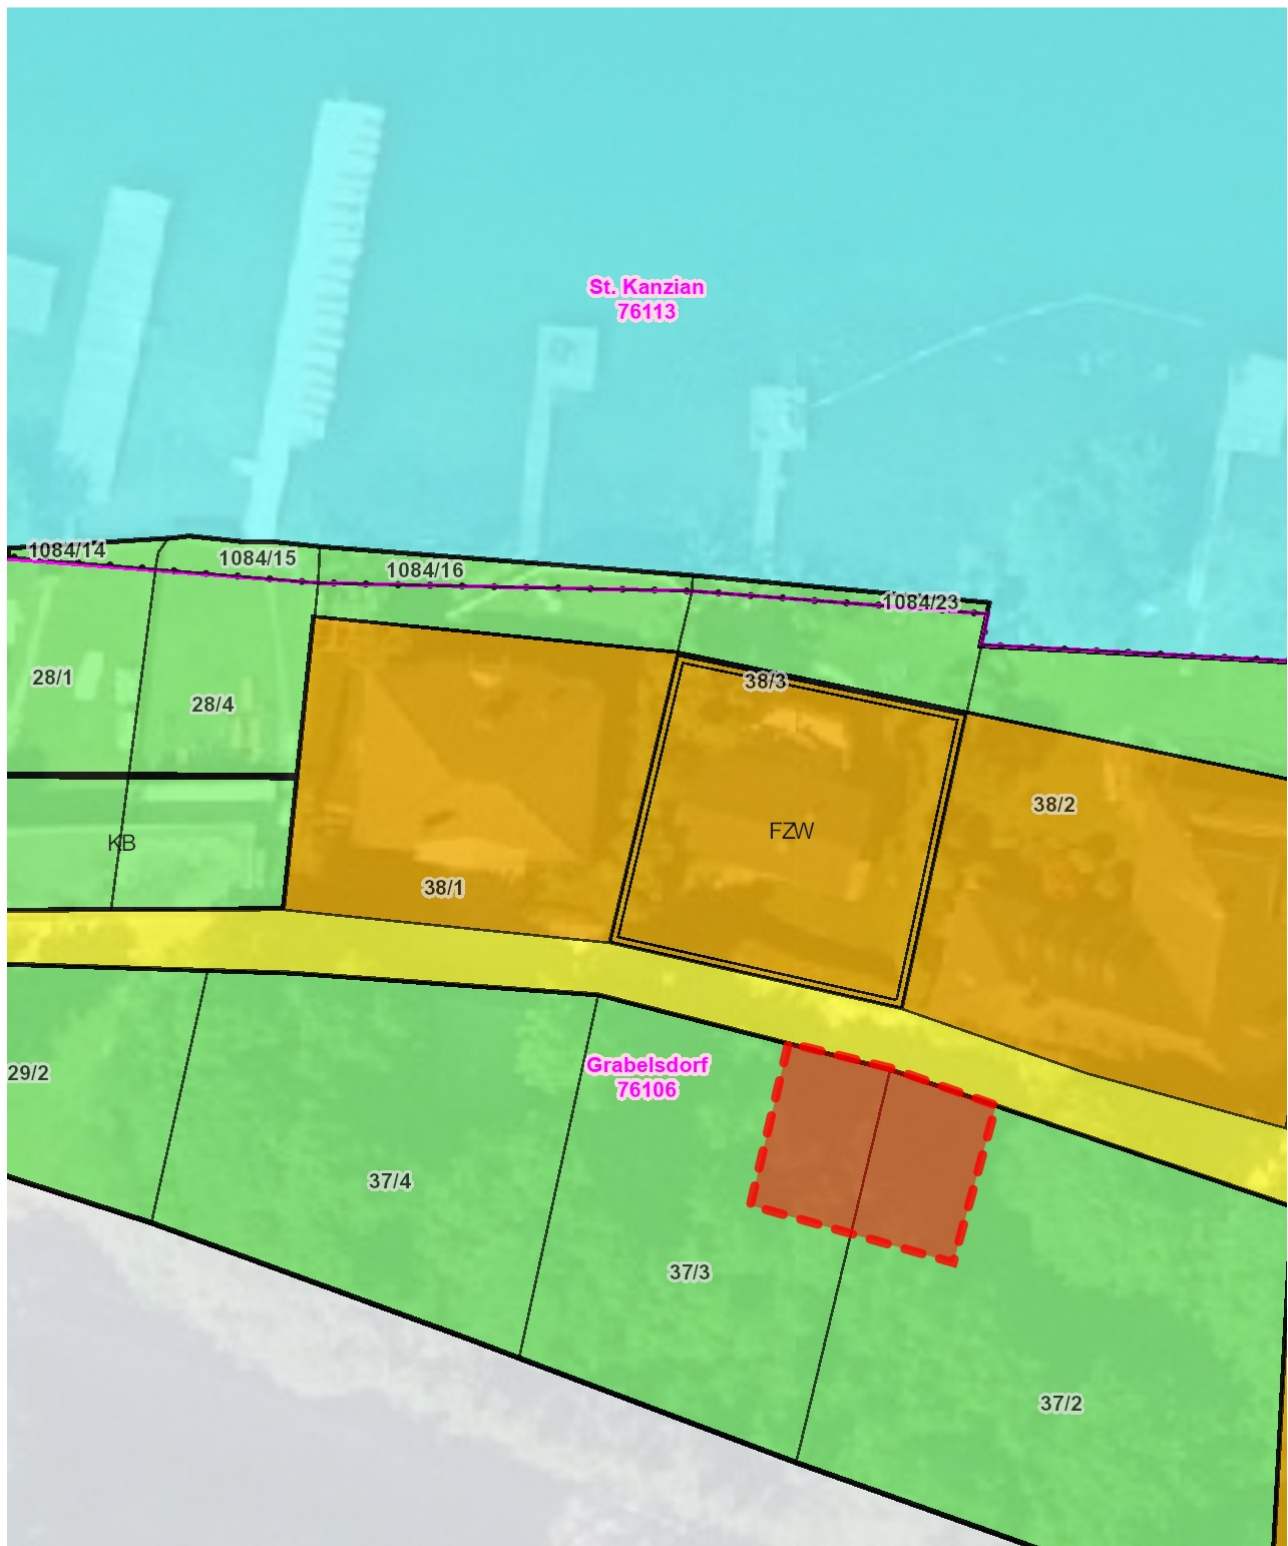

Änderung Flächenwidmungsplan


LAND  KÄRNTEN
KAGIS

Umwidmung 01/2025

Gemeinde: St. Kanzian a. K.
Katastralgemeinde: 76113
Grundstücke: 877/2
Fläche [m²]: 1000
Von Widmung: Grünland - Für die Land- und Forstwirtschaft, Ödland
In Widmung: Verkehrsflächen - Parkplatz

Auflage
von: bis:

Gemeinderatsbeschluss vom:

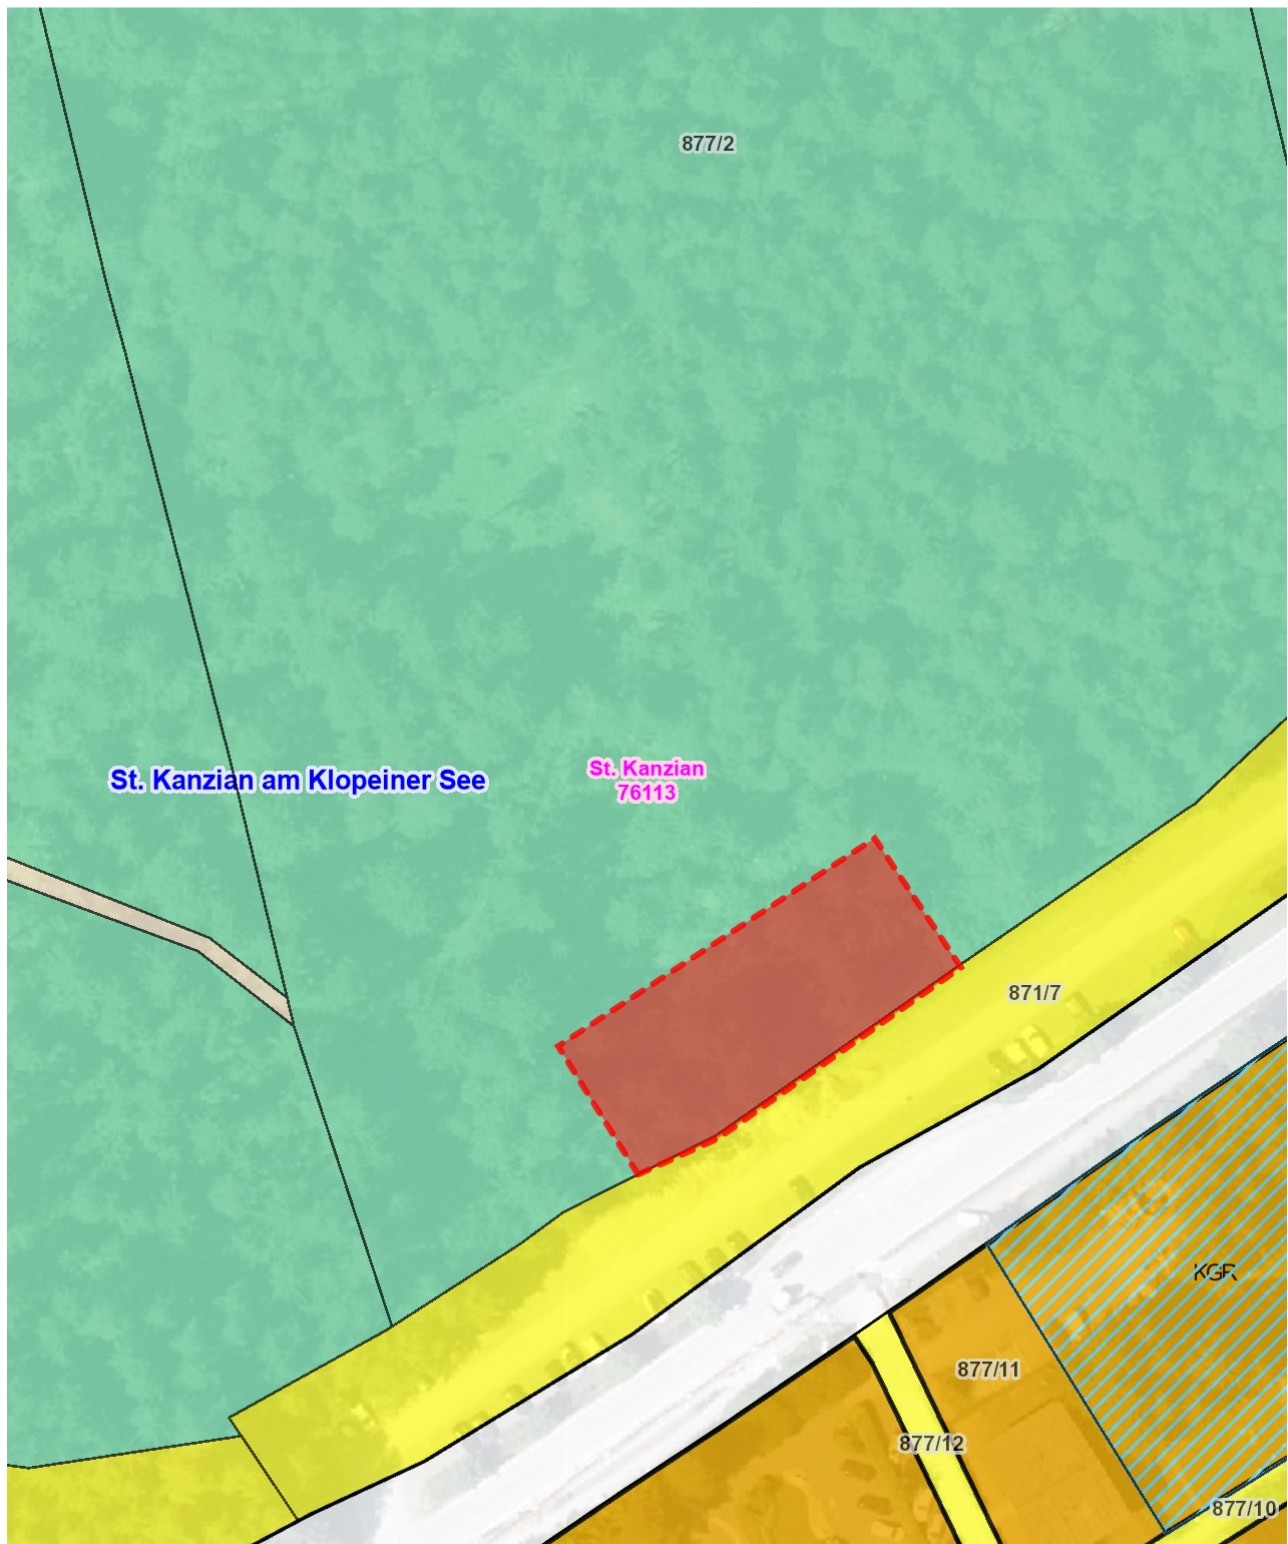

Planausgabe: 10.02.2025 DKM-Stand: 10.2022 von:

Maßstab: 1:1000

