


Änderung Flächenwidmungsplan LAND KÄRNTEN

Umwidmung 03/2024 KAGIS

Gemeinde: St. Kanzian a. K.
Katastralgemeinde: 76118
Grundstücke: 13/1
Fläche [m²]: 690
Von Widmung: Bauland - Dorfgebiet
In Widmung: Grünland - Garten

Auflage
von: *26.09.2025* bis: *27.10.2025*

Gemeinderatsbeschluss vom: *16.10.2025*

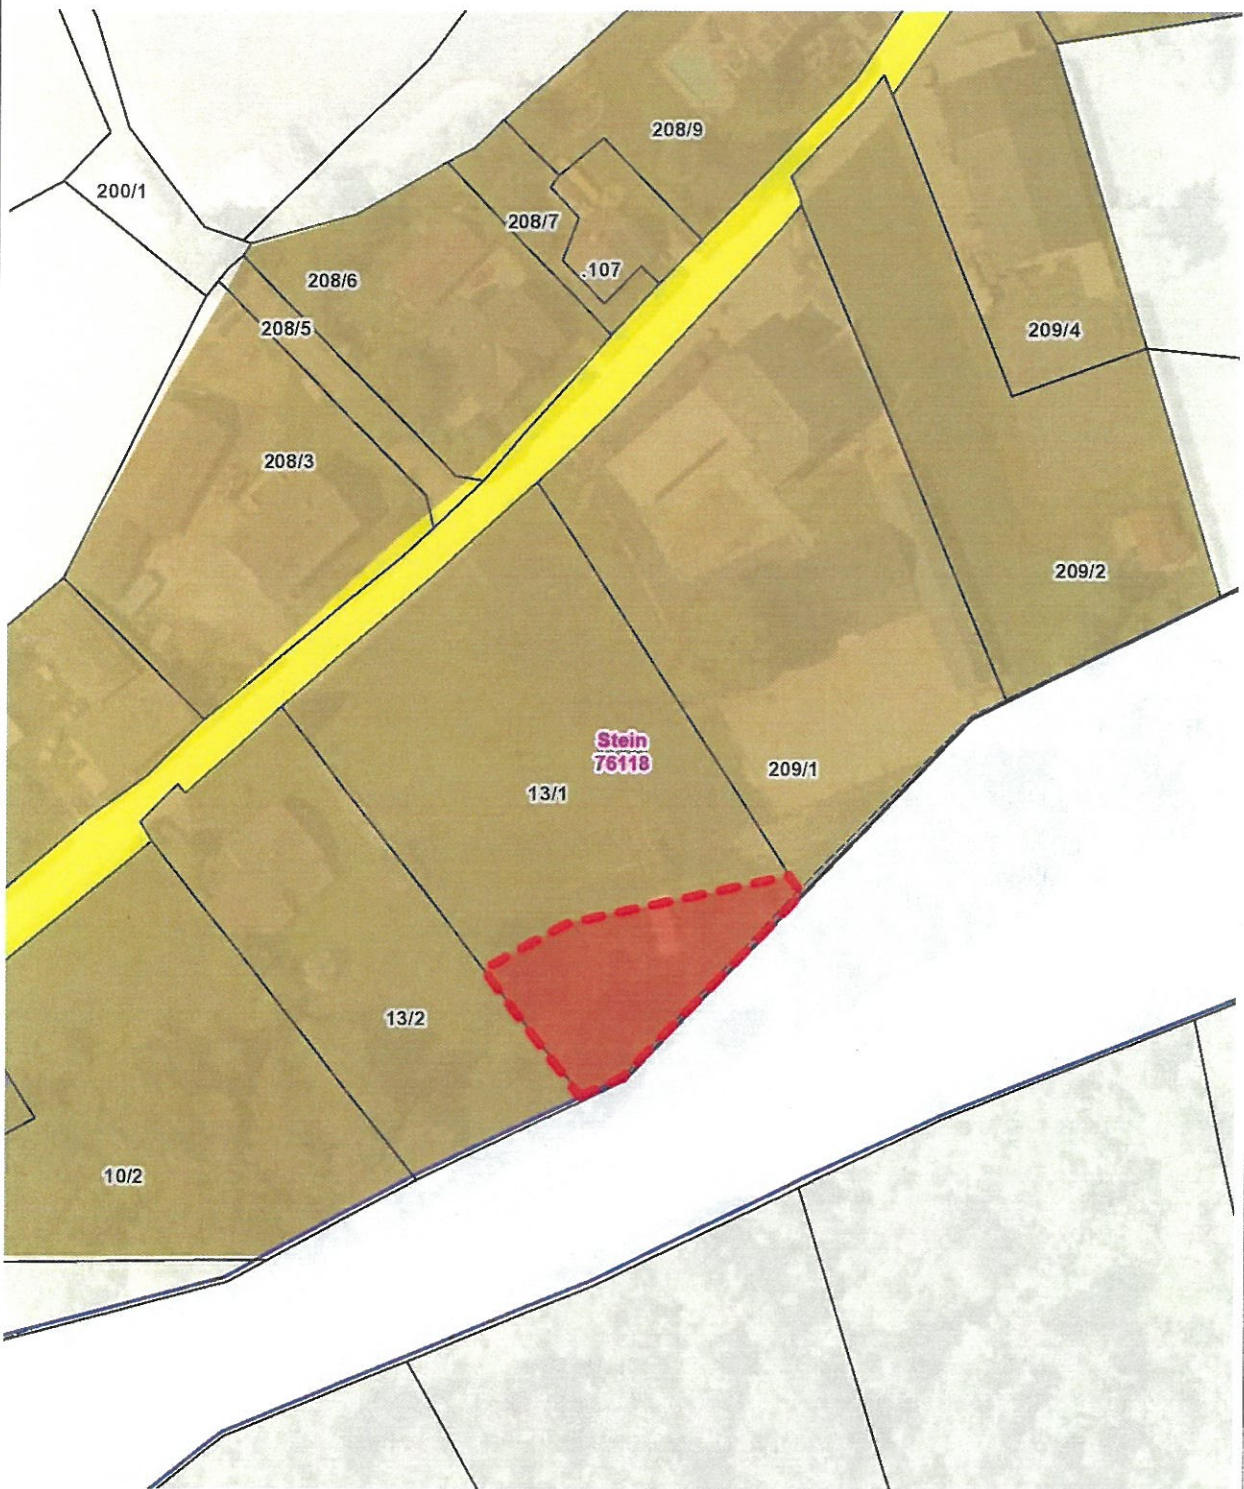


Änderung Flächenwidmungsplan LAND KÄRNTEN

Umwidmung 04/2024 KAGIS

Gemeinde: St. Kanzian a. K.
Katastralgemeinde: 76113
Grundstücke: 230/2, 230/3
Fläche [m²]: 3000
Von Widmung: Grünland - Für die Land- und Forstwirtschaft, Ödland
In Widmung: Grünland - Hofstelle

Auflage
von: 26. SEP. 2025 bis: 27. OKT. 2025

Gemeinderatsbeschluss vom: 16. DEZ. 2025

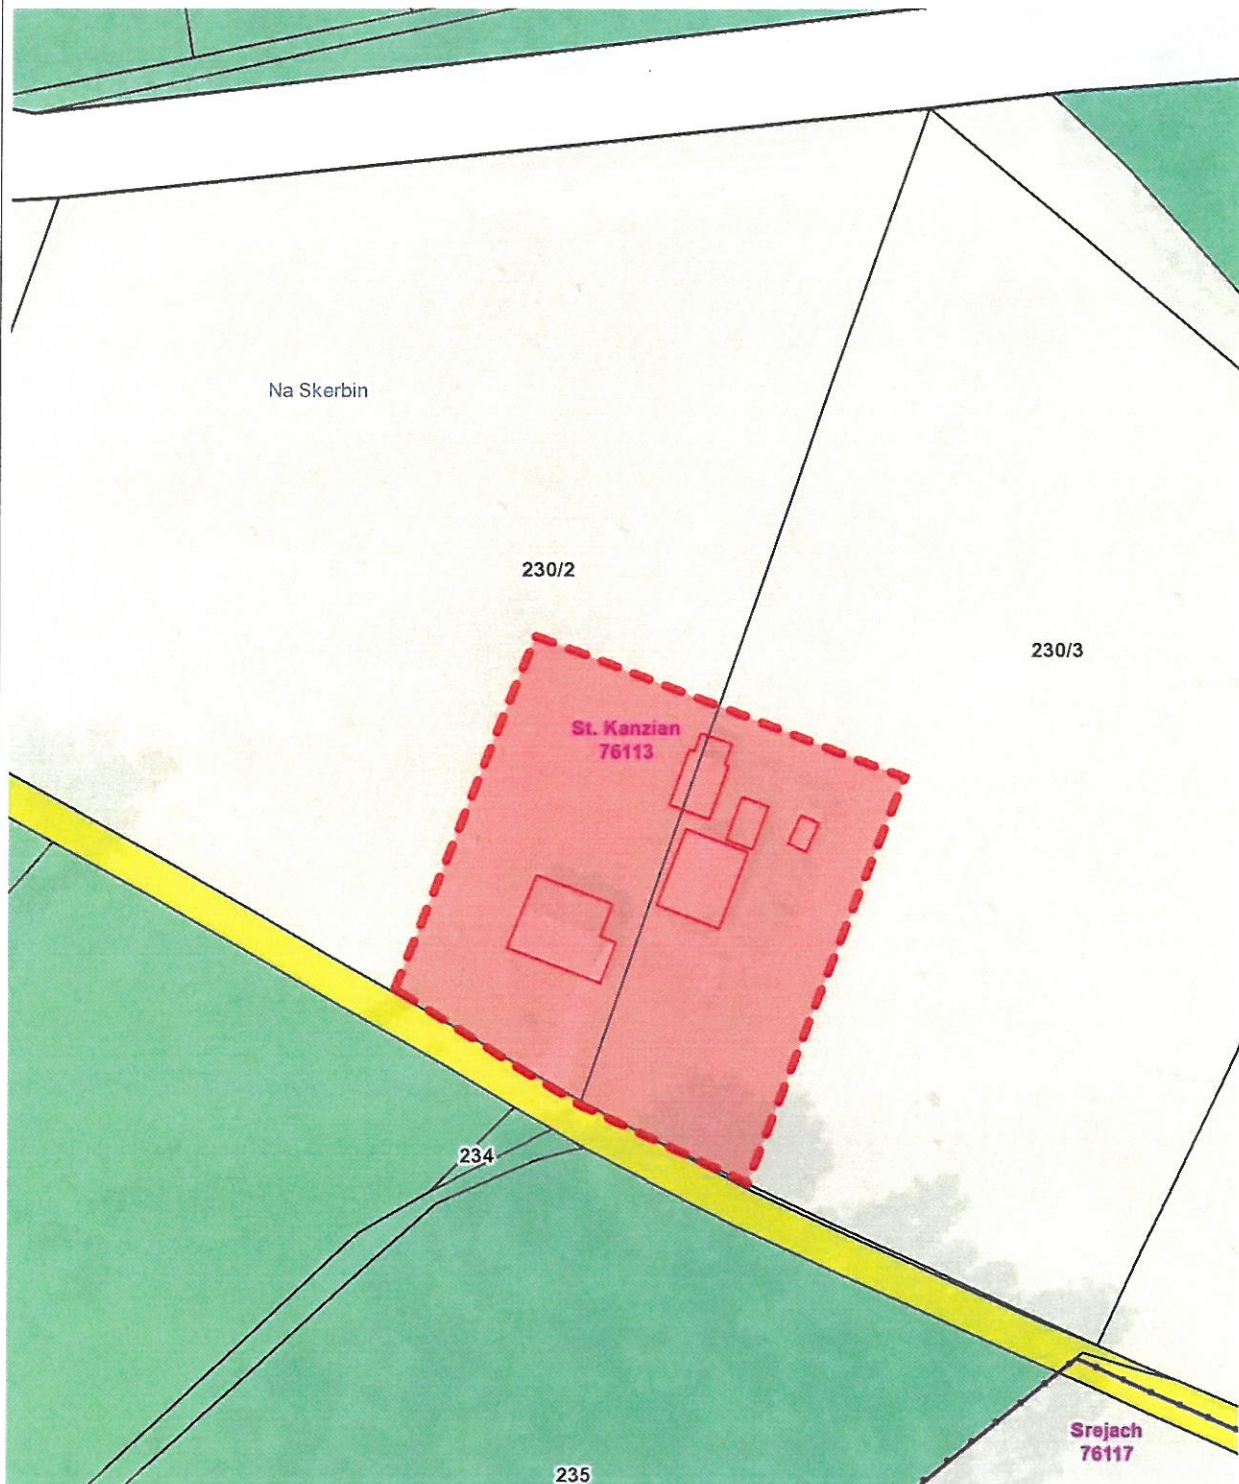

Änderung Flächenwidmungsplan

Umwidmung 06a/2024

LAND  KÄRNTEN
KAGIS

Gemeinde: St. Kanzian a. K.

Katastralgemeinde: 76106

Grundstücke: 884/1

Fläche [m²]: 2050

Von Widmung: Grünland - Bad

In Widmung: Grünland - Campingplatz

Auflage

von: 26. SEP. 2025

bis: 27. OKT. 2025

Gemeinderatsbeschluss vom: 16. DEZ. 2025



Planausgabe: 18.11.2024 DKM-Stand: 10.2022 von:

Maßstab: 1:1000


Änderung Flächenwidmungsplan LAND KÄRNTEN

Umwidmung 06b/2024 KAGIS

Gemeinde: St. Kanzian a. K.
Katastralgemeinde: 76106
Grundstücke: 884/1
Fläche [m²]: 615
Von Widmung: Grünland - Kabinenbau
In Widmung: Grünland - Campingplatz

Auflage
von: 26. SEP. 2025 bis: 27. OKT. 2025

Gemeinderatsbeschluss vom: 16. DEZ. 2025

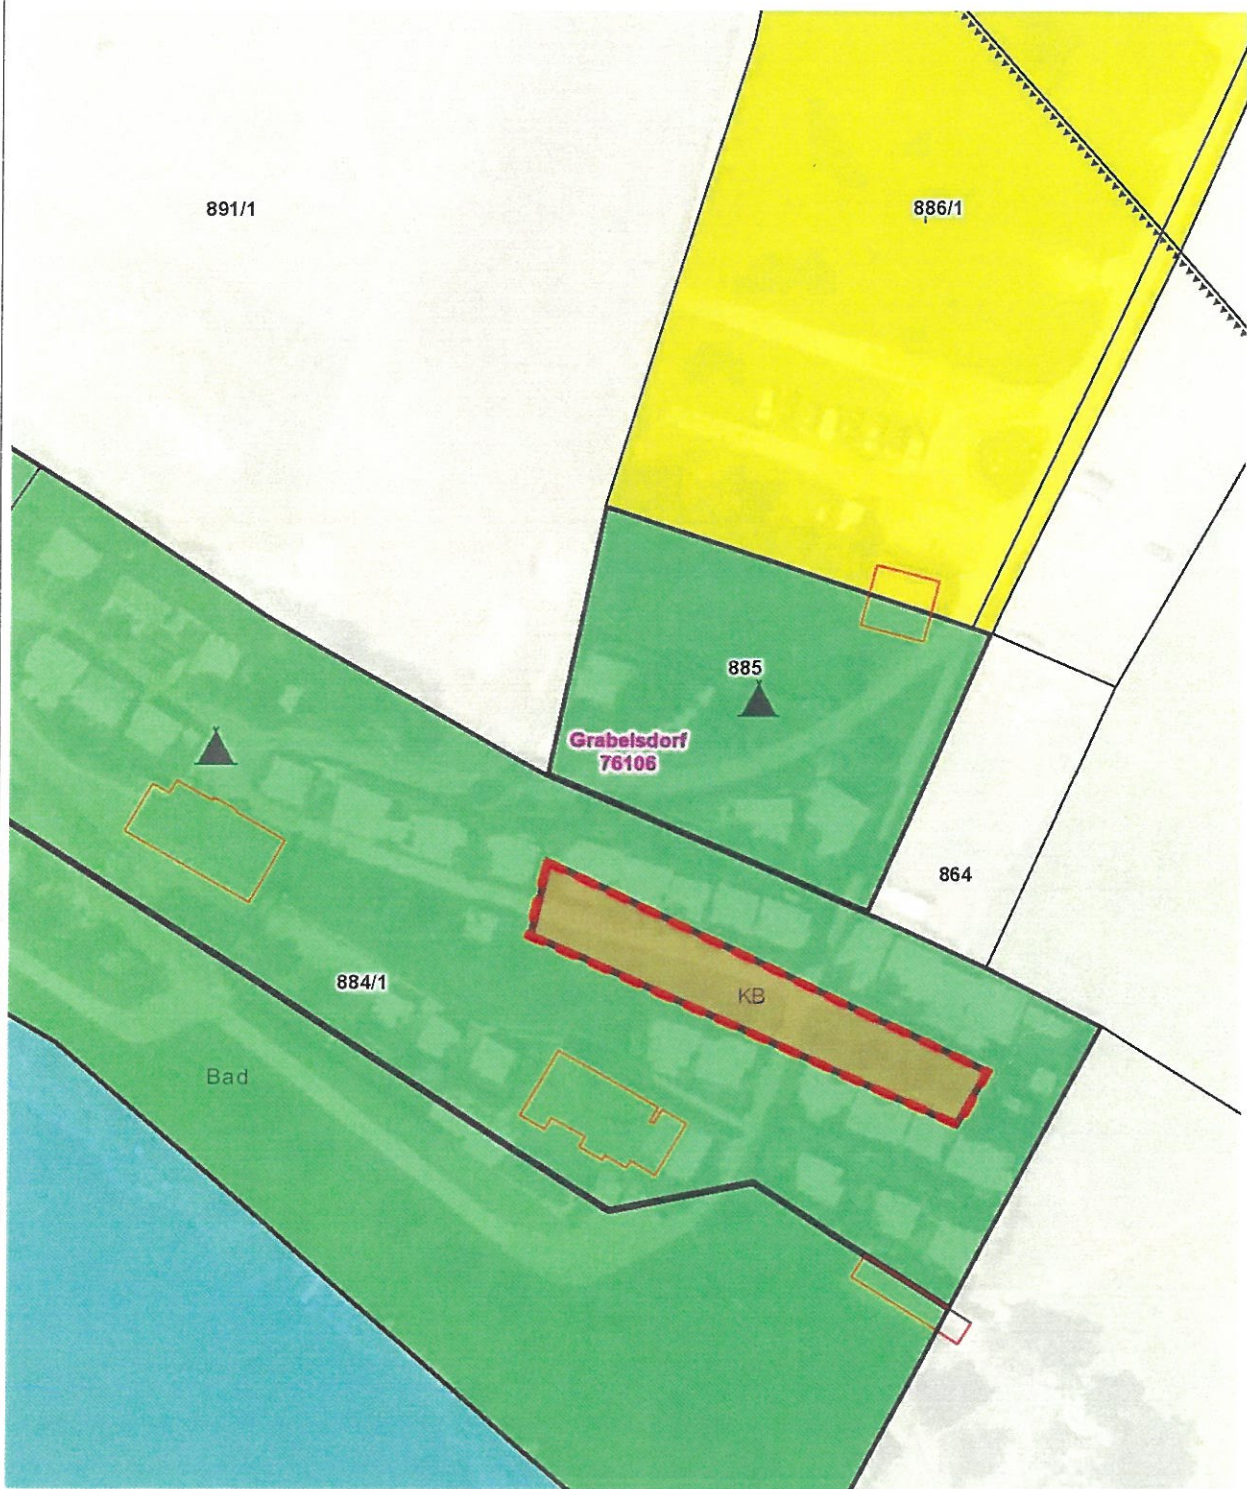


Änderung Flächenwidmungsplan LAND KÄRNTEN

Umwidmung 07b/2024 KAGIS

Gemeinde: **St. Kanzian a. K.**
Katastralgemeinde: **76113**
Grundstücke: **878/7**
Fläche [m²]: **37,9**
Von Widmung: **Grünland - Erholungsfläche**
In Widmung: **Grünland - Nebengebäude**

Auflage
von: **26. SEP. 2025** bis: **27. OKT. 2025**

Gemeinderatsbeschluss vom: **16. DEZ. 2025**

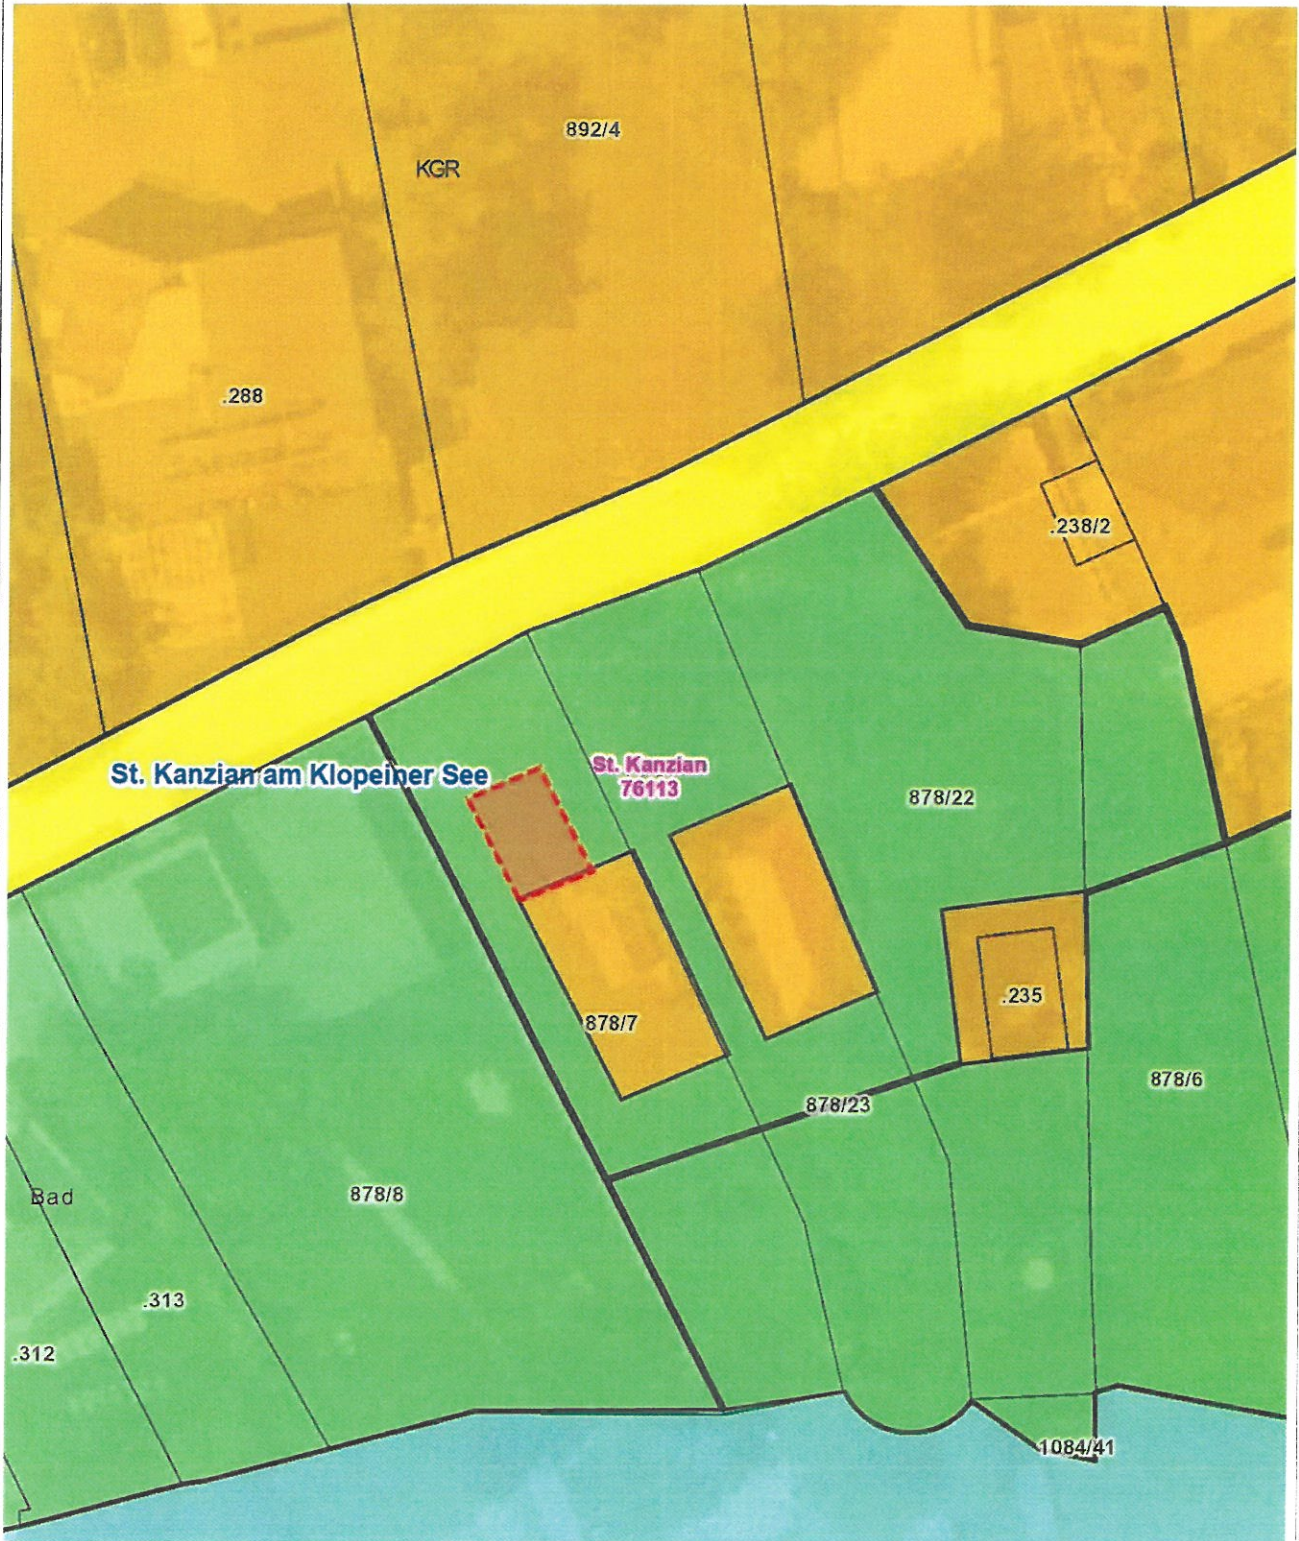

Änderung Flächenwidmungsplan LAND KÄRNTEN

Umwidmung 10/2024 KAGIS

Gemeinde: St. Kanzian a. K.
Katastralgemeinde: 76106
Grundstücke: 37/3, 37/2
Fläche [m²]: 155
Von Widmung: Grünland - Erholungsfläche
In Widmung: Grünland - Carport

Auflage
von: 26. SEP. 2025 bis: 27. OKT. 2025

Gemeinderatsbeschluss vom: 16. DEZ. 2025

