


Änderung Flächenwidmungsplan LAND KÄRNTEN

Umwidmung Puschnig KAGIS

Gemeinde: **Sittersdorf**
Katastralgemeinde: **Sittersdorf (76220)**
Grundstücke: **957/1**
Fläche [m²]: **145m²**
Von Widmung: **Grünland - Schutzstreifen als Immissionsschutz - an der Straße**
In Widmung: **Bauland - Dorfgebiet**

Auflage
von: **09.01.2024** bis: **06.02.2024**
Gemeinderatsbeschluss vom: **28.06.2024**

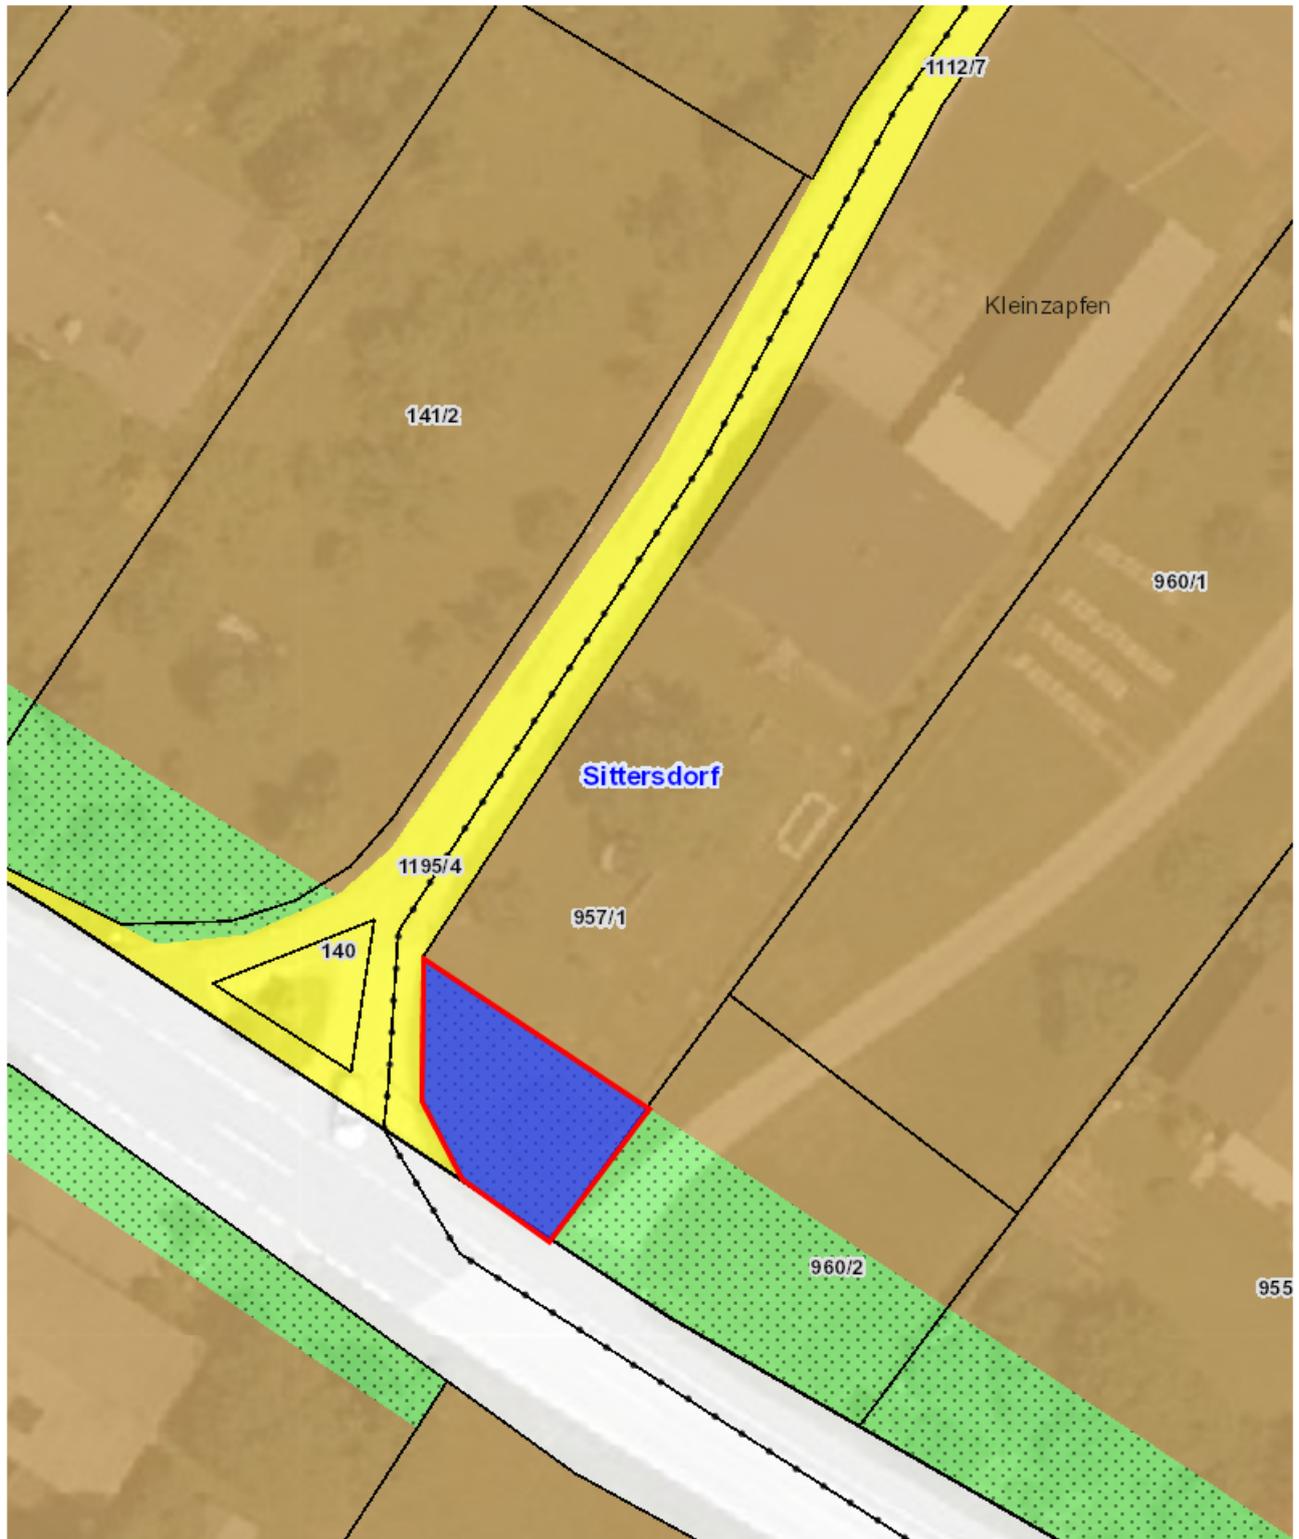

Planausgabe: **07.02.2023**

von:

Maßstab: **1:500**