

Änderung des Flächenwidmungsplanes - AufhebelAND KÄRNTEN

Umwidmung 1/B2a/2025


KAGIS

Gemeinde: **Sittersdorf**
Katastralgemeinde: **Rückersdorf (76219)**
Grundstücke: **Parz.Nr. 947**
Fläche [m²]: **2.160 m²**

Auflage
von: 11.04.2025 bis: 03.06.2025

Von Widmung: **Bauland-Dorfgebiet-Sonderwidmung-Freizeitwohnsitz-Aufschließungsgebiet**

In Widmung: **Bauland-Dorfgebiet-Sonderwidmung-Freizeitwohnsitz** Gemeinderatsbeschluss vom: 24.06.2025

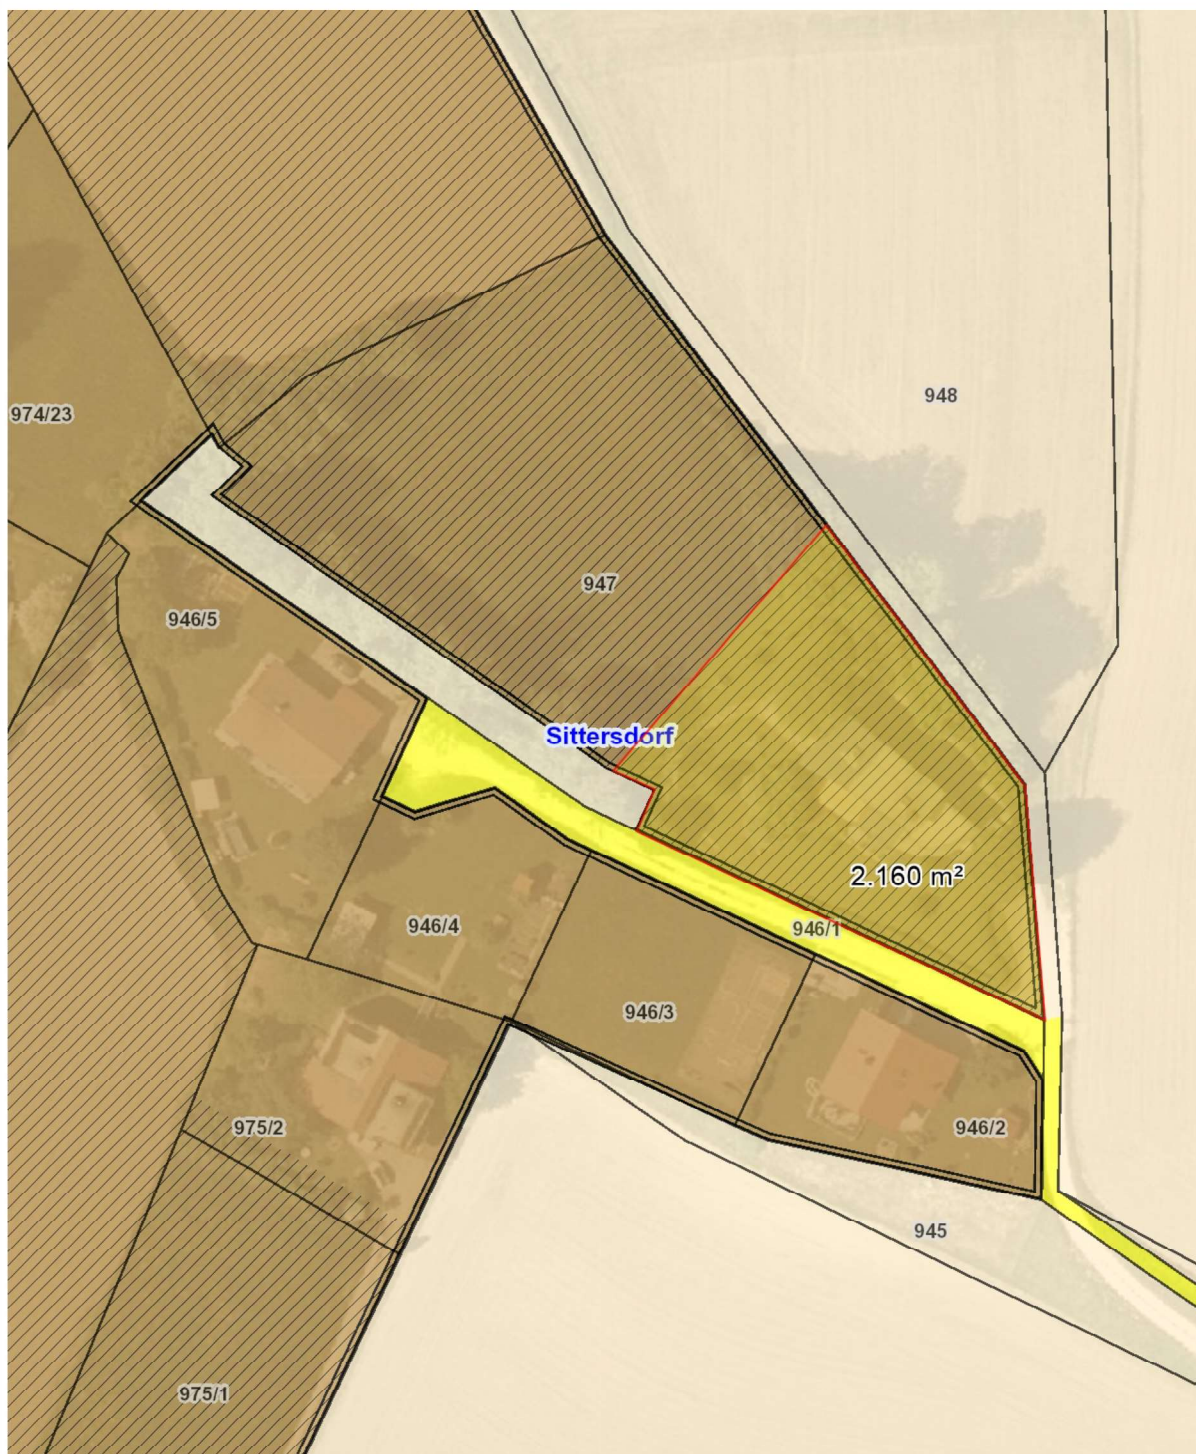

Planausgabe: **30.08.2024** DKM-Stand: 10.2022 von:

Maßstab: **1:1000**