

Änderung des Flächenwidmungsplans

12/C5d/2022

LAND  KÄRNTEN
KAGIS


Gemeinde: **Sittersdorf**
Katastralgemeinde: **Altendorf**
Grundstücke: **Parz.Nr. 966/13 und Parz.Nr. 966/7**
Fläche [m²]: **900m²**
Von Widmung: **Grünland, für die Land- und Forstwirtschaft bestimmte Fläche, Ödland**
In Widmung: **Grünland - Hofstelle eines land- und forstwirtschaftlichen Betriebs**

Auflage

von **04. Juli 2023**

bis: **14. Aug. 2023**

Gemeinderatsbeschluss vom: **29. Sep. 2023**

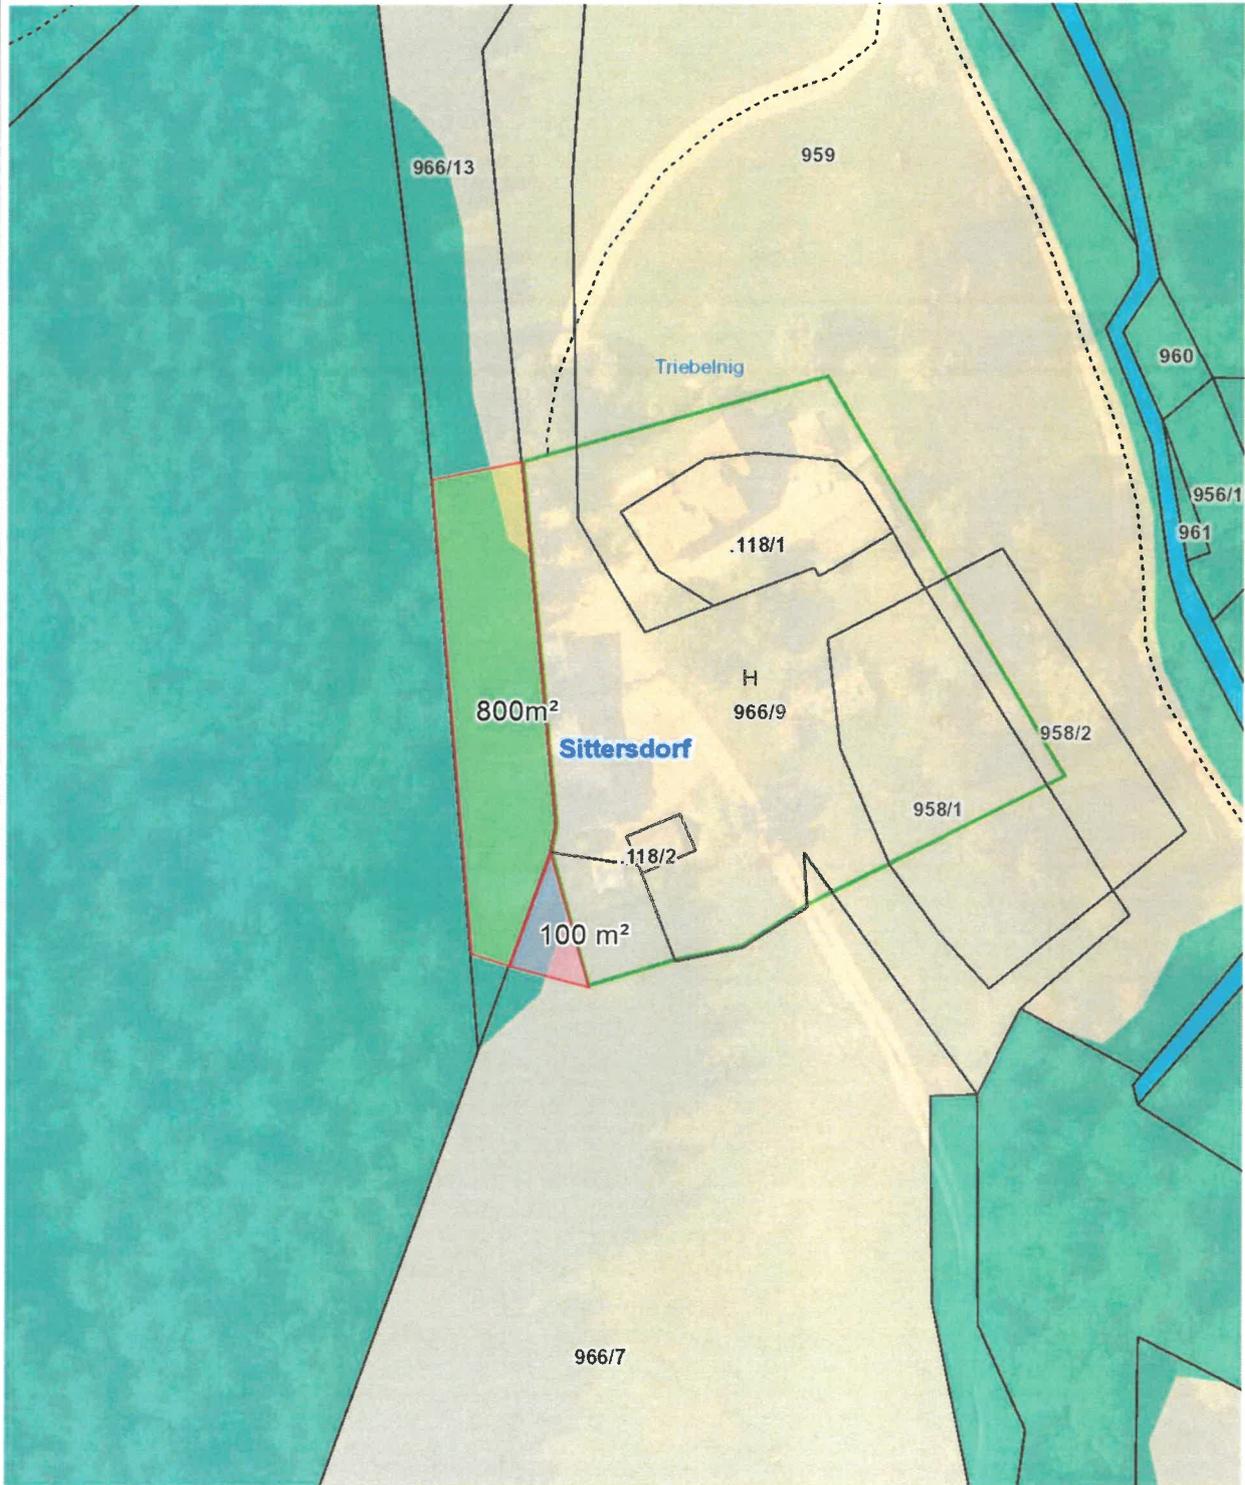

Planausgabe: **25.04.2023**

von:

Maßstab: **1:1000**