


Änderung Flächenwidmungsplan **LAND KÄRNTEN**

Umwidmung Puschnig **KAGIS**

Gemeinde: **Sittersdorf**
Katastralgemeinde: **Sittersdorf (76220)**
Grundstücke: **957/1**
Fläche [m²]: **145m²**
Von Widmung: **Grünland - Schutzstreifen als Immissionsschutz - an der Straße**
In Widmung: **Bauland - Dorfgebiet**

Auflage
von: bis:
Gemeinderatsbeschluss vom:

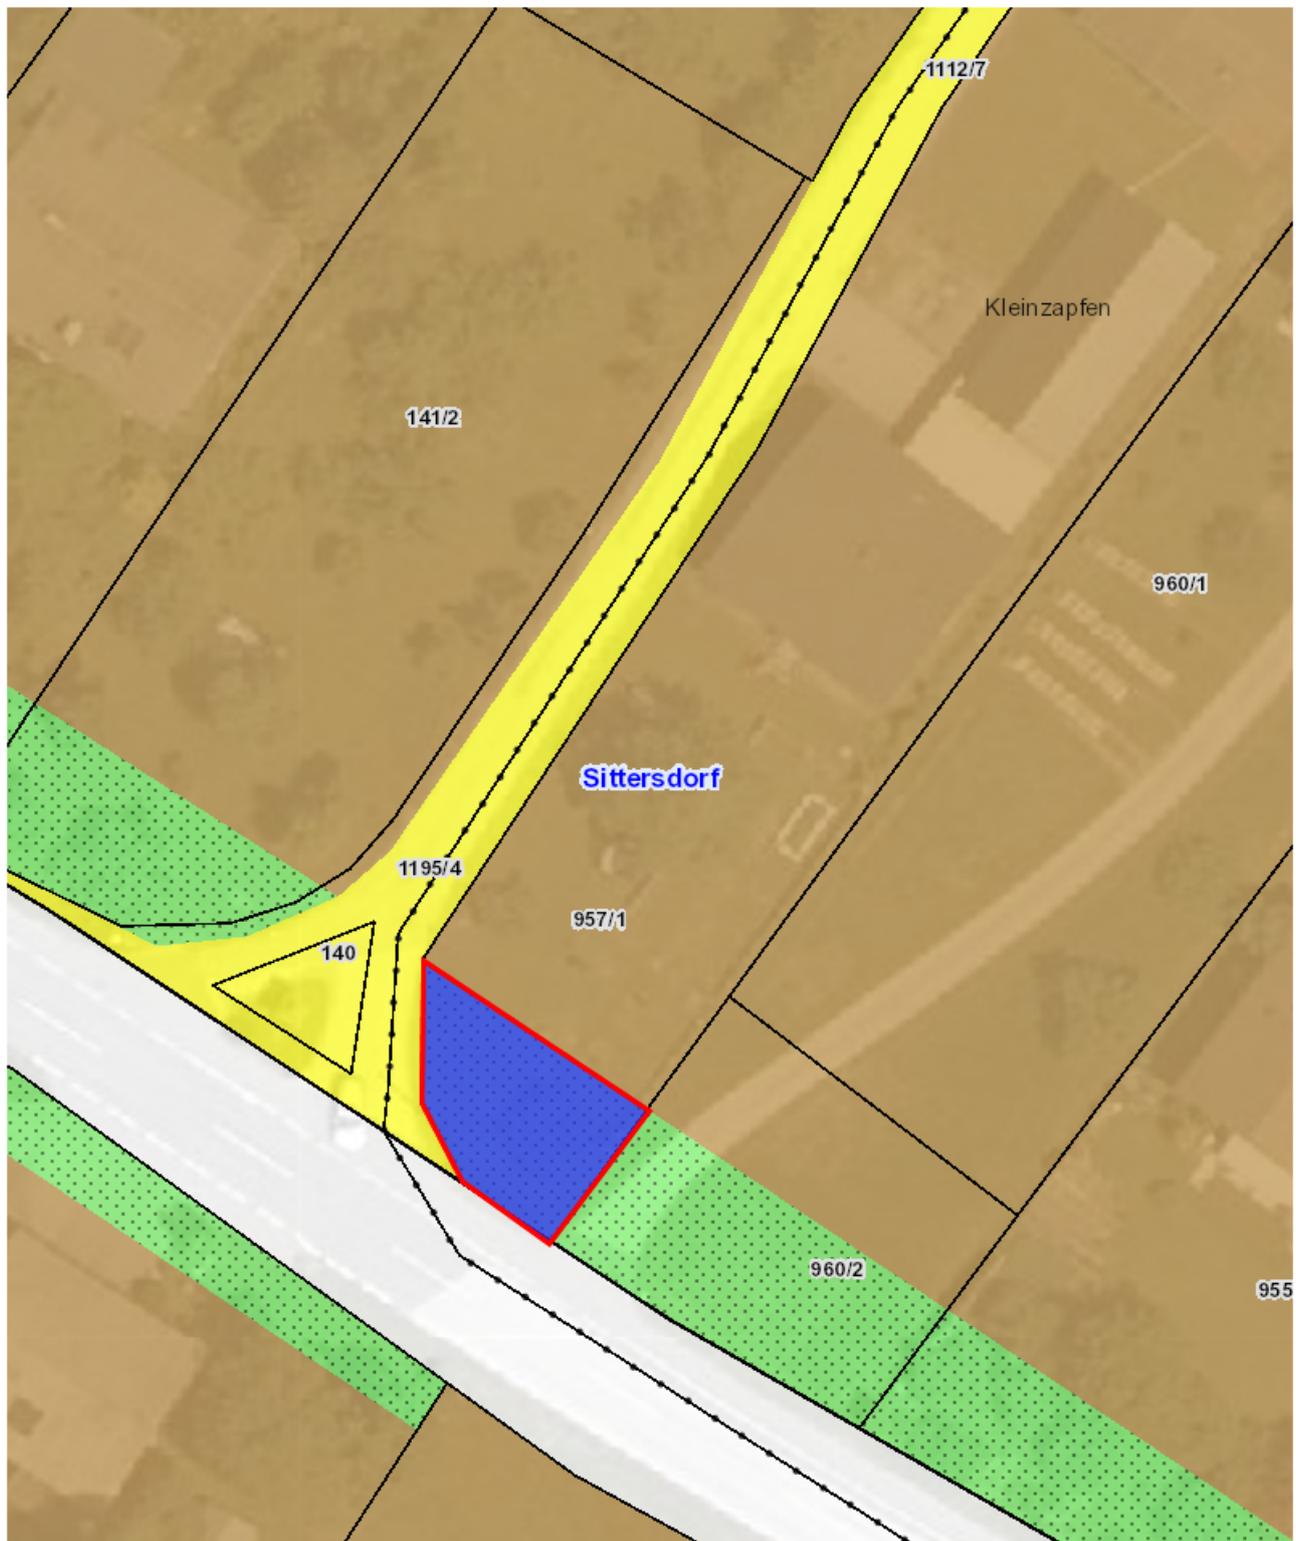

Planausgabe: **07.02.2023**

von:

Maßstab: **1:500**