


# Änderung Flächenwidmungsplan **LAND** **KÄRNTEN** Umwidmung 7/C3b/2022 KAGIS

Gemeinde: **Sittersdorf**  
Katastralgemeinde: **Sittersdorf (76220)**  
Grundstücke: **705(2)**  
Fläche [m<sup>2</sup>]: **500 m<sup>2</sup>**  
Von Widmung: **Grünland, Für Land- und Forstwirtschaft bestimmte Fläche, Ödland**  
In Widmung: **Bauland - Gewerbegebiet**

Auflage  
von: **1. Nov. 2022** bis: **15. Dez. 2022**  
Gemeinderatsbeschluss vom: **16. Dez. 2022**

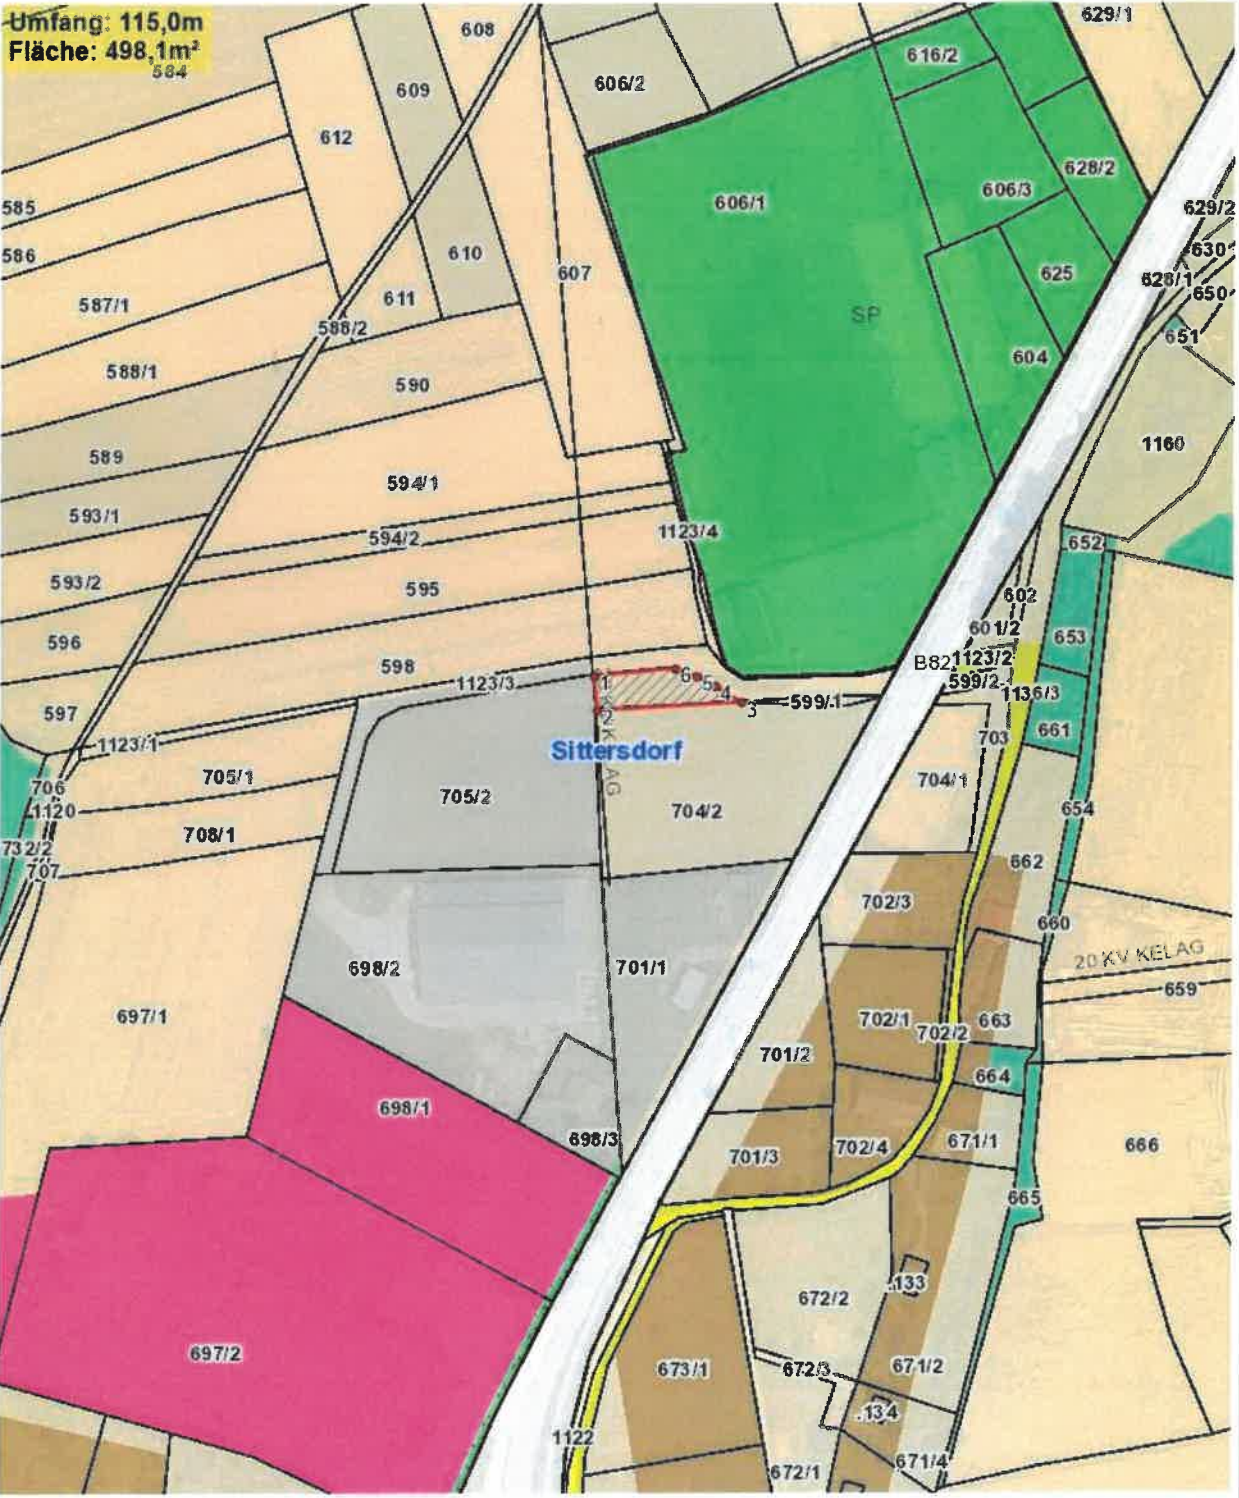

Planausgabe: **11.11.2022**

von:

Maßstab: **1:2500**