


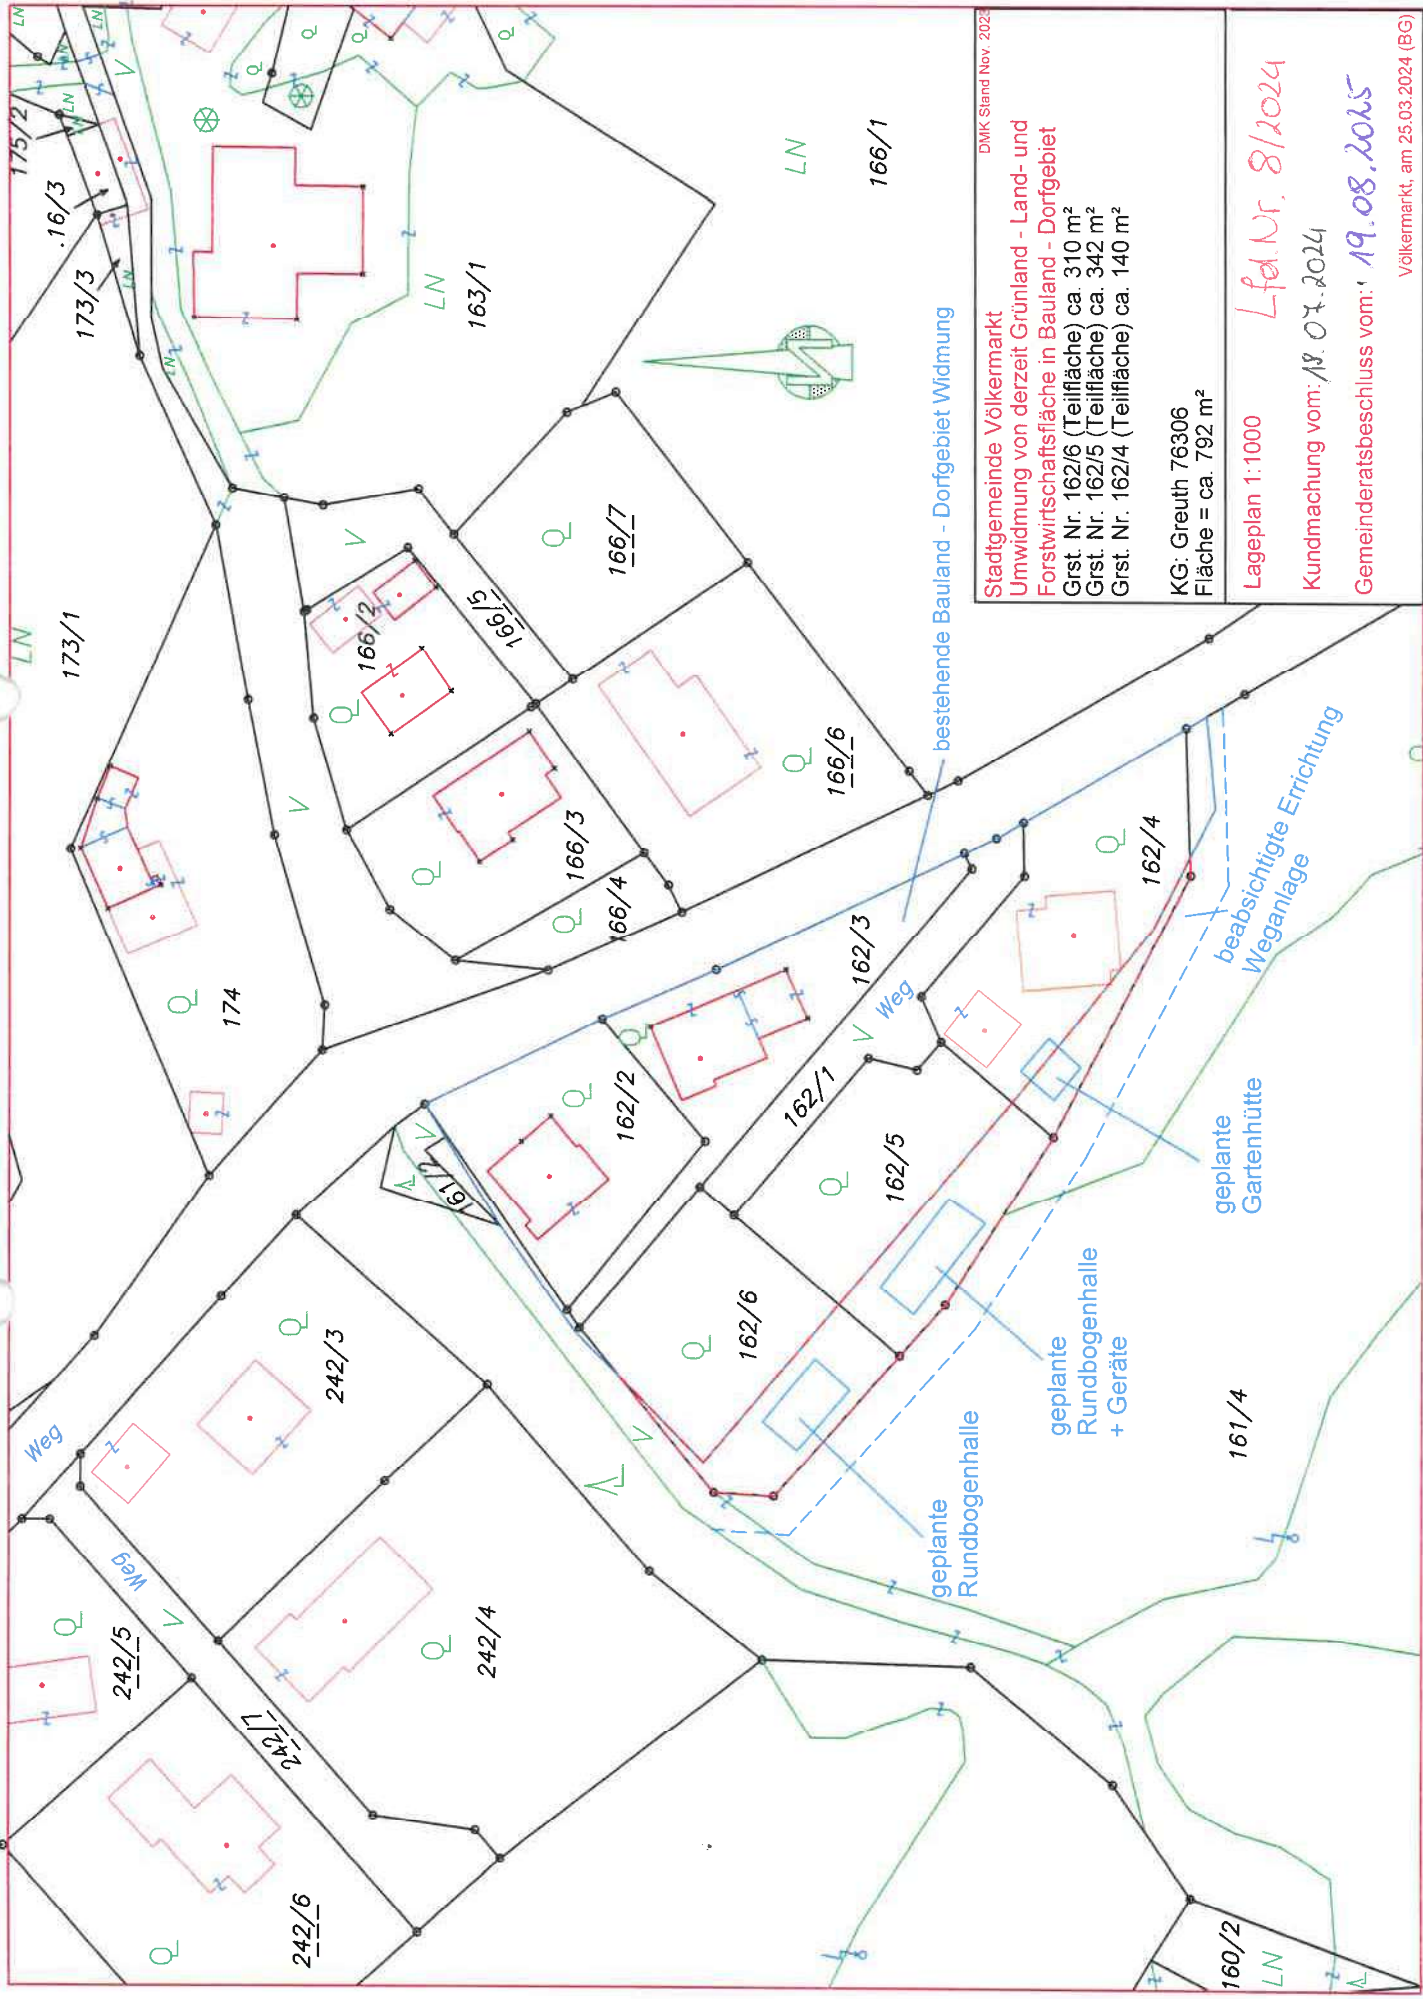

DMK Stand Nov. 2023

Stadtgemeinde Völkermarkt
Umwidmung von derzeit Grünland - Land- und
Forstwirtschaftsfläche in Bauland - Dorfgebiet
Grst. Nr. 162/6 (Teilfläche) ca. 310 m²
Grst. Nr. 162/5 (Teilfläche) ca. 342 m²
Grst. Nr. 162/4 (Teilfläche) ca. 140 m²

KG: Greuth 76306
Fläche = ca. 792 m²

Lageplan 1:1000 Lfd.Nr. 8/2024
Kundmachung vom: 19. 07. 2024
Gemeinderatsbeschluss vom: 19.08.2025

Völkermarkt, am 25.03.2024 (BG)