

Stadtgemeinde
Bad St. Leonhard im Lavanttal

Europastraße 8, 9524 Villach
Telefon: 04242 23323
E-Mail: office@l-w-k.at
www.l-w-k.at



Art des Planes: Lageplan zum Umwidmungsantrag

VPG-Nummer: 1a/2021


Ergänzende
Informationen:

Grundstück Nr.: Teilfläche 12 (ca. 2.364 m²)

Katastralgemeinde: Kliening (77006)

Maßstab: 1:1.000

Stand: 11.08.2021

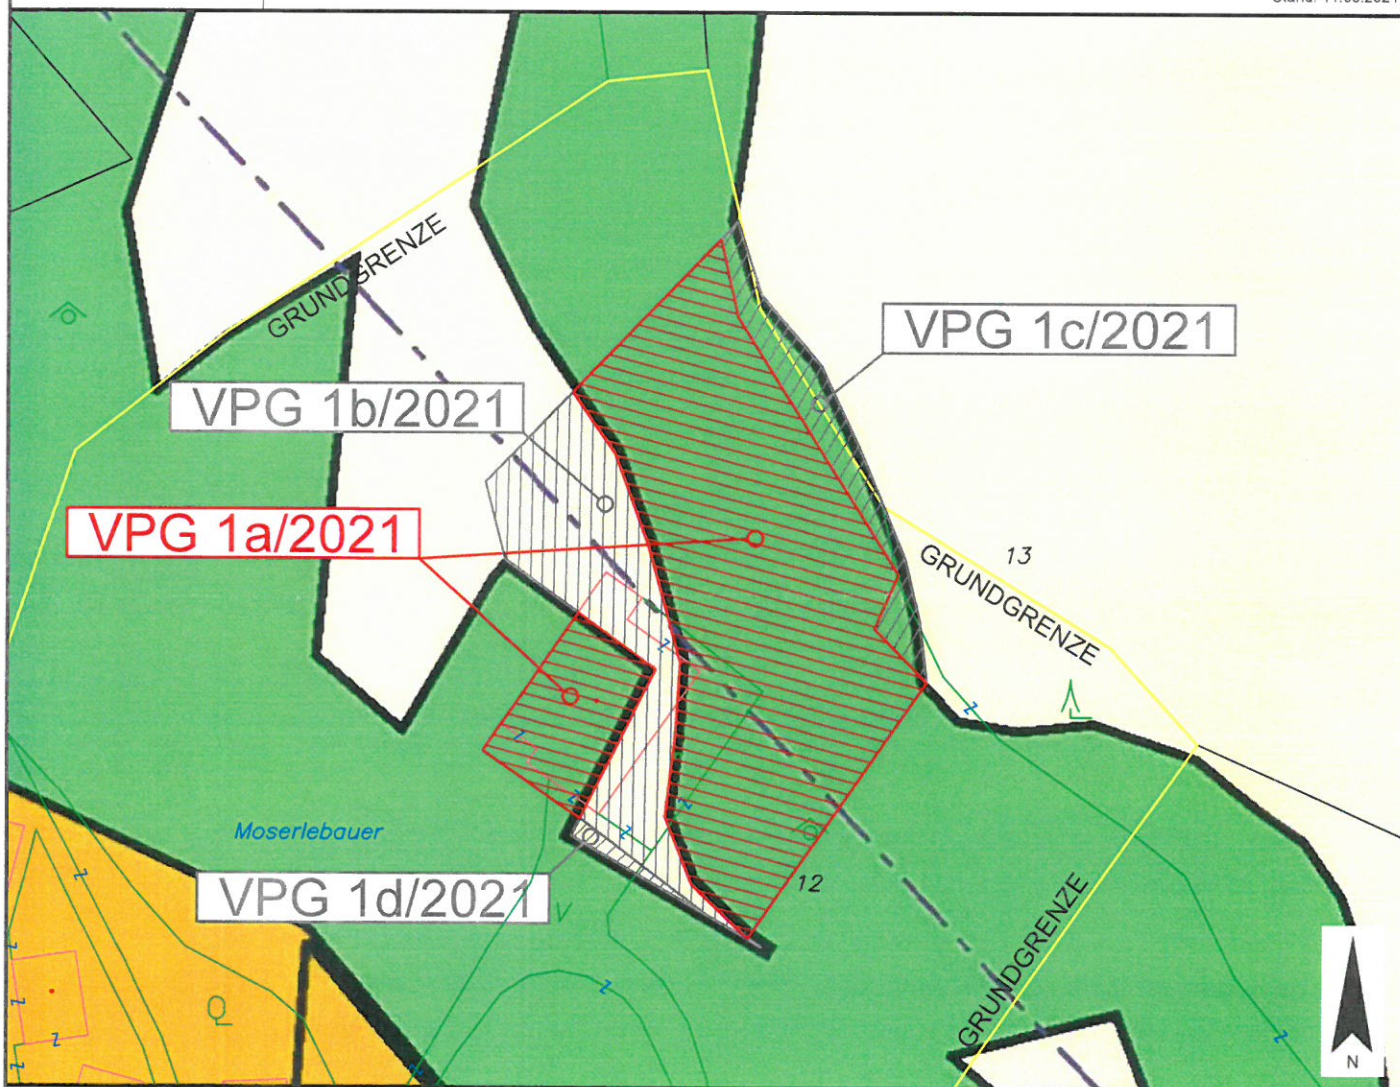

Widmungsänderung von: Grünland - Schiabfahrt, Schipiste

Widmungsänderung in: Bauland - reines Kurgebiet

Flächenausmaß beschlossen: ca. 2.364 m²

Kundmachung: vom 13.8.2021

bis 10.9.2021

Gemeinderatsbeschluss in der
Sitzung vom: 30.9.2021

Zahl:

004-1/GR/4/2021



Genehmigungsvermerk:

Stadtgemeinde
Bad St. Leonhard im Lavanttal

Europastraße 8, 9524 Villach
Telefon: 04242 23323
E-Mail: office@l-w-k.at
www.l-w-k.at



Art des Planes: Lageplan zum Umwidmungsantrag

VPG-Nummer: 1b/2021


Ergänzende
Informationen:

Grundstück Nr.: Teilfläche 12 (ca. 698 m²)

Katastralgemeinde: Kliening (77006)

Maßstab: 1:1.000

Stand: 10.08.2021

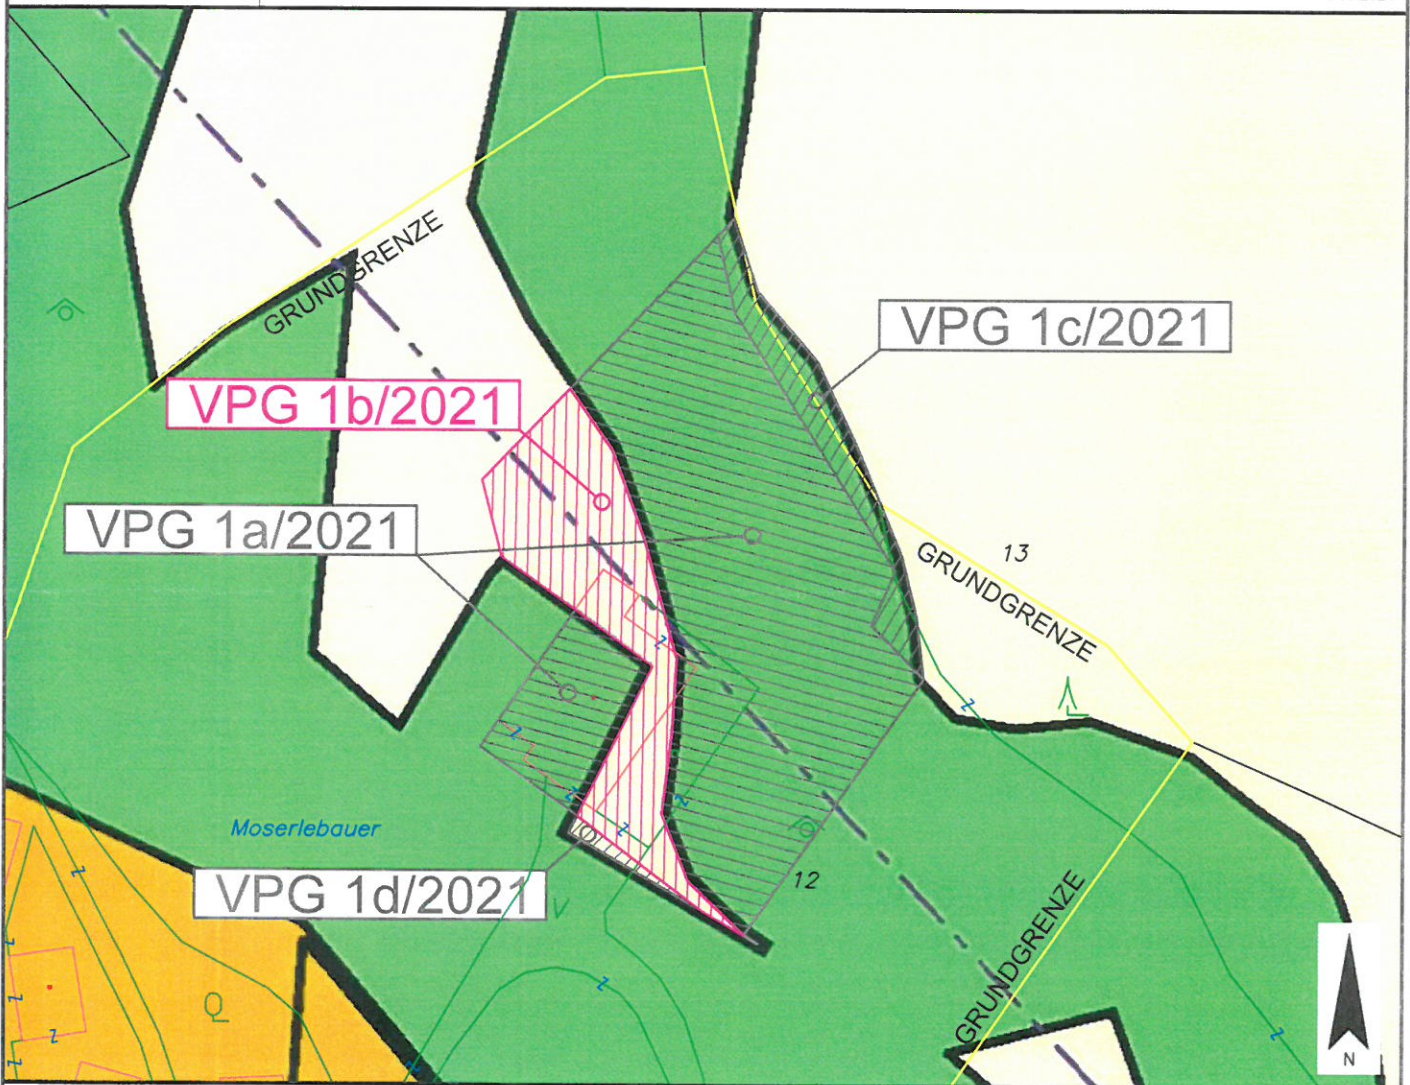

Widmungsänderung von: Grünland - Für die Land- und Forstwirtschaft bestimmte Fläche, Ödland

Widmungsänderung in: Bauland - reines Kurgebiet

Flächenausmaß beschlossen: ca. 698 m²

Kundmachung: vom 13.8.2021 bis 10.9.2021

Gemeinderatsbeschluss in der
Sitzung vom: 30.9.2021
Zahl: 004-1/GR/4/2021



Genehmigungsvermerk:

Stadtgemeinde
Bad St. Leonhard im Lavanttal

Europastraße 8, 9524 Villach
Telefon: 04242 23323
E-Mail: office@l-w-k.at
www.l-w-k.at



Art des Planes: Lageplan zum Umwidmungsantrag

VPG-Nummer: 1c/2021


Ergänzende
Informationen:

Grundstück Nr.: Teilflächen 12 (ca. 195 m²), 13 (ca. 58 m²)

Katastralgemeinde: Kliening (77006)

Maßstab: 1:1.000

Stand: 10.08.2021

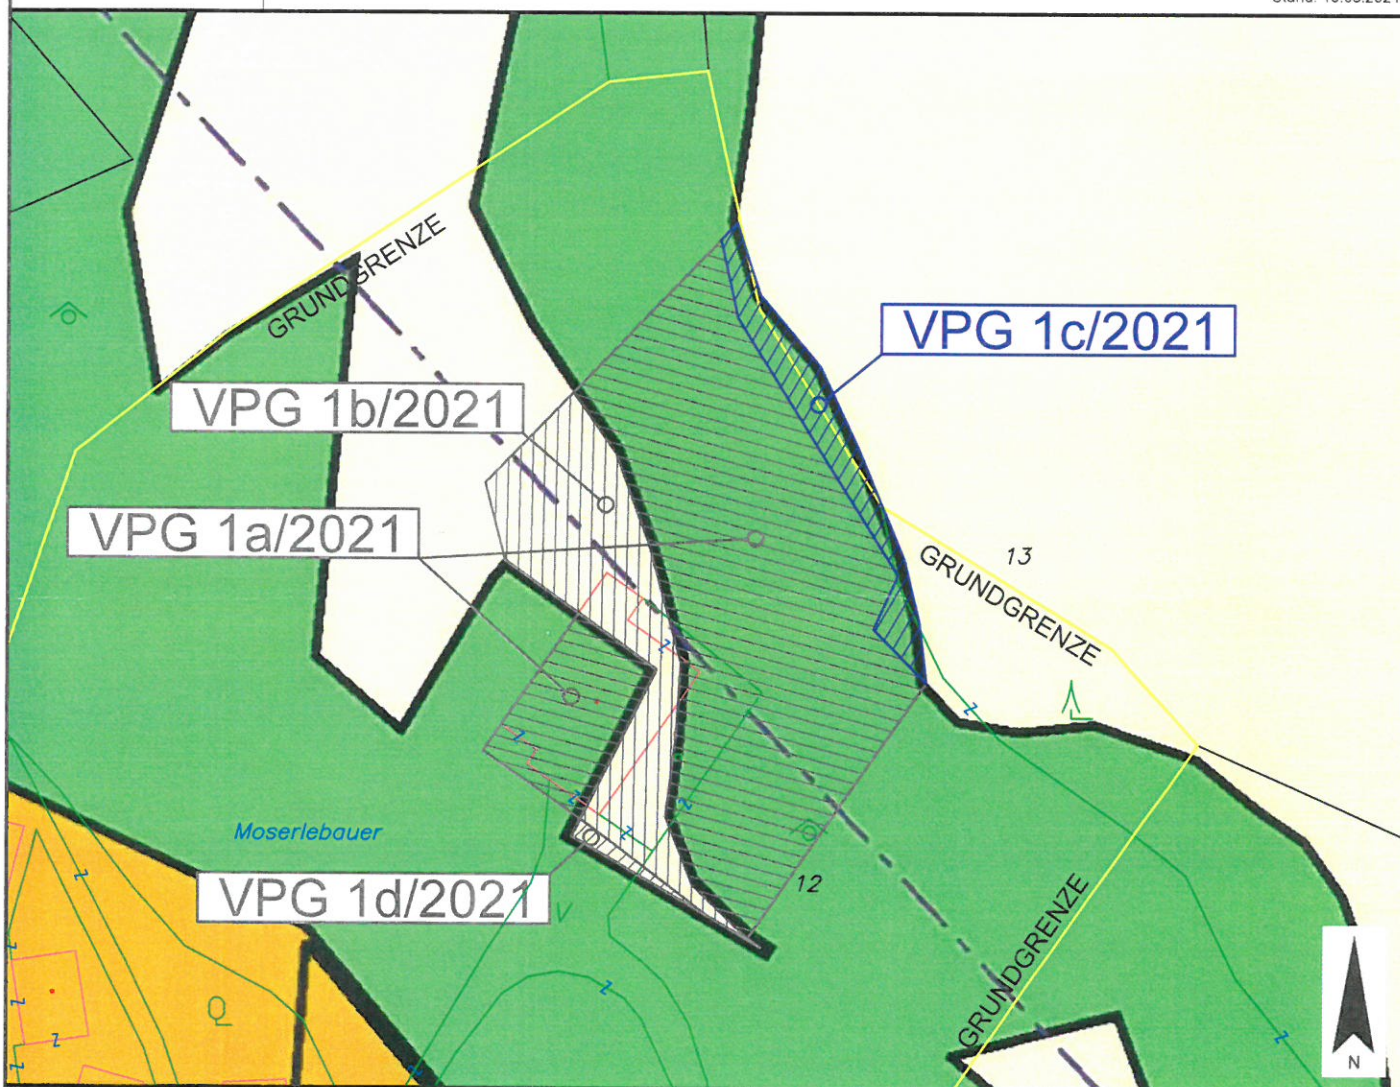

Widmungsänderung von: Grünland - Schiabfahrt, Schipiste

Widmungsänderung in: Grünland - Für die Land- und Forstwirtschaft bestimmte Fläche, Ödland

Flächenausmaß beschlossen: ca. 253 m²

Kundmachung: vom 13.8.2021 bis 10.9.2021

Gemeinderatsbeschluss in der
Sitzung vom: 30.9.2021

Zahl: 004-1/6R/4/2021



Genehmigungsvermerk:

Stadtgemeinde
Bad St. Leonhard im Lavanttal

Europastraße 8, 9524 Villach
Telefon: 04242 23323
E-Mail: office@l-w-k.at
www.l-w-k.at



Art des Planes: Lageplan zum Umwidmungsantrag

VPG-Nummer: 1d/2021


Ergänzende
Informationen:

Grundstück Nr.: Teilfläche 12 (ca. 27 m²)

Katastralgemeinde: Kliening (77006)

Maßstab: 1:1.000

Stand: 10.08.2021

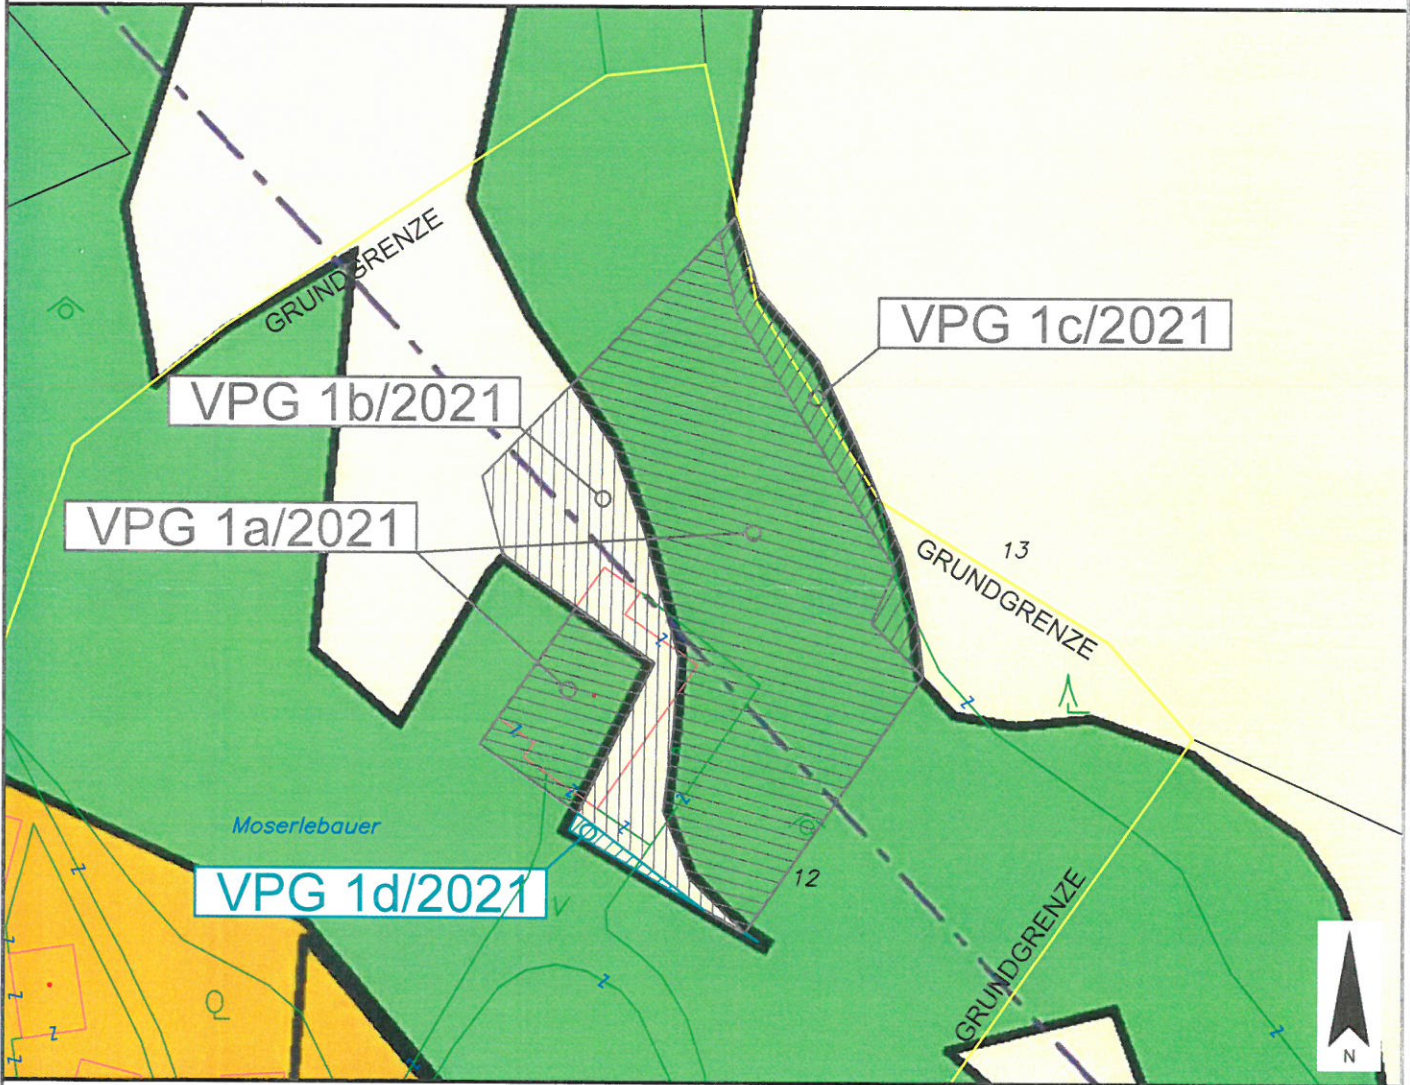

Widmungsänderung von: Grünland - Für die Land- und Forstwirtschaft bestimmte Fläche, Ödland

Widmungsänderung in: Grünland - Schiabfahrt, Schipiste

Flächenausmaß beschlossen: ca. 27 m²

Kundmachung: vom 13.8.2021 bis 10.9.2021

Gemeinderatsbeschluss in der
Sitzung vom: 30.9.2021
Zahl: 004-1/62/4/2021



Genehmigungsvermerk:

