

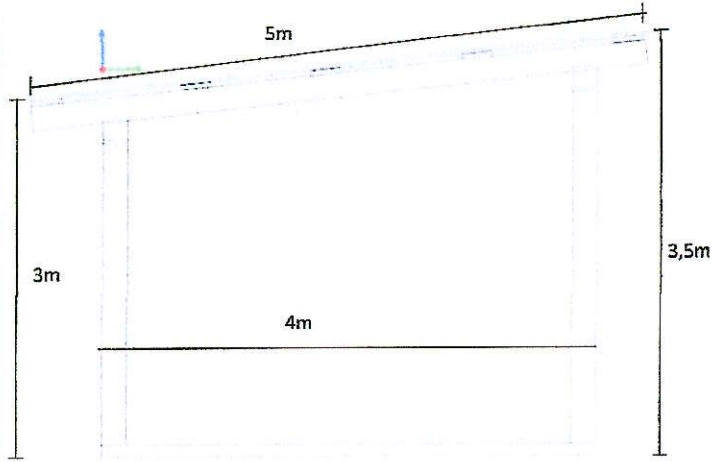
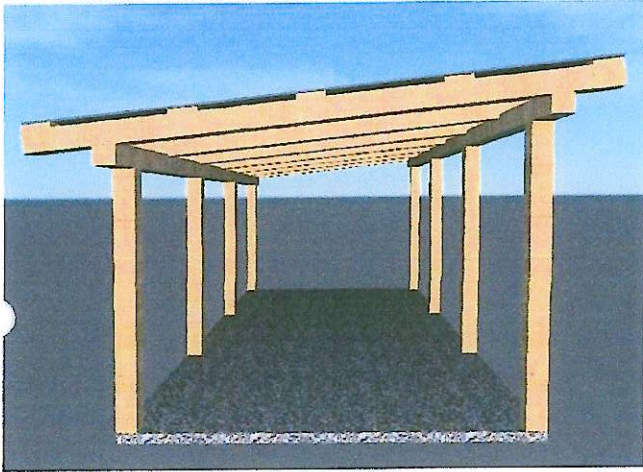


Carport
Alexander Lojnig
Lorenzenberg 45, 9473 Lavamünd


Ansicht Ost

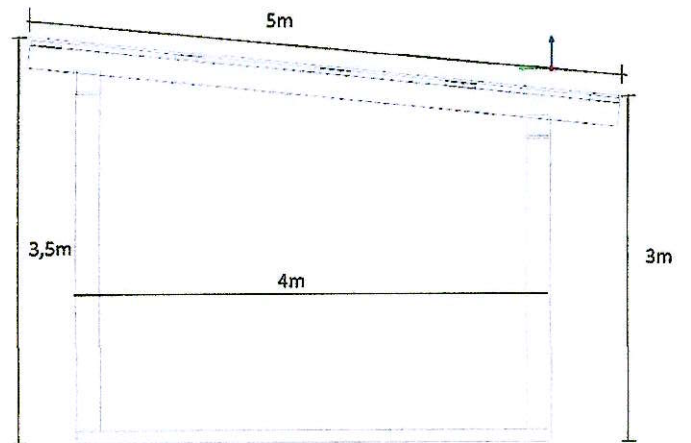


Ansicht West

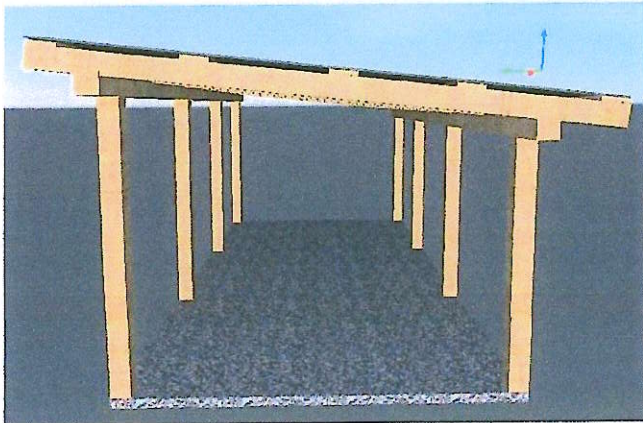

Ansicht Nord

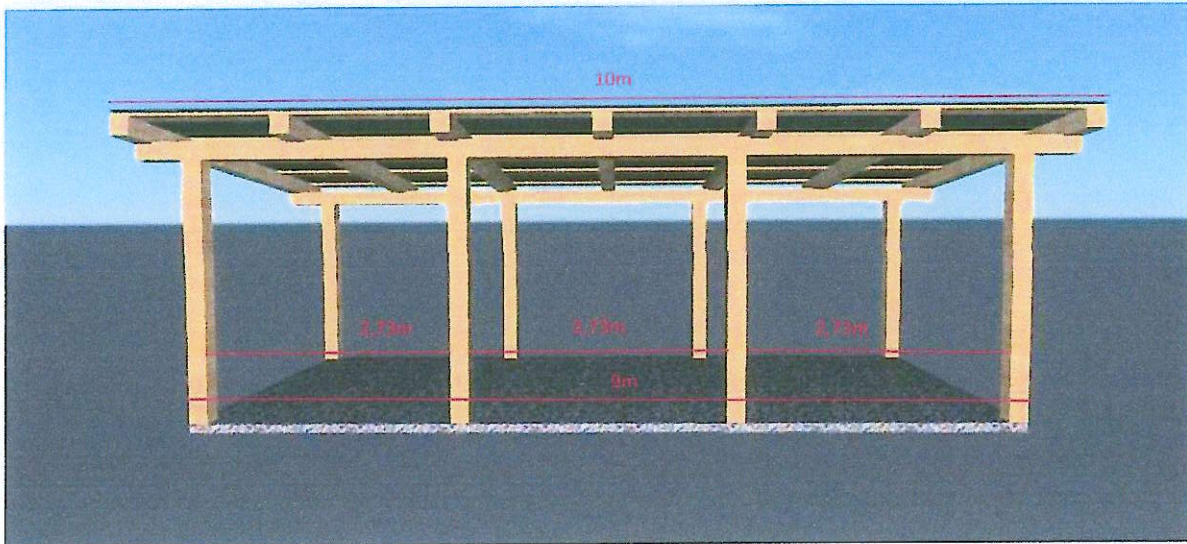

Ansicht Süd

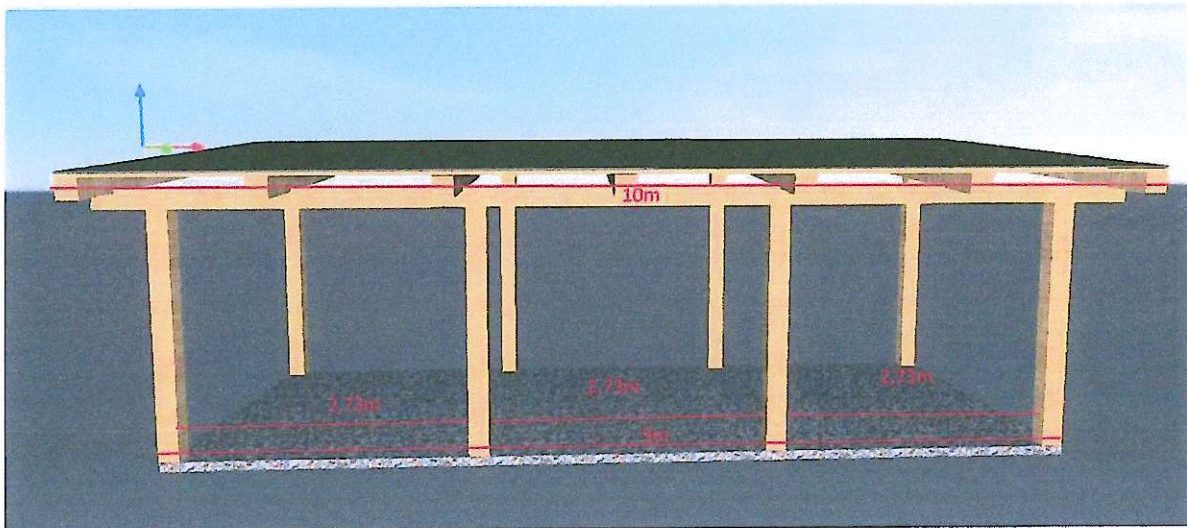

Dach wird als Trapezdach ausgeführt

Unterkonstruktion aus massivem Holz (Steher 20x20cm)

Raumordnungsmäßige Einzelbewilligung

Zahl: 031-2/4/2024


LAND  KÄRNTEN
KAGIS

Gemeinde: **Marktgemeinde Lavamünd**
Katastralgemeinde: **77125 Rabenstein und 77121 Lorenzenberg**
Grundstücke: **127/2 und 7/3**
Fläche [m²]: **ca. 37 m²**
Von Widmung:
In Widmung:

Auflage

von: **12. April 2024** bis: **13. Mai 2024**

Gemeinderatsbeschluss vom: **6. Aug. 2024**

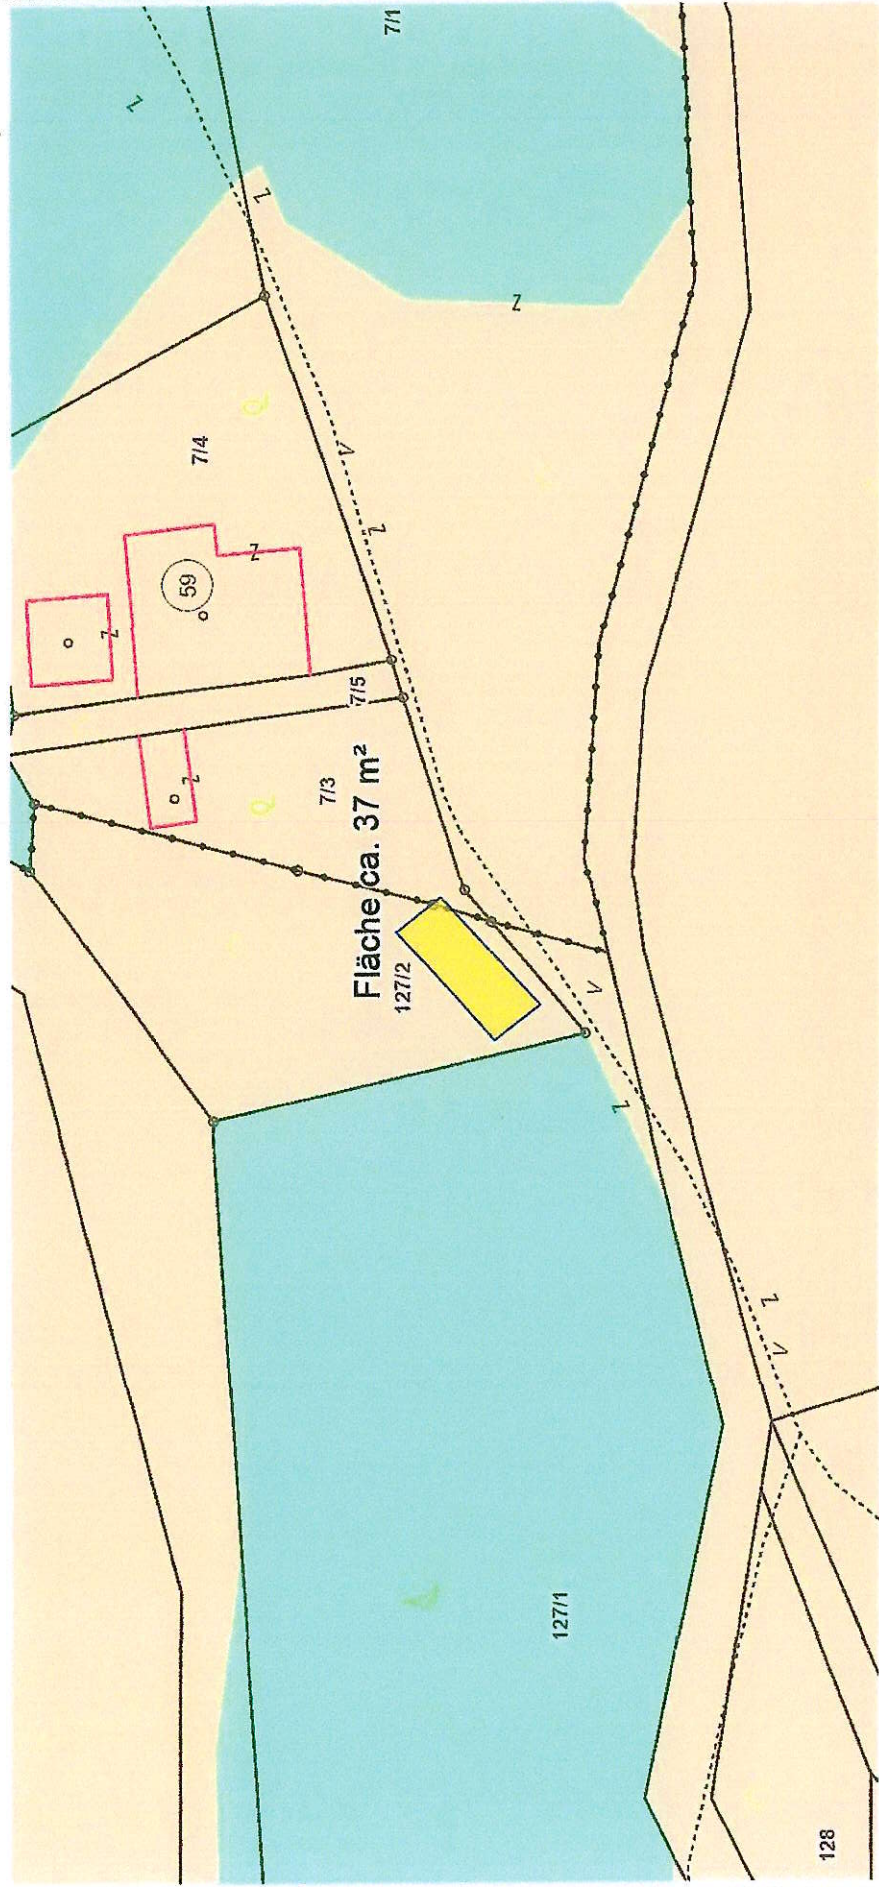

128

Planausgabe:

11.04.2024

DKM-Stand: 10.2022

von: Manfred Diex

Maßstab: 1:500

