

Änderung Flächenwidmungsplanes

Punkt Nr. 1c/2025



LAND KÄRNTEN

KAGIS

Gemeinde: **Marktgemeinde Lavamünd**

Katastralgemeinde: **77134 Wunderstätten**

Grundstücke: **855**

Fläche [m²]: **ca. 560 m²**

Von Widmung: **Grünland - für die Land- und Forstwirtschaft bestimmte Fläche, Ödland**


In Widmung: **Grünland - Hofstelle eines land- und forwirtschaftlichen Betriebes**

Auflage

von:

bis:

Gemeinderatsbeschluss vom:

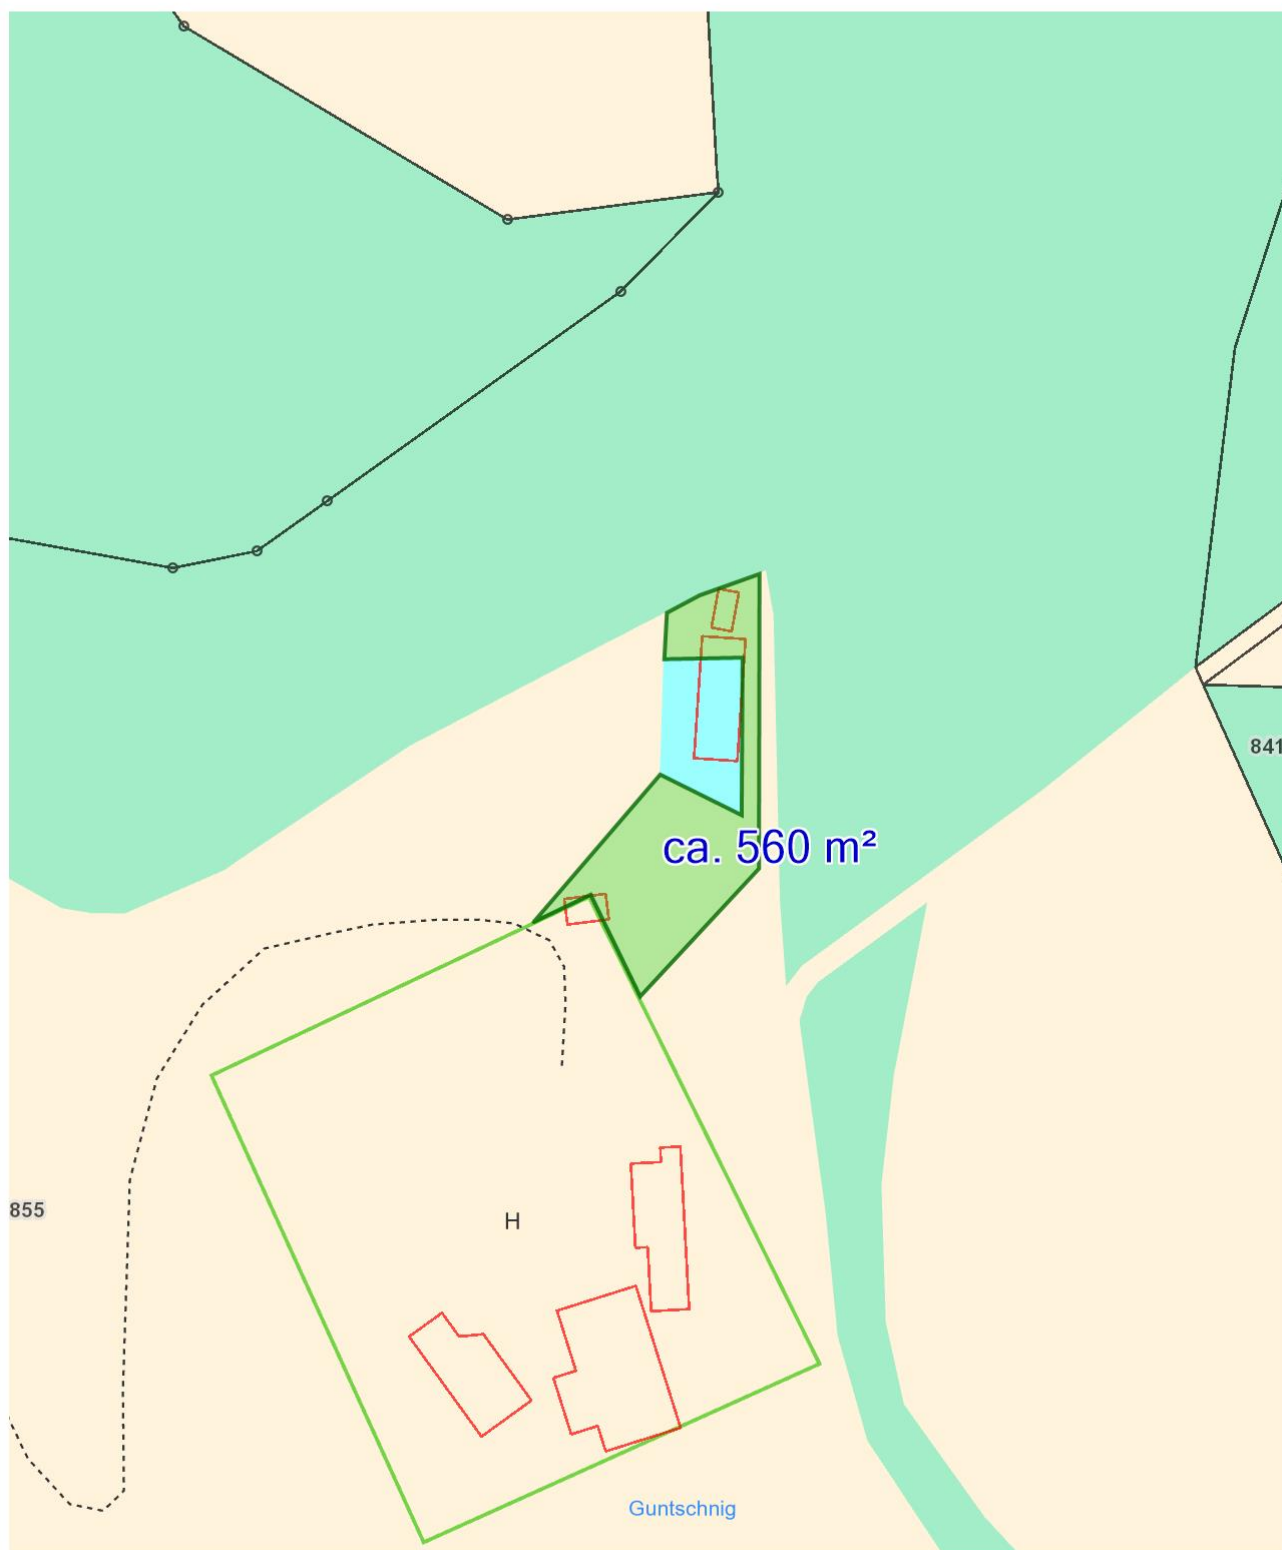

Planausgabe:

14.04.2025

DKM-Stand: 10.2022

von: Manfred Diex

Maßstab: 1:1000

Änderung Flächenwidmungsplanes

Punkt Nr. 1b/2025

LAND  KÄRNTEN
KAGIS

Gemeinde: **Marktgemeinde Lavamünd**

Katastralgemeinde: **77134 Wunderstätten**

Grundstücke: **855**

Fläche [m²]: **ca. 191 m²**

Von Widmung: **Ersichtlichmachungen - Gewässer, See**


In Widmung: **Grünland - Hofstelle eines land- und forwirtschaftlichen Betriebes**

Auflage

von:

bis:

Gemeinderatsbeschluss vom:

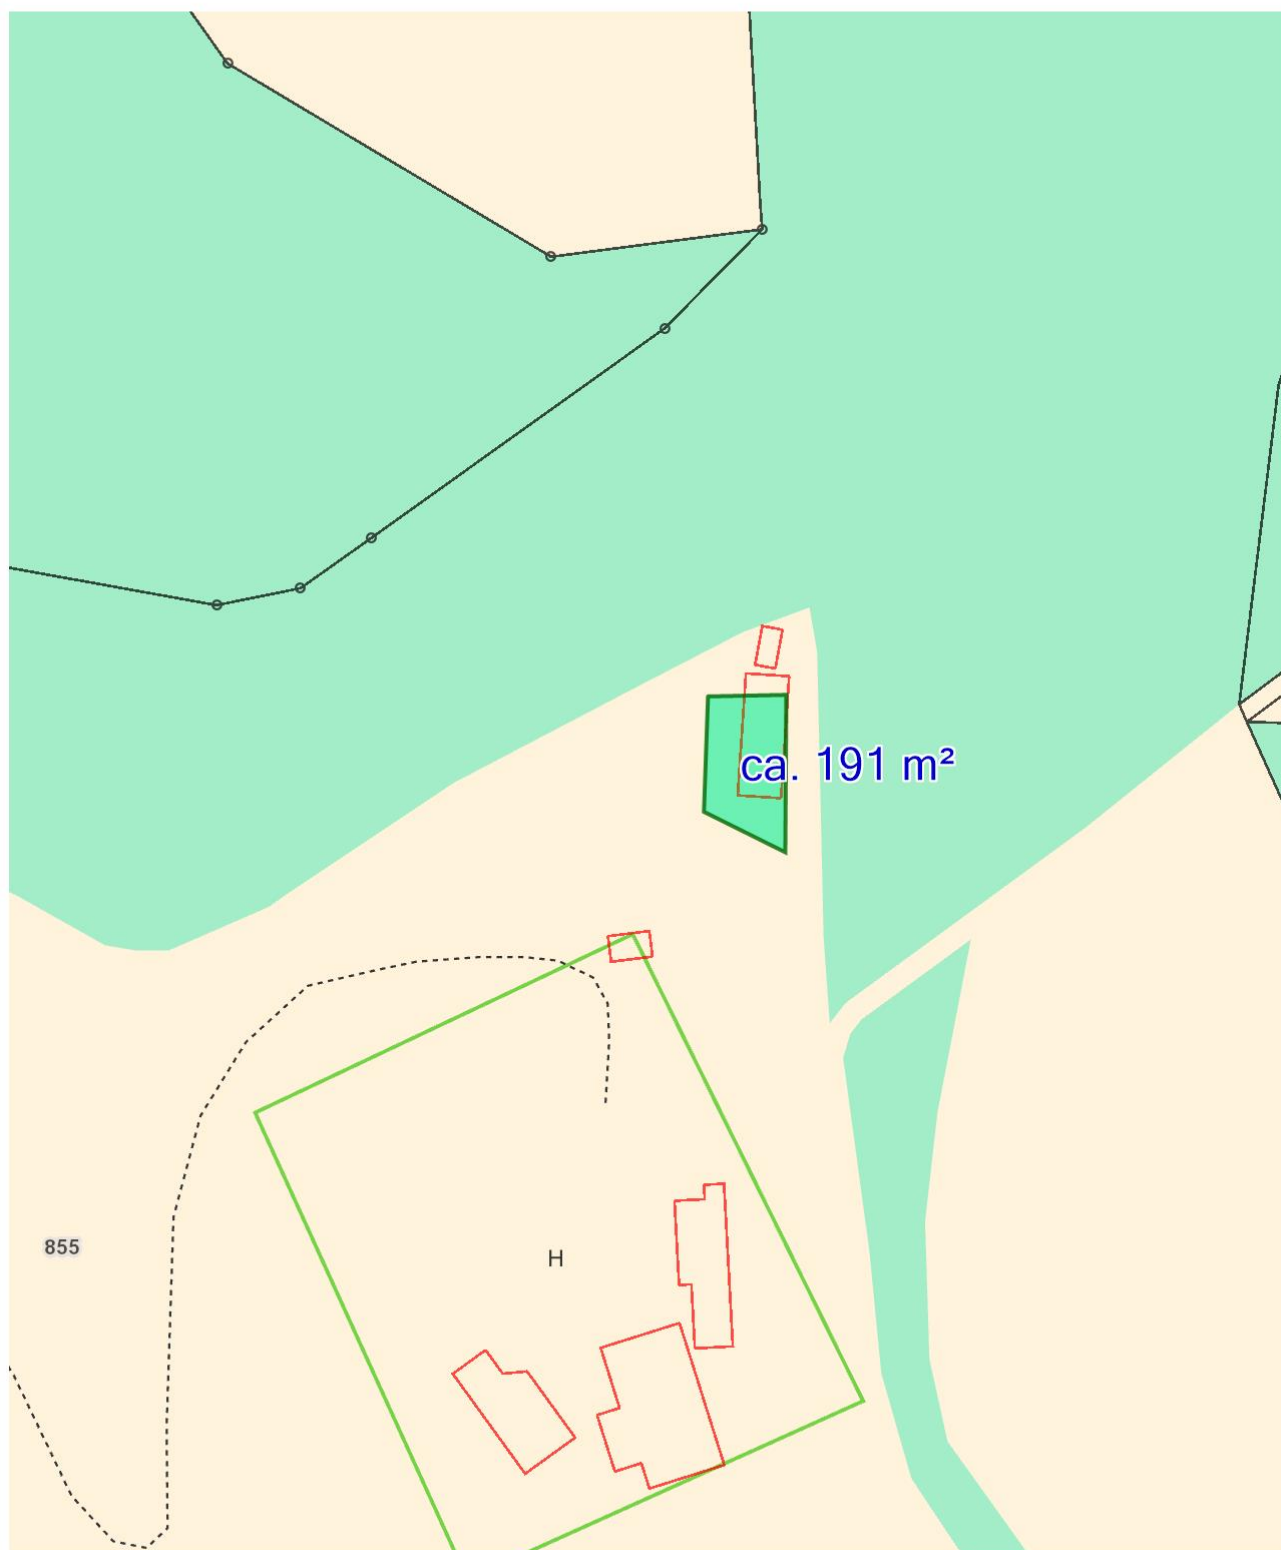

Planausgabe:

14.04.2025

DKM-Stand: 10.2022

von: Manfred Diex

Maßstab: 1:1000

Änderung Flächenwidmungsplanes

Punkt Nr. 1a/2025

LAND  KÄRNTEN
KAGIS

Gemeinde: **Marktgemeinde Lavamünd**

Katastralgemeinde: **77134 Wunderstätten**

Grundstücke: **855**

Fläche [m²]: **ca. 753 m²**

Von Widmung: **Grünland - Hofstelle eines land- und forstwirtschaftlichen Betriebes**

In Widmung: **Grünland - für die Land- und Forstwirtschaft bestimmte Fläche, Grünland**


Auflage

von:

bis:

Örtlicher

Entscheidungsbeschluss vom:

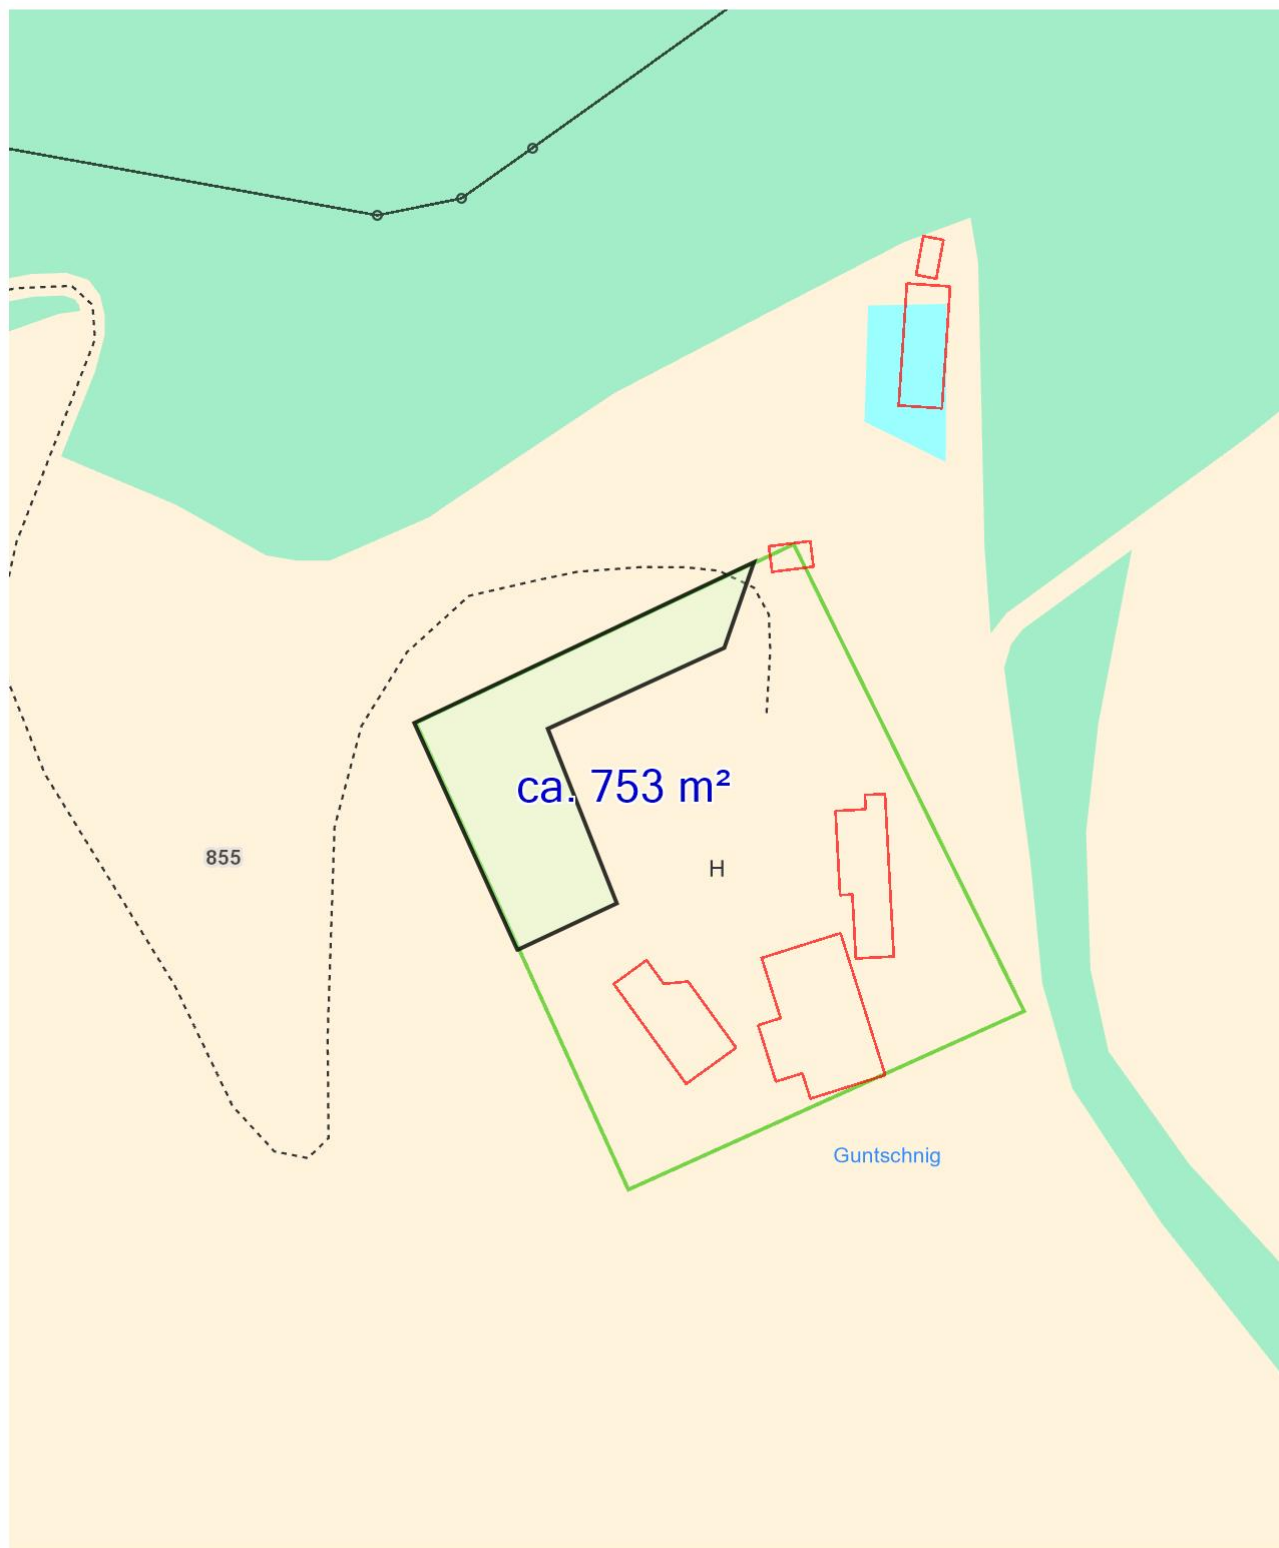

Planausgabe:

14.04.2025

DKM-Stand: 10.2022

von: Manfred Diex

Maßstab: **1:1000**

Änderung Flächenwidmungsplan

Punkt Nr. 2/2025

LAND  KÄRNTEN
KAGIS


Gemeinde: **Lavamünd**
Katastralgemeinde: **Weißenberg**
Grundstücke: **673/1; 673/2; 644**
Fläche [m²]: **844**
Von Widmung: **Grünland- Für die Land- und Forstwirtschaft bestimmte Fläche, Ödland**
In Widmung: **Grünland - Hofstelle eines land- und forstwirtschaftlichen Betriebes**

Auflage

von:

bis:

Gemeinderatsbeschluss vom:

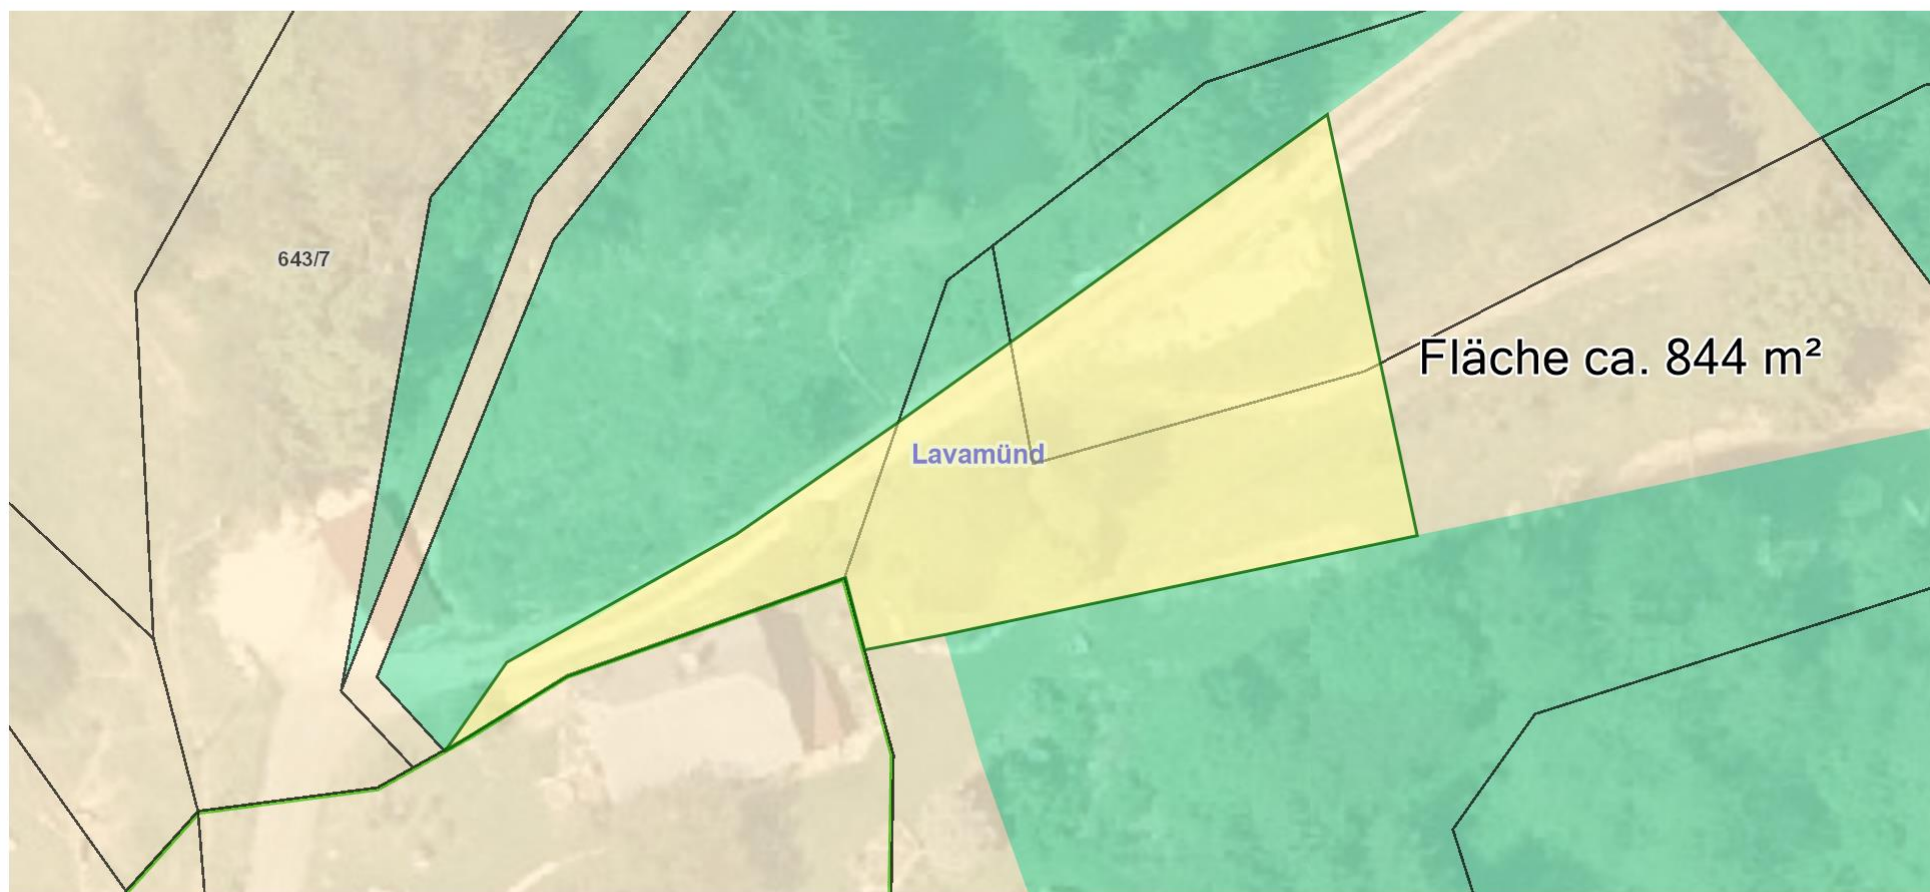

Planausgabe: **15.04.2025** DKM-Stand: 10.2022 von: Christian Plösch

Maßstab: **1:500**

