


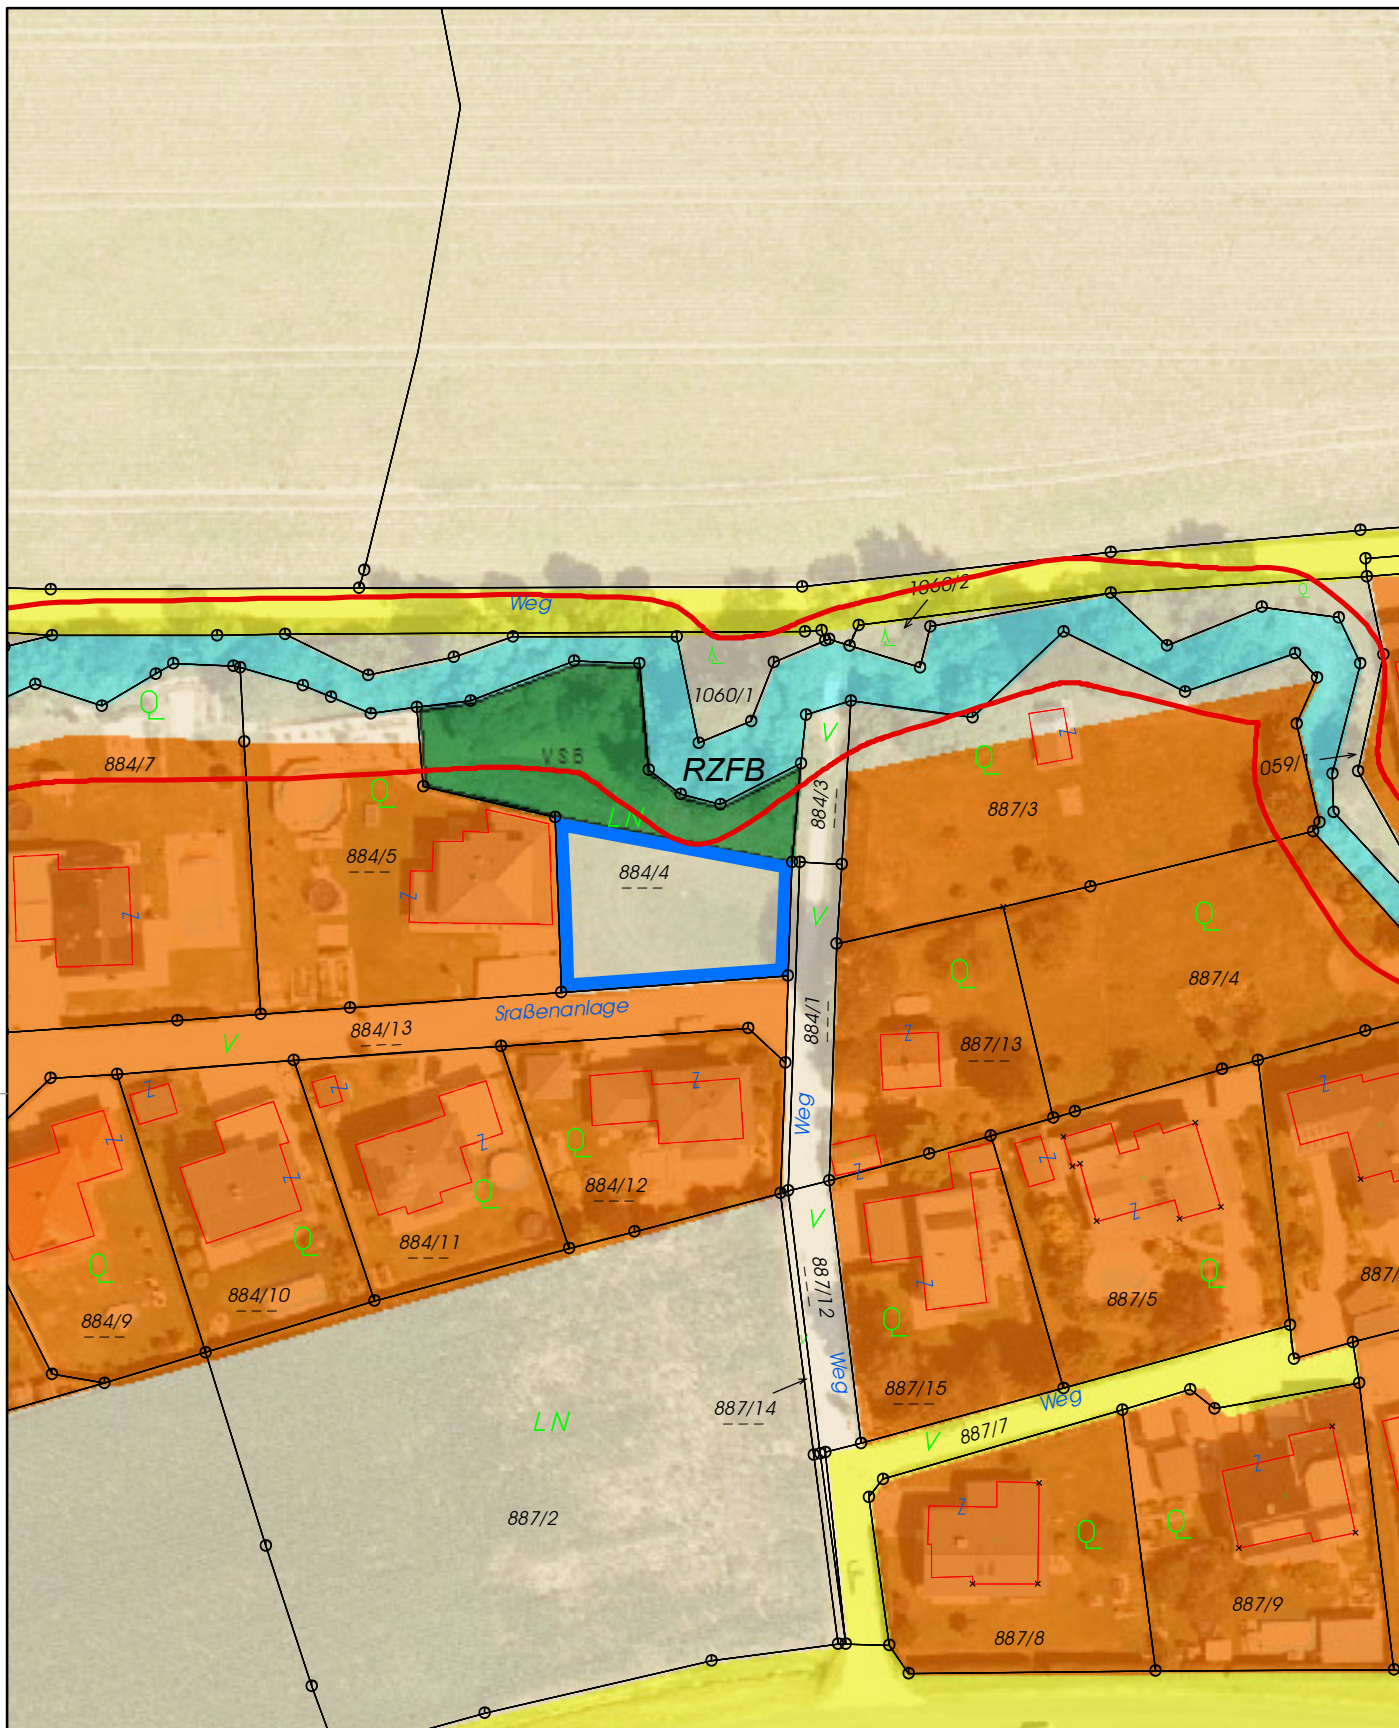

Änderung des Flächenwidmungsplans - Verfahren 13/2024

Katastralgemeinde/Gemeinde: 77249 Thürn / 20923 Stadtgemeinde Wolfsberg
 Betroffene(s) Grundstück(e): 884/4 (teilw.)
 Widmung von: "Grünland - Land- und Forstwirtschaft"
 Widmung in: "Bauland - Wohngebiet"
 Gesamtfläche: ca. 587 m²

Auflage zur allgemeinen Einsicht (von - bis; Zahl): 23.1.2025 - 24.2.2025
 032-01-D/2860/2025
 Beschluss im Gemeinderat (Datum; Zahl): 24.4.2025
 032-01-D/34751/2025

N

Stadtgemeinde Wolfsberg
 Abt. Raumplanung/Vermessung/GIS

DKM-Stand: 1.4.2024
 Maßstab: 1:1 000 Datum: 19.8.2024



