


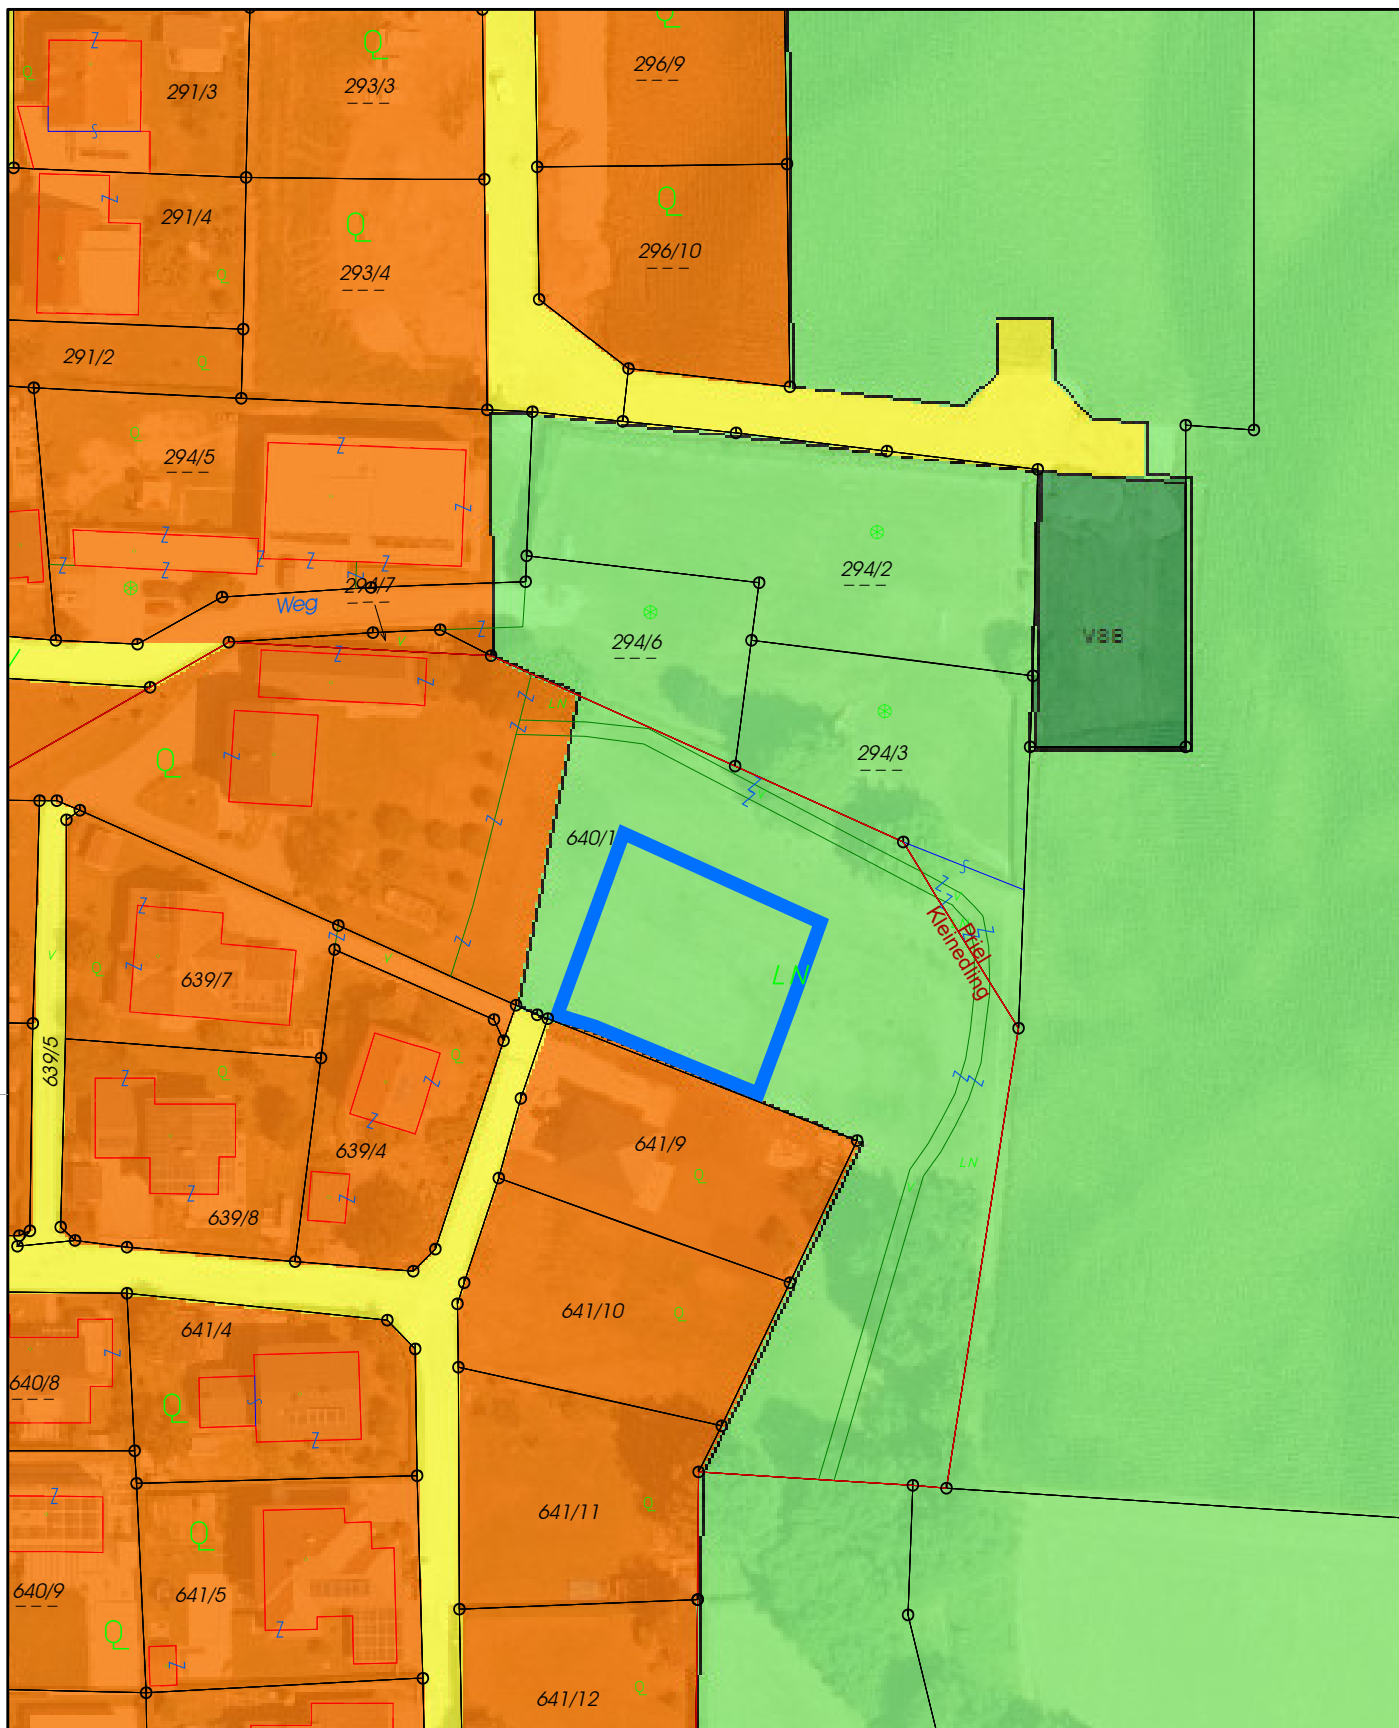

Änderung des Flächenwidmungsplans - Verfahren 19/2024

REVISION 2

Katastralgemeinde/Gemeinde: 77216 Kleinedling / 20923 Stadtgemeinde Wolfsberg

Betroffene(s) Grundstück(e): 640/1 (teilw.)

Widmung von: "Grünland - Erholungsfläche"

Widmung in: "Bauland - Wohngebiet"

Gesamtfläche: ca. 798 m²

Auflage zur allgemeinen Einsicht (von - bis; Zahl): 23.1.2025 - 24.2.2025

032-01-D/2860/2025

Beschluss im Gemeinderat (Datum; Zahl): 26.6.2025

032-01-D/44967/2025



Stadtgemeinde Wolfsberg
Abt. Raumplanung/Vermessung/GIS

DKM-Stand: 1.10.2024
Maßstab: 1:1 000

Datum: 19.5.2025



