


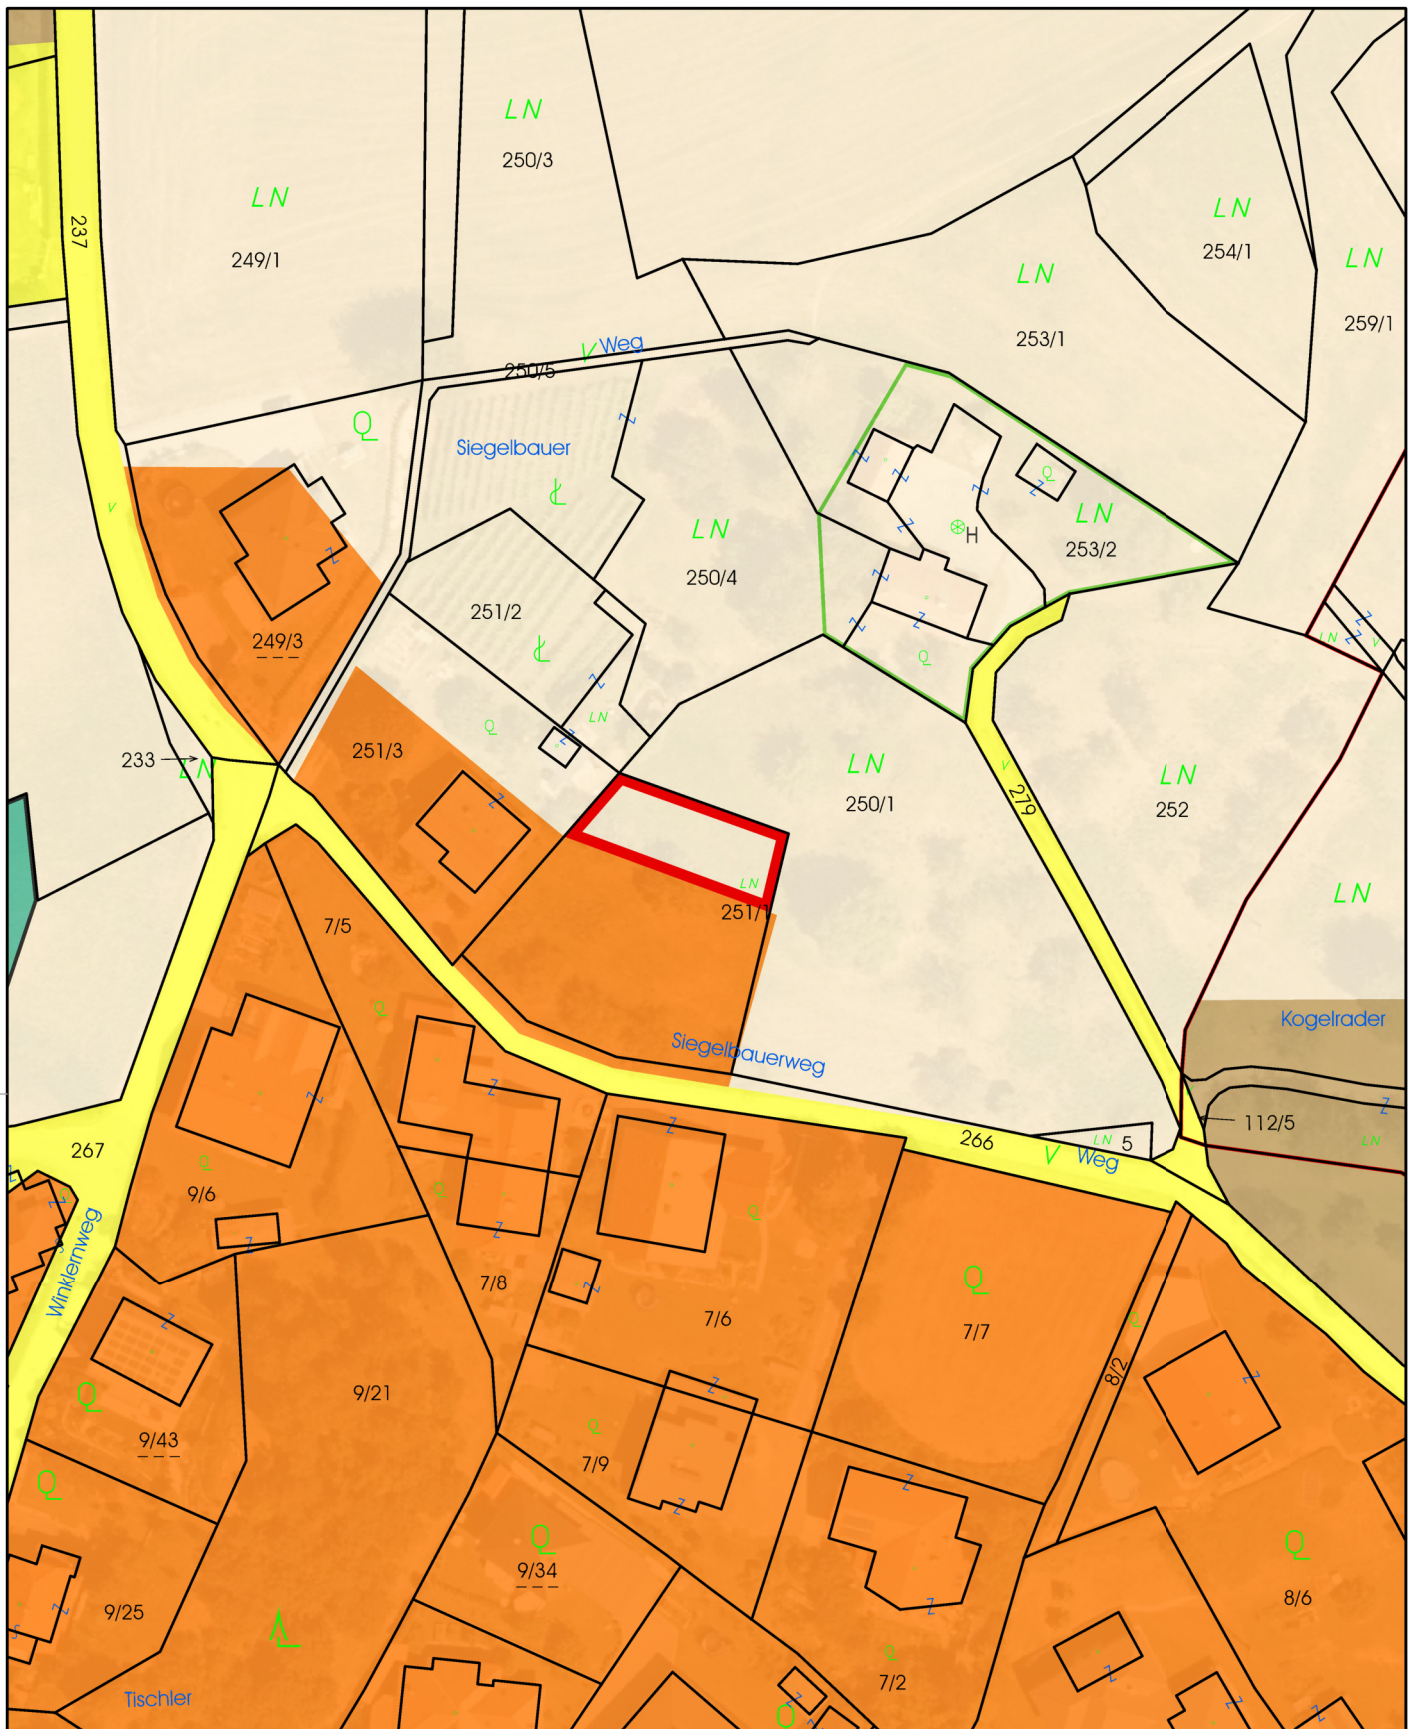

Änderung des Flächenwidmungsplans - Verfahren 1/2025

Katastralgemeinde/Gemeinde: 77243 St. Johann / 20923 Stadtgemeinde Wolfsberg

Betroffene(s) Grundstück(e): 251/1 (teilw.)

Widmung von: "Grünland - Land- und Forstwirtschaft"

Widmung in: "Grünland - Garten"

Gesamtfläche: ca. 277 m²

Auflage zur allgemeinen Einsicht (von - bis; Zahl): 21.10.2025 - 21.11.2025

032-01-D/67084/2025

Beschluss im Gemeinderat (Datum; Zahl): 11.12.2025

032-01-D/73793/2025

N

Stadtgemeinde Wolfsberg
Abt. Raumplanung/Vermessung/GIS

DKM-Stand: 15.04.2025

Maßstab: 1:1 000

Datum: 15.4.2025



