


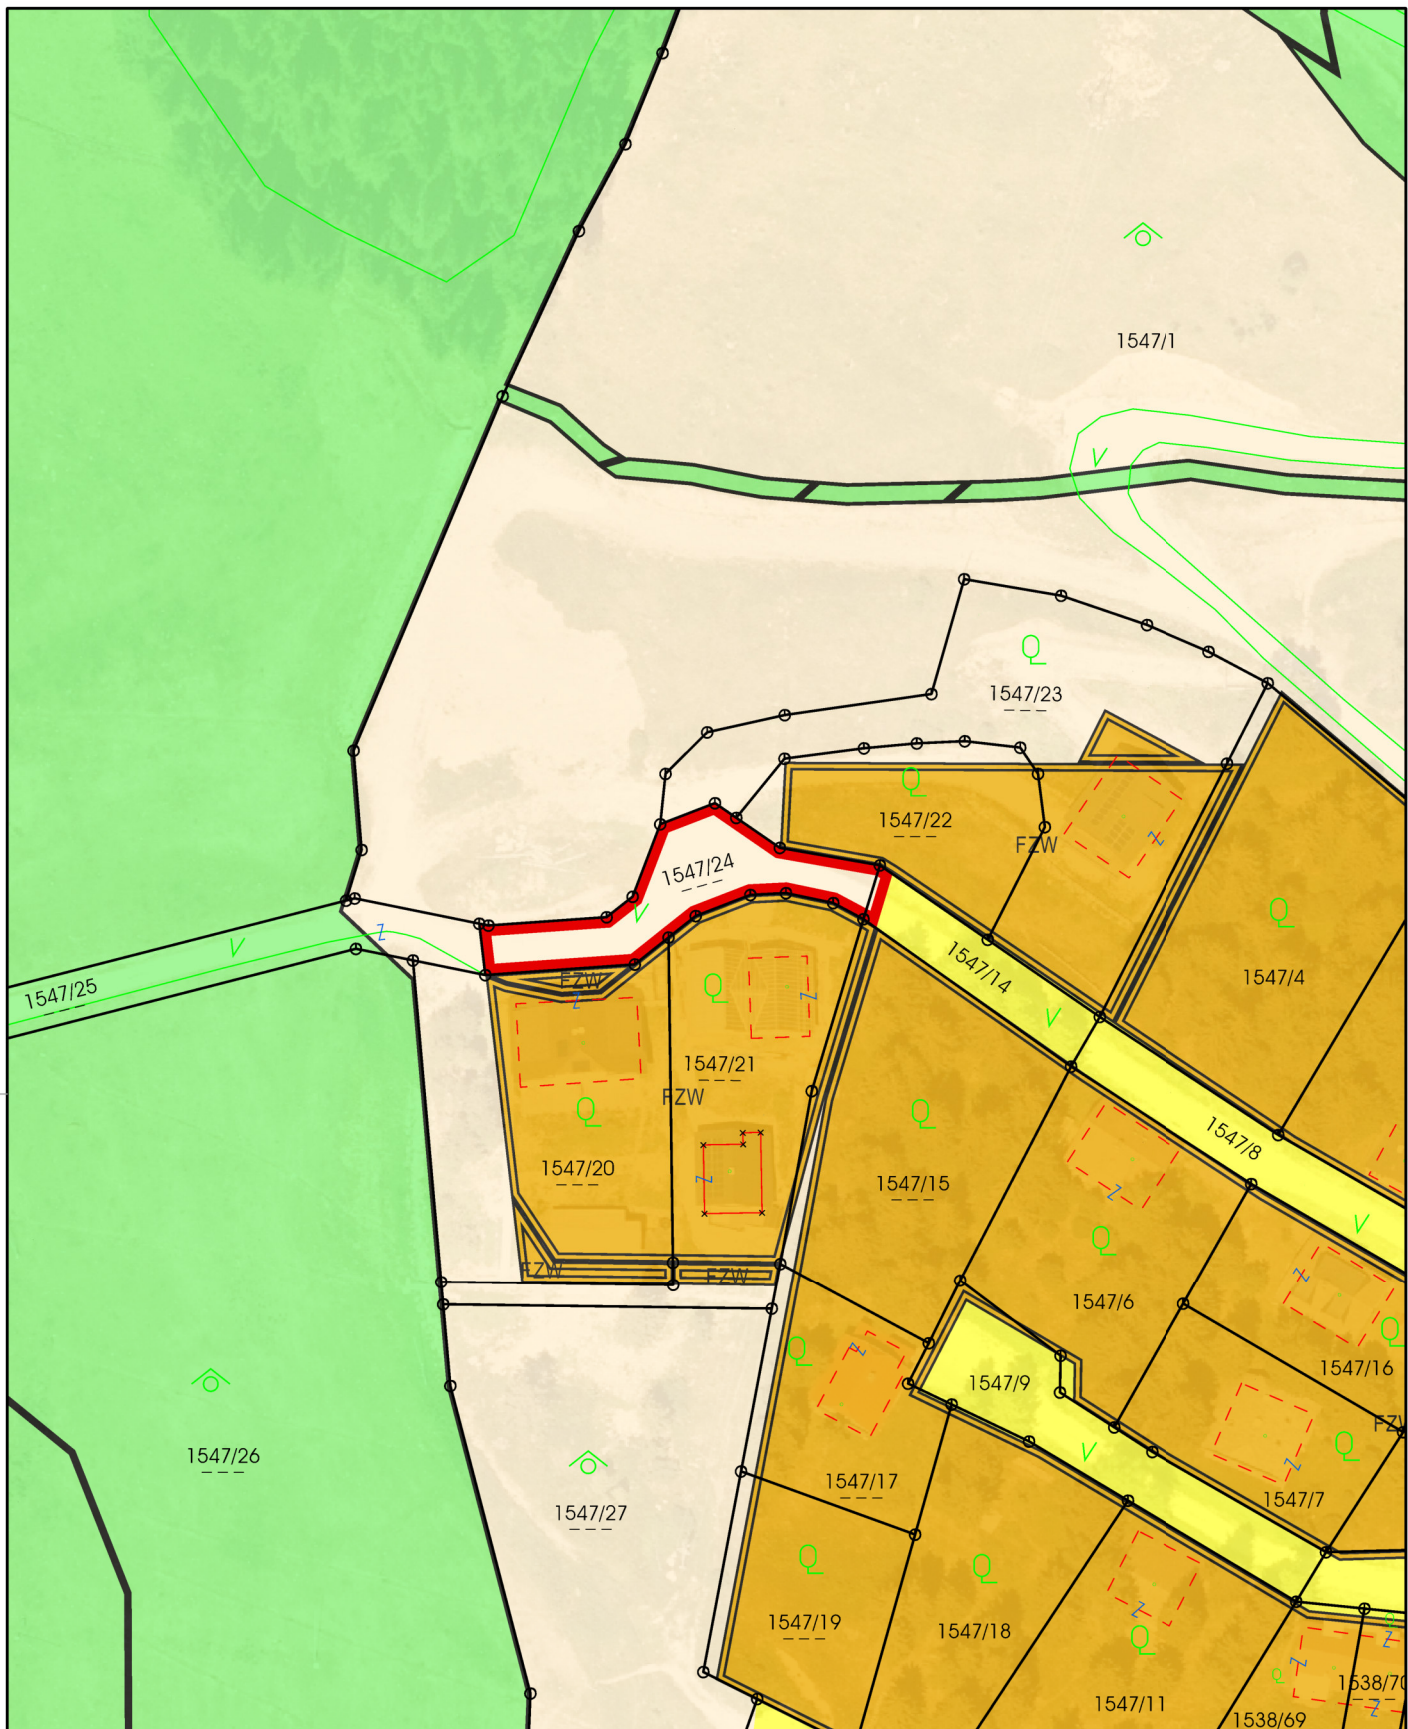

Änderung des Flächenwidmungsplans - Verfahren 2/2025

Katastralgemeinde/Gemeinde: 77231 Preims / 20923 Stadtgemeinde Wolfsberg
 Betroffene(s) Grundstück(e): 1547/14 (teilw.) u. 1547/24
 Widmung von: "Grünland - Land- und Forstwirtschaft"
 Widmung in: "Verkehrsflächen - allgemeine Verkehrsfläche"
 Gesamtfläche: ca. 459 m²

Auflage zur allgemeinen Einsicht (von - bis; Zahl): 21.10.2025 - 21.11.2025
 032-01-D/67084/2025
 Beschluss im Gemeinderat (Datum; Zahl): 11.12.2025
 032-01-D/73891/2025

N

Stadtgemeinde Wolfsberg
 Abt. Raumplanung/Vermessung/GIS

DKM-Stand: 3.2.2025
 Maßstab: 1:1 000 Datum: 4.2.2025



