


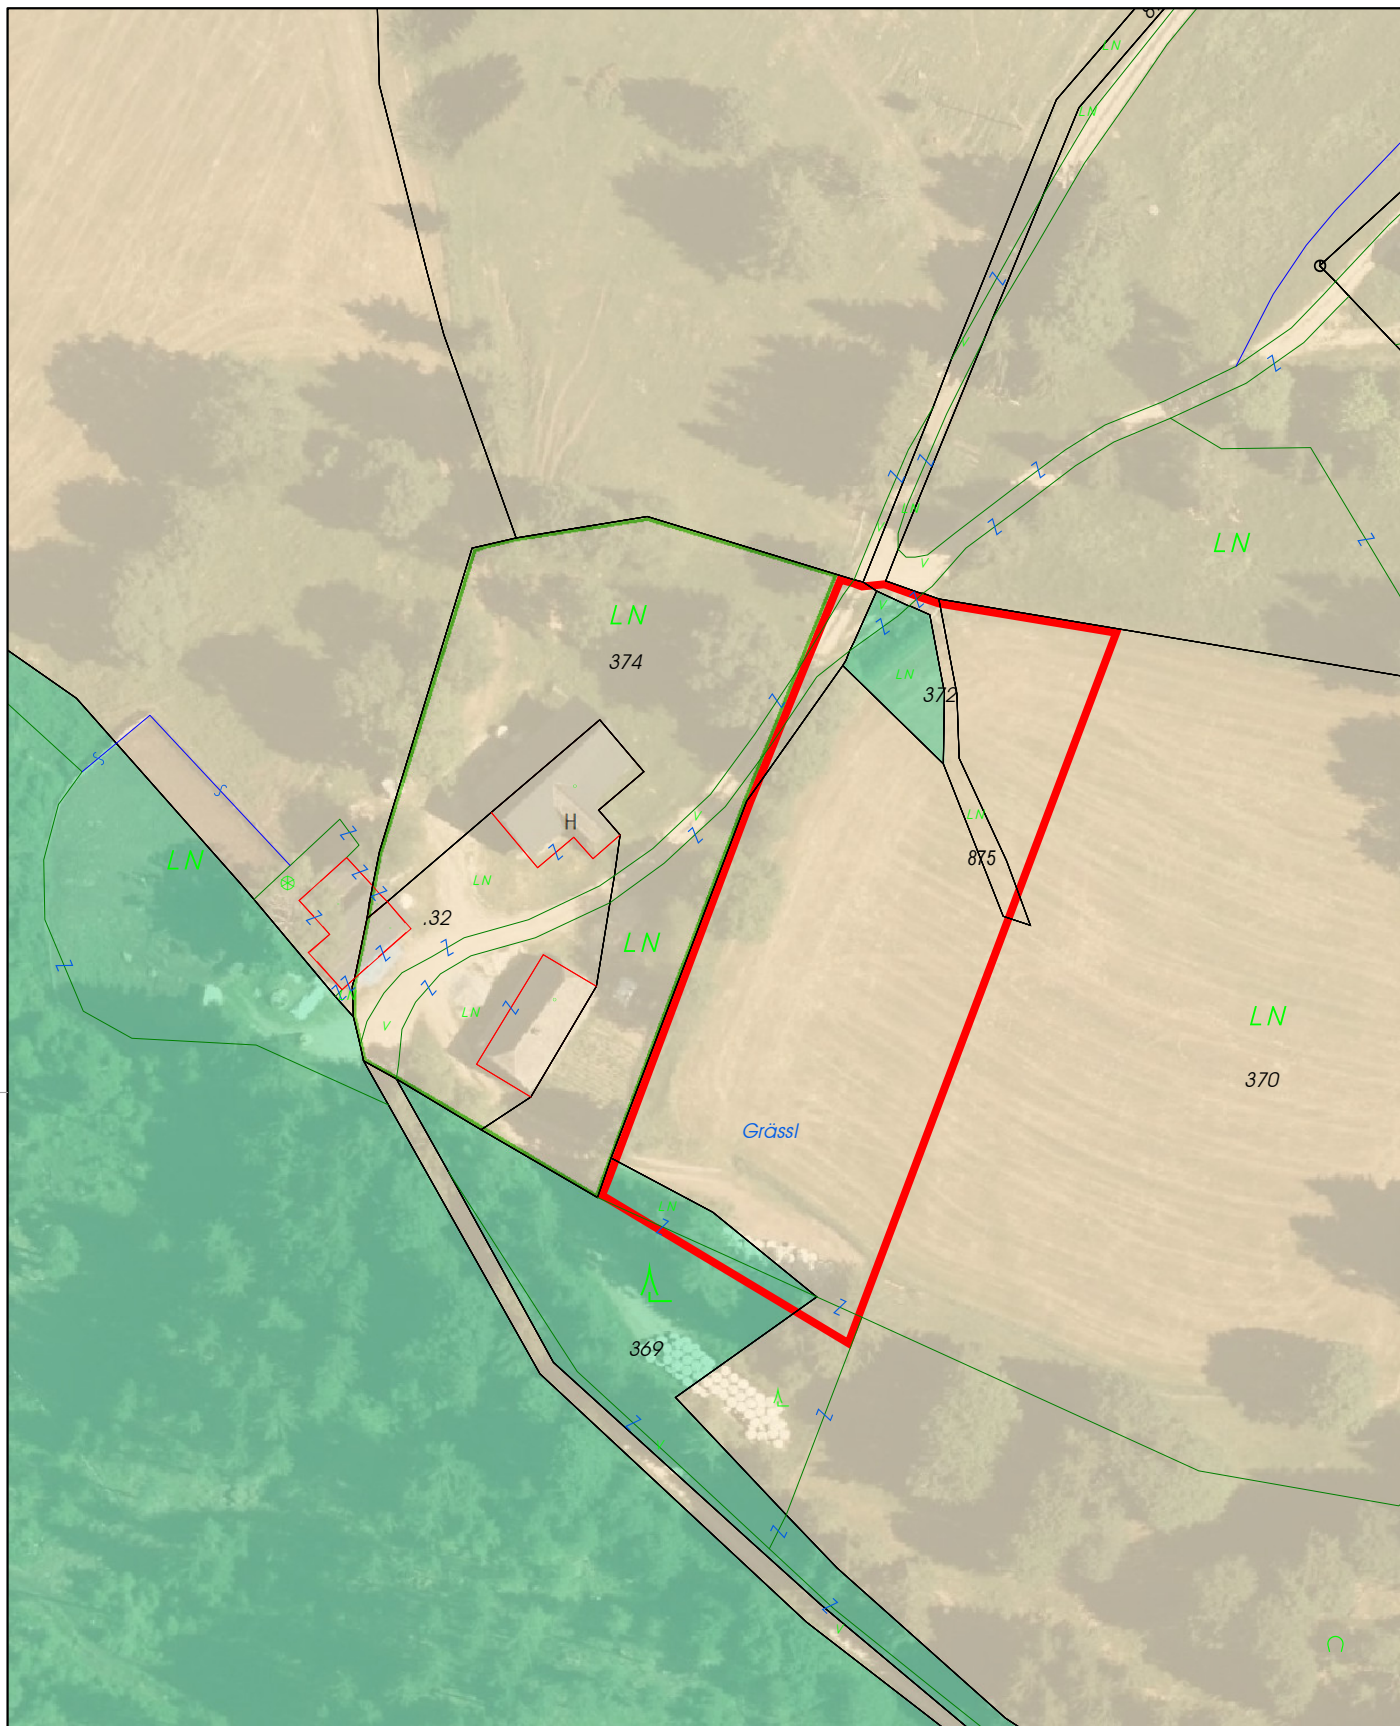

Änderung des Flächenwidmungsplans - Verfahren 16/2023

Katastralgemeinde/Gemeinde: 77265 Hintertheißenegg / 20923 Stadtgemeinde Wolfsberg
 Betroffene(s) Grundstück(e): 369 (teilw.), 370 (teilw.), 372, 374 (teilw.) und 875 (teilw.)
 Widmung von: "Grünland - Land- und Forstwirtschaft"
 Widmung in: "Grünland - Hofstelle"
 Gesamtfläche: ca. 3.635 m²

Auflage zur allgemeinen Einsicht (von - bis; Zahl): 20.11.2023 - 20.12.2023
 032-01-D/54993/2023
 Beschluss im Gemeinderat (Datum; Zahl): 11.12.2025
 032-01-D/55987/2025



Stadtgemeinde Wolfsberg
 Abt. Raumplanung/Vermessung/GIS

Maßstab: 1:1 000

Datum: 19.5.2023



