


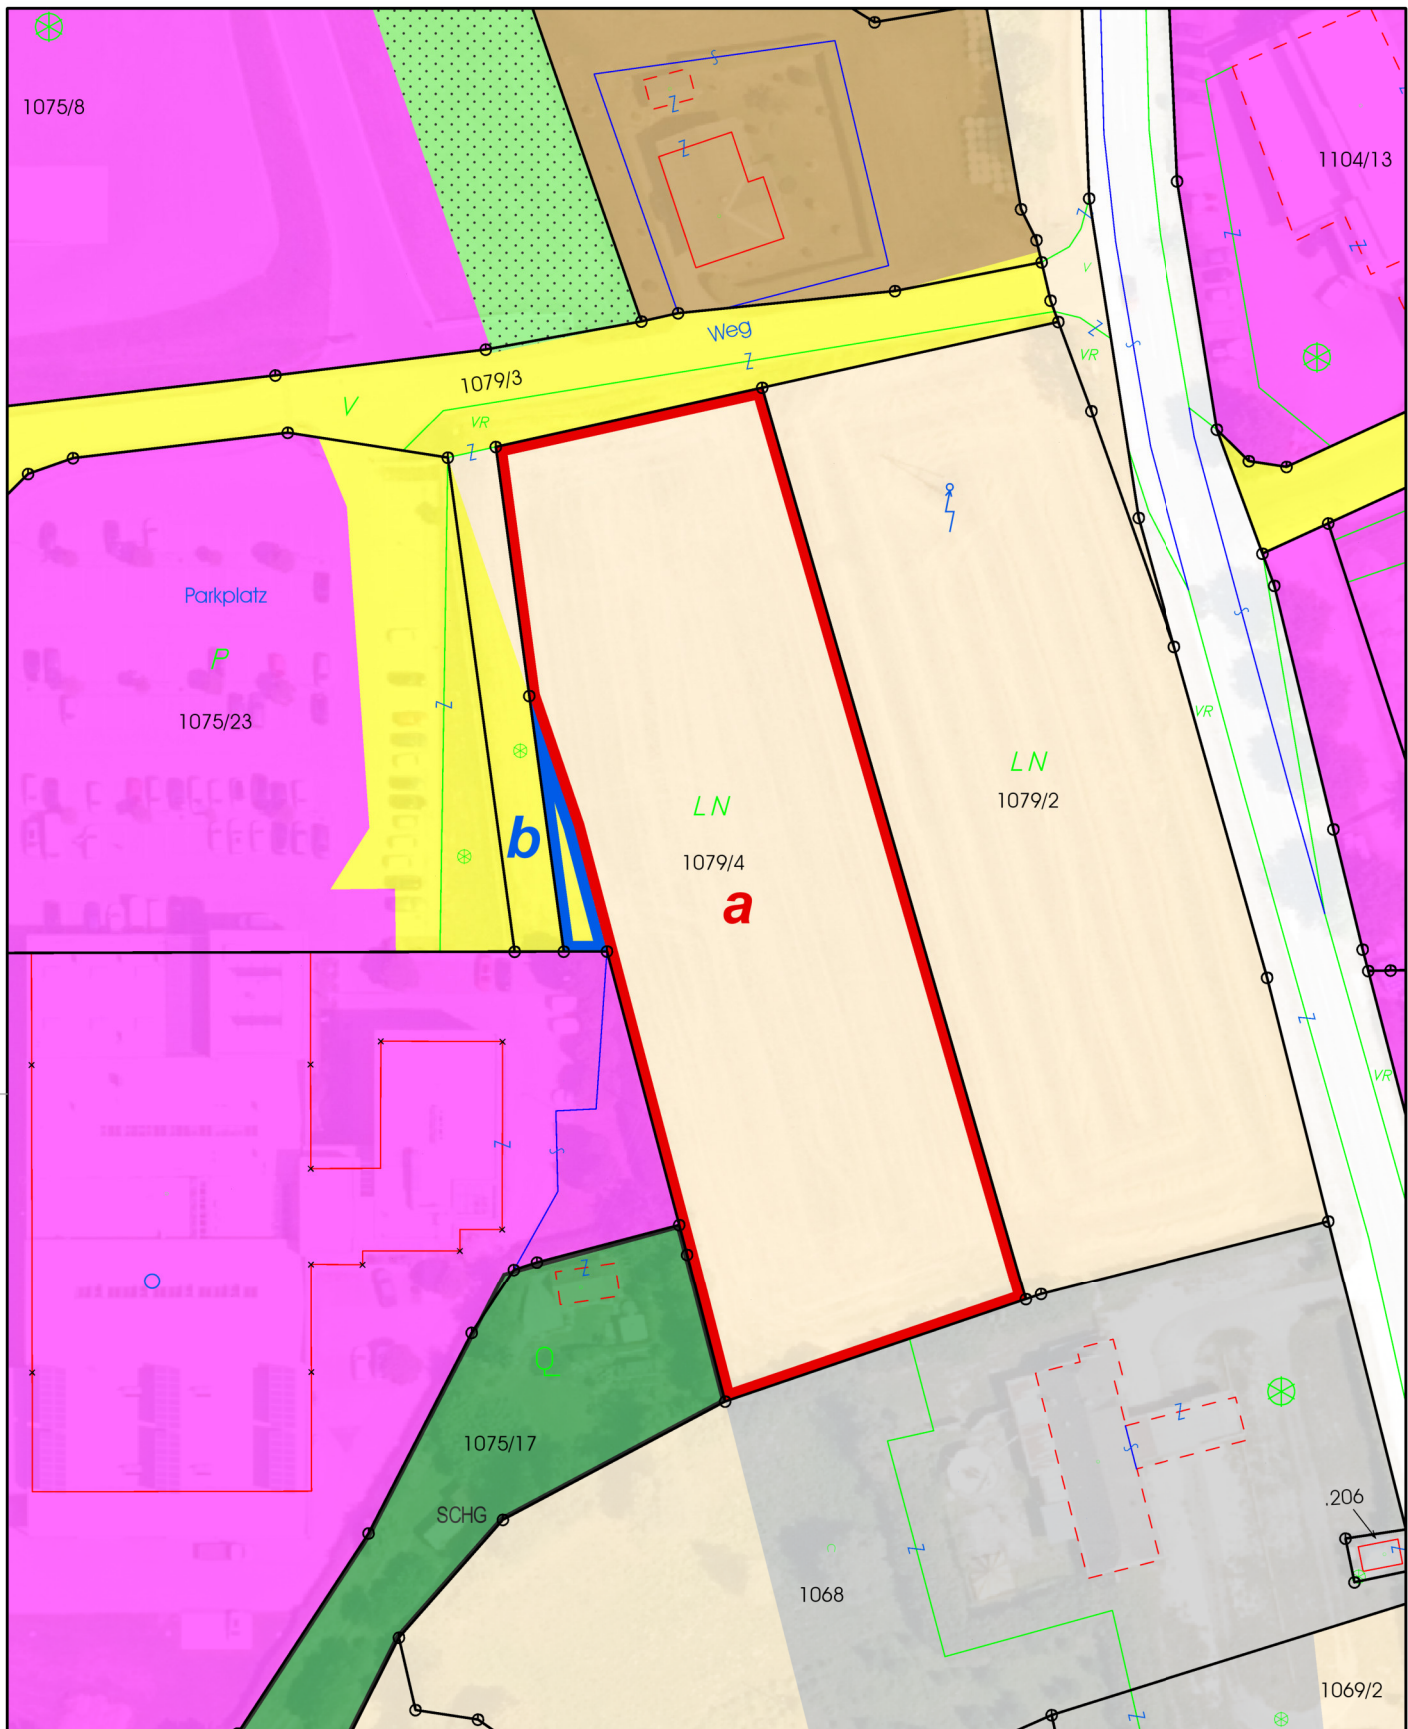

Änderung des Flächenwidmungsplans - Verfahren 25a+b/2025

Katastralgemeinde/Gemeinde: 77247 St. Stefan / 20923 Stadtgemeinde Wolfsberg

Betroffene(s) Grundstück(e): 1079/4 (teilw.)

Widmung von: a: "Grünland - Land- und Forstwirtschaft" bzw. b: "allgemeine Verkehrsfläche"

Widmung in: "Verkehrsfläche - Parkplatz"

Gesamtfläche: gesamt ca. 5.249 m²; davon a: ca. 5.141 m² und b: ca. 108 m²

Auflage zur allgemeinen Einsicht (von - bis; Zahl): 10.3.2026 - 10.4.2026

032-01-D/31758/2026

Beschluss im Gemeinderat (Datum; Zahl): 2.7.2026

032-01-D/44843/2026



Stadtgemeinde Wolfsberg
Abt. Raumplanung/Vermessung/GIS

DKM-Stand: 1.10.2024

Maßstab: 1:1 000

Datum: 20.10.2025



