


EZ. 25
Salzmann Franz, 1/1
LN
29

LN
274/2
EZ. 31
Luxbacher Johannes, 1/2
Luxbacher Maria, 1/2

LN
18/1
EZ. 33
Schriegl Verena, 1/2
Schriegl Christoph, 1/2

KG. ST.MARGARETHEN
77 2 45

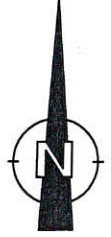

LEGENDE		Kataster aus DKM übernommen	
⊖	Grenzstein behauen	⓪	Trennstück
○	aus der DKM übernom. Punkt	.225	Grundstücksnummer
⊙	Grenzzeichen Metallmarke	200	Grd. d. Grenzkastasters
⊙	Grenzzeichen PVC-Marke	r19.40	Sperrmaße, Laufmaße
○ ^{ZS}	Zaunsäule	—	Grundstücksgrenze
○ ^{ME}	Mauerecke	—	Übern. Grundstücksgrenze
○ ^{PP}	Polygonpunkt	—	Nutzungsgrenze übernom.
KT△O ^{EP}	Einschaltpunkt/Bodenpunkt	—	Grundstücksgrenze neu
		—	sonstige Linie übernom.
		—	Katastralgemeindengrenze



Katasterdarstellung von der DKM übernommen!

BETRIFFT: **MASSDARSTELLUNG** - SCHRIEGL vlg. Regerbauer
KG.: ST. MARGARETHEN 77 2 45



DIPL.-ING. KARIN PÖLLINGER
 für Vermessungswesen und Geoinformation
 Paul-Hackhofer-Straße 12, 9400 Wolfsberg / Österreich
 Telefon +43(0) 4352/4288, office@vermessung-poellinger.at
 Telefax +43(0) 4352/4288-16, www.vermessung-poellinger.at

GZ.: 8384/21
Maßstab: 1:500
Bearbeiter: Tosoni
Plan-Nr.: 8384-K-MA

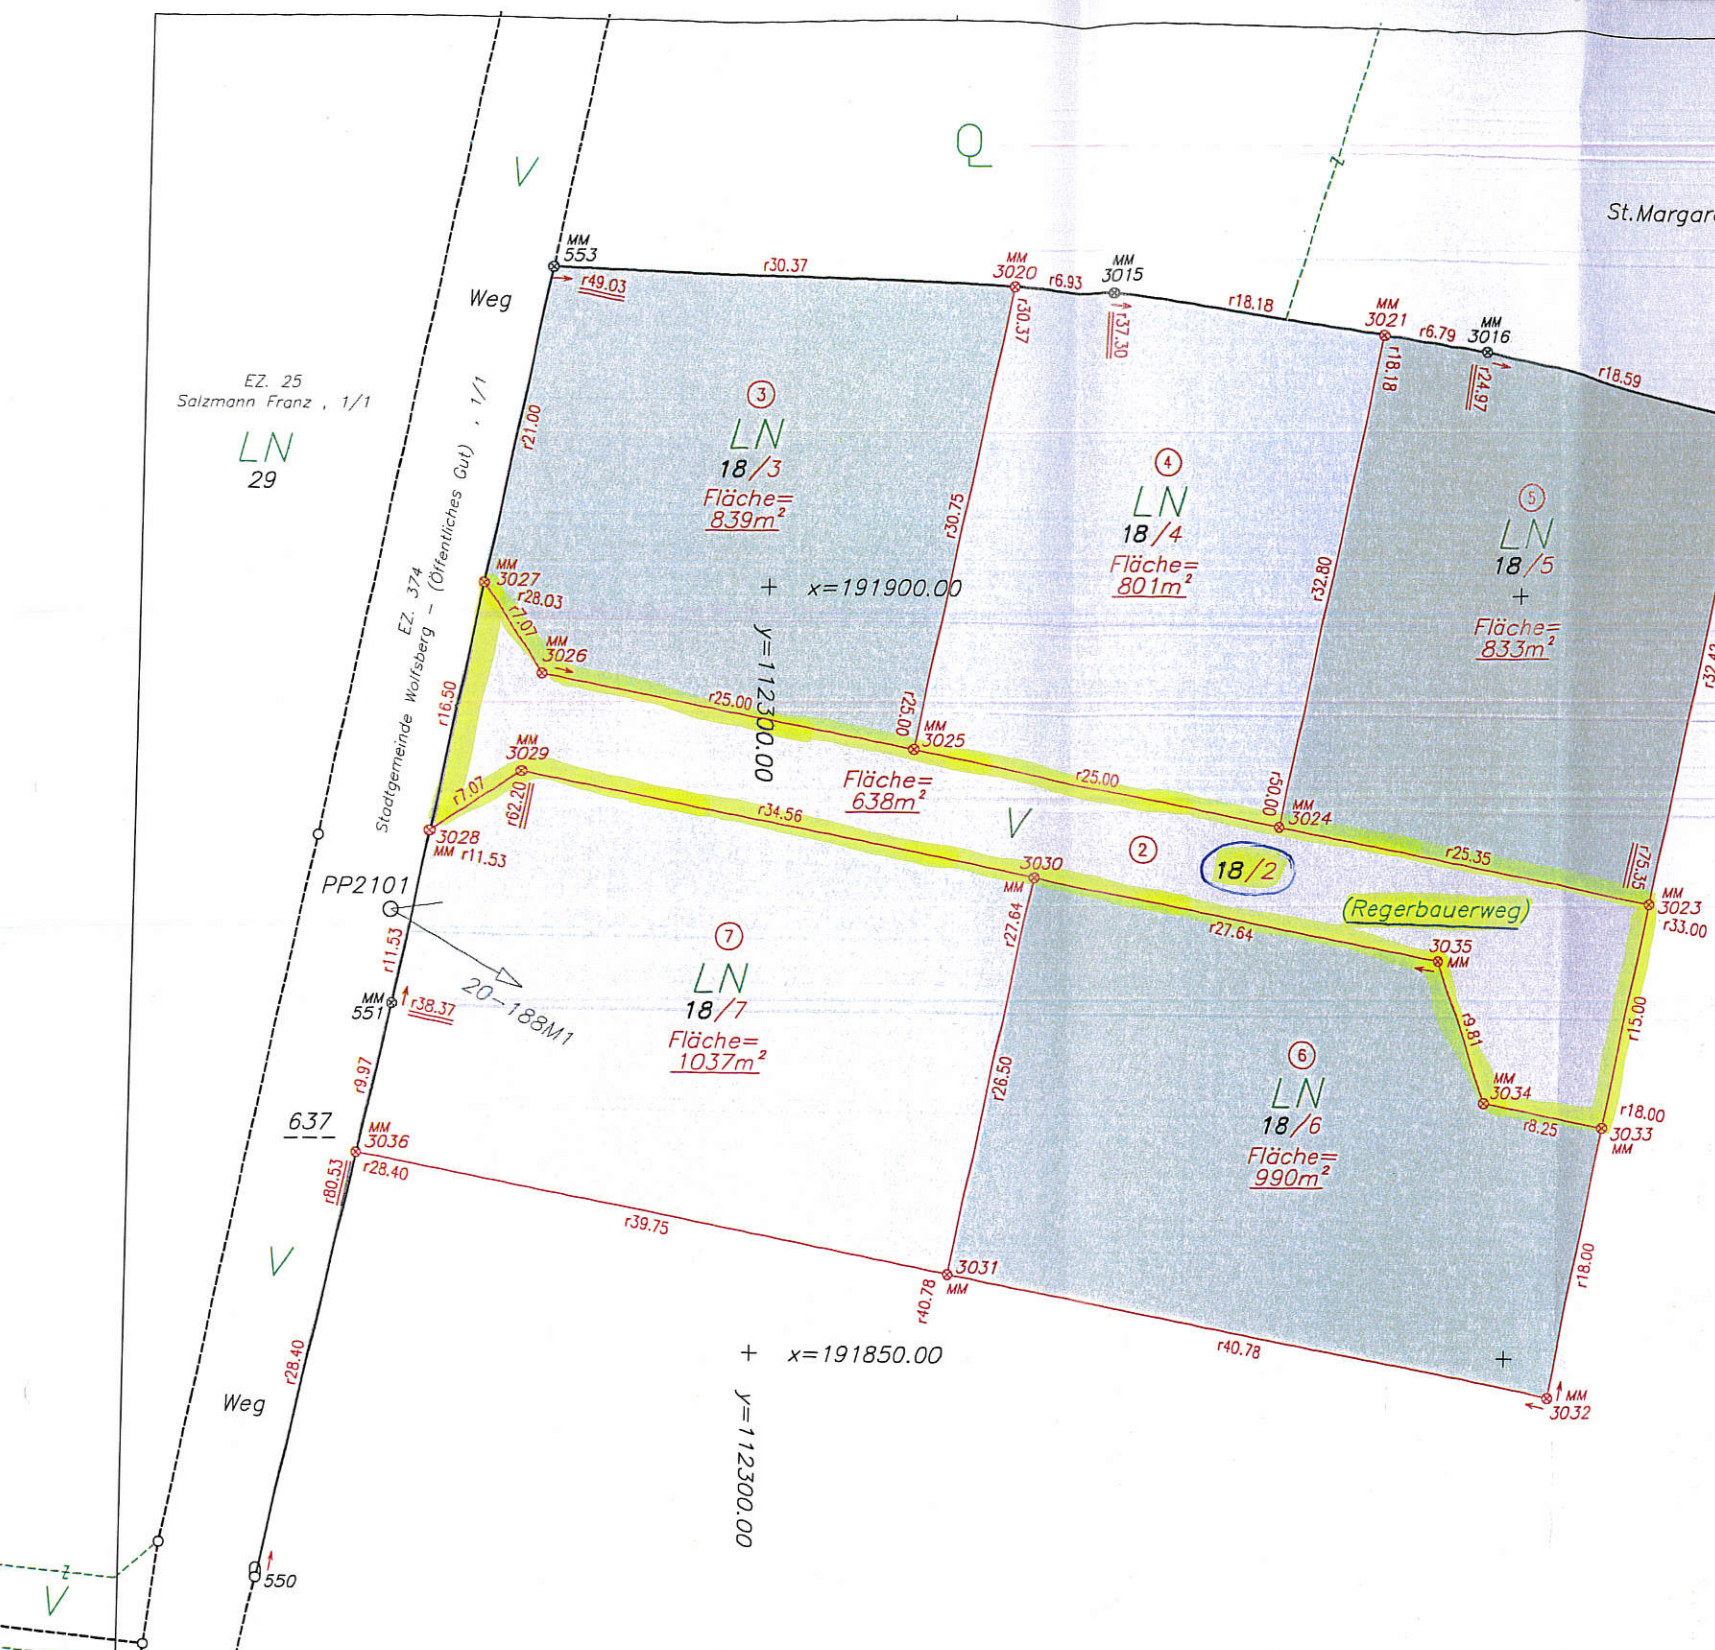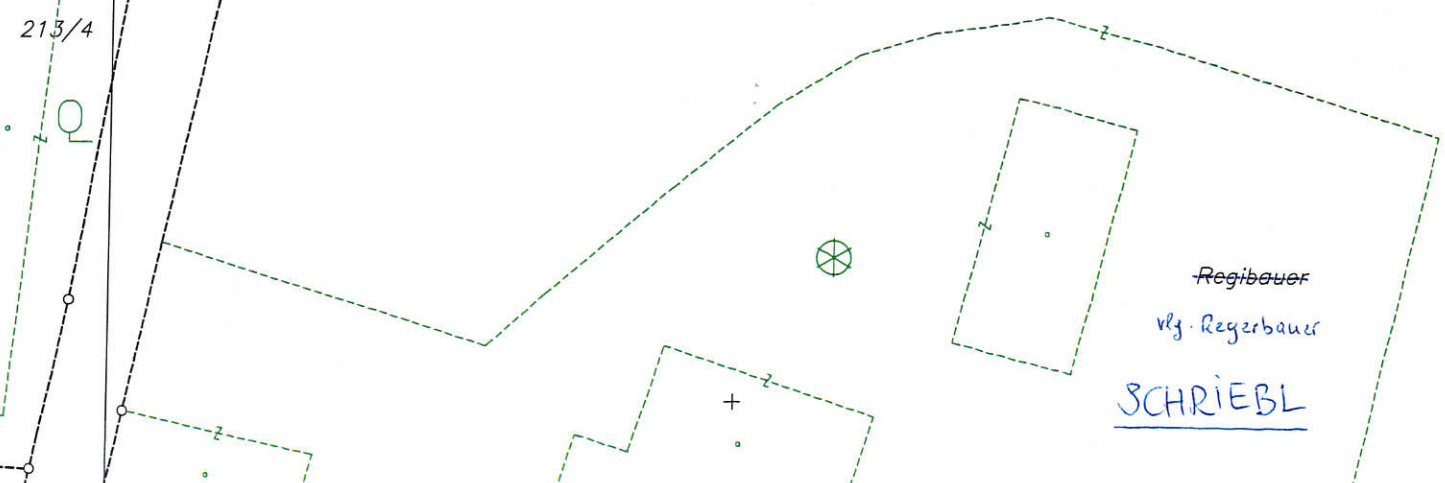



Dieses Dokument wurde amtssigniert.
Informationen zur Prüfung der elektronischen Signatur und des Ausdrucks finden Sie unter <http://www.wolfsberg.at/amtssignatur>