

Änderung des Flächenwidmungsplans - Verfahren 5/2022

Katastralgemeinde/Gemeinde: 77227 Oberleidenberg / 20923 Stadtgemeinde Wolfsberg
 Betroffene(s) Grundstück(e): 962/7 (teilw.) und 962/8 (teilw.)
 Widmung von: "Grünland - für die Land- und Forstwirtschaft bestimmte Fläche"
 Widmung in: "Bauland - Dorfgebiet"
 Gesamtfläche: ca. 705 m²

Auflage zur allgemeinen Einsicht (von - bis; Zahl):

Beschluss im Gemeinderat (Datum; Zahl):



Stadtgemeinde Wolfsberg
 Abt. Raumplanung/Vermessung/GIS

Maßstab: 1:1 000

Datum: 28.4.2022





Änderung des Flächenwidmungsplans - Verfahren 17/2022

Katastralgemeinde/Gemeinde: 77216 Kleinedling / 20923 Stadtgemeinde Wolfsberg
 Betroffene(s) Grundstück(e): 933/1 (teilw.); entspricht nach Teilung 933/3 Neu (teilw.)
 Widmung von: "Grünland - für die Land- und Forstwirtschaft bestimmte Fläche"
 Widmung in: "Grünland - Garage"
 Gesamtfläche: ca. 149 m²

Auflage zur allgemeinen Einsicht (von - bis; Zahl):


Beschluss im Gemeinderat (Datum; Zahl):



Stadtgemeinde Wolfsberg
 Abt. Raumplanung/Vermessung/GIS

Maßstab: 1:1 000 Datum: 10.5.2022



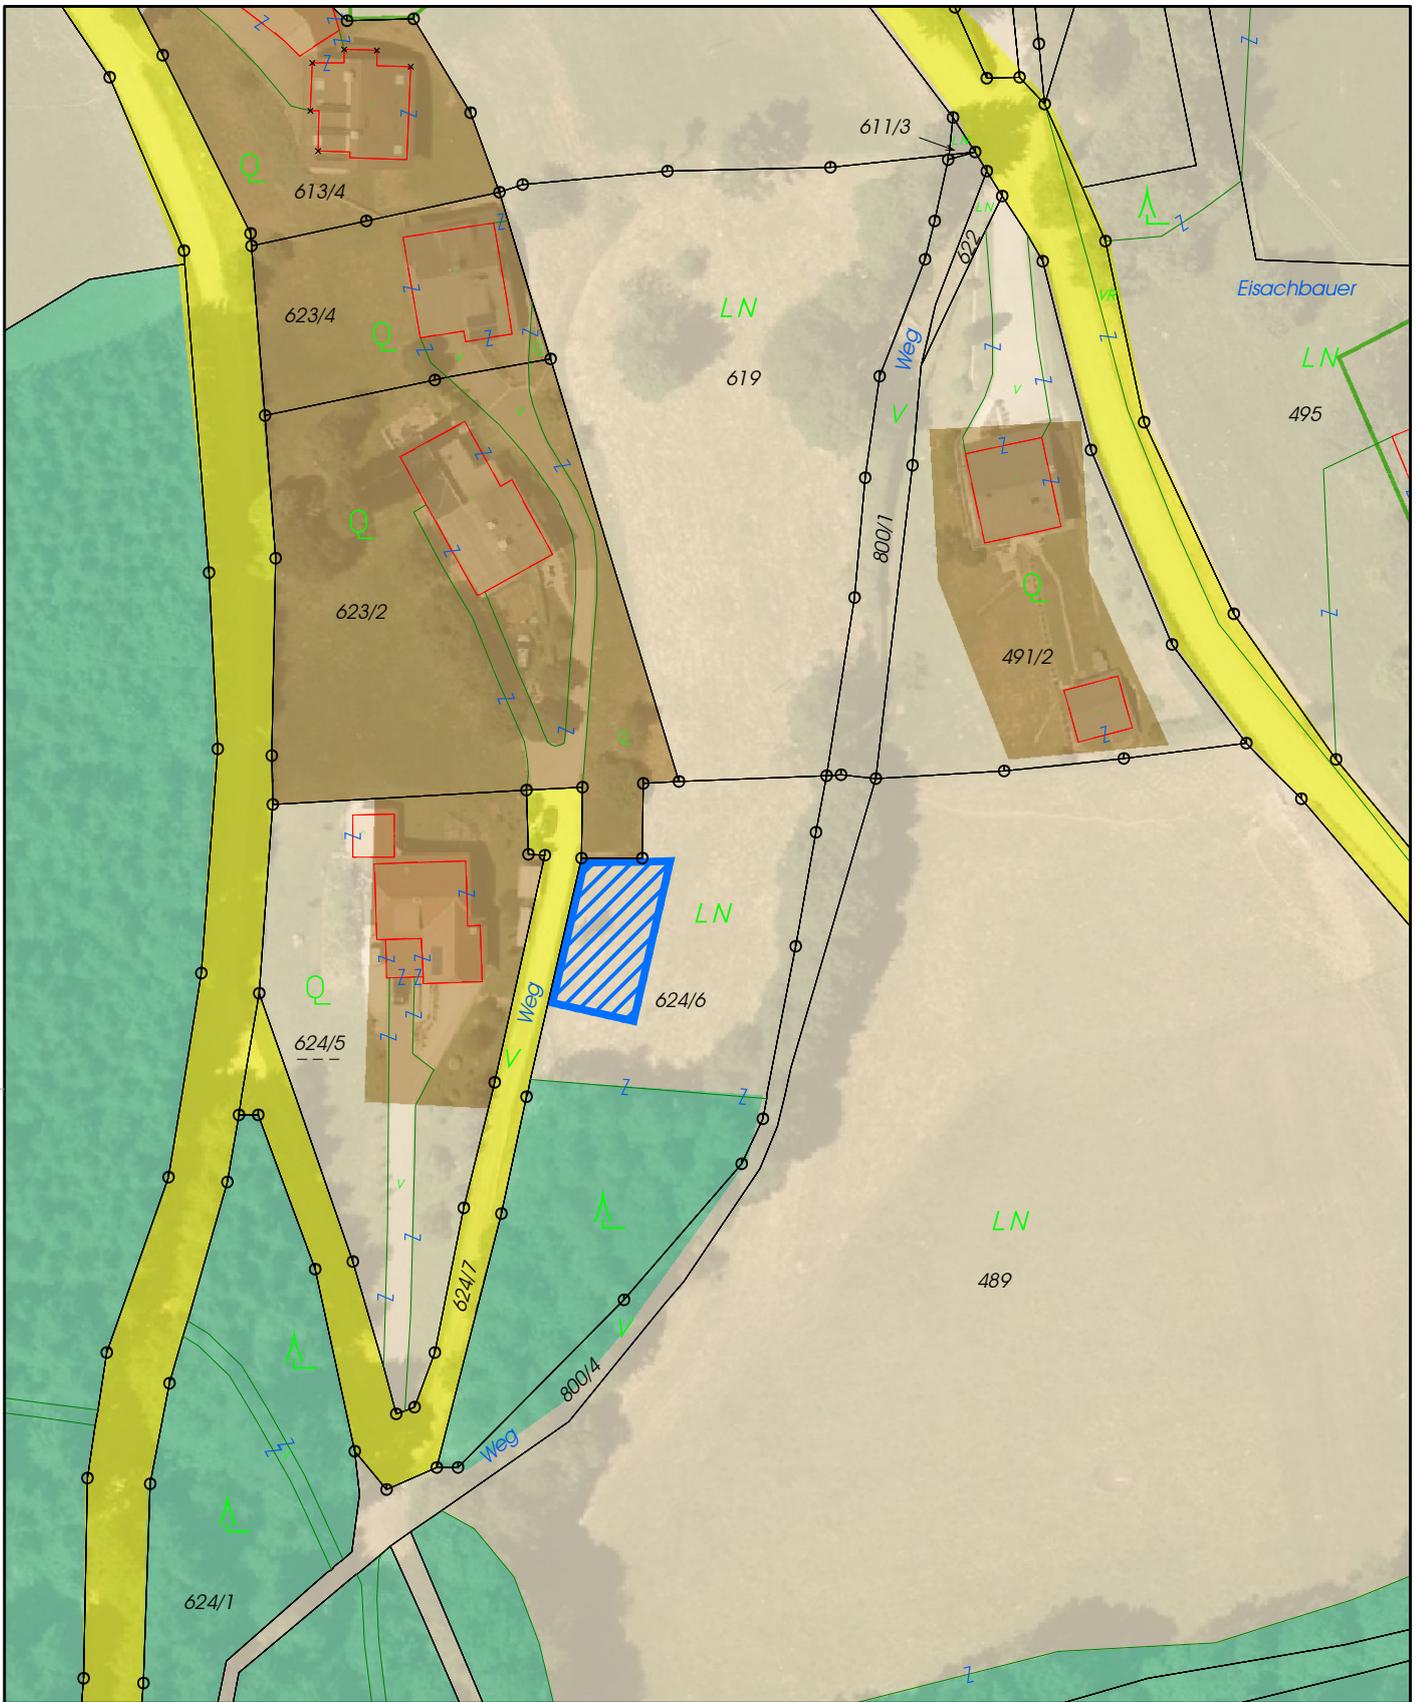

Änderung des Flächenwidmungsplans - Verfahren 20/2022

Katastralgemeinde/Gemeinde: 77209 Hartelsberg / 20923 Stadtgemeinde Wolfsberg
 Betroffene(s) Grundstück(e): 624/6 (teilw.)
 Widmung von: "Grünland - Land- und Forstwirtschaft"
 Widmung in: "Bauland - Dorfgebiet"
 Gesamtfläche: ca. 257 m²

Auflage zur allgemeinen Einsicht (von - bis; Zahl):

Beschluss im Gemeinderat (Datum; Zahl):




Stadtgemeinde Wolfsberg
 Abt. Raumplanung/Vermessung/GIS

Maßstab: 1:1 000

Datum: 18.5.2022



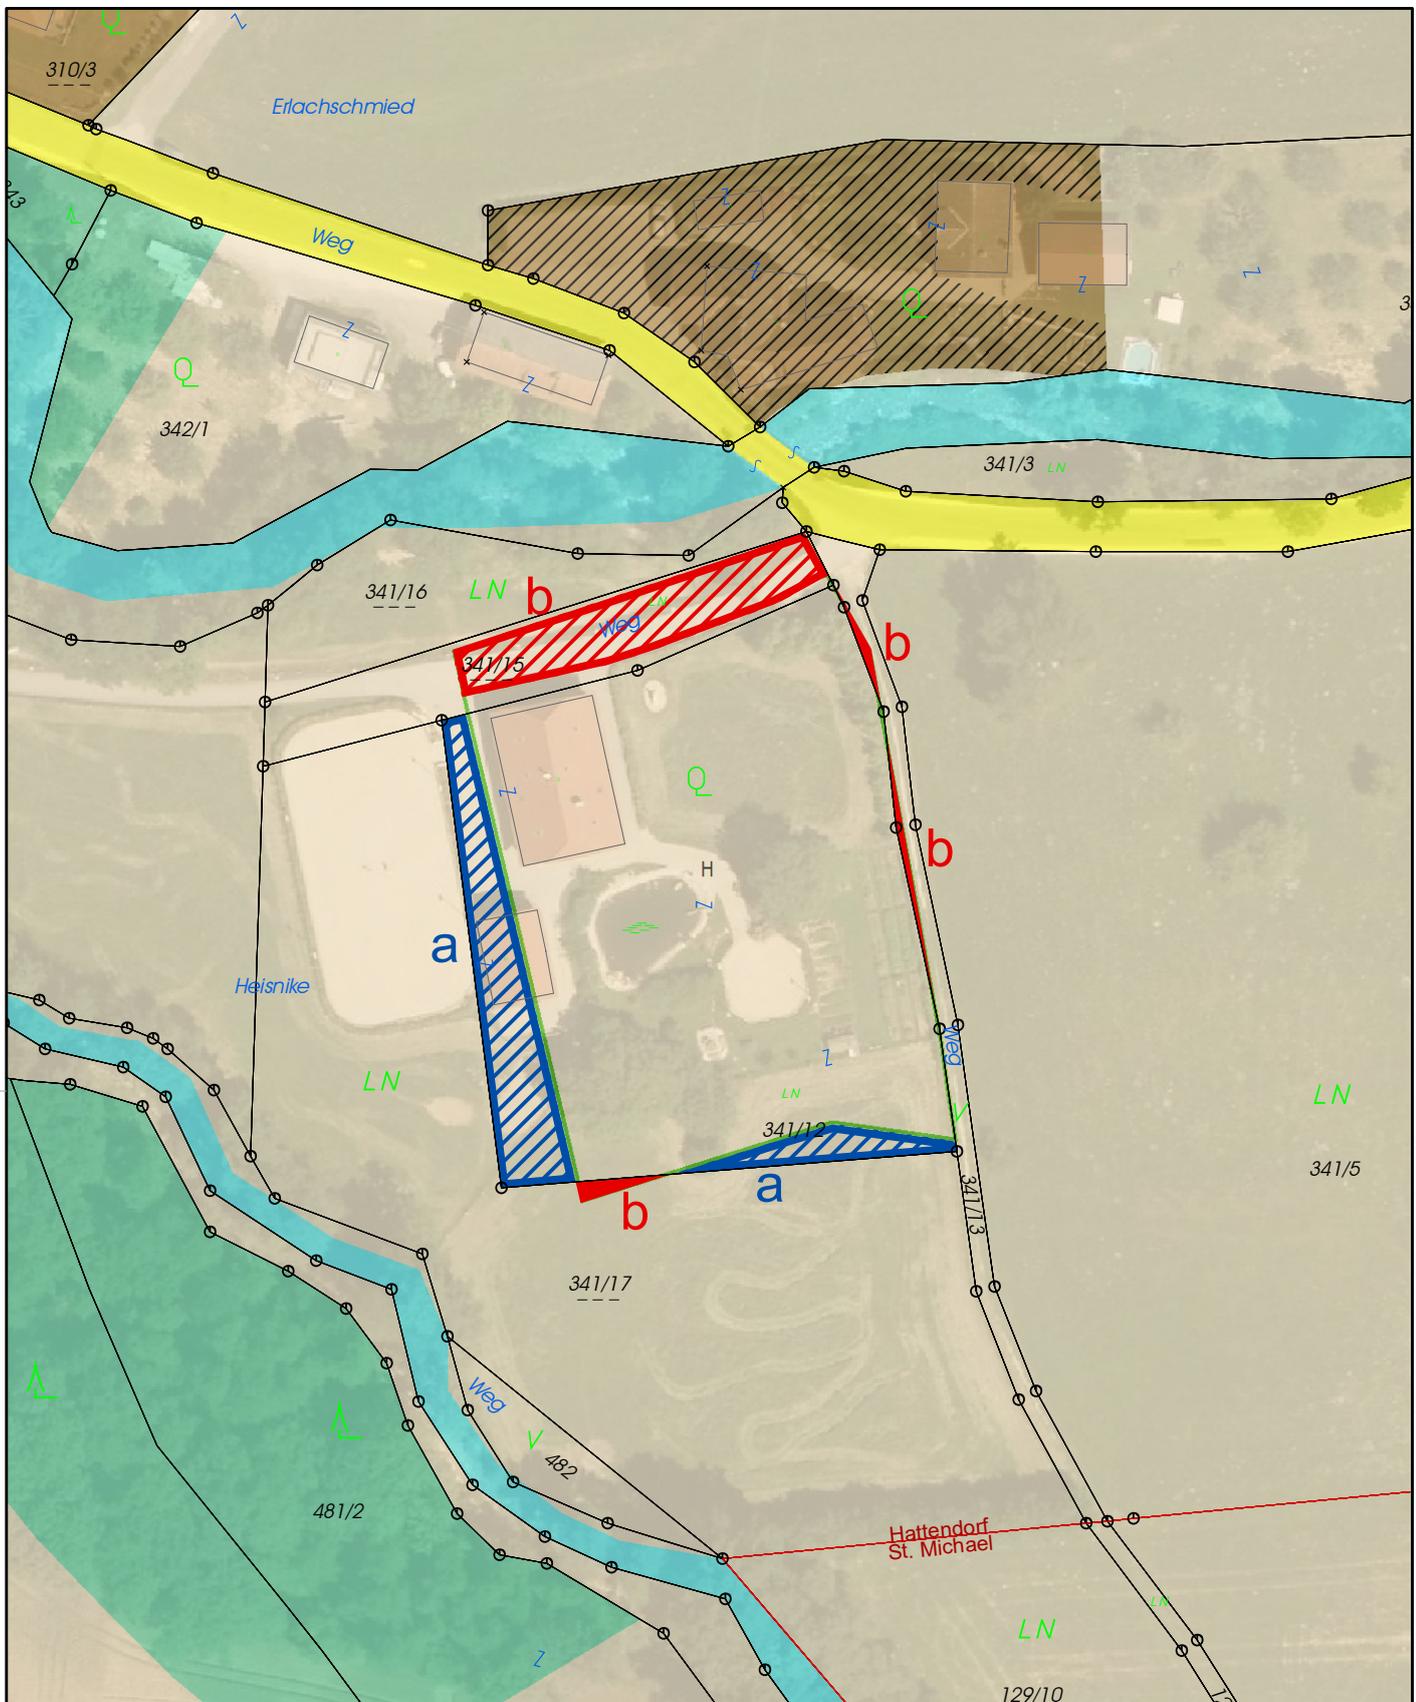

Änderung des Flächenwidmungsplans - Verfahren 23a+b/2022

Katastralgemeinde/Gemeinde: 77210 Hattendorf / 20923 Stadtgemeinde Wolfsberg
 Betroffene(s) Grundstück(e): 341/12 (teilw.), 341/13 (teilw.), 341/15 (teilw.) und 341/17 (teilw.)
 Widmung von: "Grünland - Land- und Forstwirtschaft" (a) bzw. "Grünland - Hofstelle" (b)
 Widmung in: "Grünland - Hofstelle" (a) bzw. "Grünland - Land- und Forstwirtschaft" (b)
 Gesamtfläche: ca. 520 m² (a) bzw. ca. 435 m² (b); insgesamt ca. 955 m²

Auflage zur allgemeinen Einsicht (von - bis; Zahl):

Beschluss im Gemeinderat (Datum; Zahl):




Stadtgemeinde Wolfsberg
 Abt. Raumplanung/Vermessung/GIS

Maßstab: 1:1 000

Datum: 23.1.2023



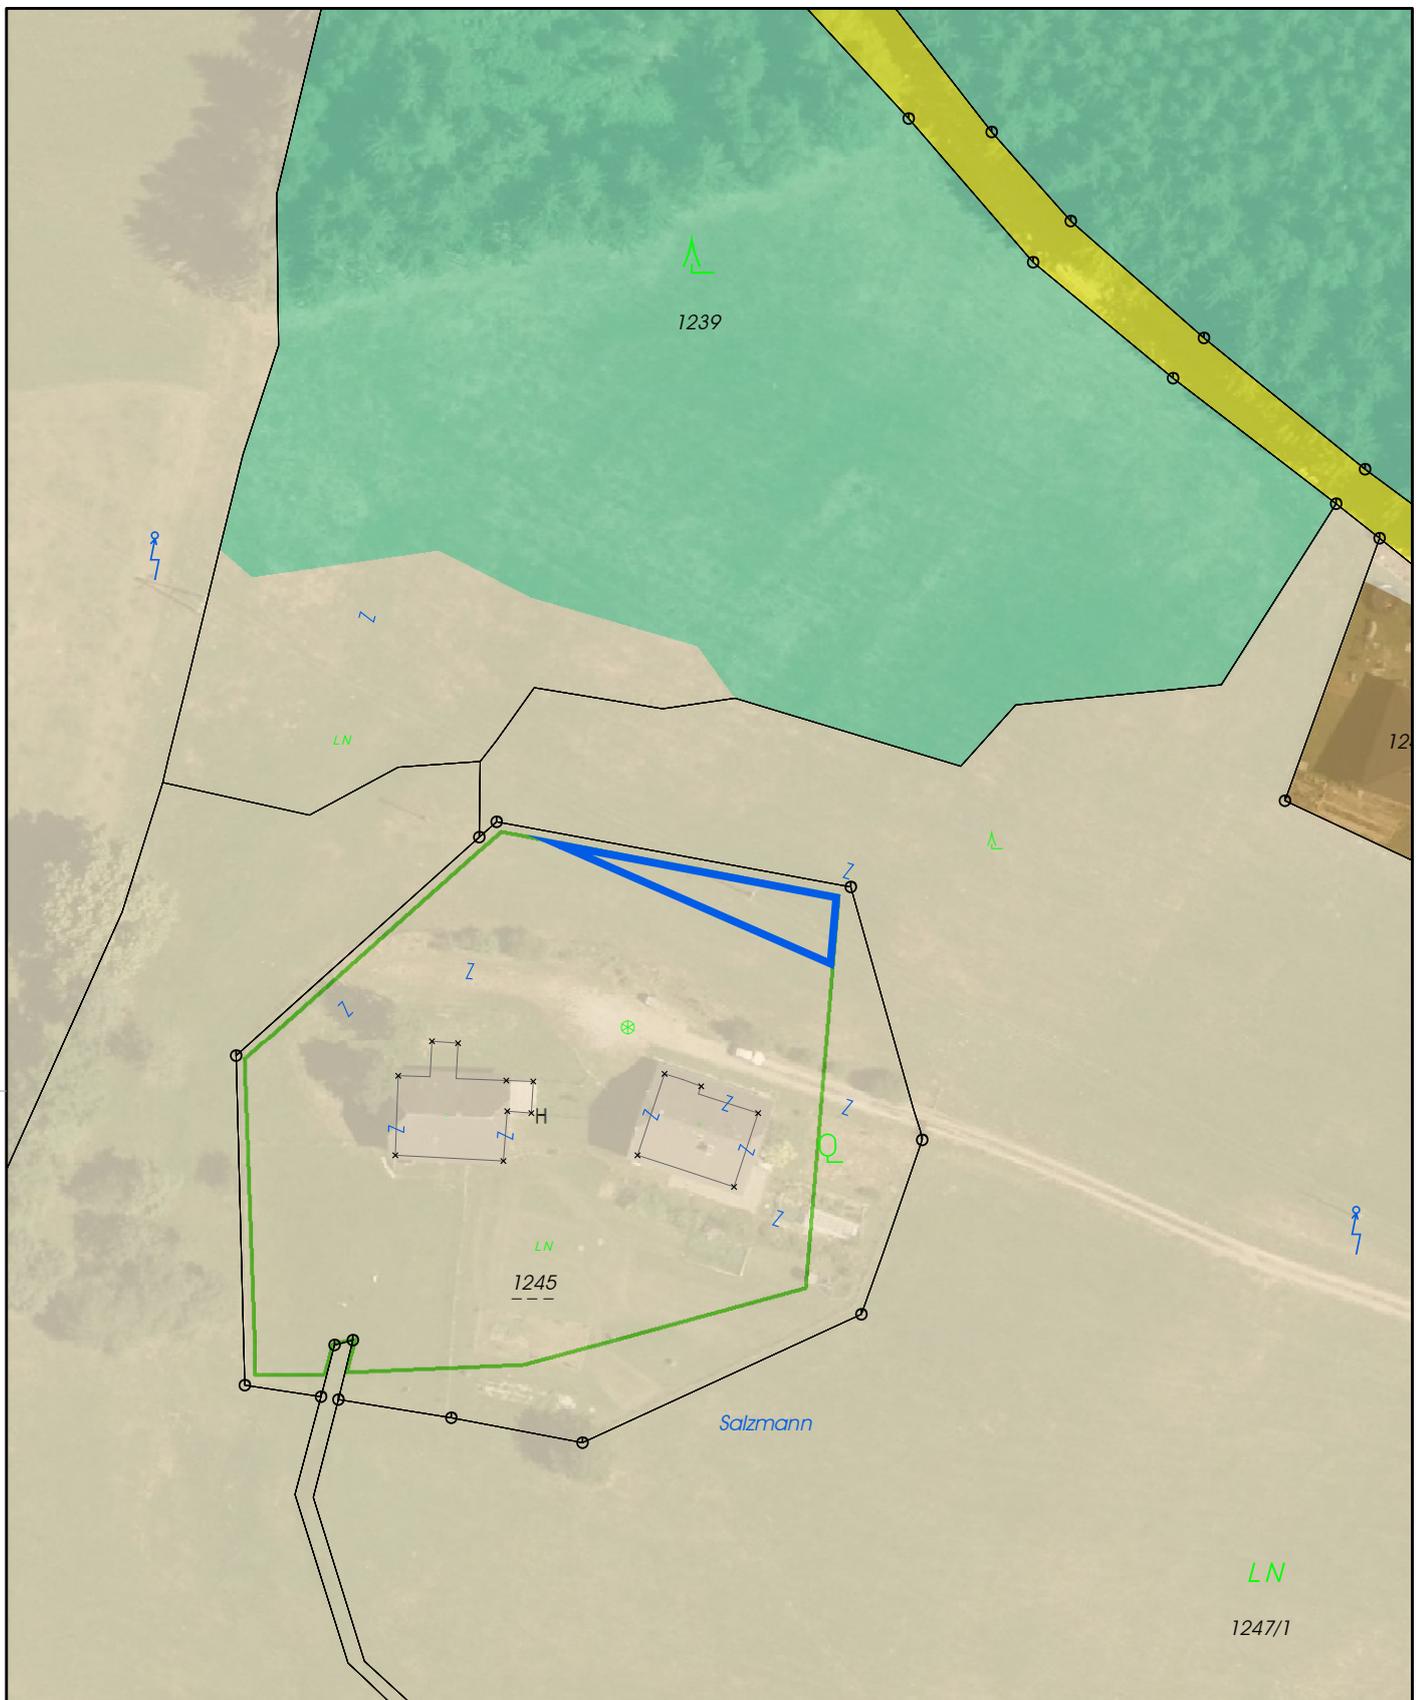

Änderung des Flächenwidmungsplans - Verfahren 24/2022

Katastralgemeinde/Gemeinde: 77205 Forst / 20923 Stadtgemeinde Wolfsberg
 Betroffene(s) Grundstück(e): 1245 (teilw.); entspricht nach Teilung 1245/1 Neu (teilw.)
 Widmung von: "Grünland - Hofstelle eines land- und forstwirtschaftlichen Betriebs"
 Widmung in: "Grünland - für die Land- und Forstwirtschaft bestimmte Fläche"
 Gesamtfläche: ca. 210 m²

Auflage zur allgemeinen Einsicht (von - bis; Zahl):

Beschluss im Gemeinderat (Datum; Zahl):




Stadtgemeinde Wolfsberg
 Abt. Raumplanung/Vermessung/GIS

Maßstab: 1:1 000

Datum: 29.6.2022



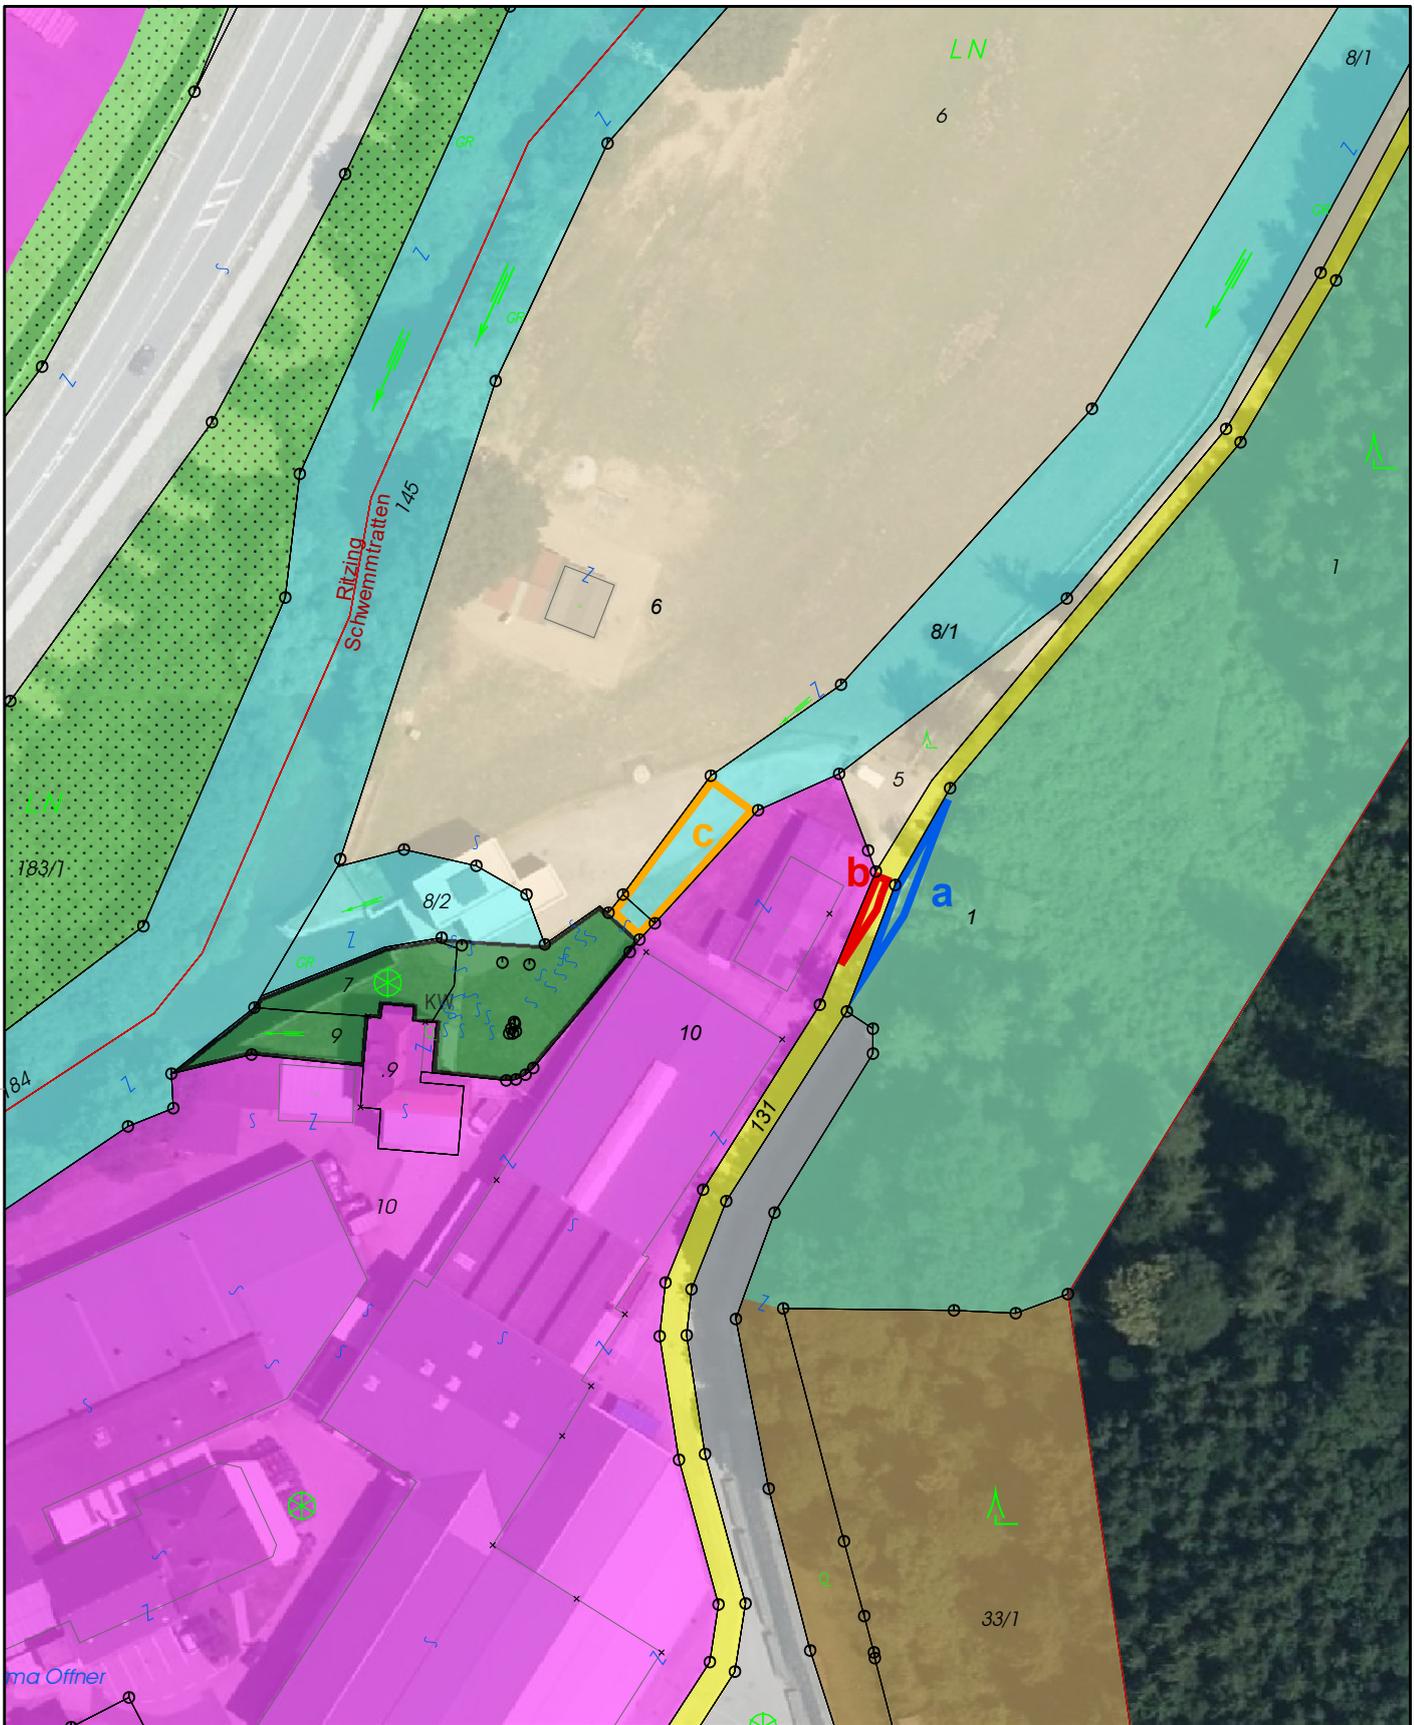

Änderung des Flächenwidmungsplans - Verfahren 26a-c/2022

REVISION 1

Katastralgemeinde/Gemeinde: 77240 Schwemmtatten / 20923 Stadtgemeinde Wolfsberg
 Betroffene(s) Grundstück(e): 1 (teilw.), 8/1 (teilw.), 8/2 (teilw.) und 131 (teilw.)
 Widmung von: "Grünland - Land- und Forstwirtschaft" (a, c) bzw. "allgemeine Verkehrsfläche" (b)
 Widmung in: "Bauland - Industriegebiet" (b, c) bzw. "allgemeine Verkehrsfläche" (a)
 Gesamtfläche: a= ca. 63 m²; b= ca. 30 m²; c= ca. 149 m²; insgesamt ca. 242 m²

Auflage zur allgemeinen Einsicht (von - bis; Zahl):

Beschluss im Gemeinderat (Datum; Zahl):



Stadtgemeinde Wolfsberg
 Abt. Raumplanung/Vermessung/GIS

Maßstab: 1:1 000

Datum: 23.1.2023





Dieses Dokument wurde amtssigniert.
Informationen zur Prüfung der elektronischen Signatur und des Ausdrucks finden Sie unter
<http://www.wolfsberg.at/amtssignatur>