




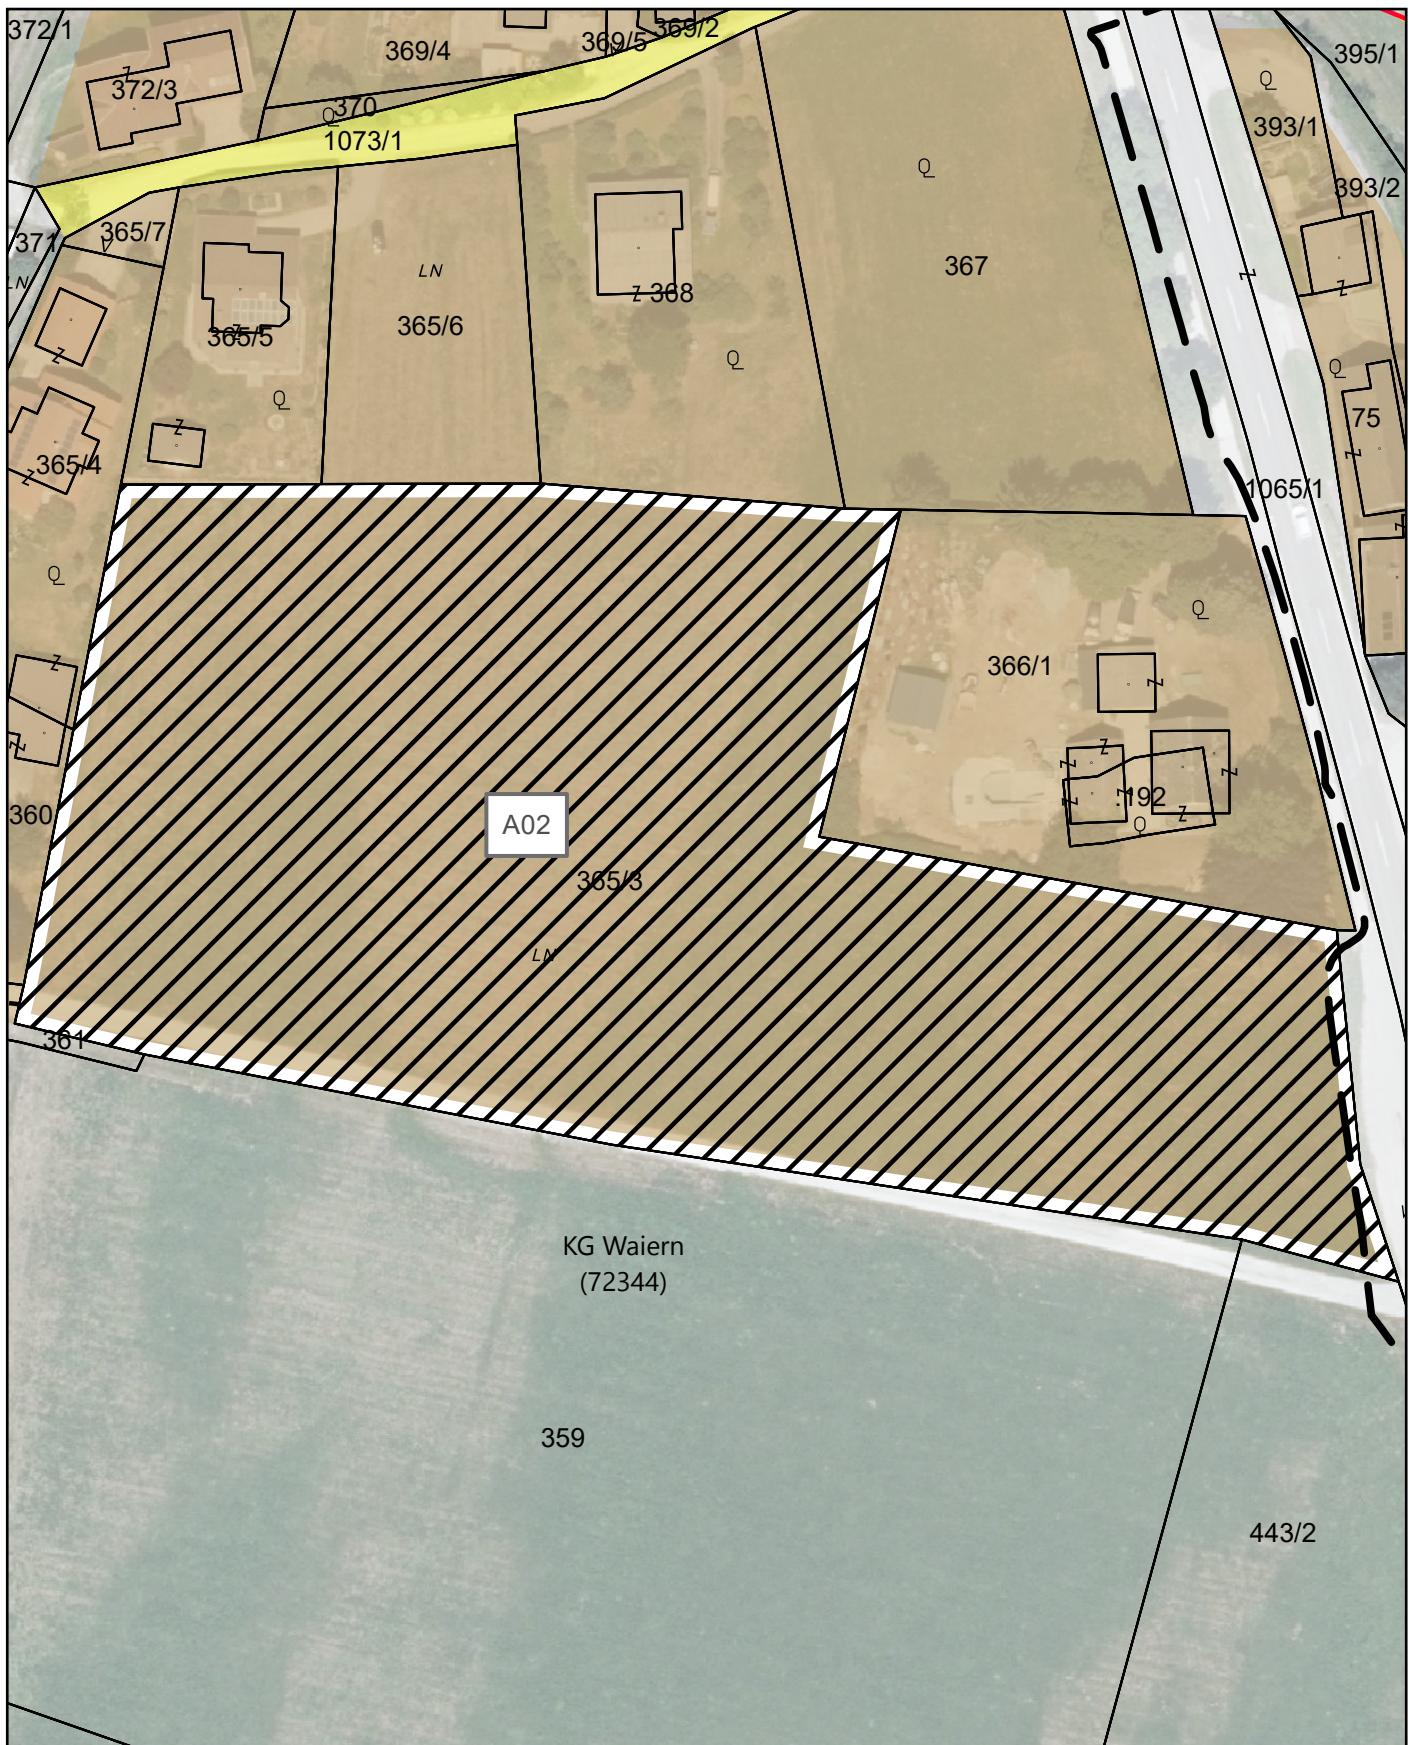


Lageplan zur Festlegung des Aufschließungsgebietes "A02"

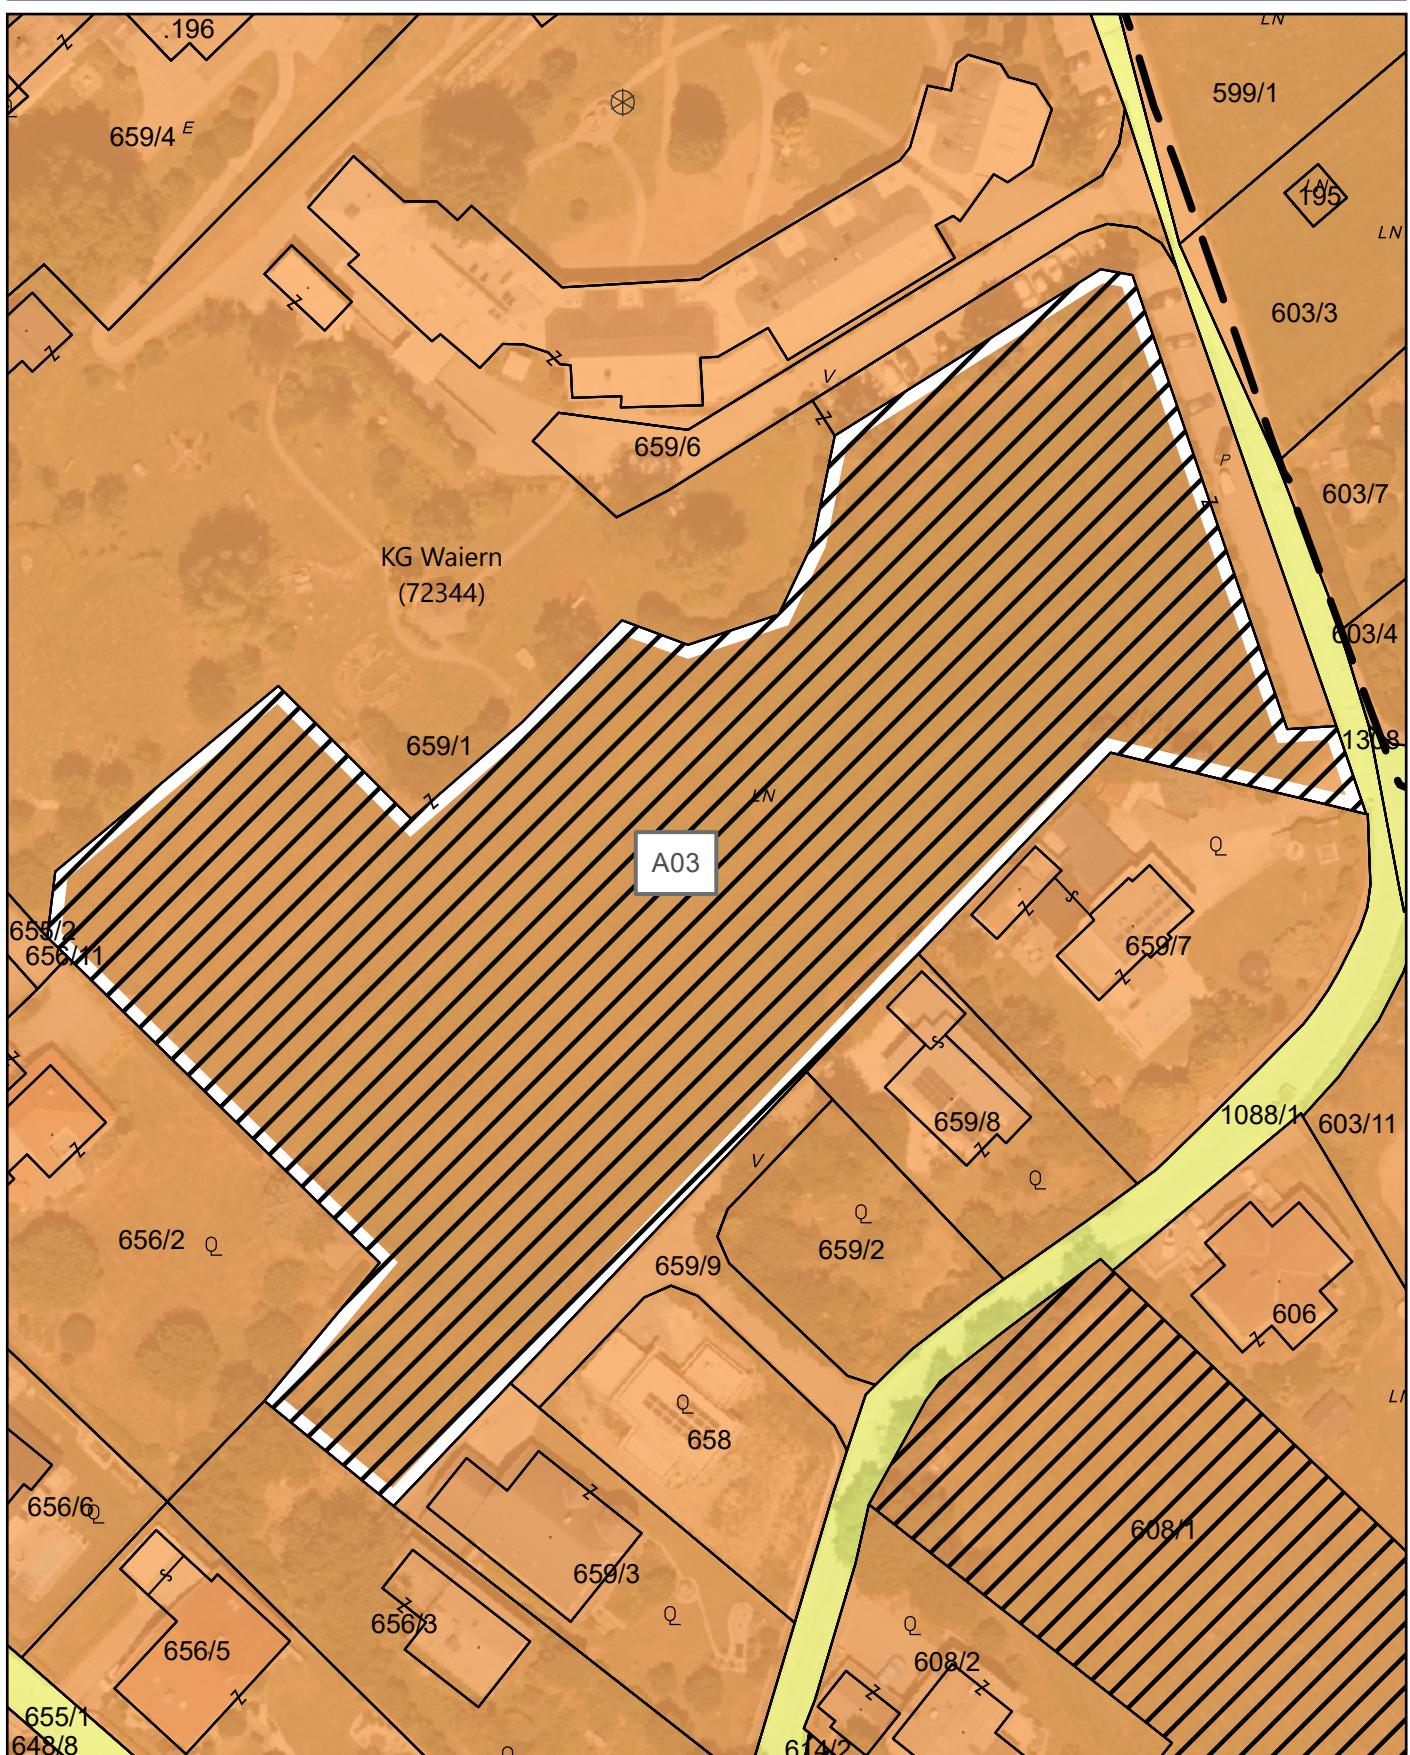

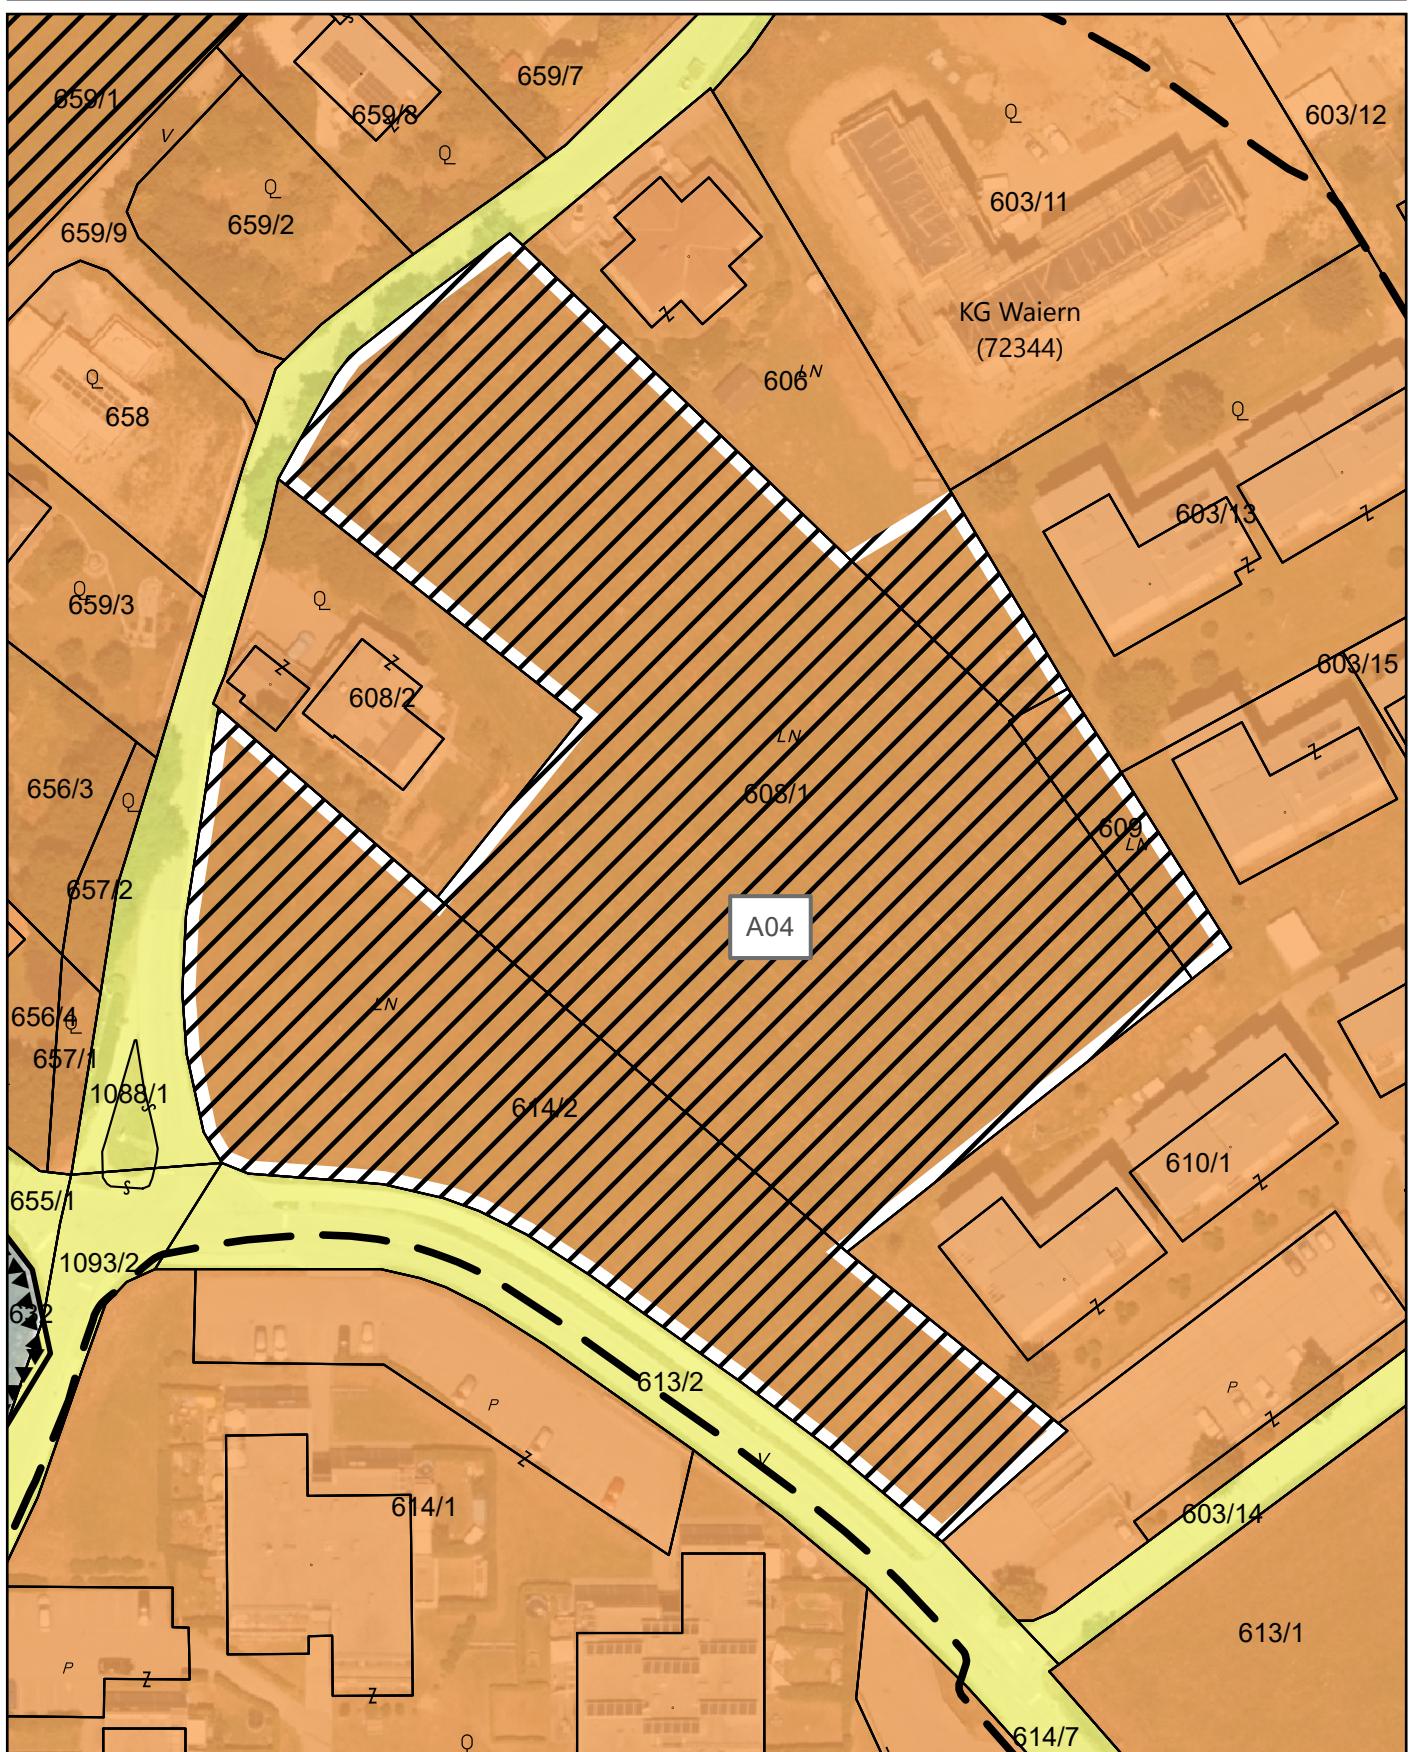




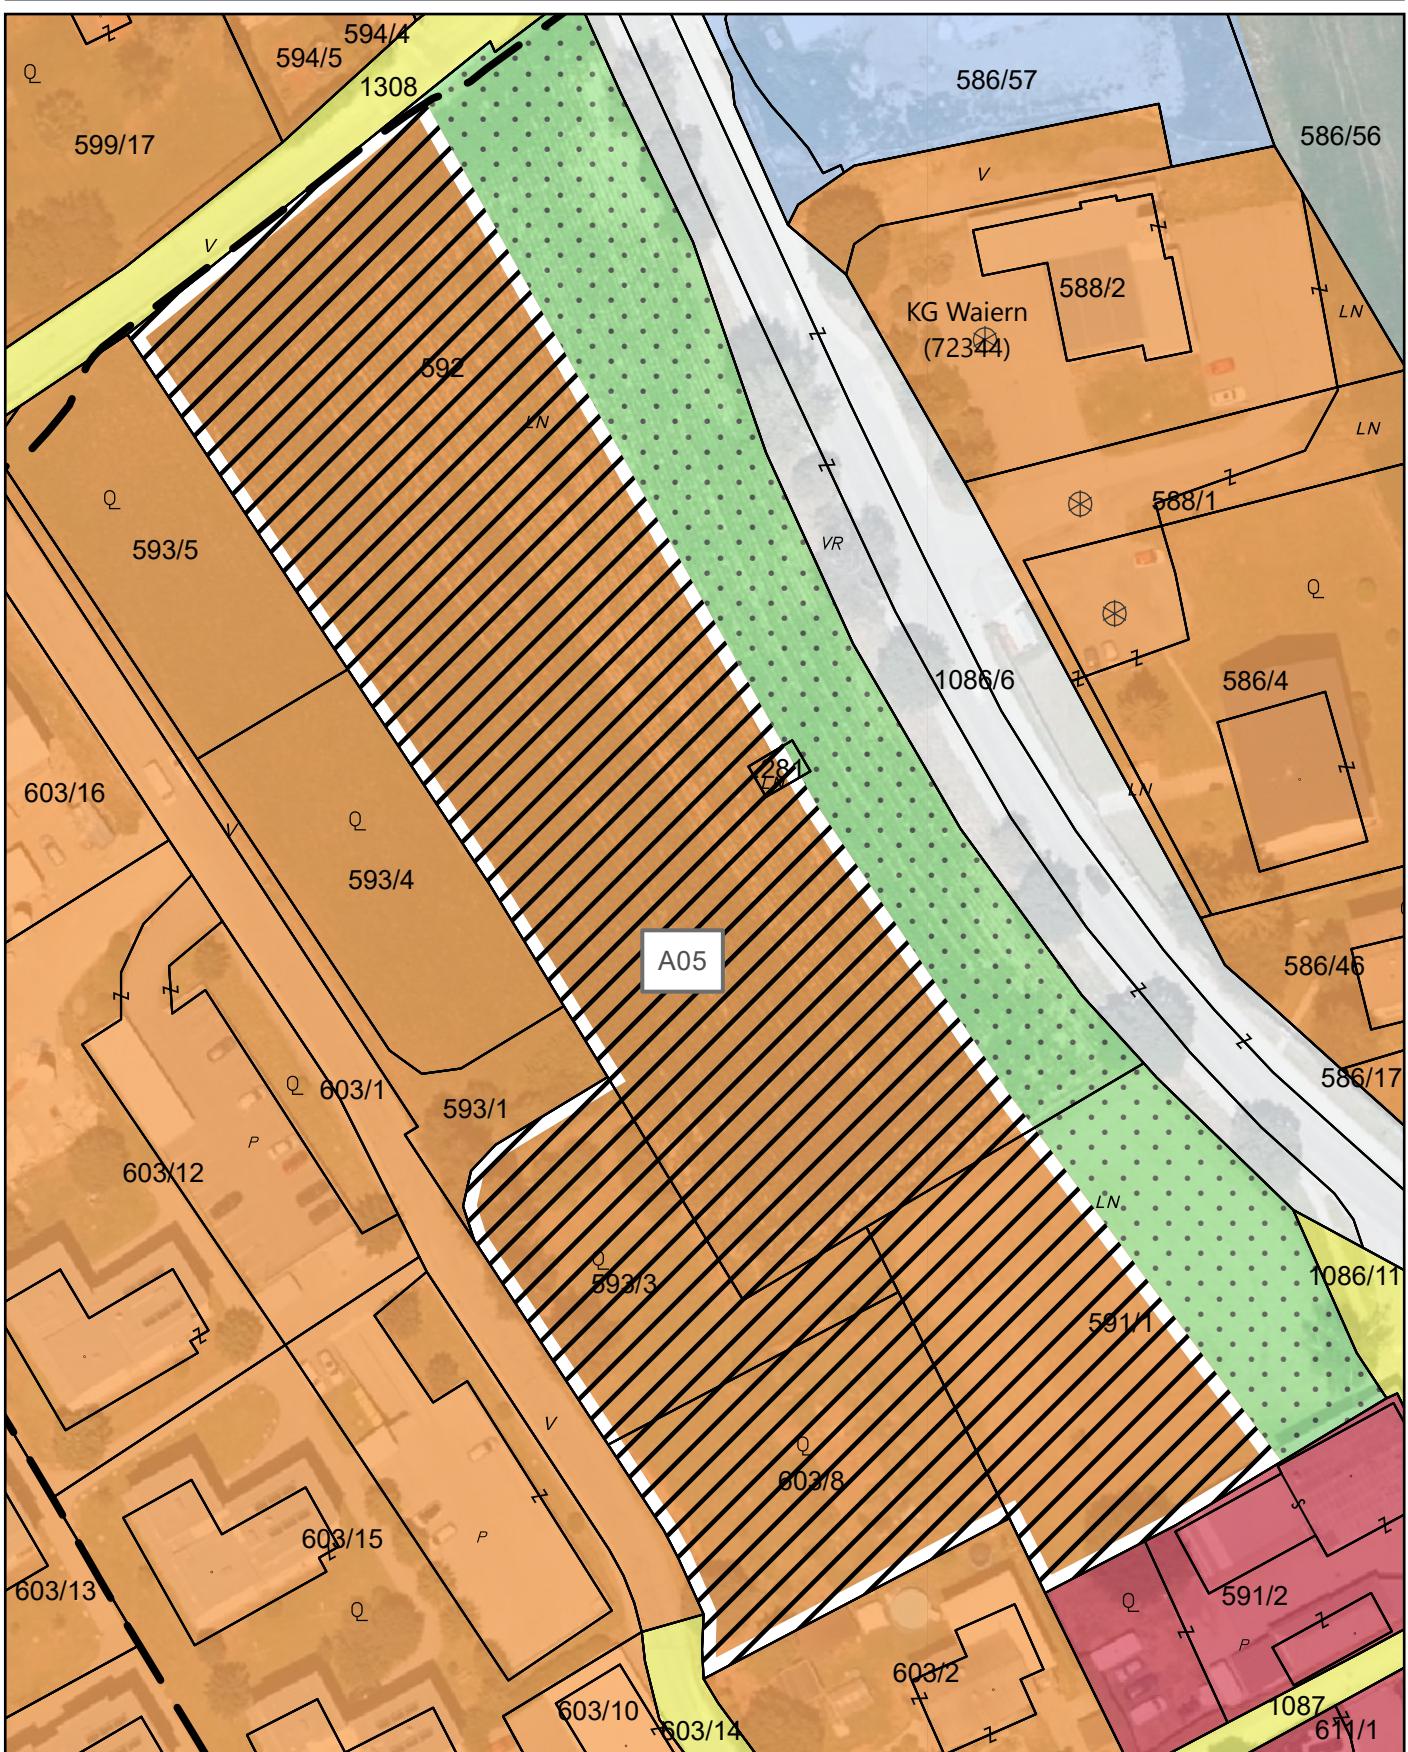




Lageplan zur Festlegung des Aufschließungsgebietes "A06"

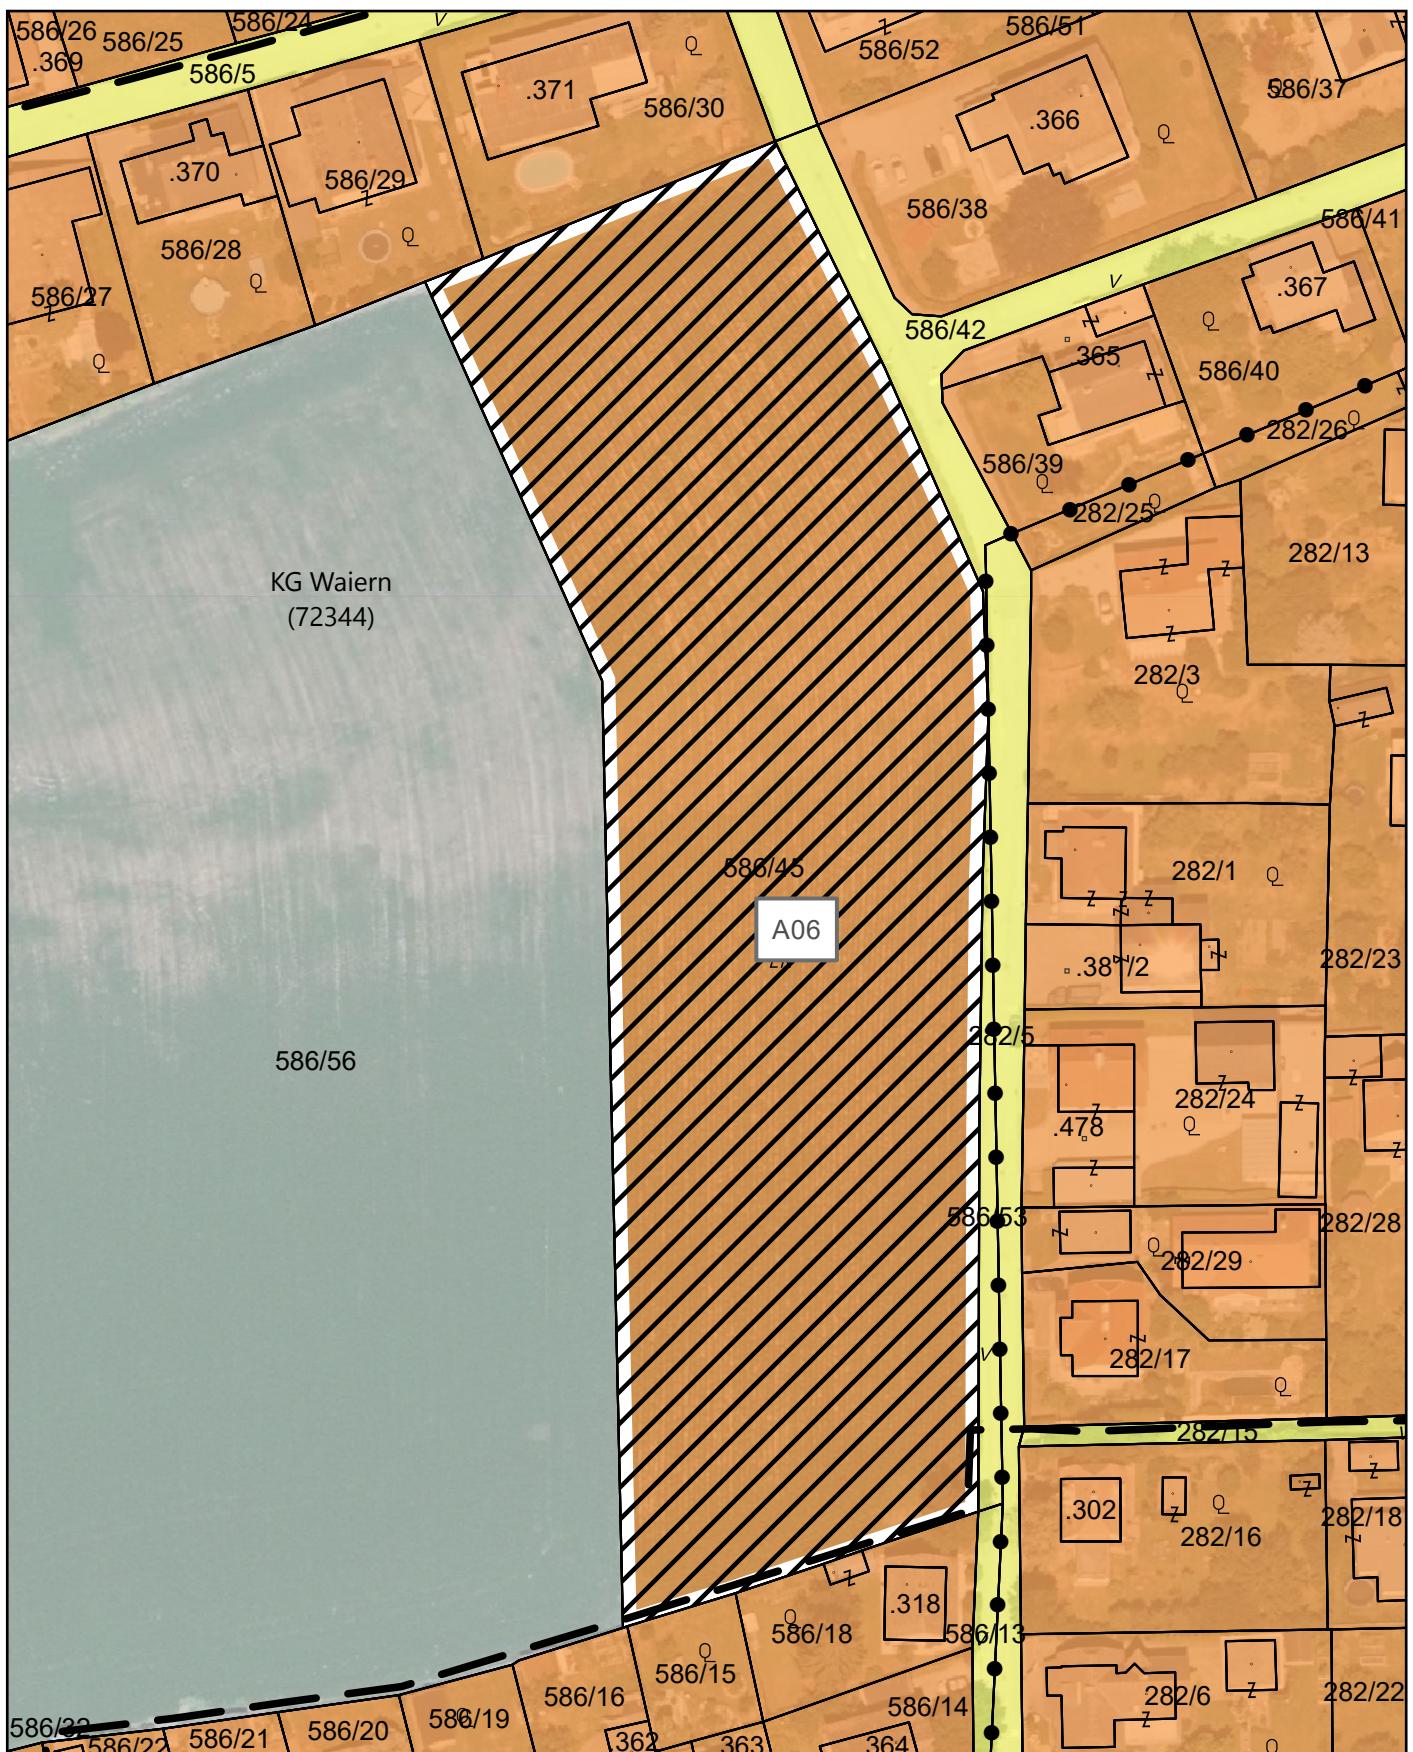

Maßstab 1:1.000


DKM 04/2025

Bearbeitung: WU/KI Datum: 01.12.2025 Plannummer: 25009-1.Diff-AUGB-06

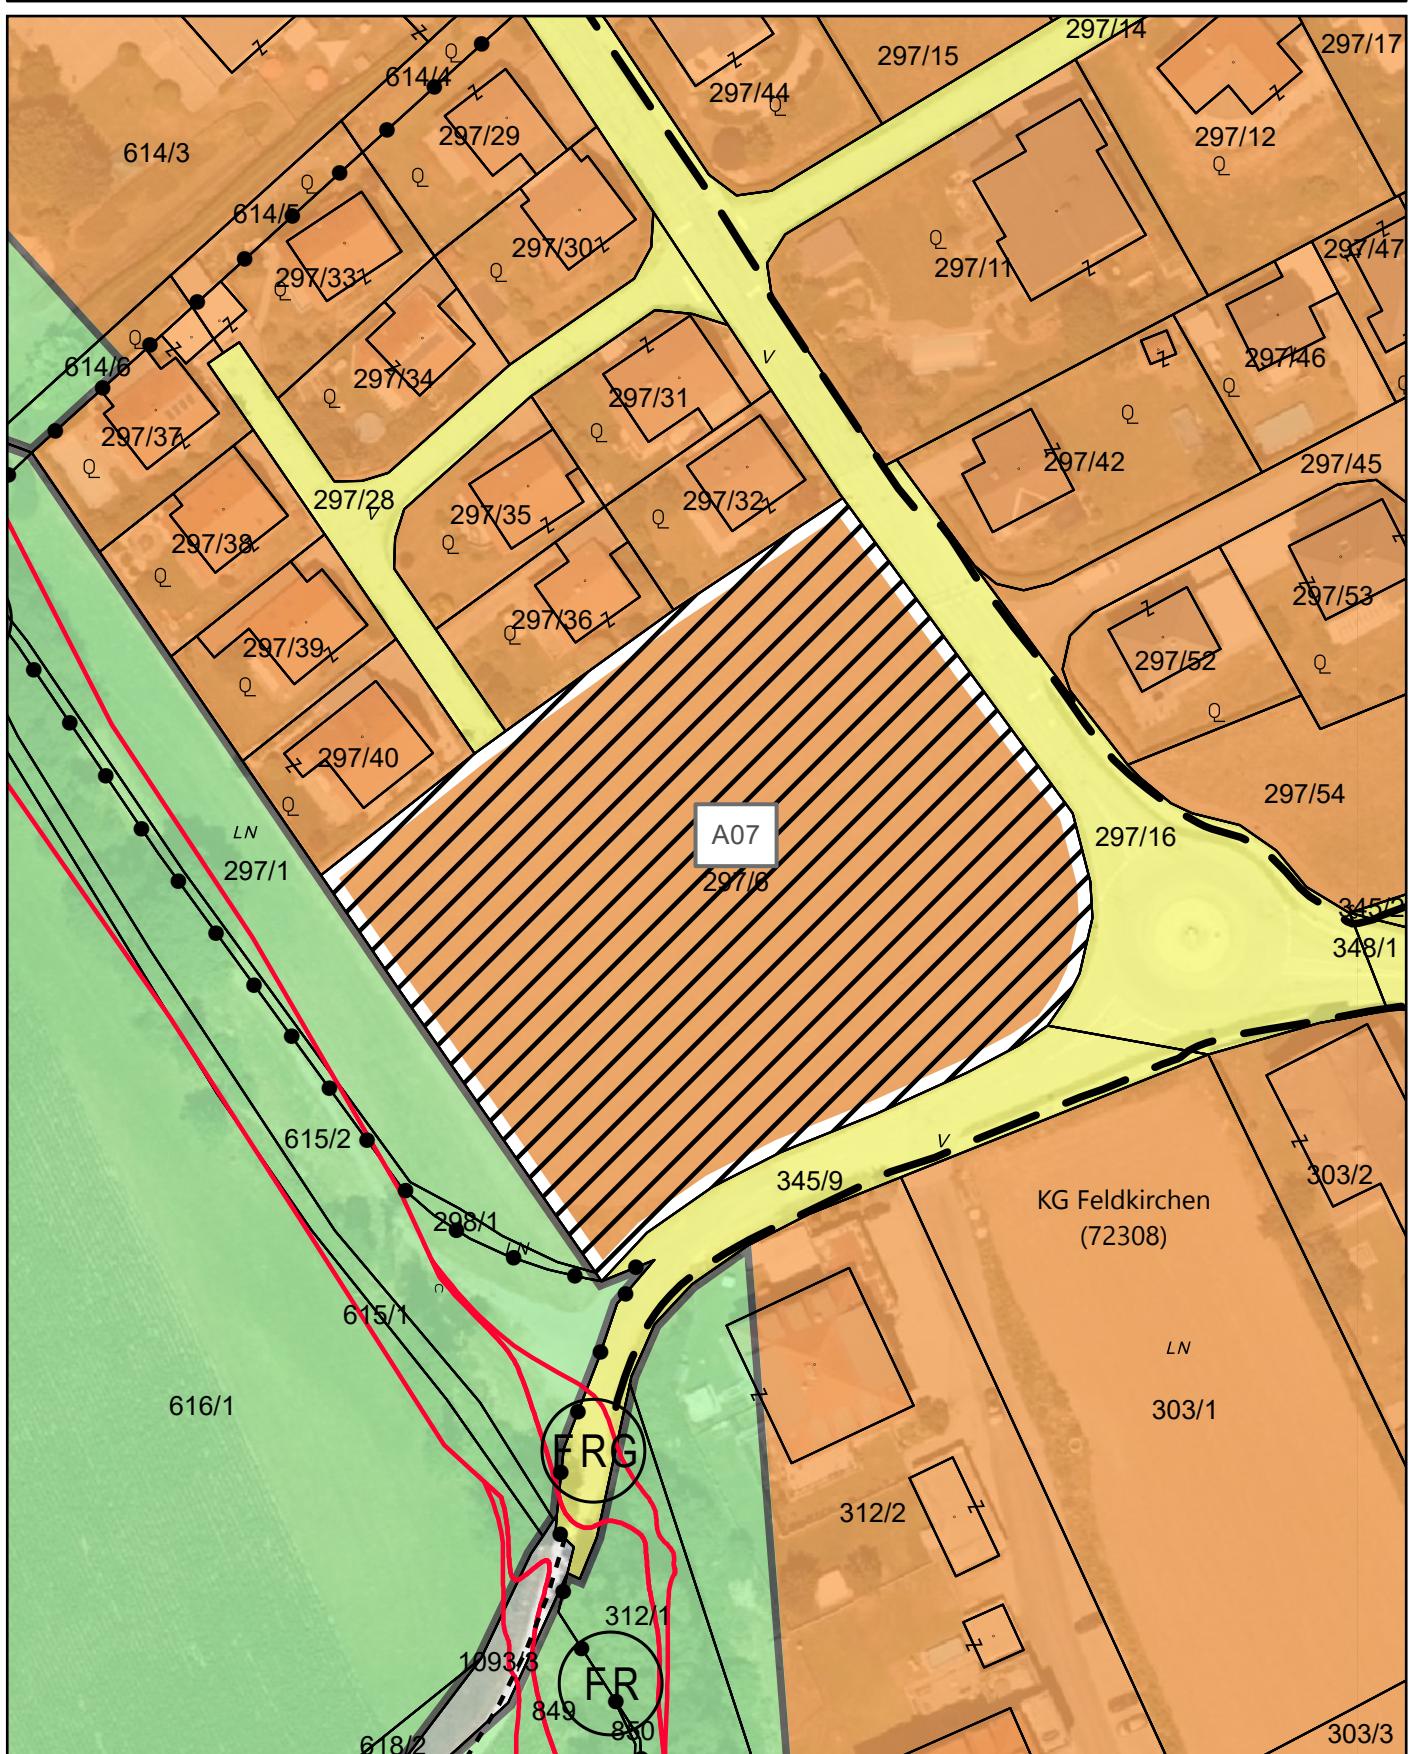



Lageplan zur Festlegung des Aufschließungsgebietes "A08"

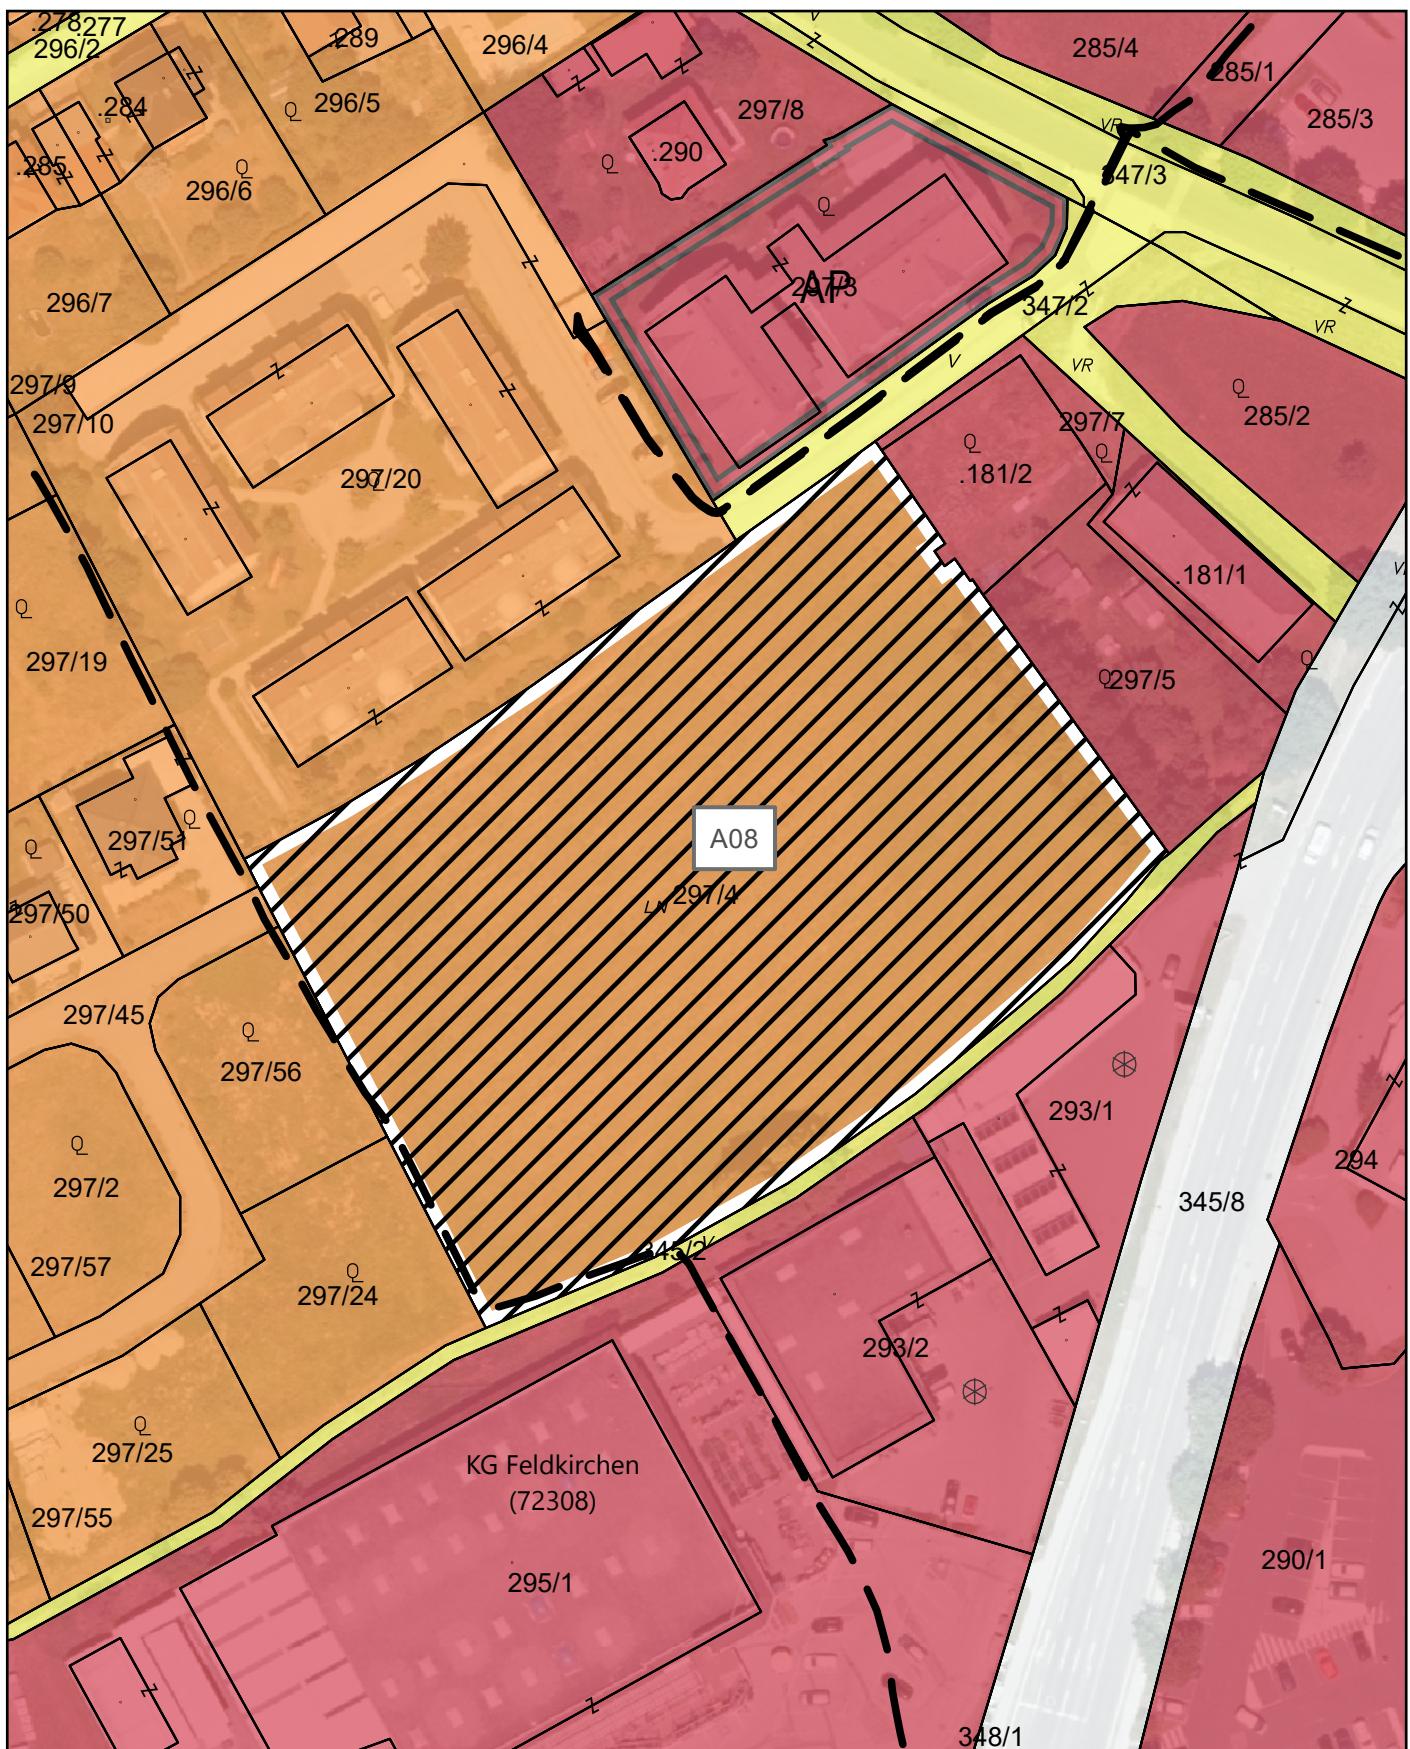



Maßstab 1:1.000

DKM 04/2025

A horizontal scale bar representing meters, with tick marks at intervals of 5 units from 0 to 50.


Bearbeitung: WU/KI Datum: 01.12.2025 Plannummer: 25009-1.Diff-AUGB-08

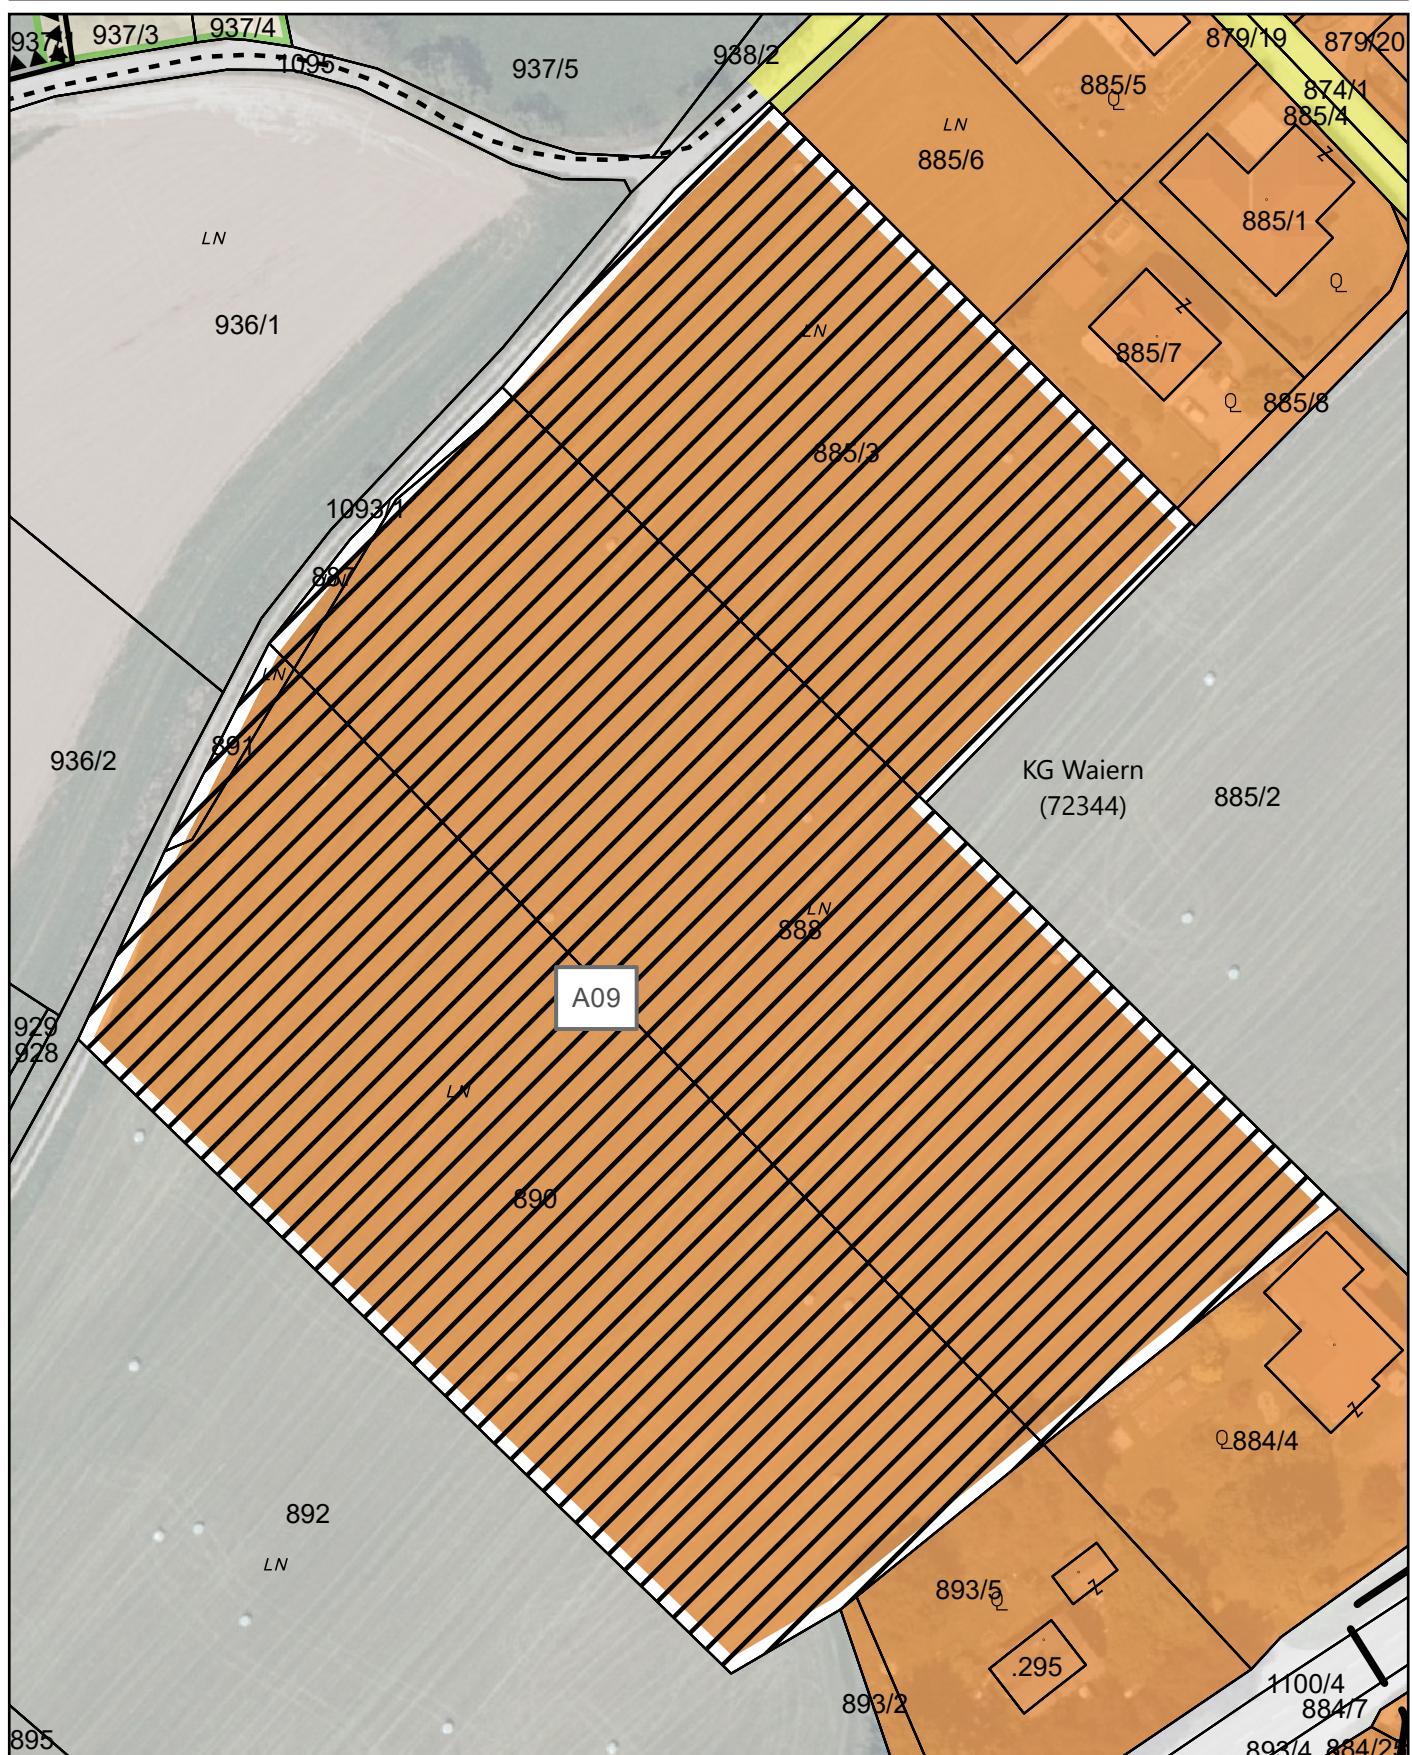

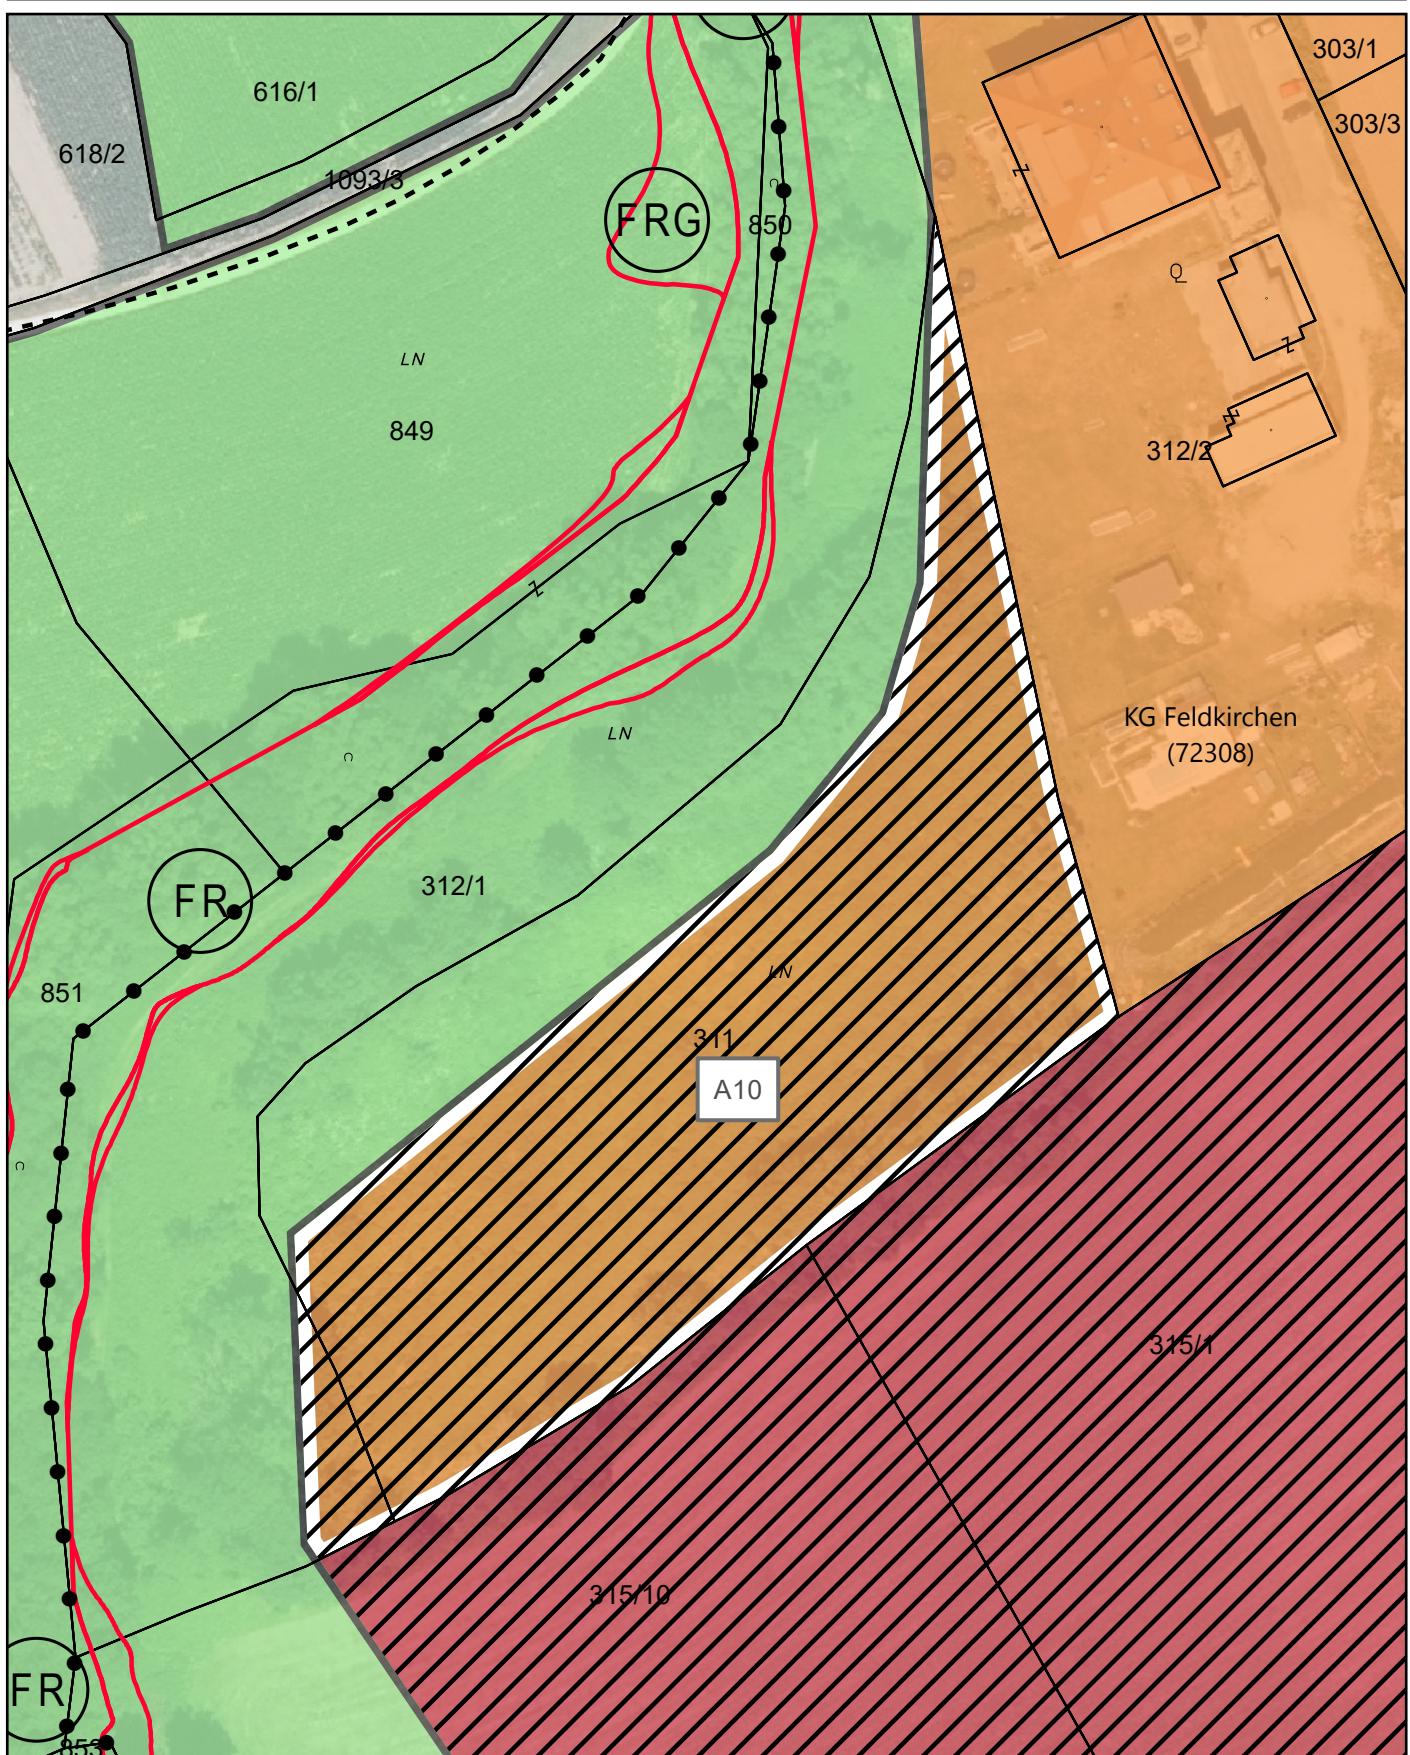



Lageplan zur Festlegung des Aufschließungsgebietes "A11"

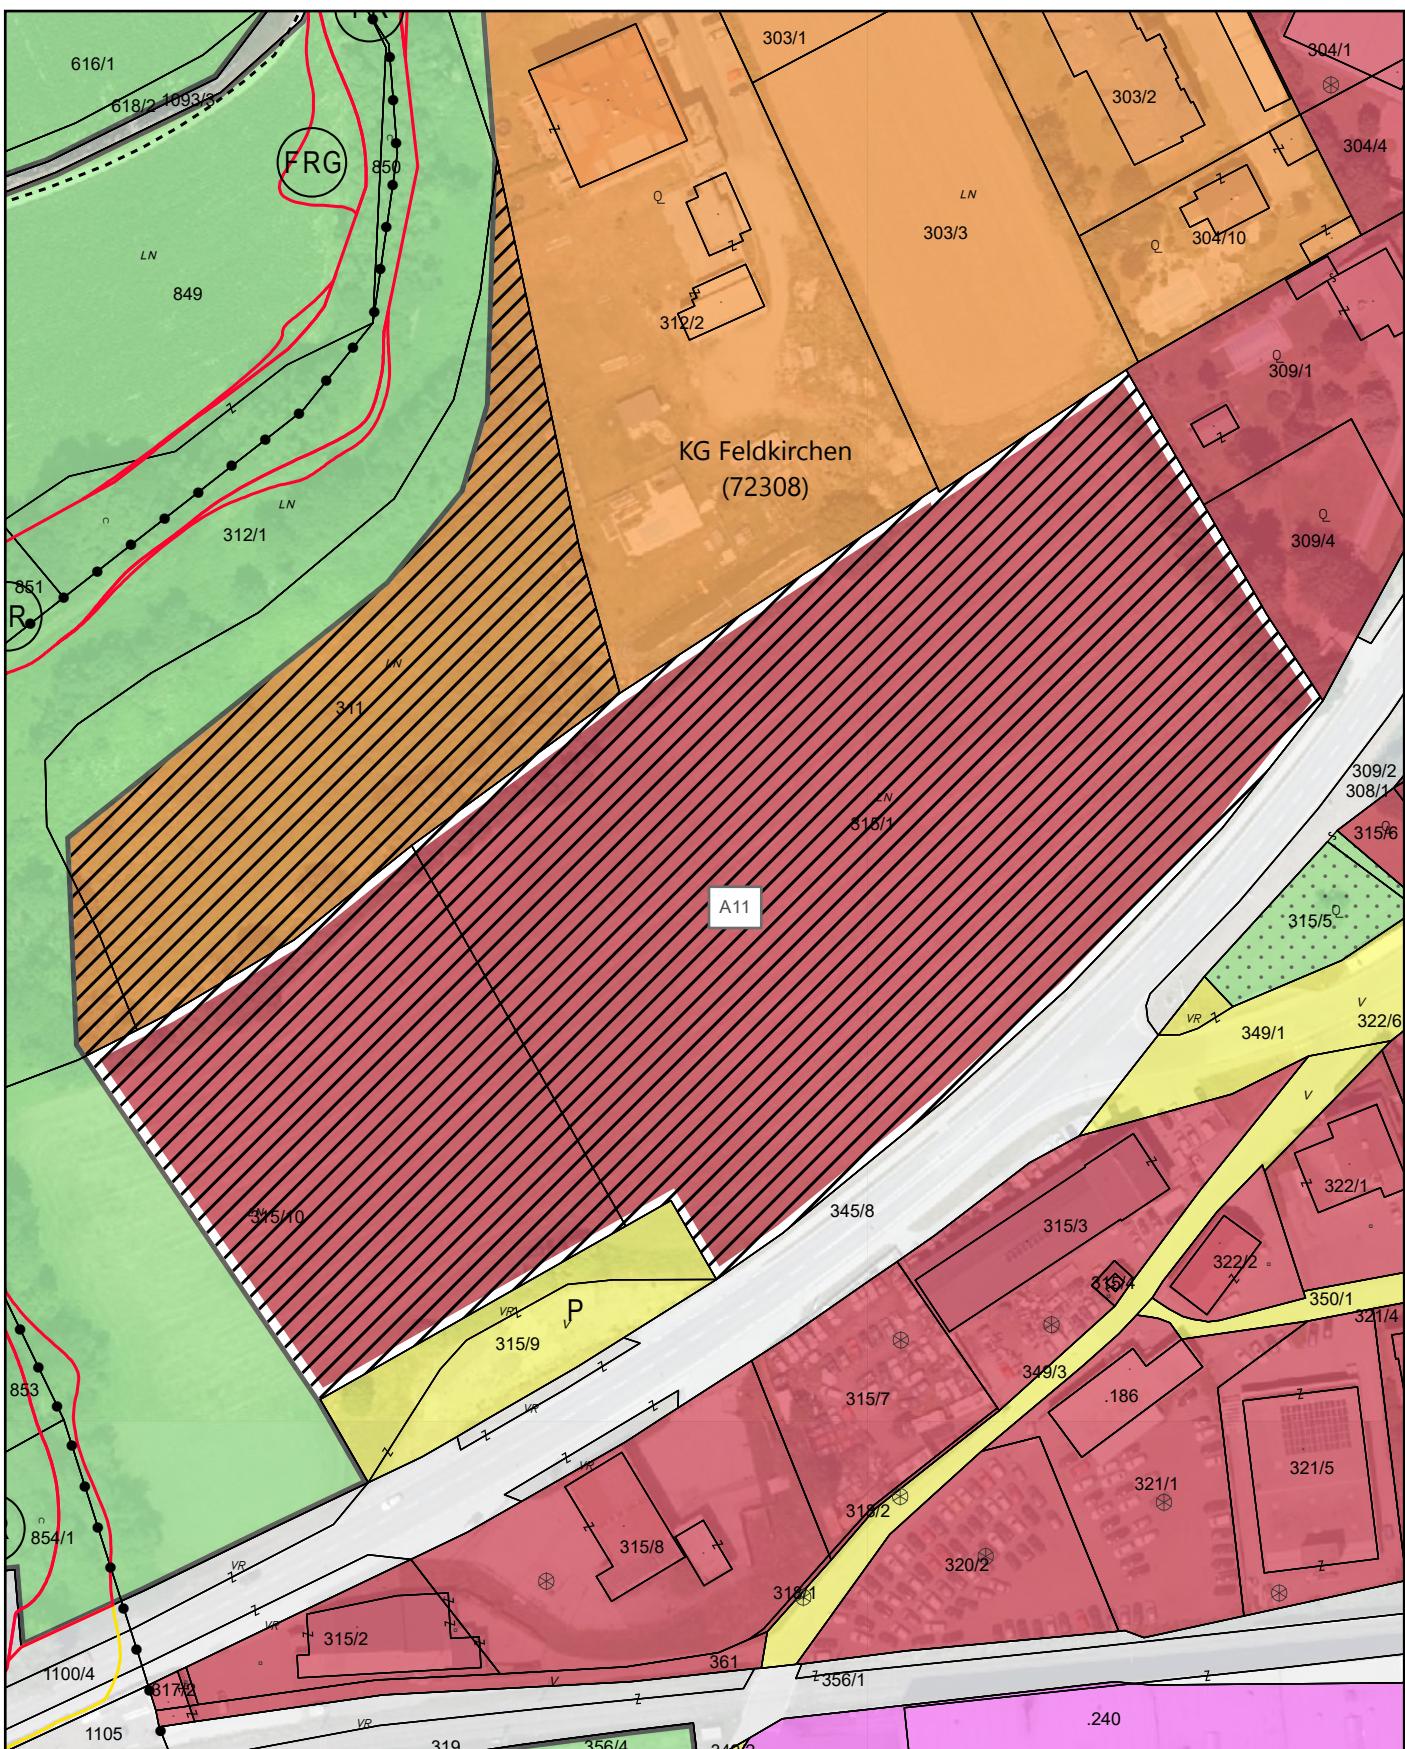


Maßstab 1:1.500 DKM 04/2025

0 5 10 20 30 40 50

Bearbeitung: WU/KI Datum: 01.12.2025 Plannummer: 25009-1.Diff-AUGB-11




Lageplan zur Festlegung des Aufschließungsgebietes "A12"

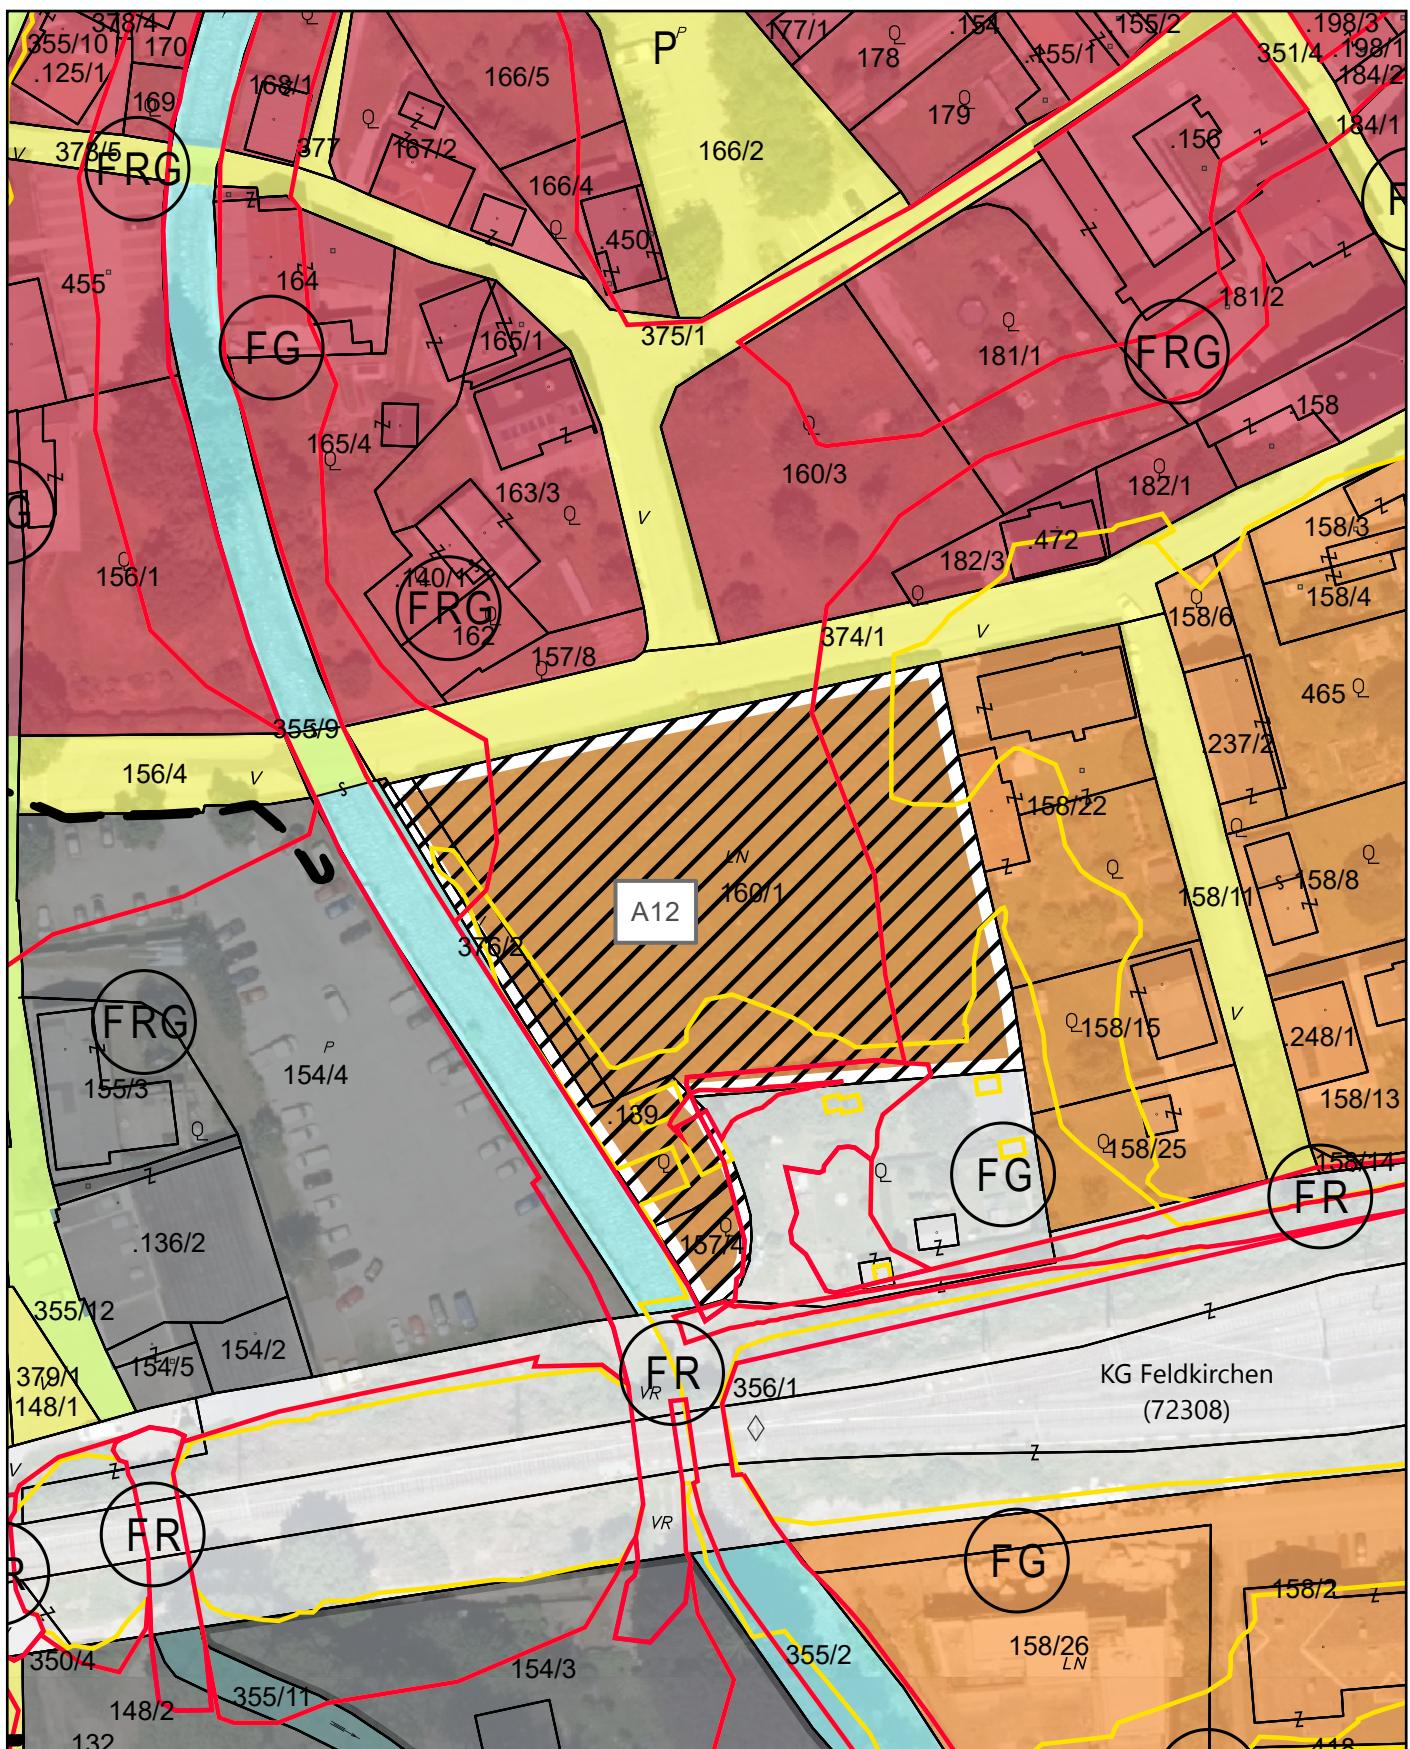



Lageplan zur Festlegung des Aufschließungsgebietes "A13"

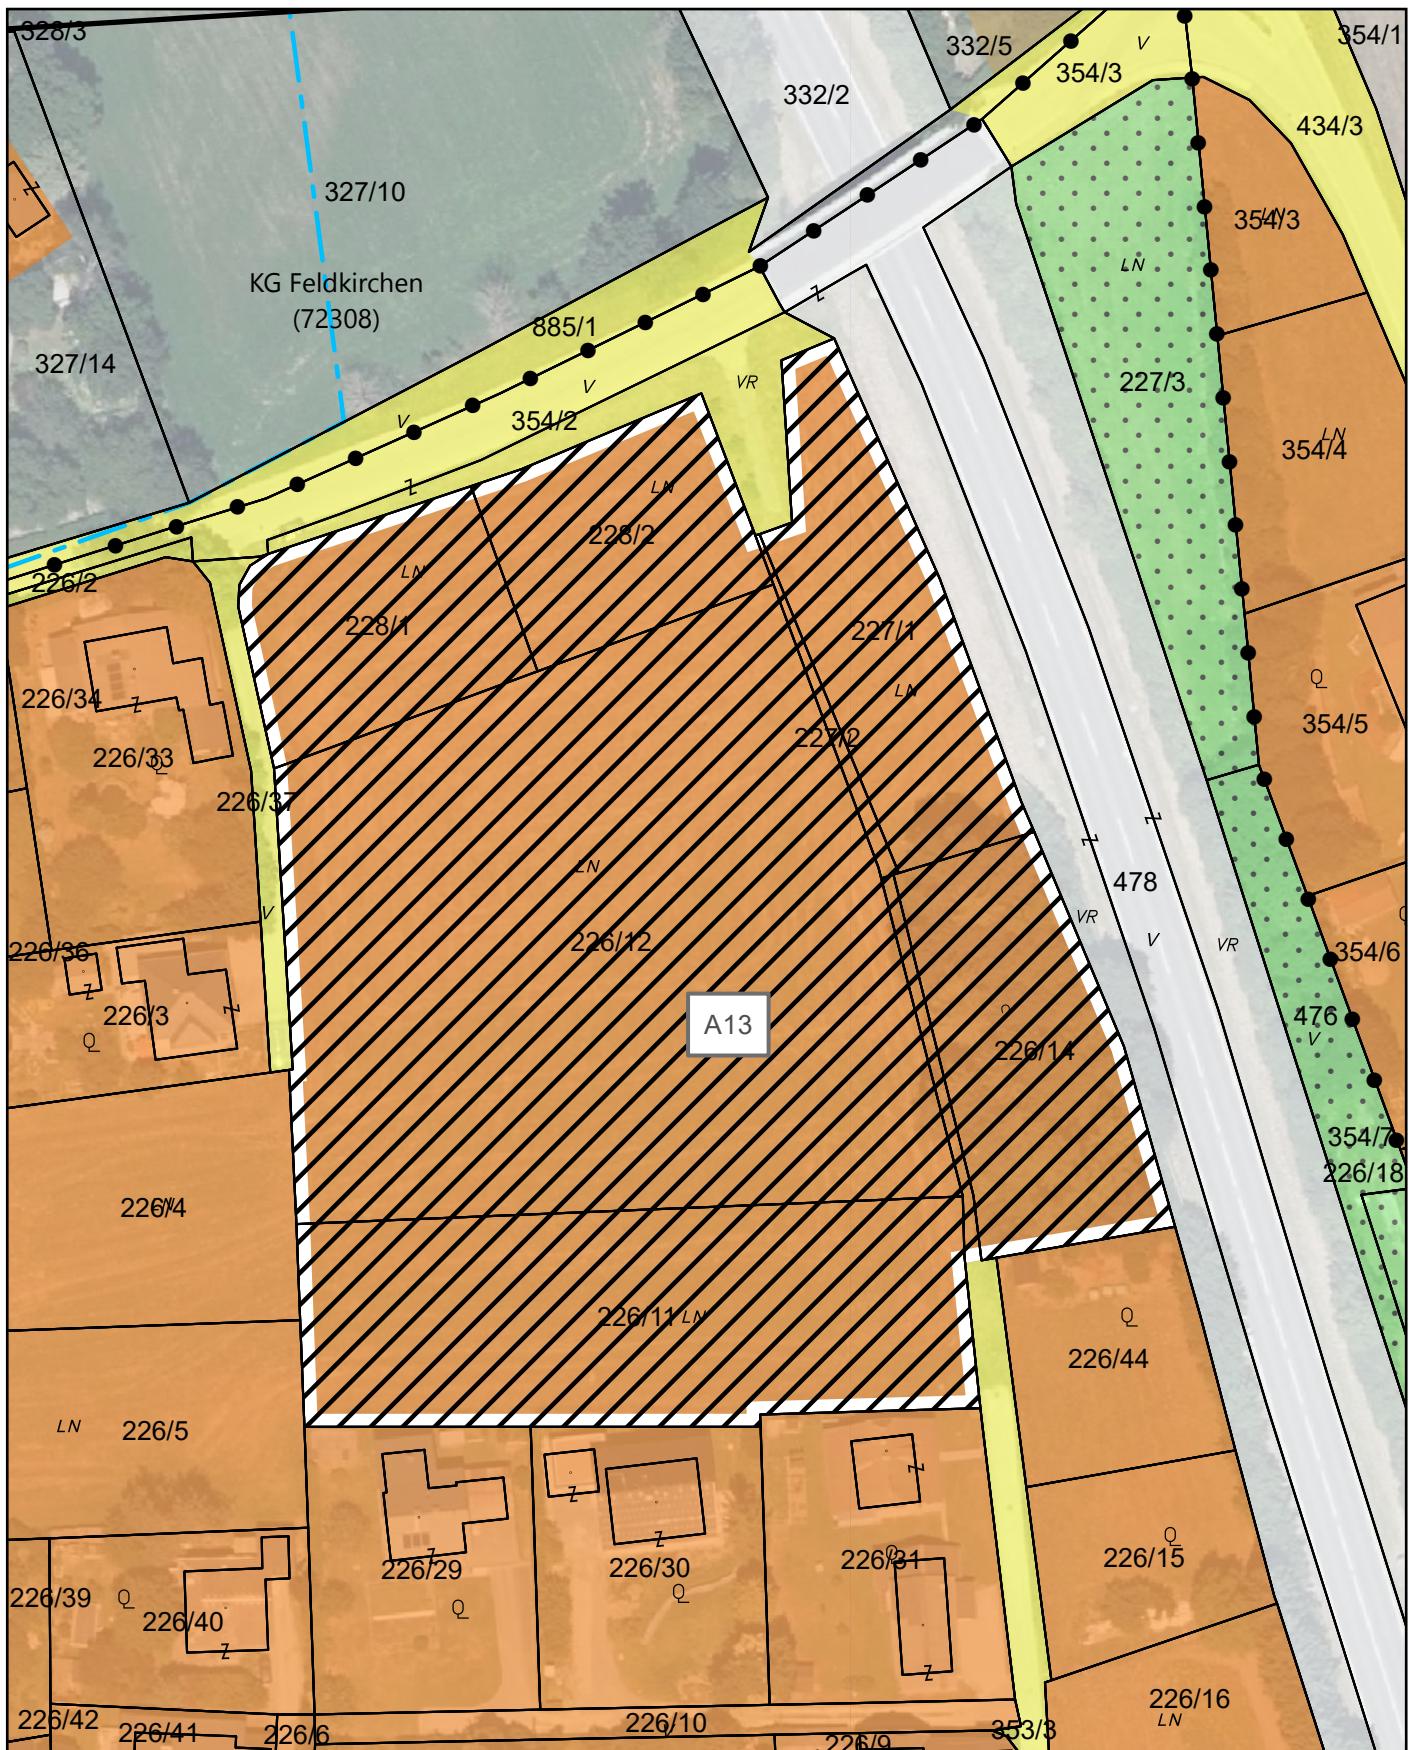



Maßstab 1:1.000

DKM 04/2025

A horizontal scale bar representing distance in meters. The bar is divided into five equal segments by vertical tick marks. Numerical labels are placed below the bar: '0' at the start, '5' after the first segment, '10' after the second, '20' after the third, '30' after the fourth, '40' after the fifth, and '50' at the end. The word 'Meter' is written in capital letters at the far right end of the bar.

Bearbeitung: WU/KI Datum: 01.12.2025 Plannummer: 25009-1.Diff-AUGB-13

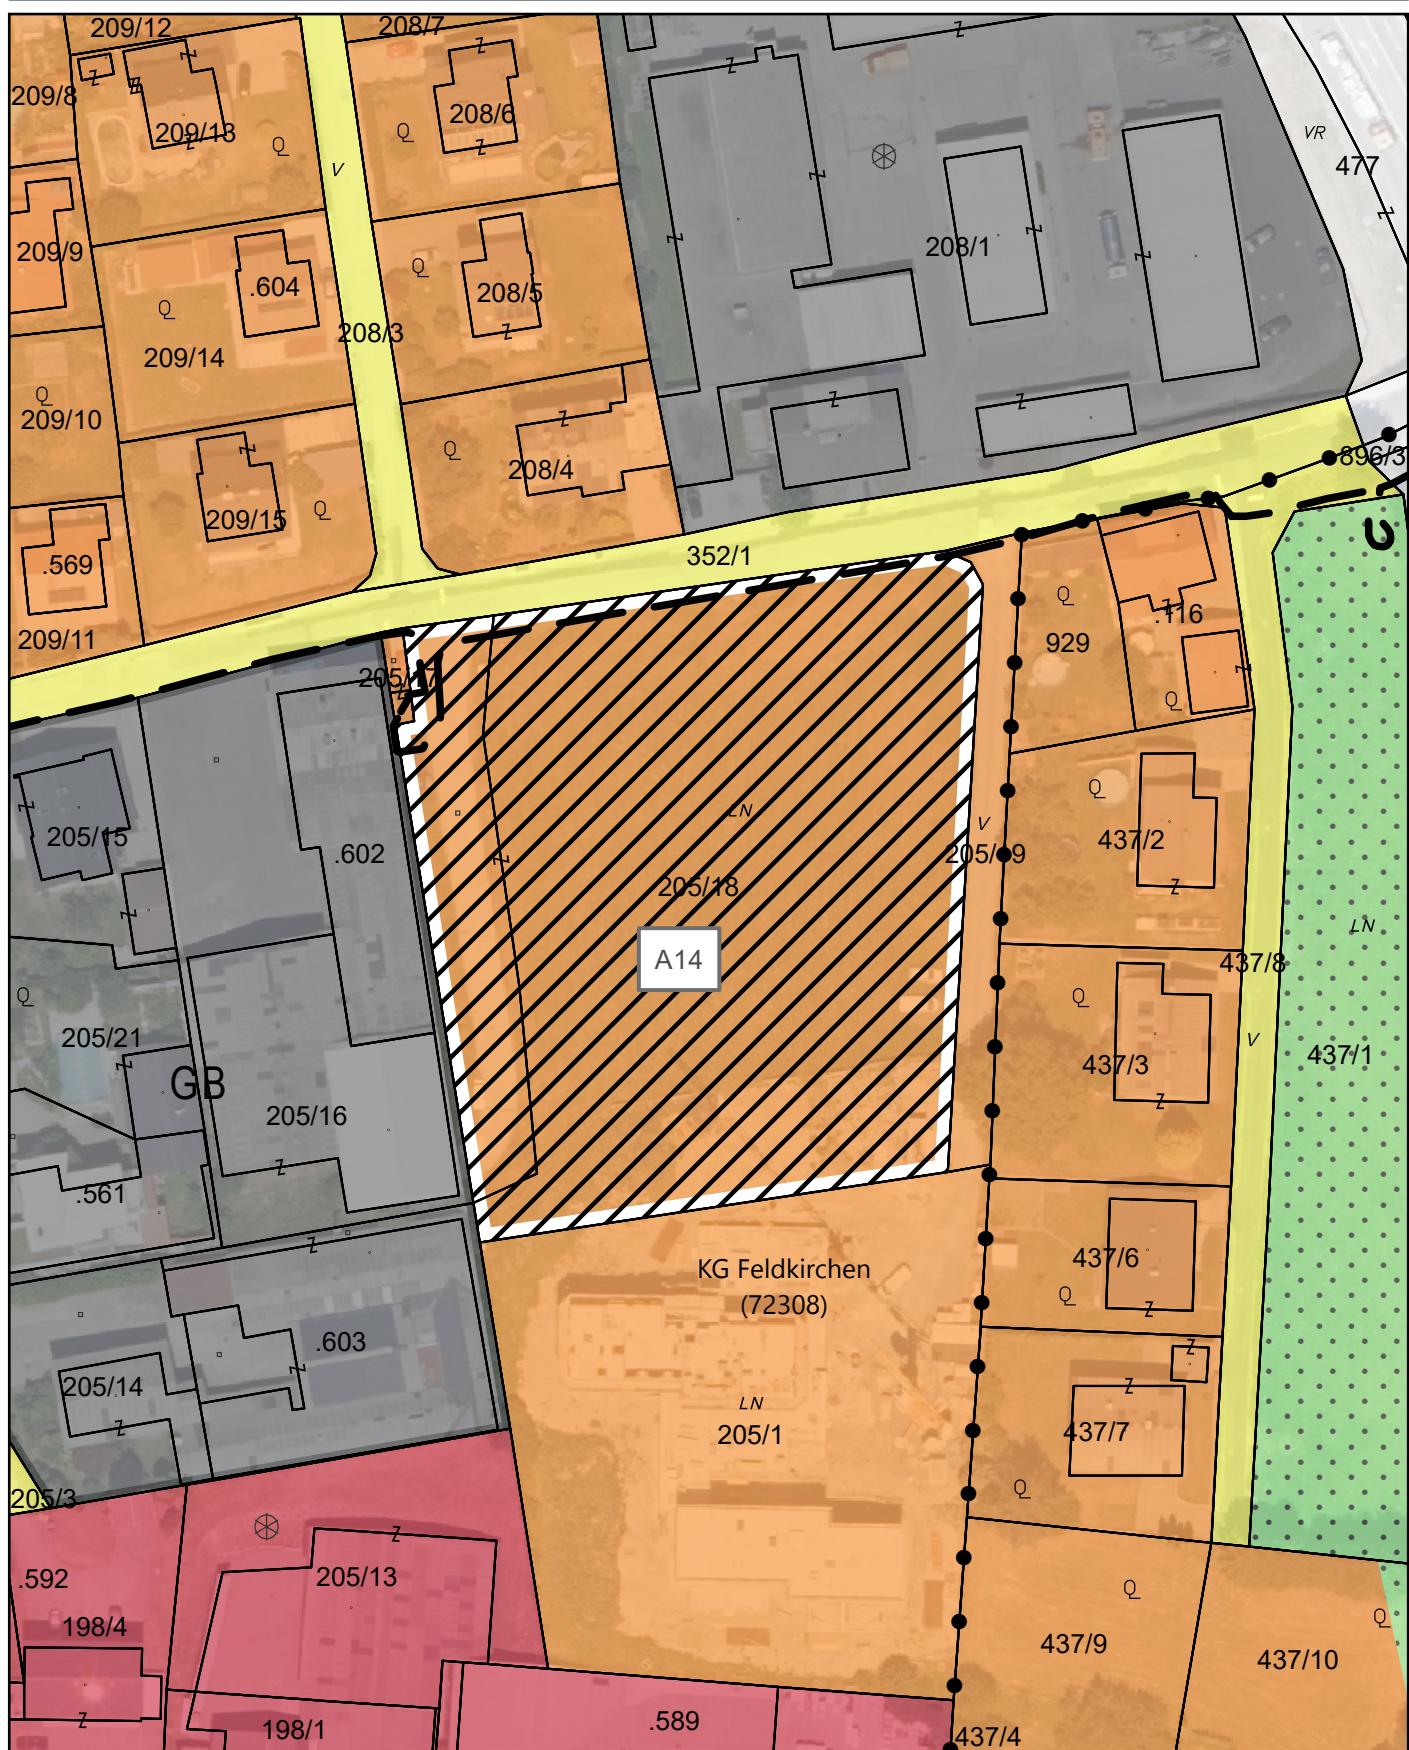

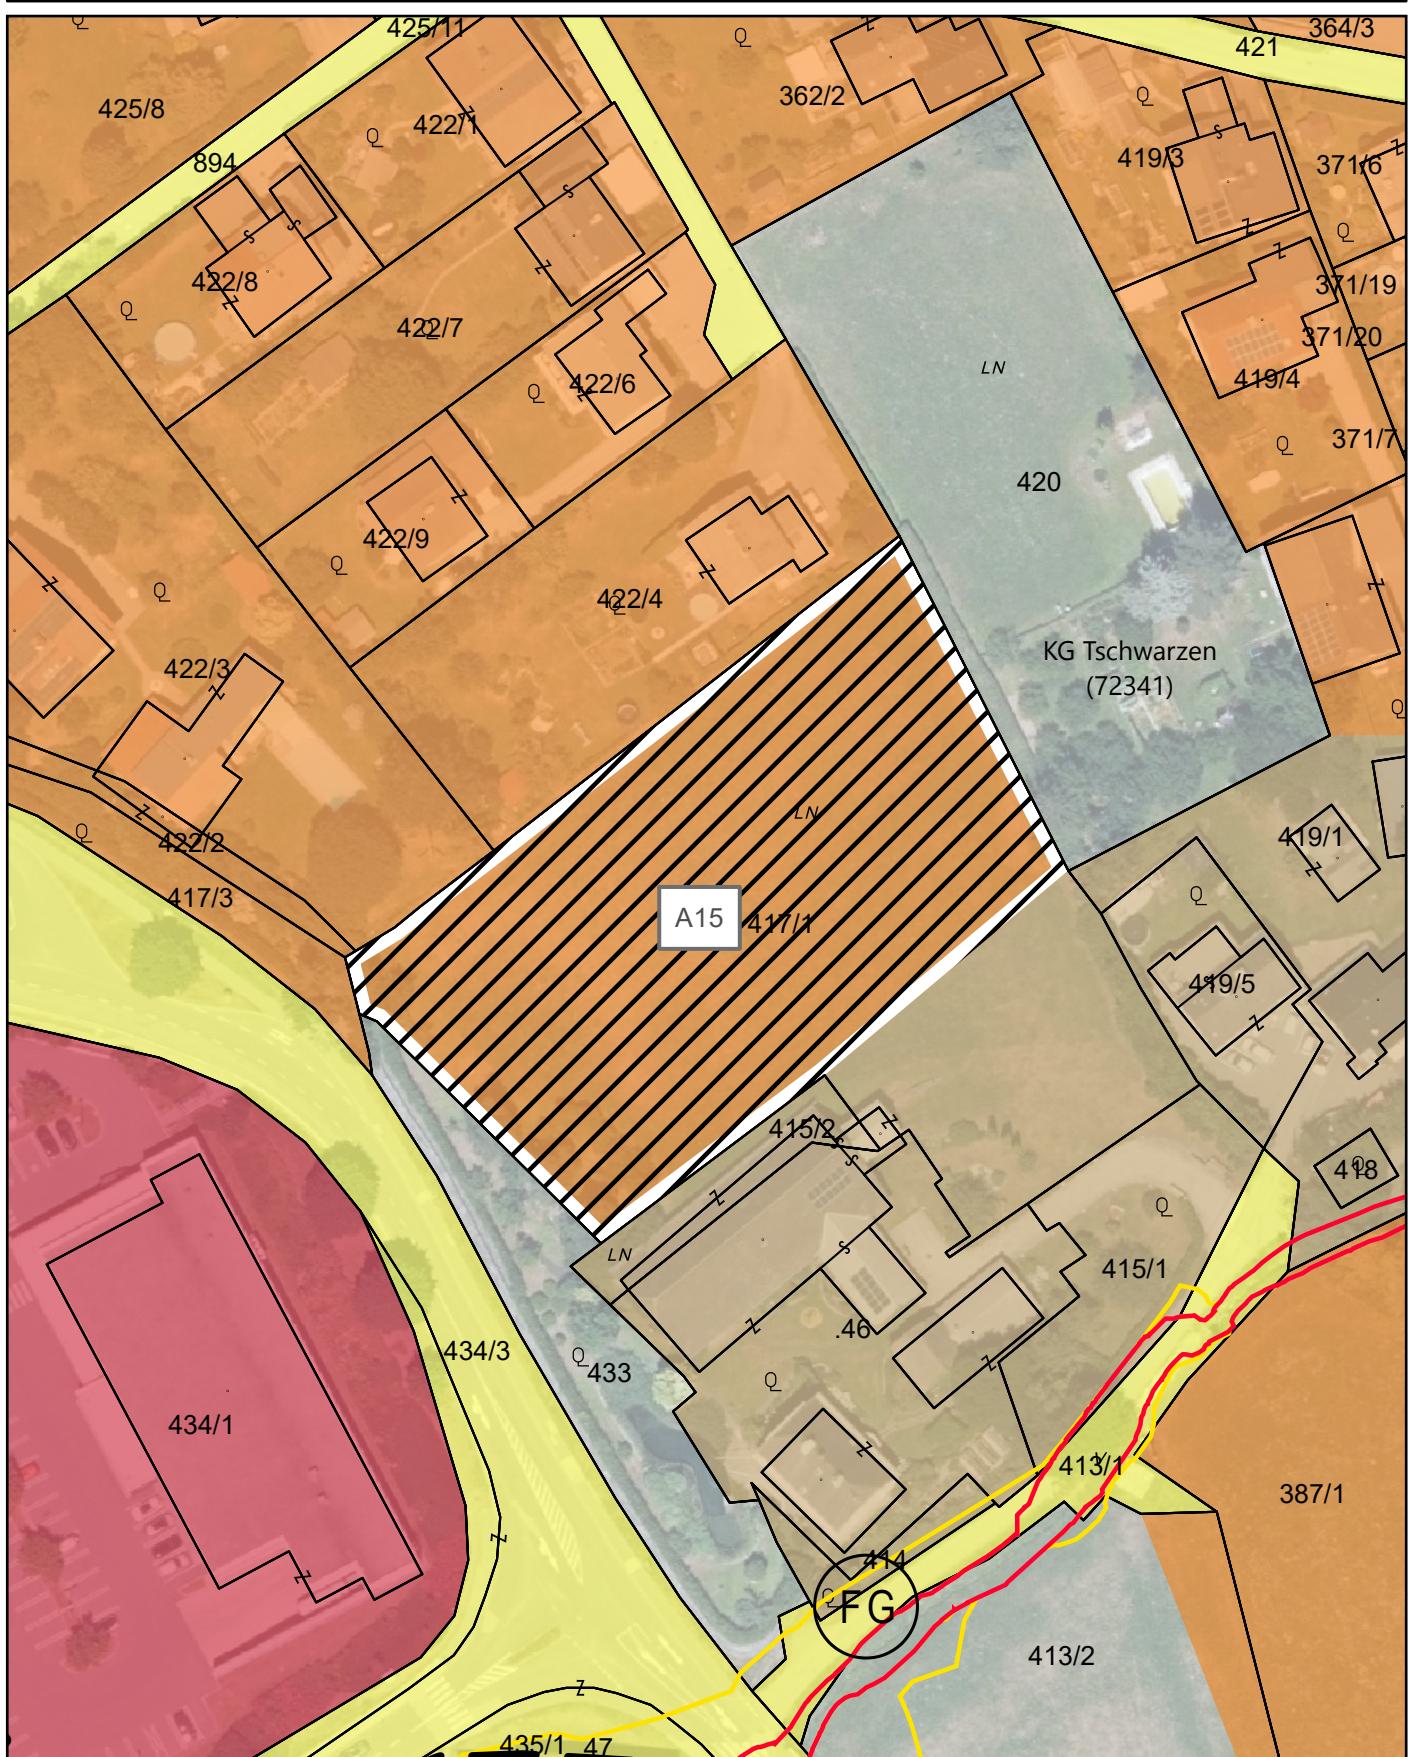



Lageplan zur Festlegung des Aufschließungsgebietes "A16"





Maßstab 1:1.000

DKM 04/2025

A horizontal scale bar representing distance in meters. The bar is divided into five equal segments by vertical tick marks. Numerical labels are placed below the bar: '0' at the start, '5' after the first segment, '10' after the second, '20' after the third, '30' after the fourth, '40' before the fifth segment, and '50' at the end. The word 'Meter' is written in black text at the far right end of the bar.


Bearbeitung: WU/KI Datum: 01.12.2025 Plannummer: 25009-1.Diff-AUGB-16

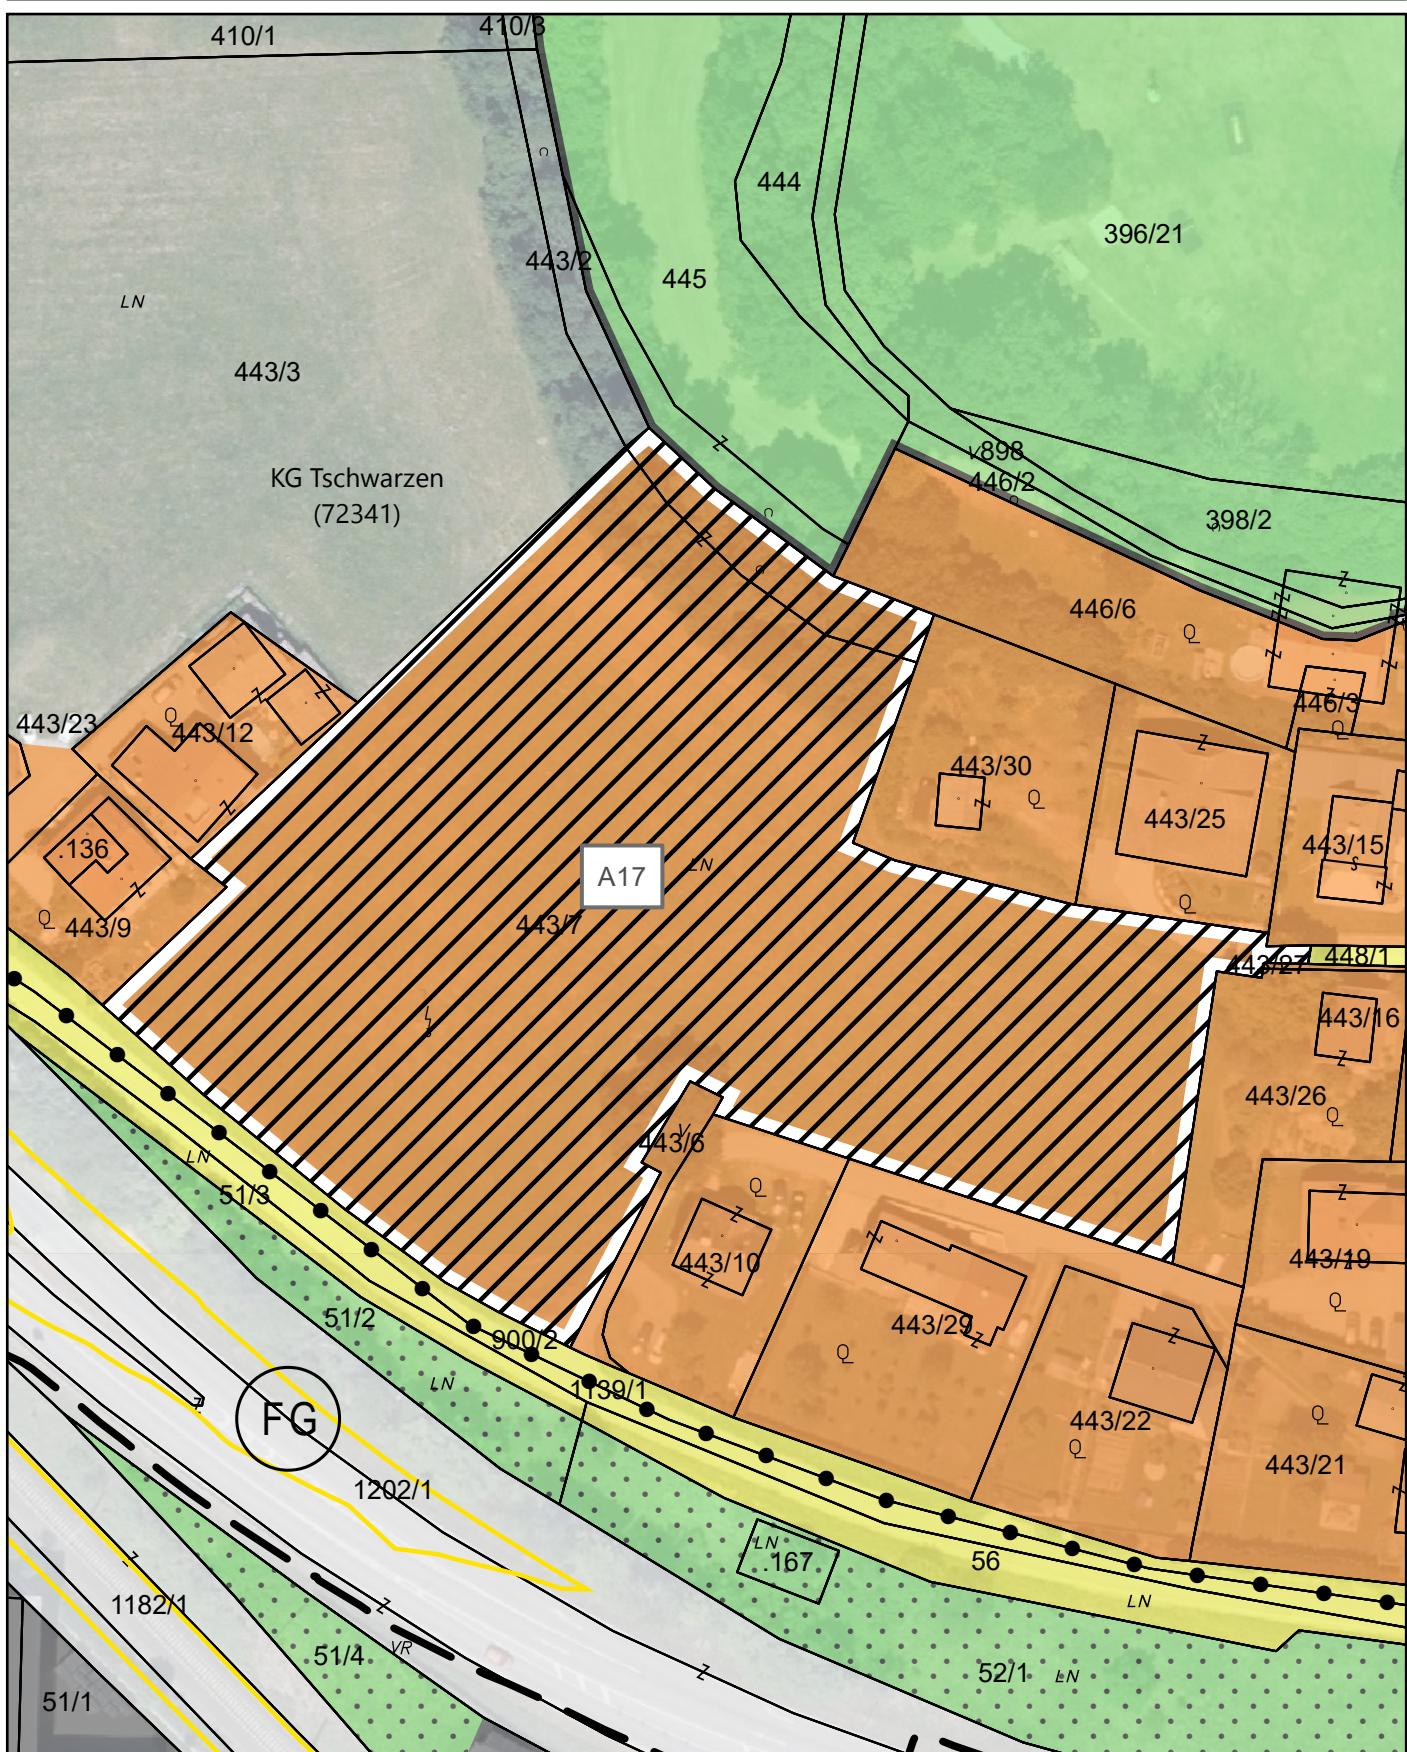

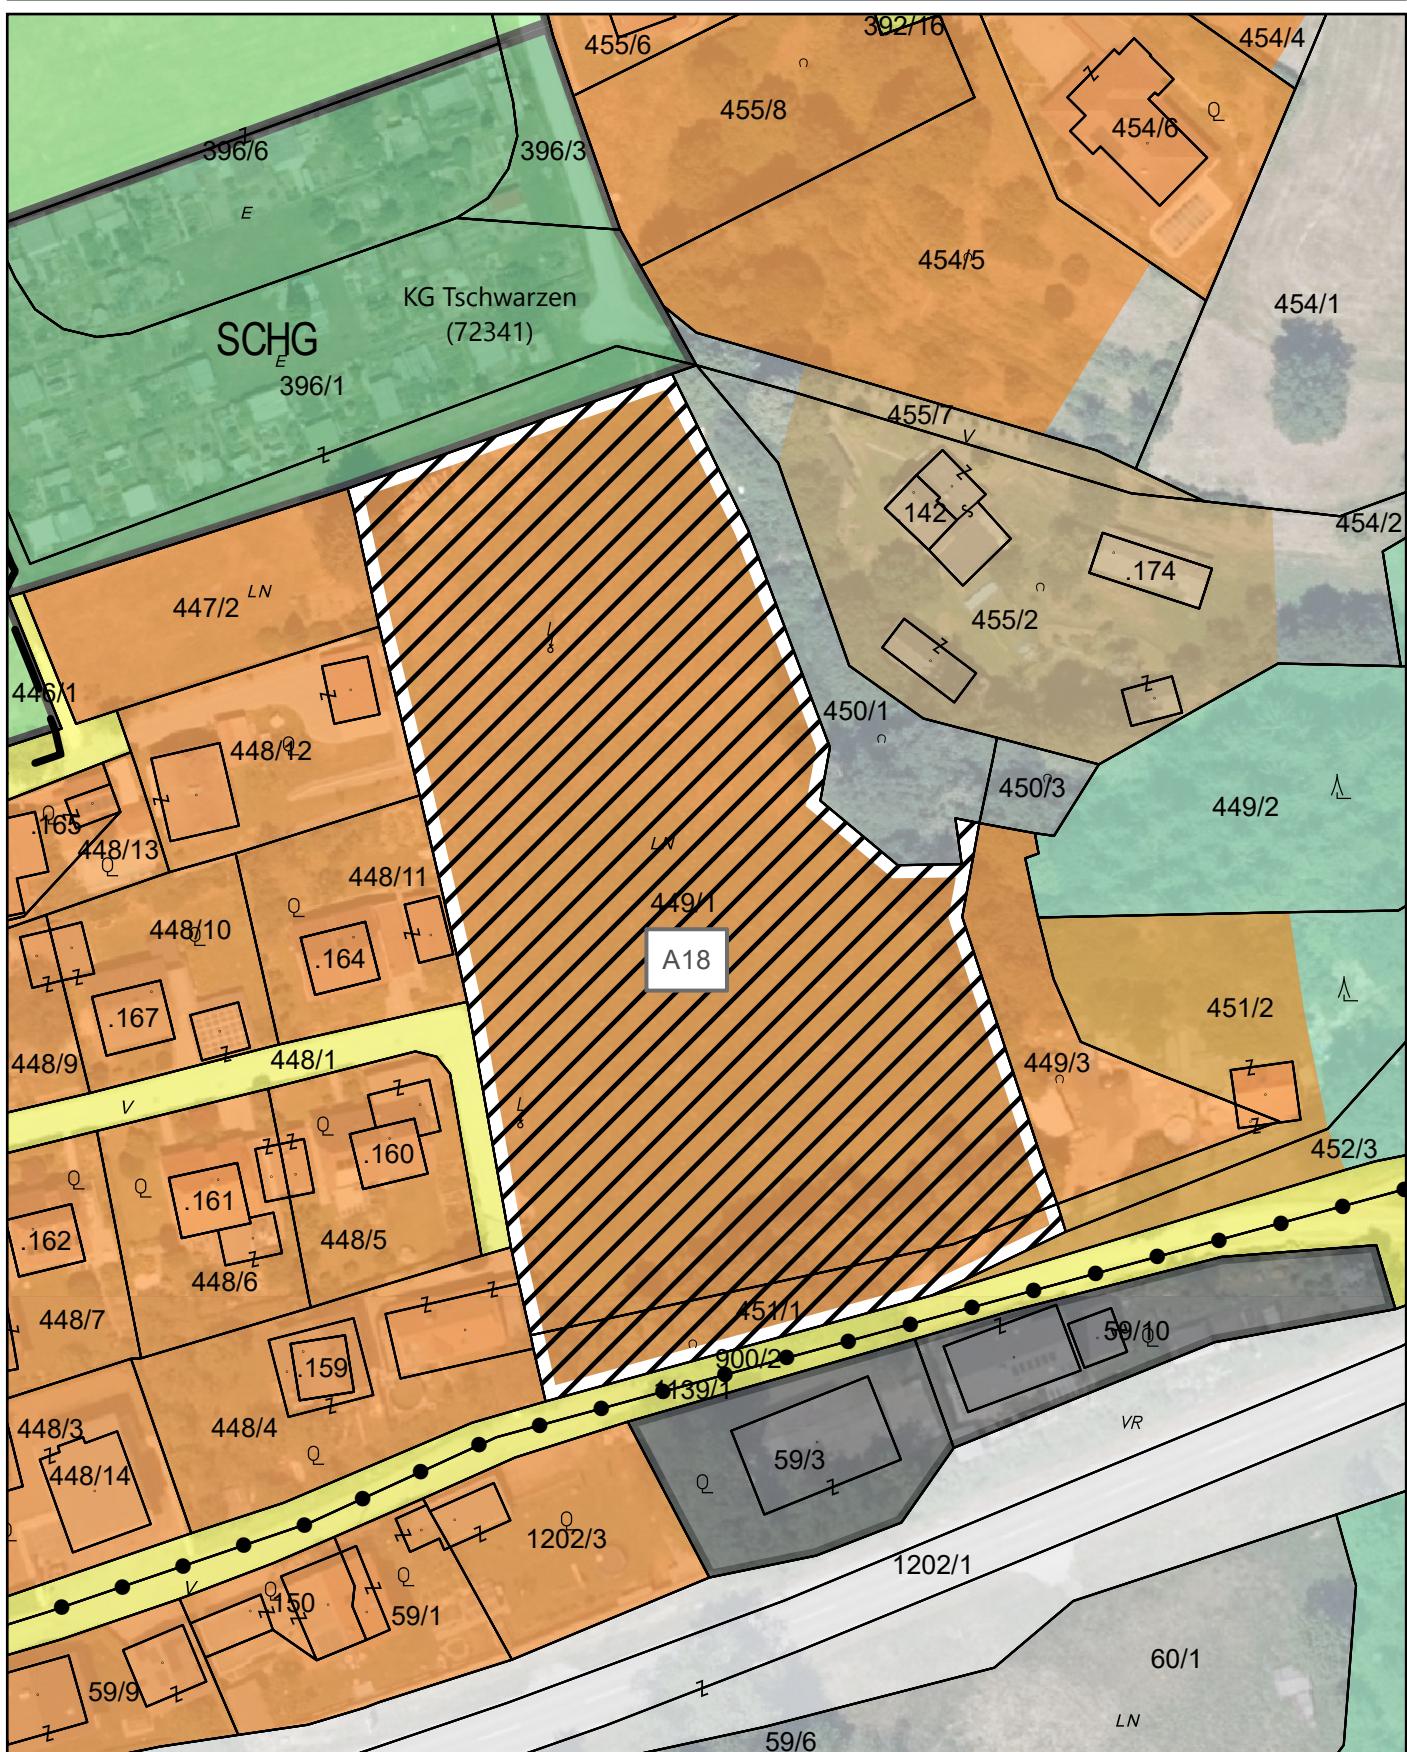



Lageplan zur Festlegung des Aufschließungsgebietes "A19"

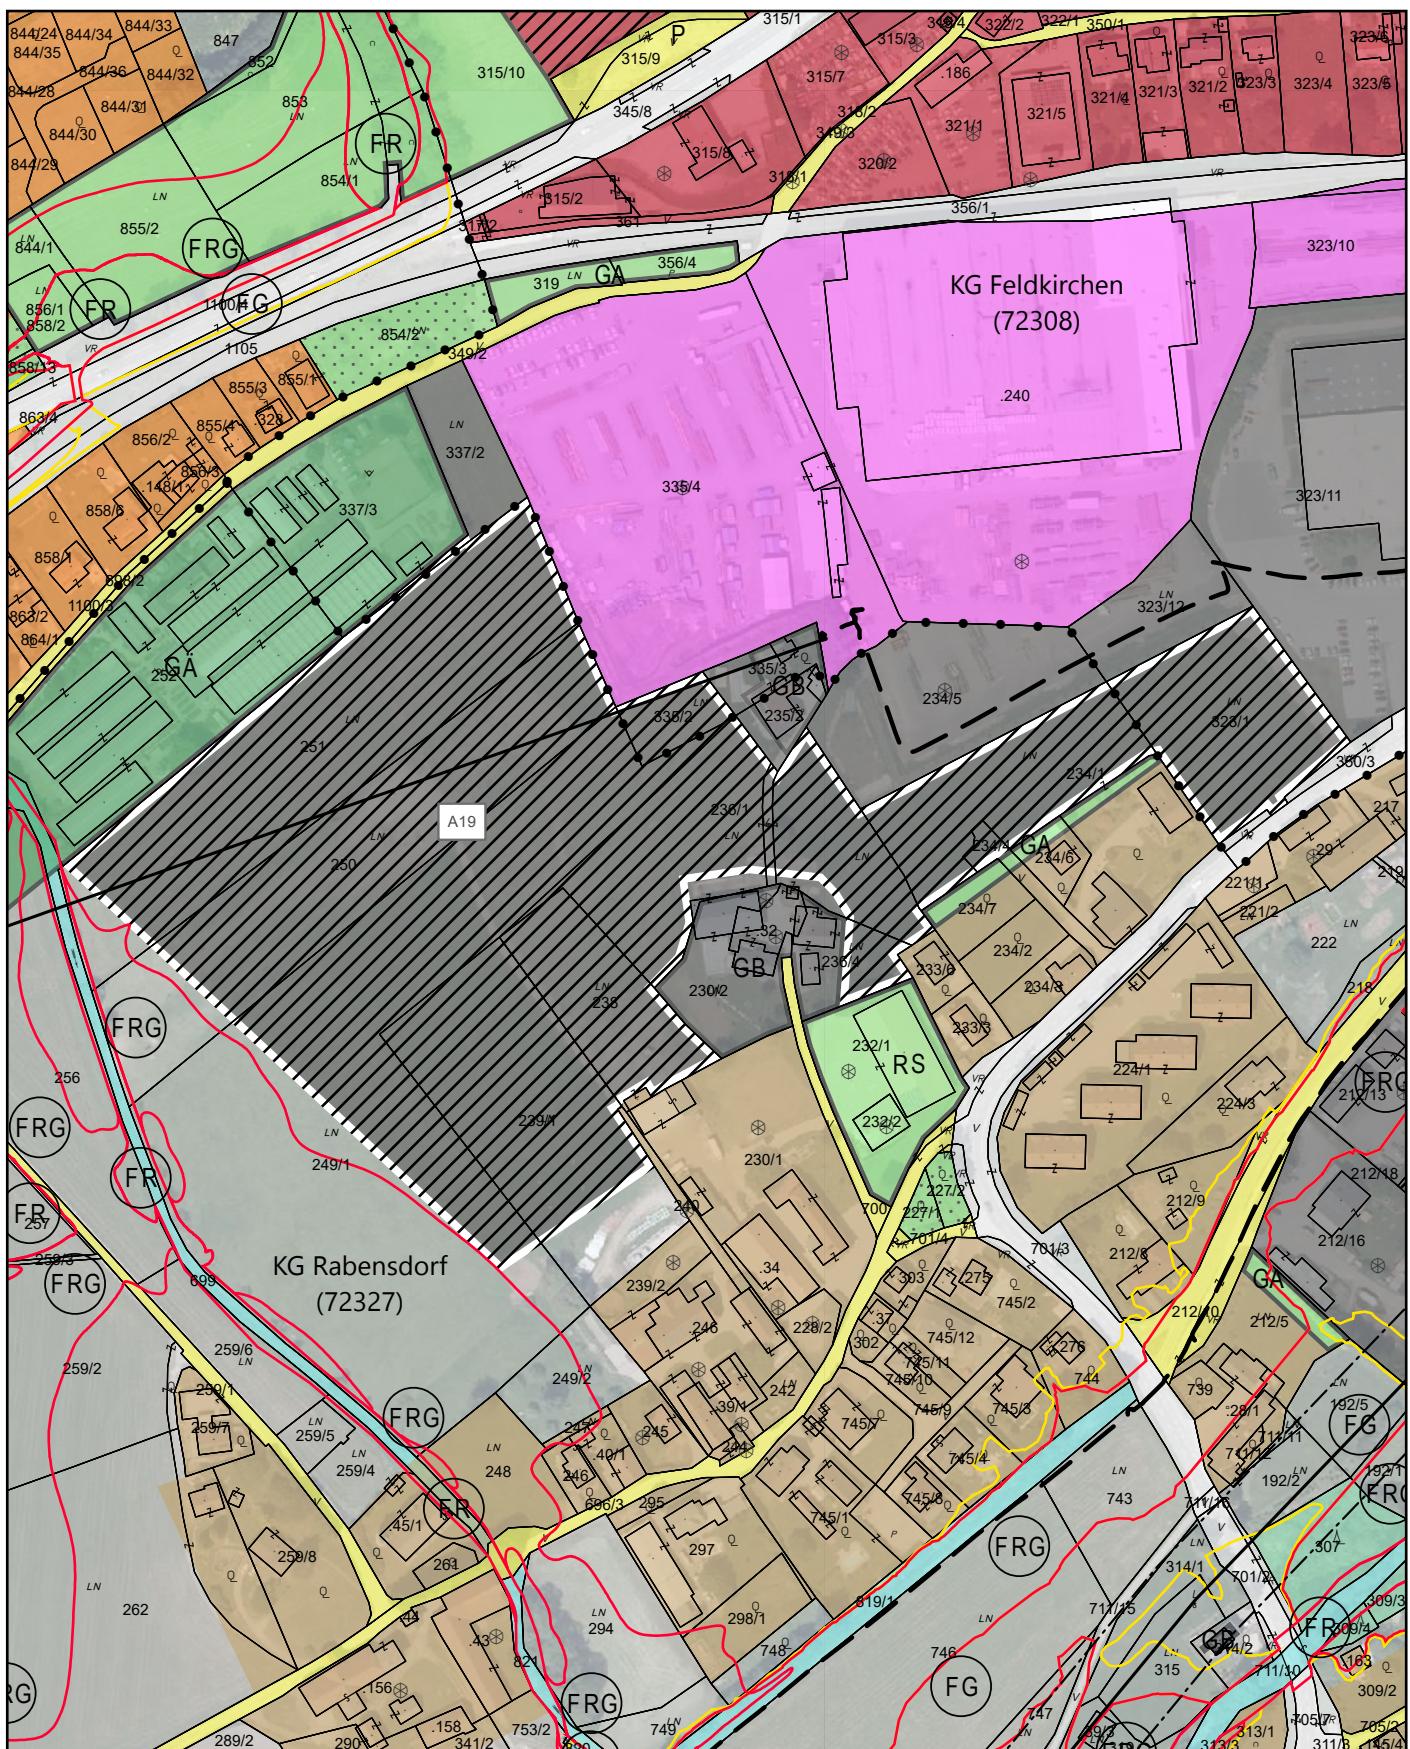

Maßstab 1:3 000 DKK 04/2025

Maßstab 1:5.000 DRK 04/2023
 Meter
0 510 20 30 40 50 60 70 80 90 100

Bearbeitung: WU/KI Datum: 01.12.2025 Plannummer: 25009-1.Diff-AUGB-19



Lageplan zur Festlegung des Aufschließungsgebietes "A20"




Maßstab 1:1.500 DKM 04/2025

Meter


0 5 10 20 30 40 50


Bearbeitung: WU/KI Datum: 01.12.2025 Plannummer: 25009-1.Diff-AUGB-20

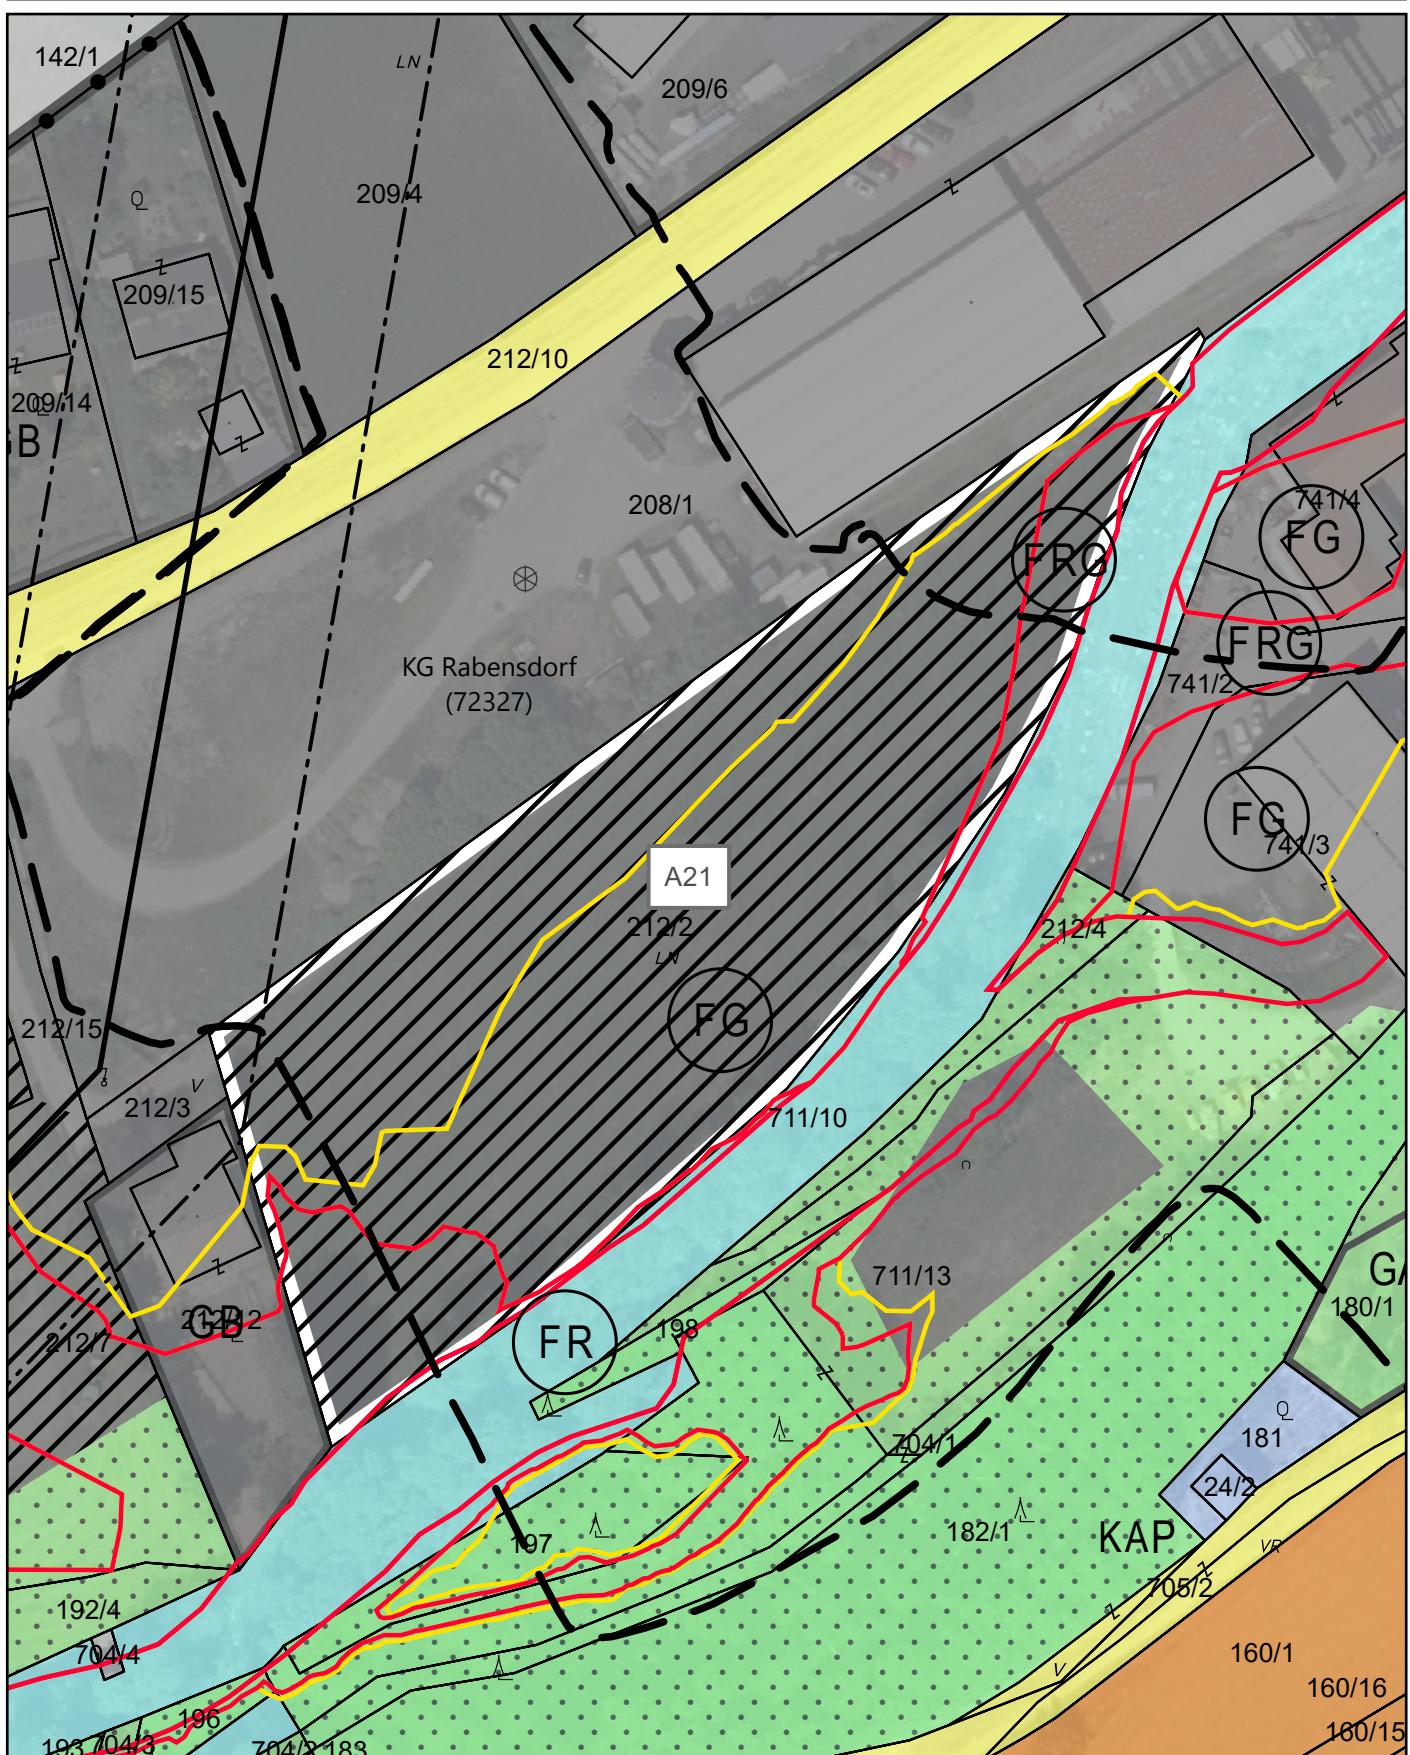




Lageplan zur Festlegung des Aufschließungsgebietes "A22"

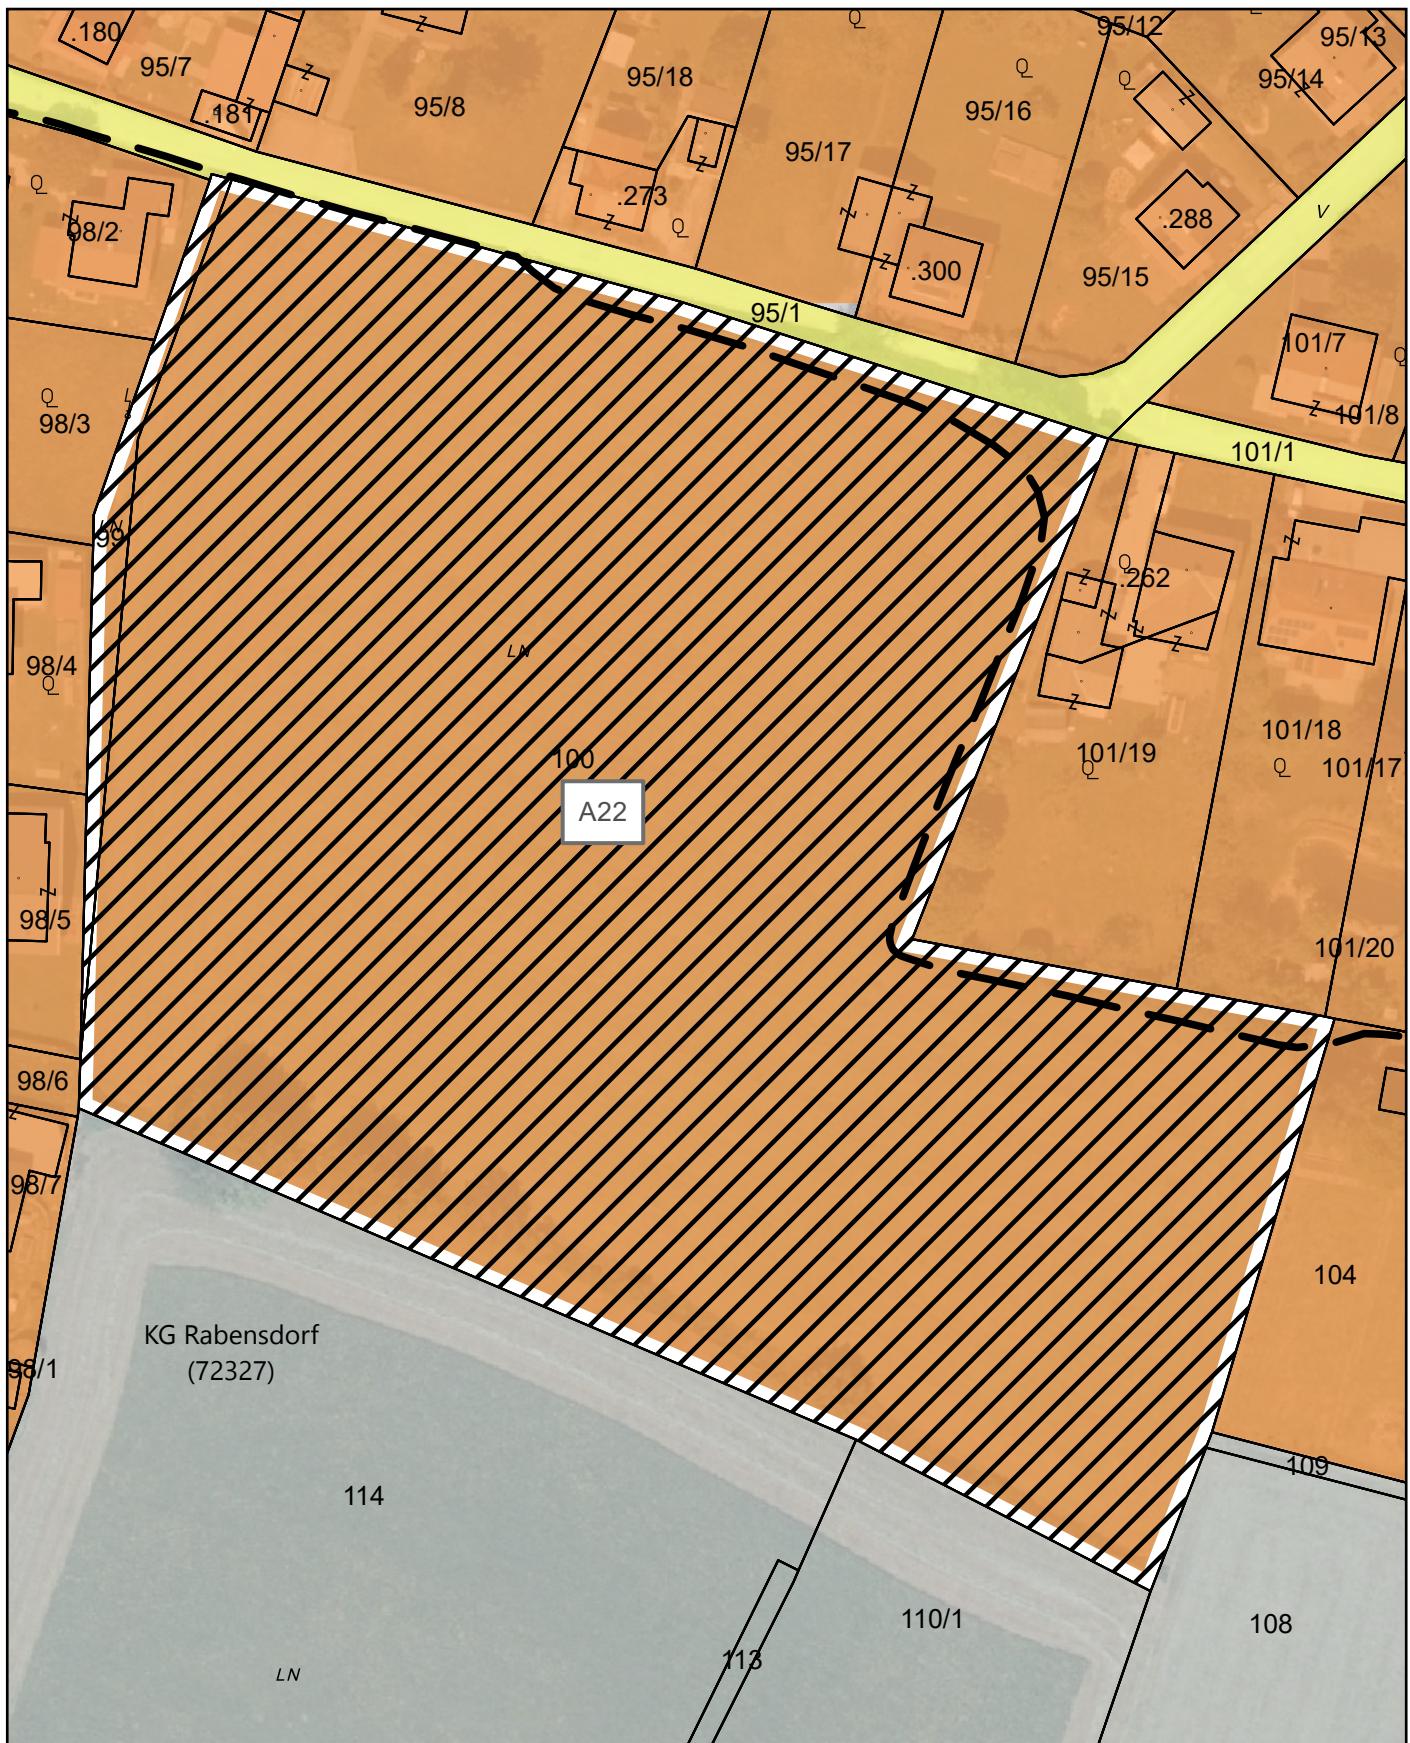


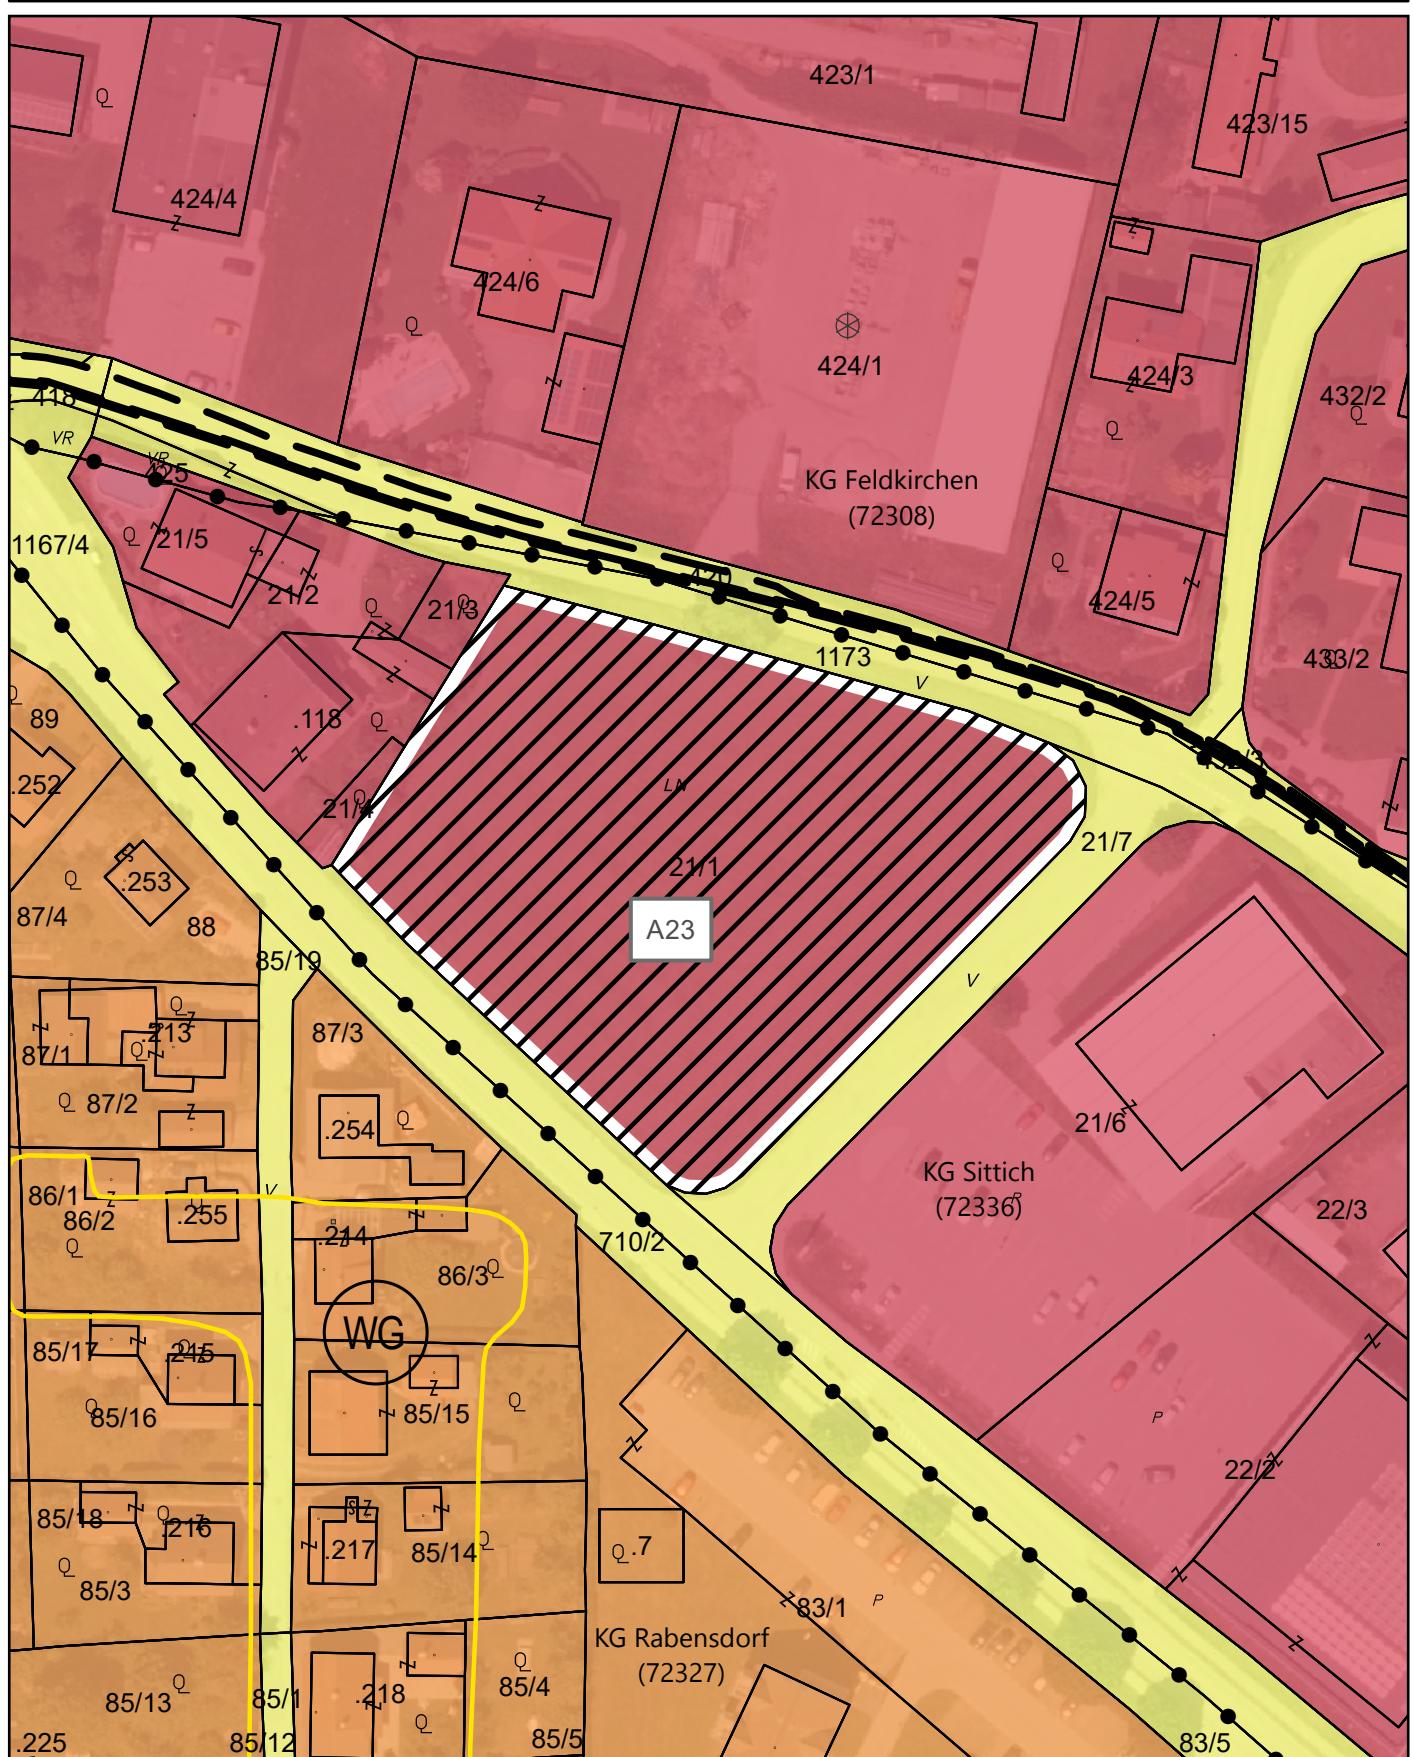




Lageplan zur Festlegung des Aufschließungsgebietes "A24"

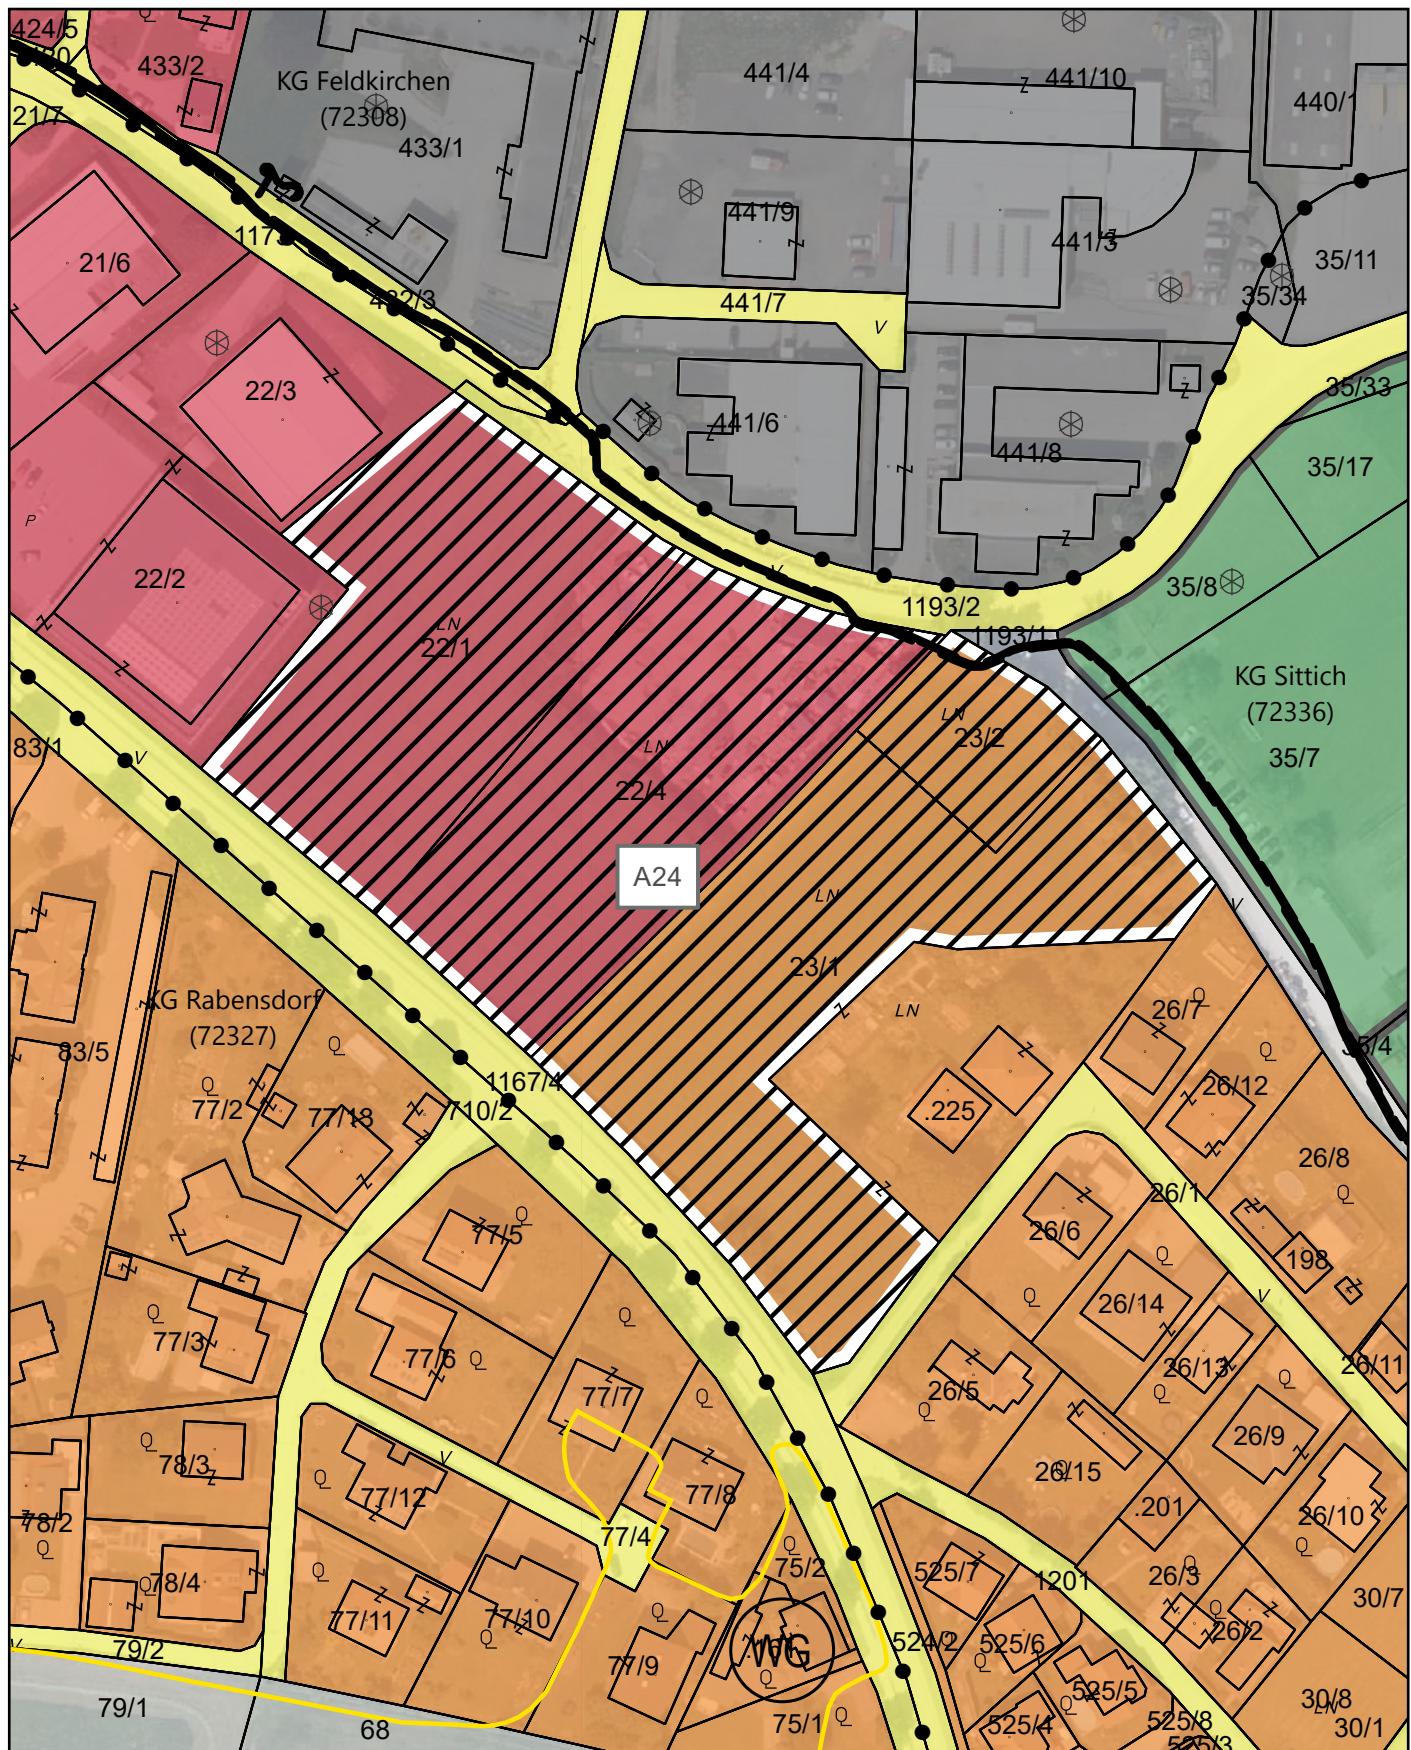

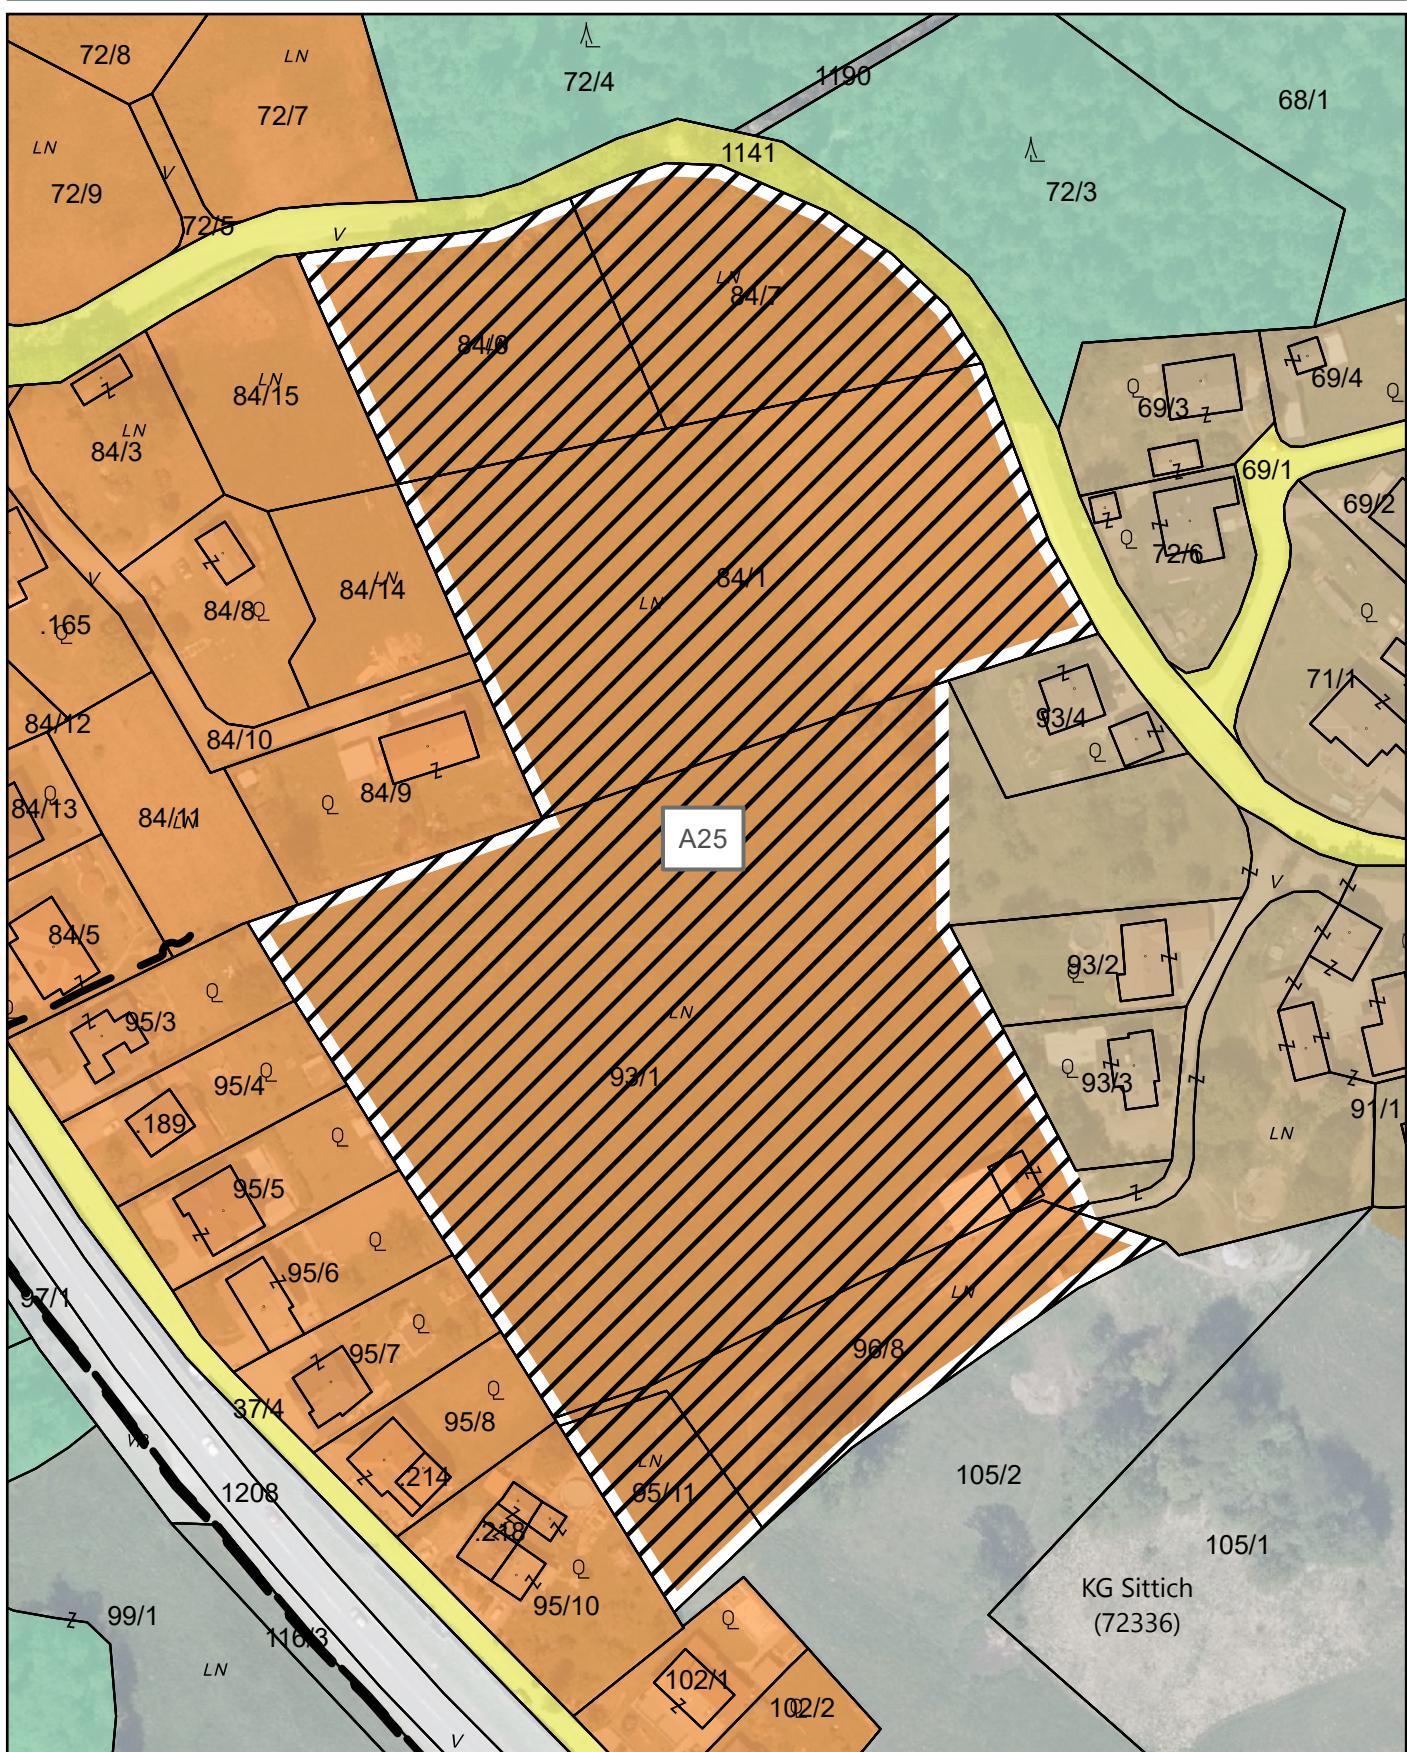



Lageplan zur Festlegung des Aufschließungsgebietes "A27"

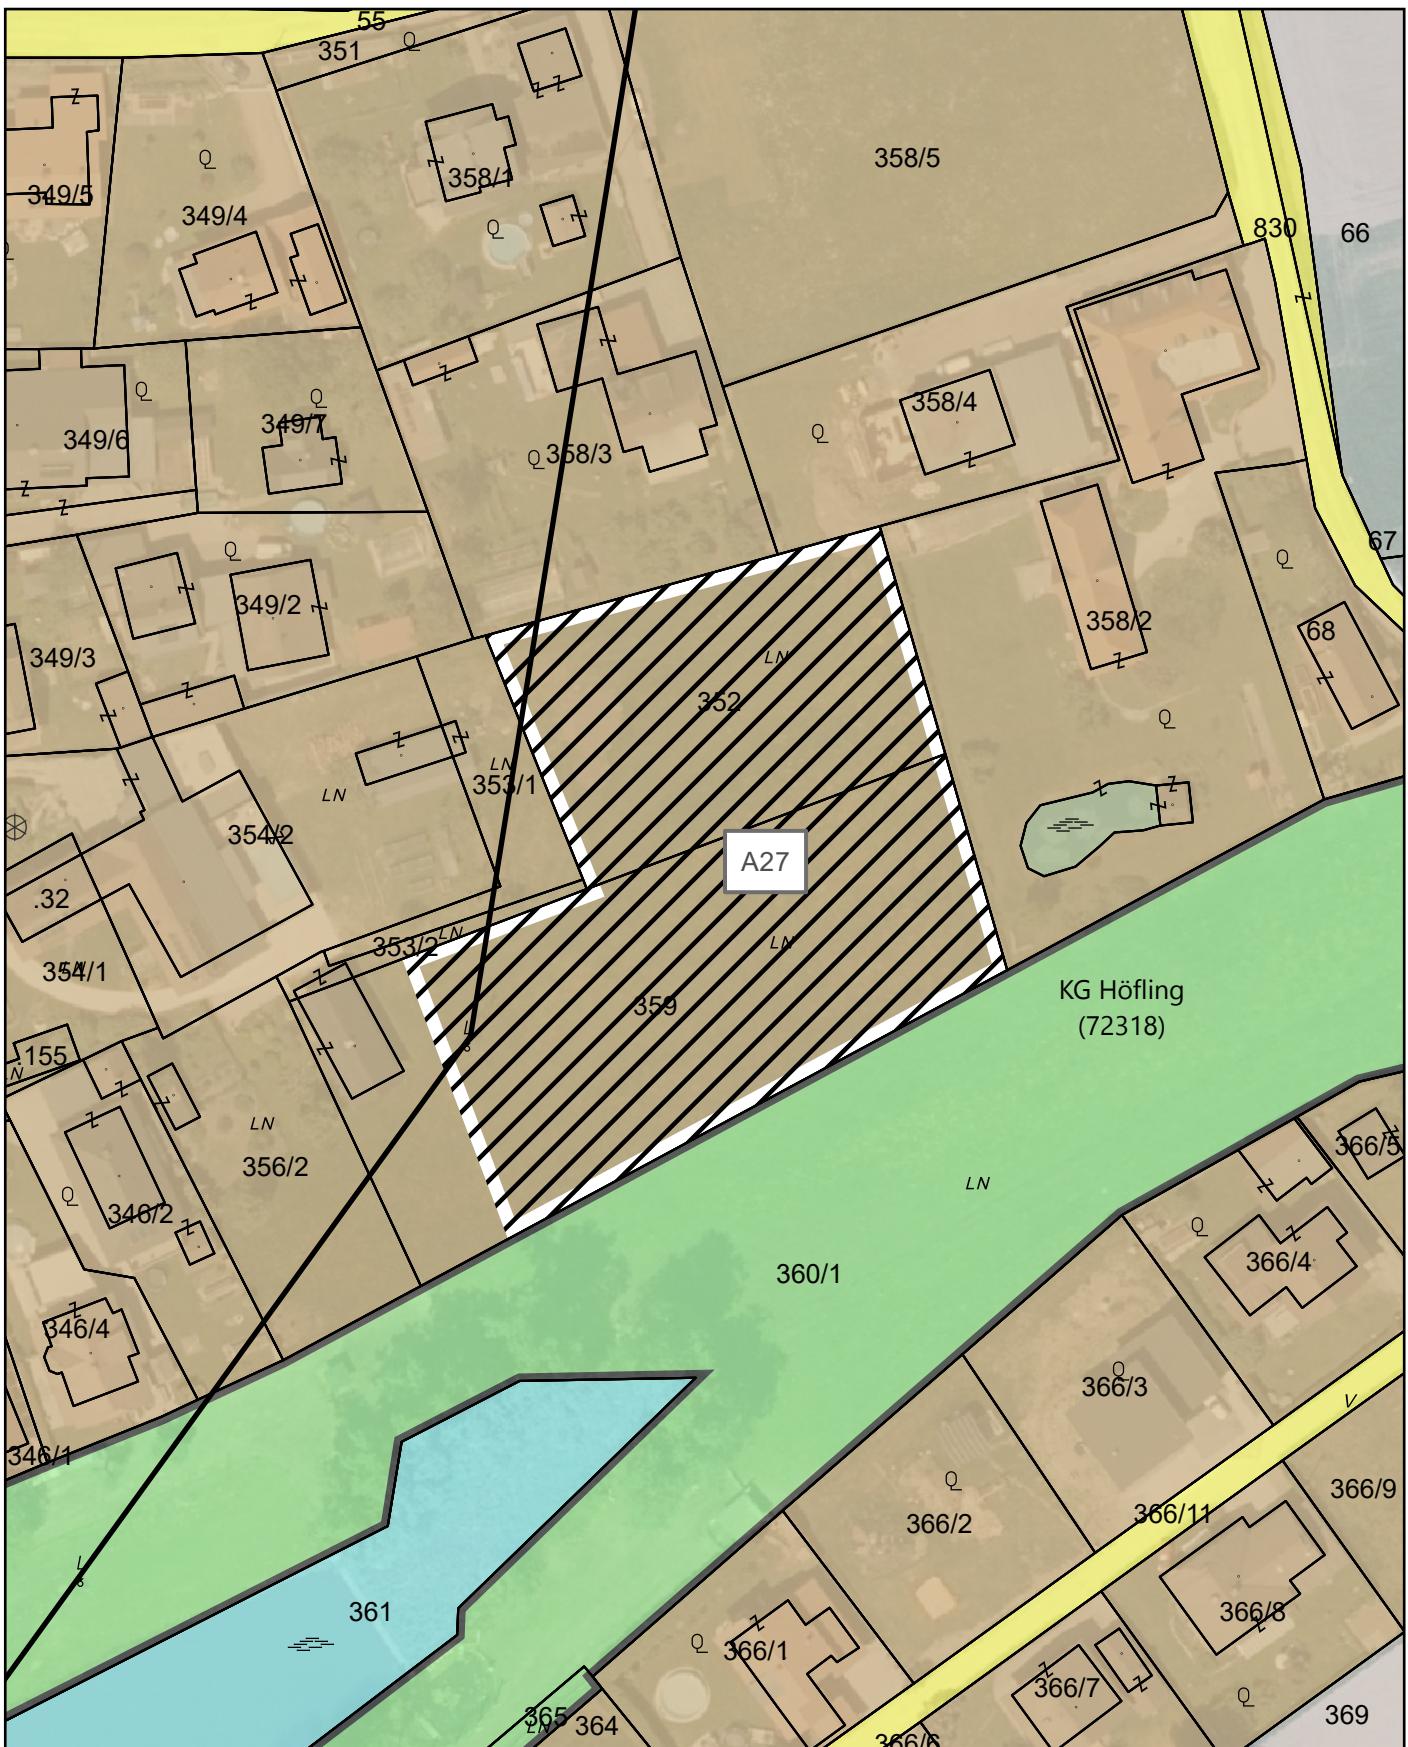



Maßstab 1:1.000

DKM 04/2025

A horizontal progress bar with a black background and a white rectangular meter indicator. The bar is divided into five segments by vertical tick marks at intervals of 10, labeled 0, 5, 10, 20, 30, 40, and 50. The meter indicator is positioned at the 10 mark. To the right of the bar, the word "Meter" is written in a bold, black font.


Bearbeitung: WU/KI Datum: 01.12.2025 Plannummer: 25009-1.Diff-AUGB-27

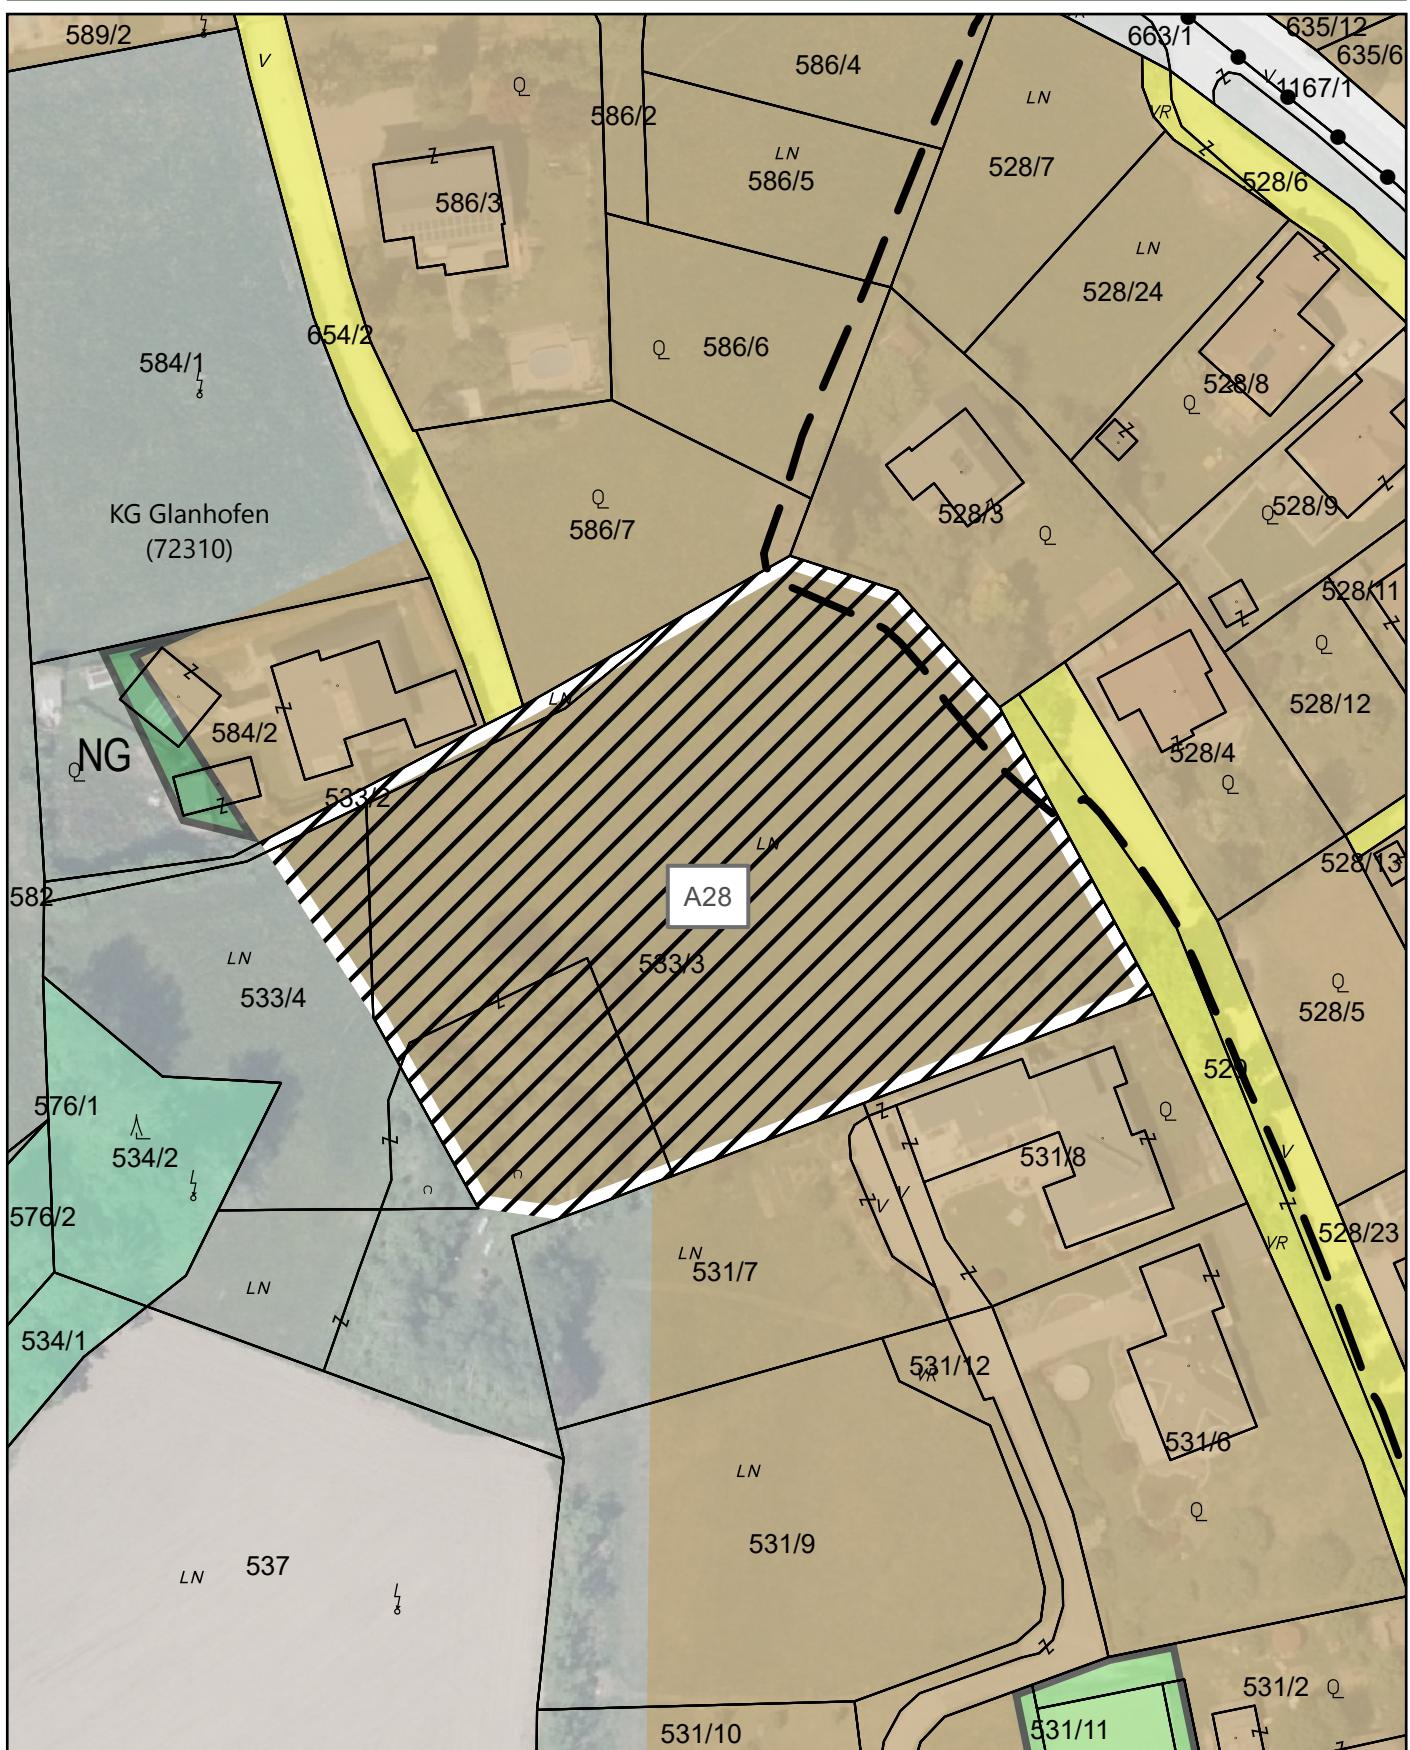

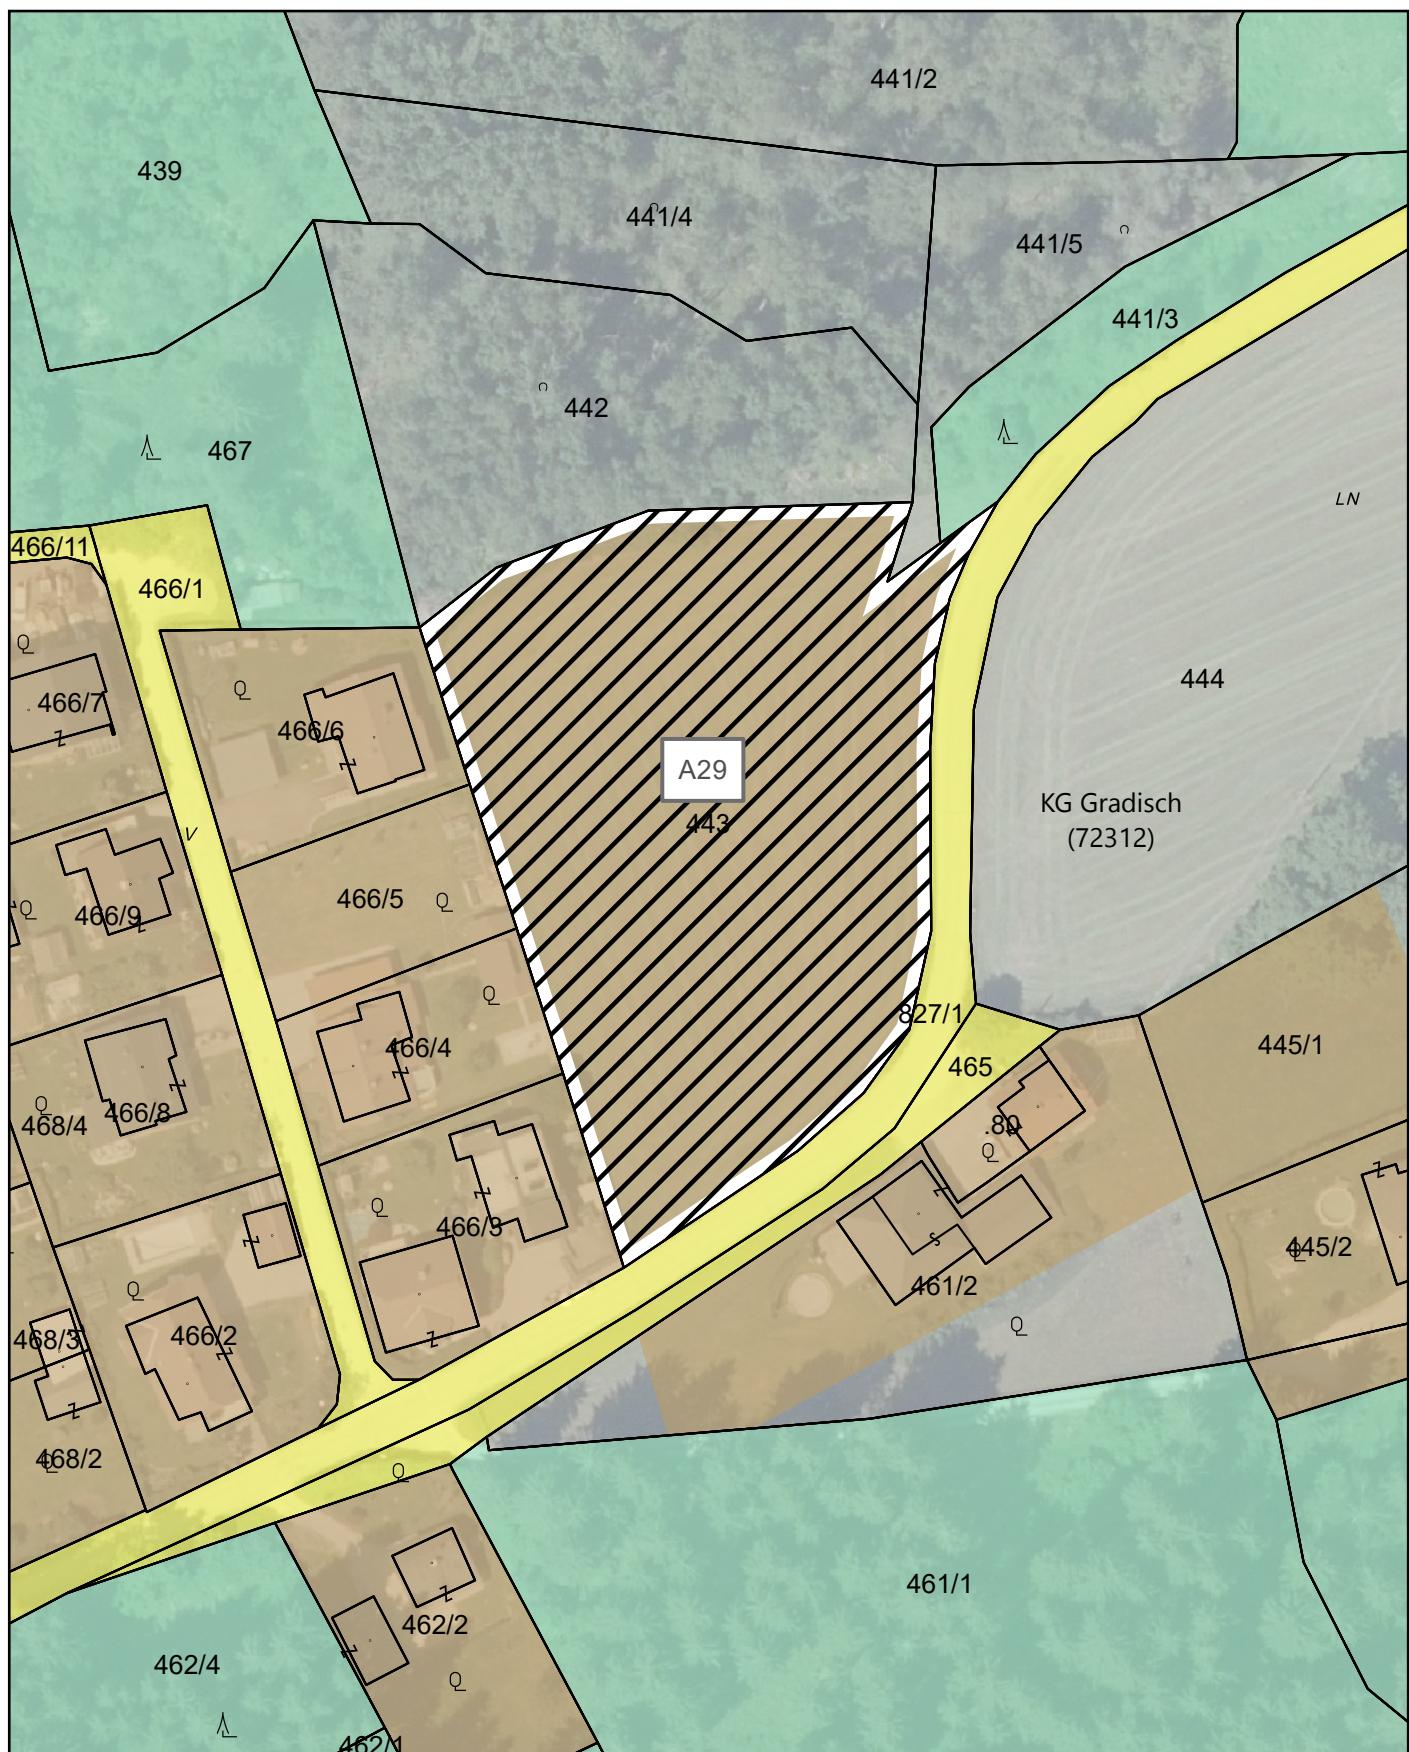





Lageplan zur Festlegung des Aufschließungsgebietes "A30"

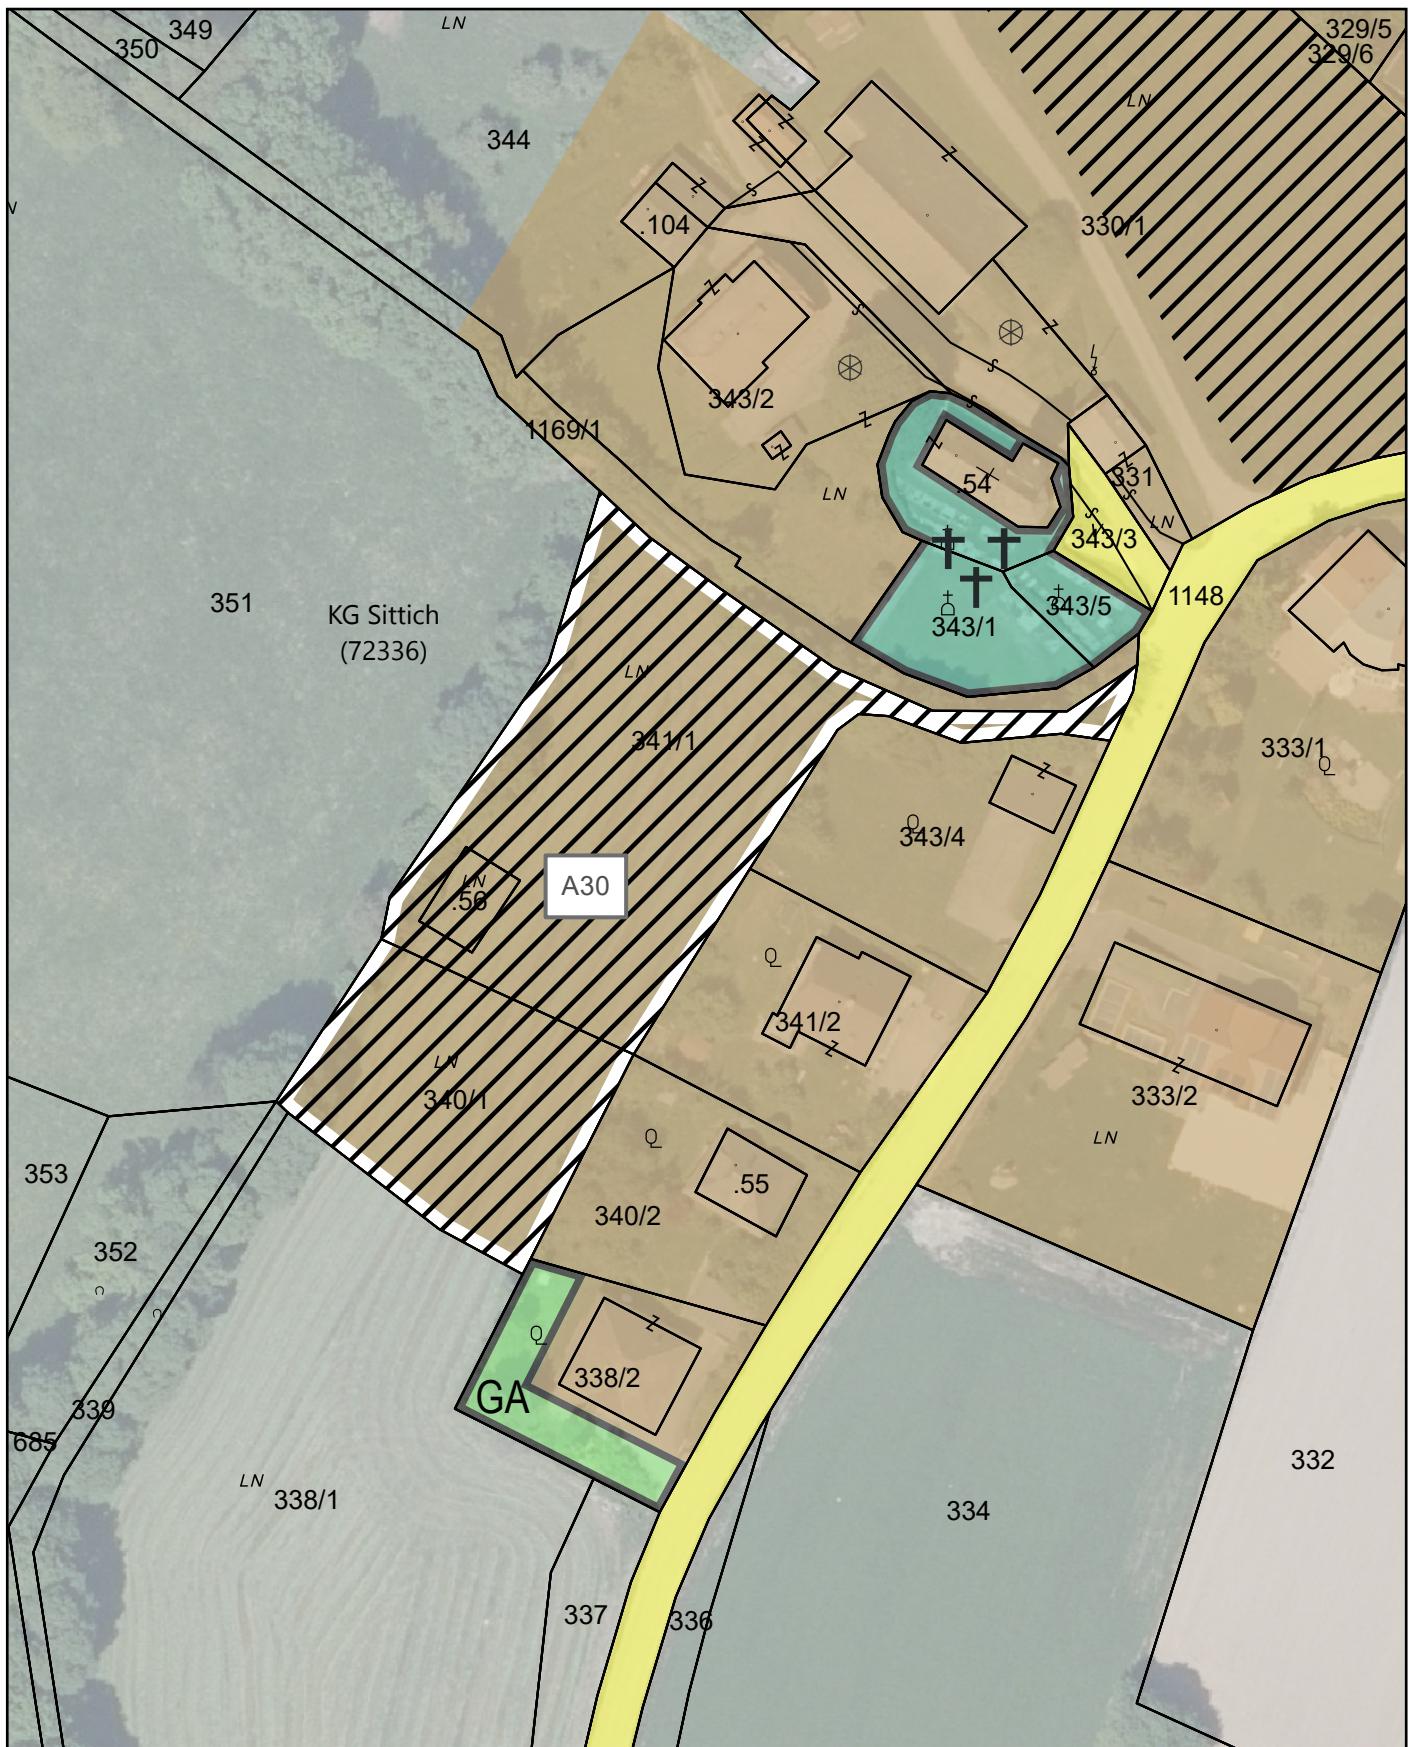




Lageplan zur Festlegung des Aufschließungsgebietes "A31"

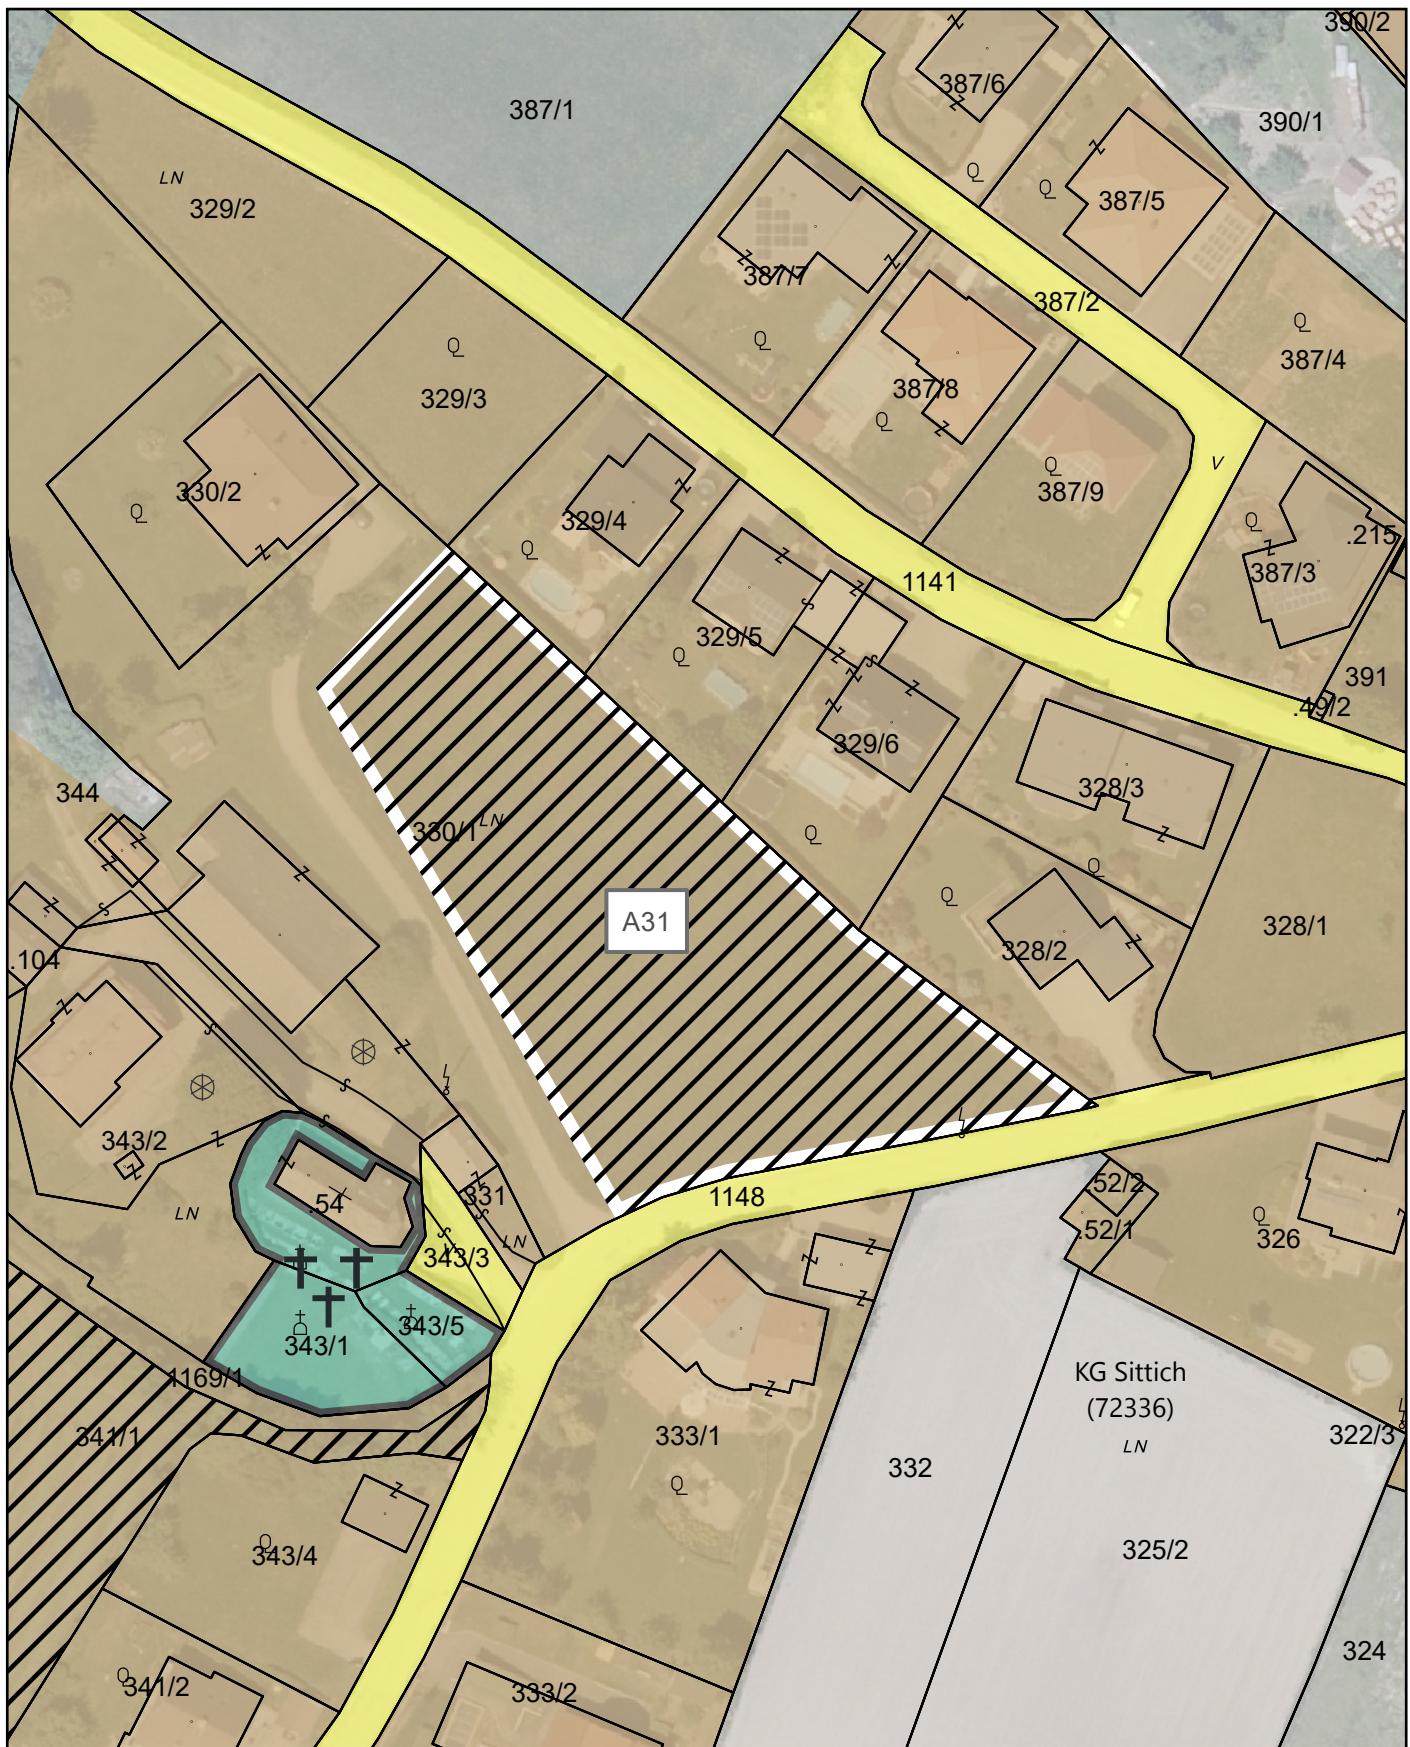


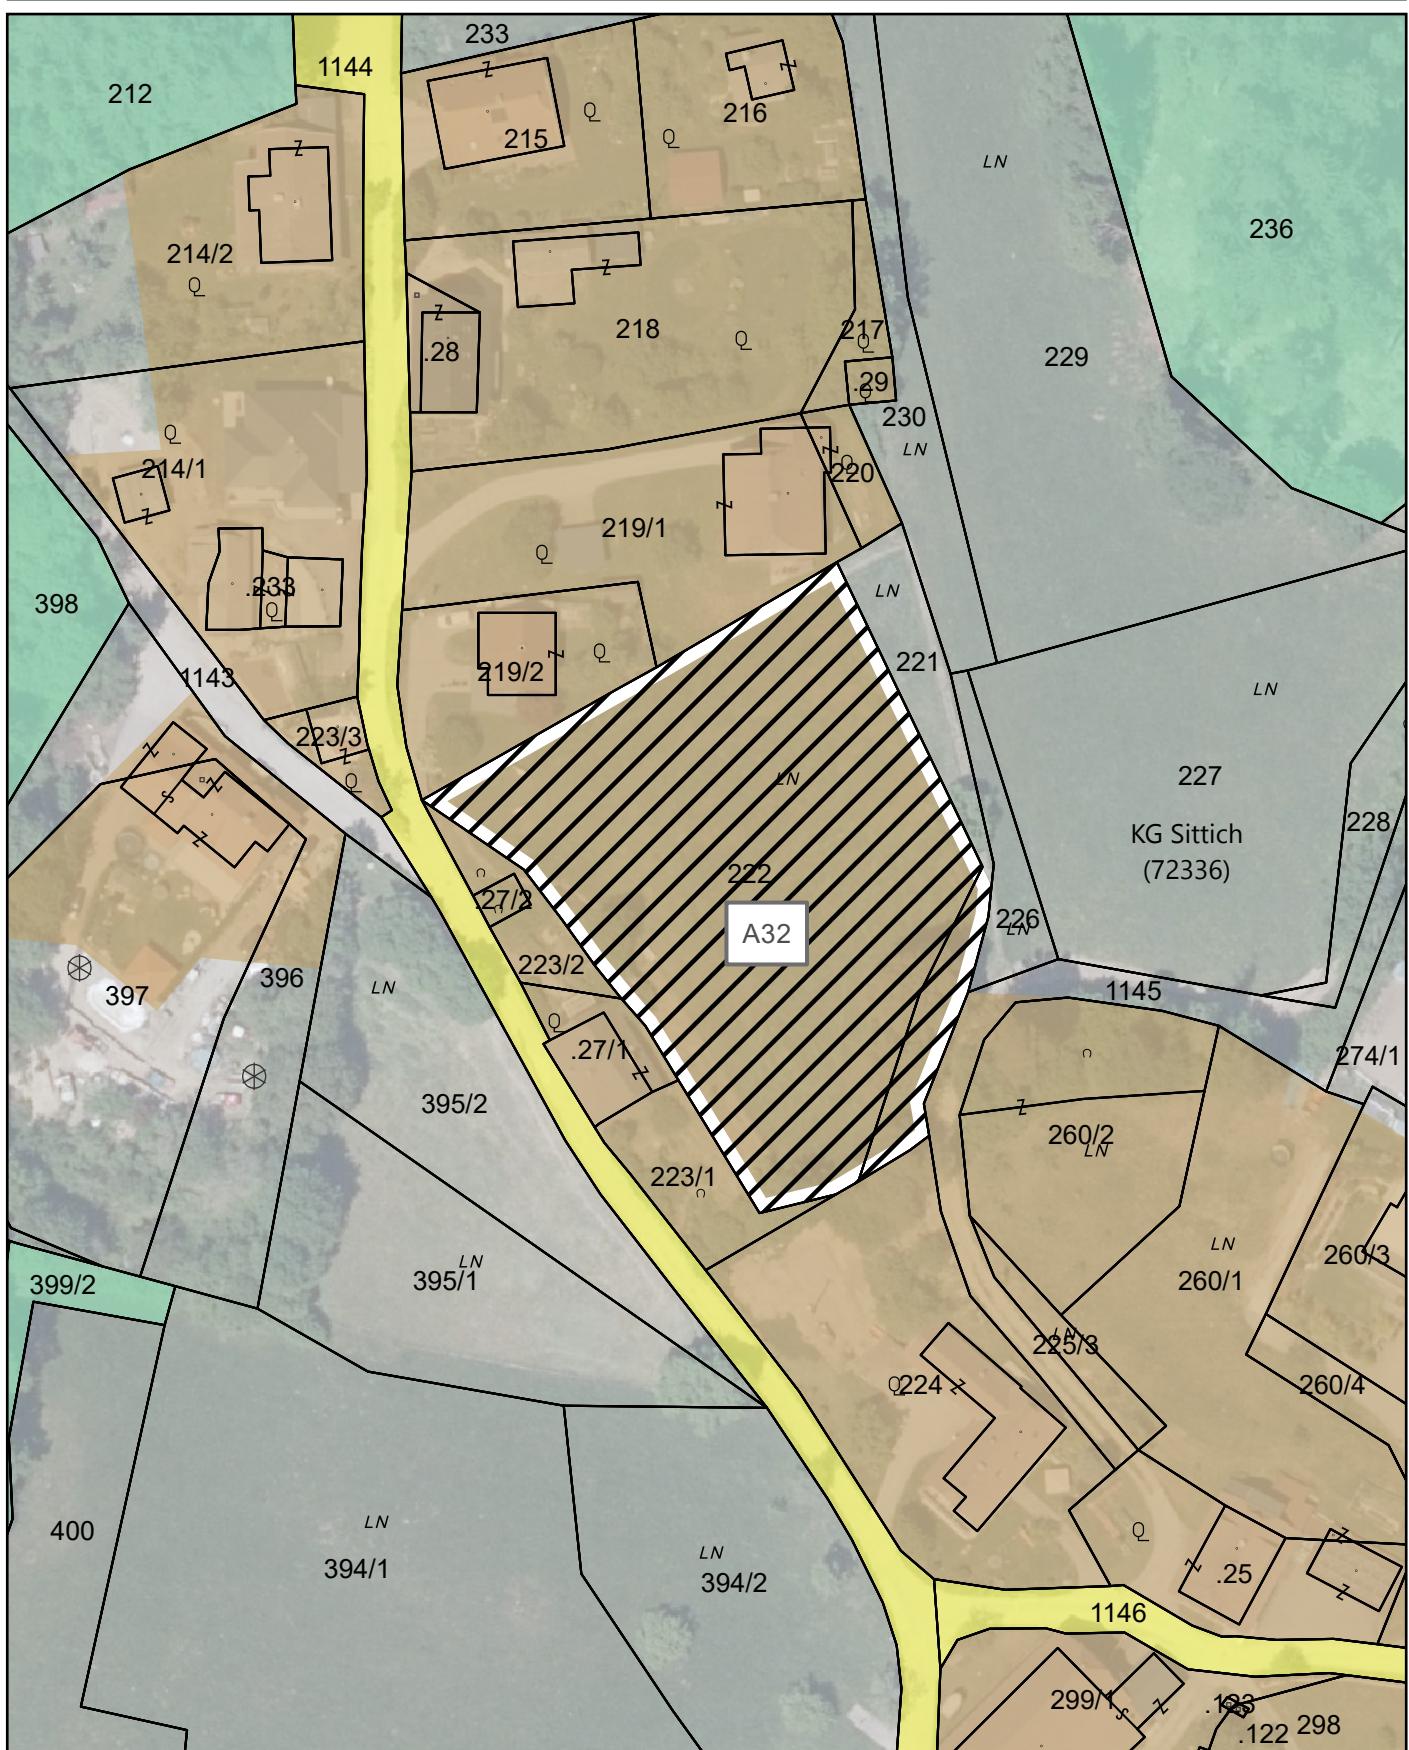

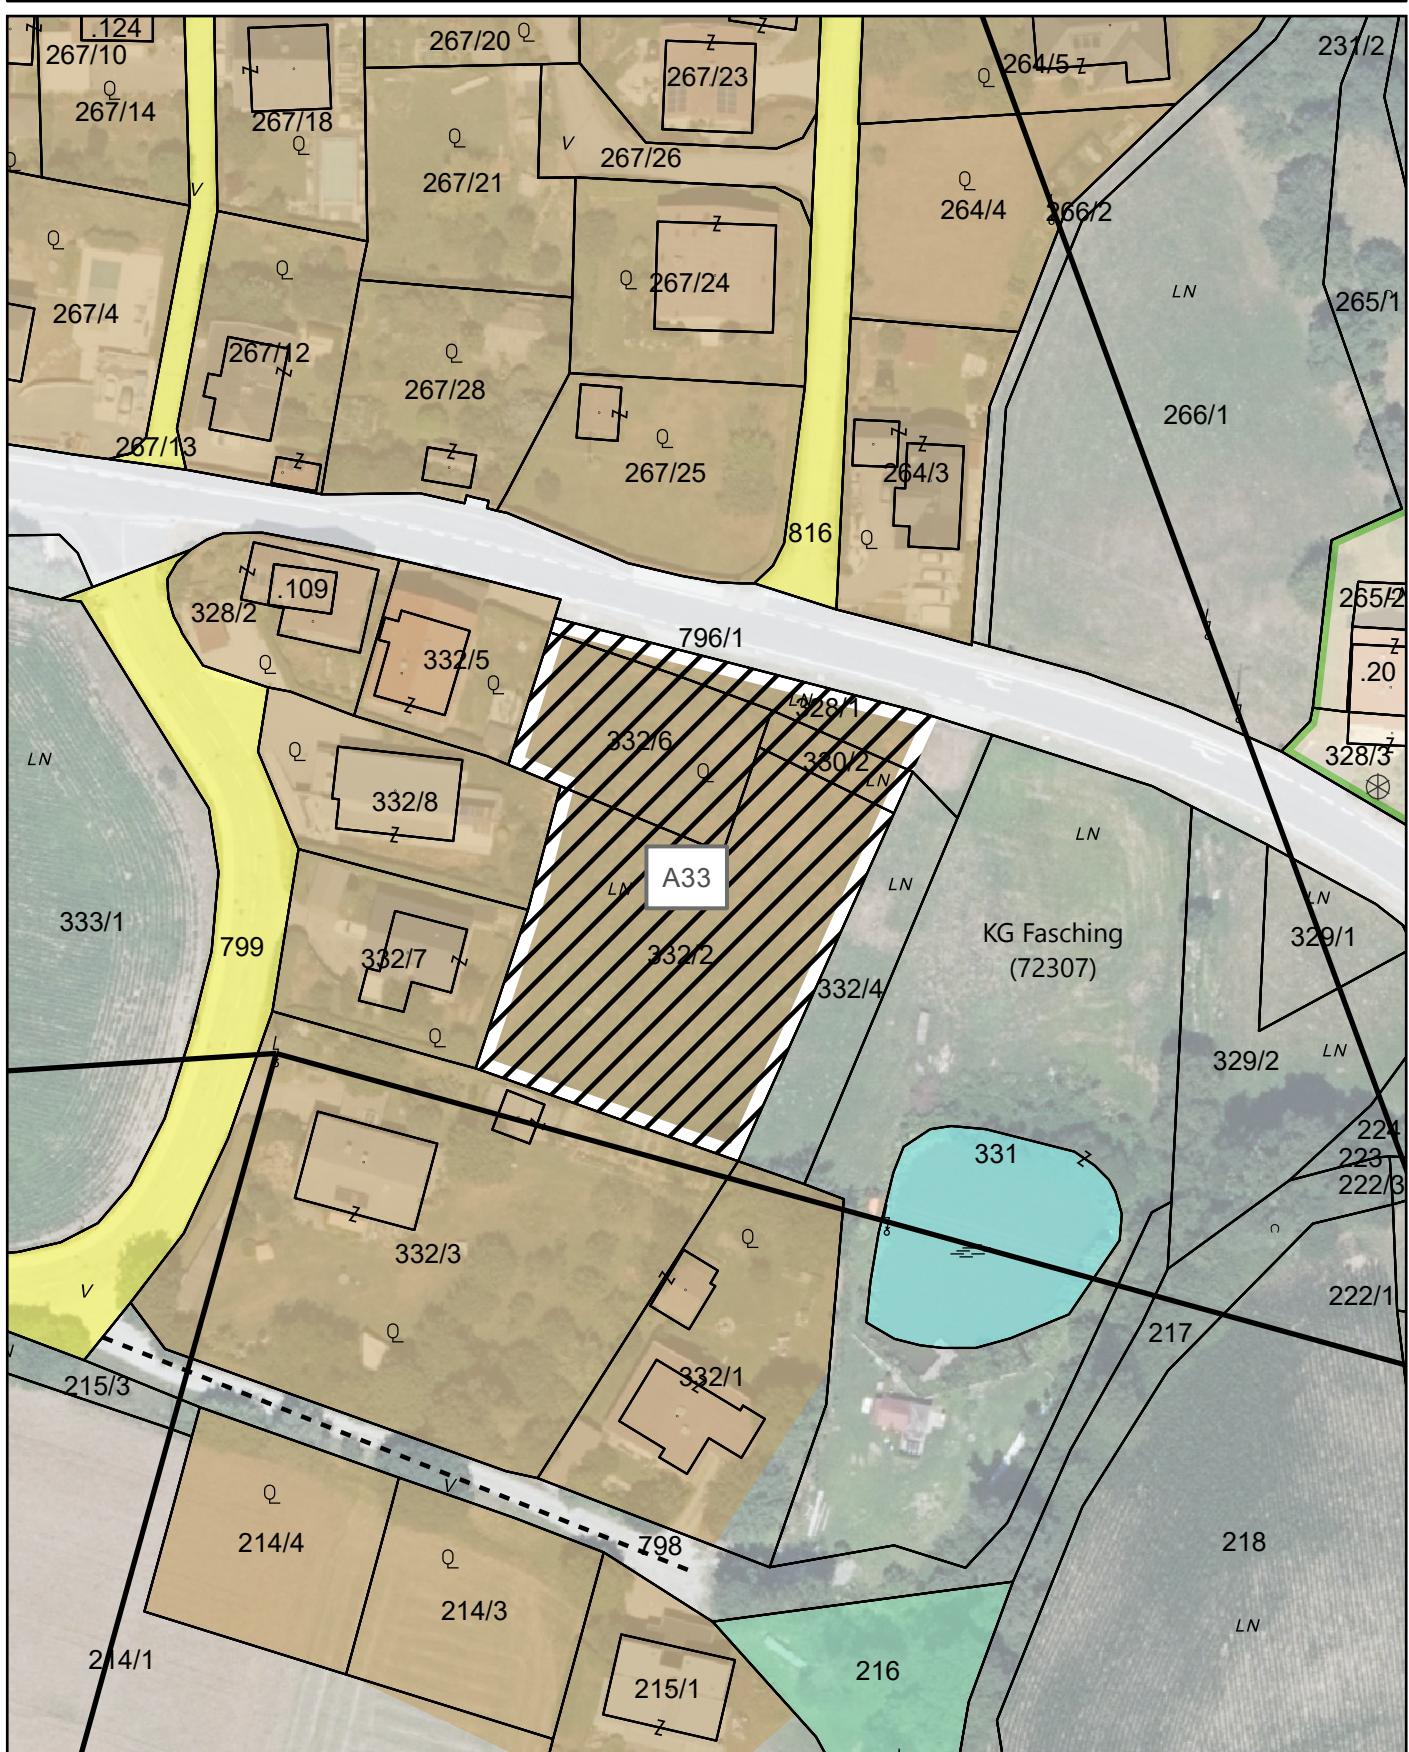



Lageplan zur Festlegung des Aufschließungsgebietes "A34"

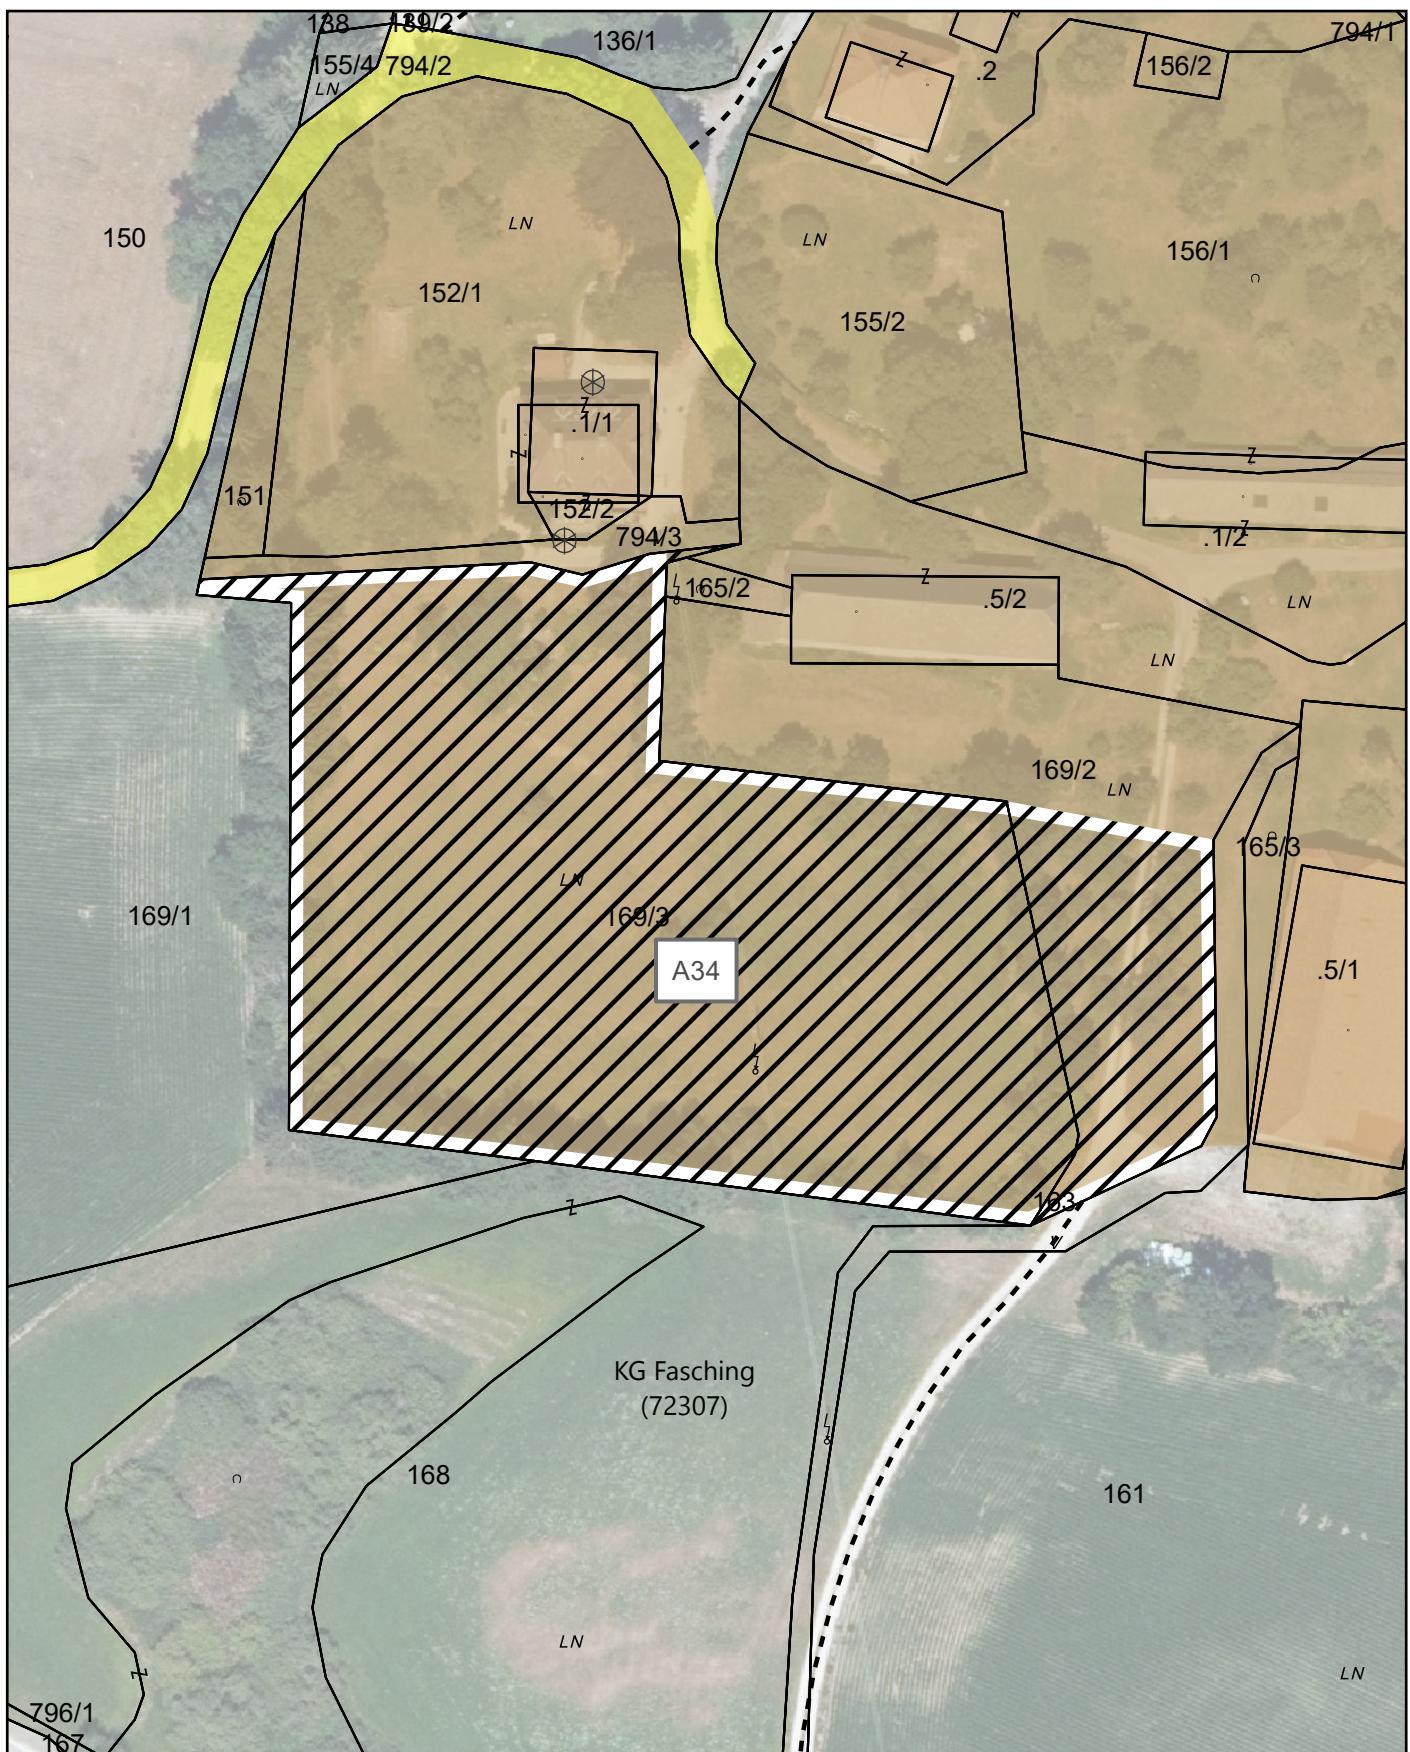



Dieses Dokument wurde amtssigniert.

Informationen zur Prüfung der elektronischen Signatur und des Ausdrucks finden Sie unter: www.signaturpruefung.gv.at bzw. www.feldkirchen.at