


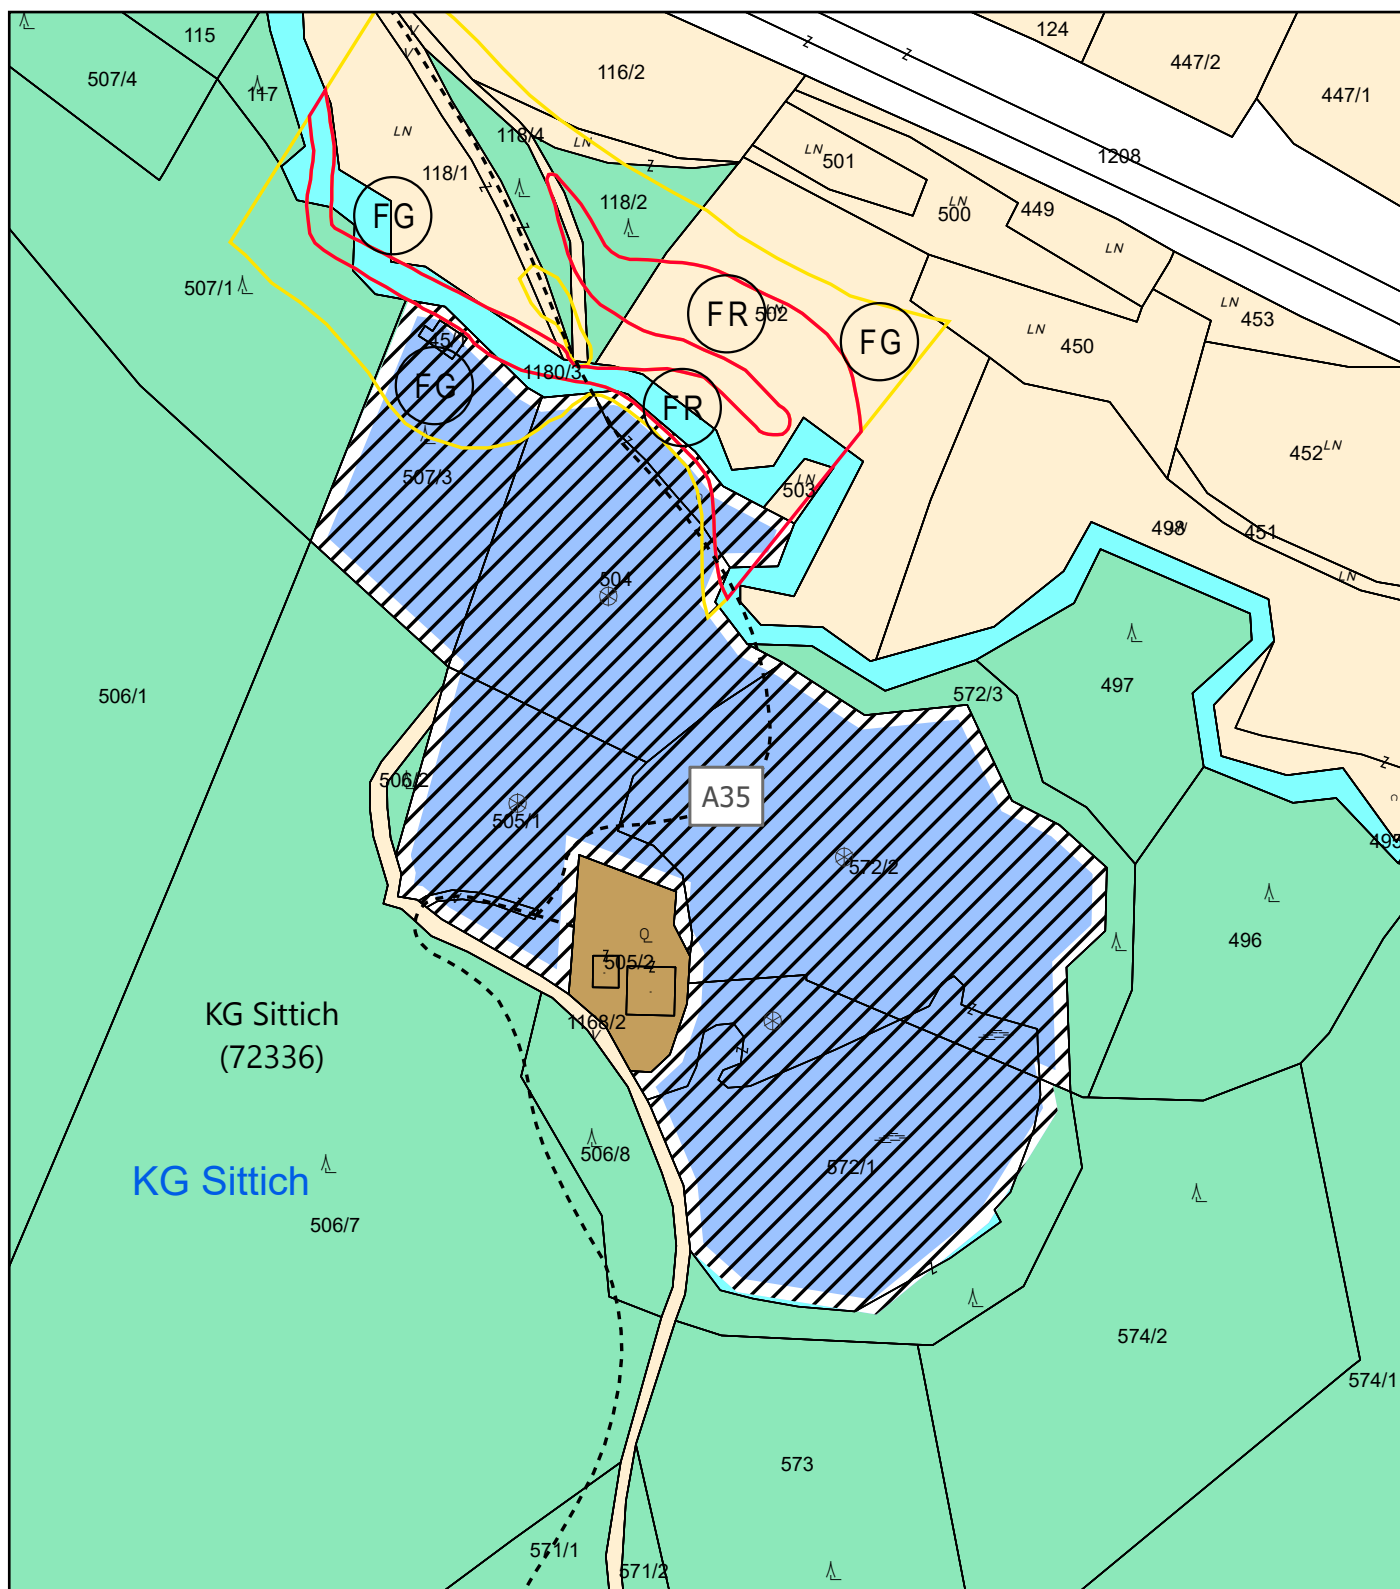

Lageplan zur Festlegung des Aufschließungsgebietes "A35"



Maßstab 1:2.000 DKM 04/2025
0 10 20 40 60 80 100 Meter

Bearbeitung: WU/KI Datum: 16.06.2026 Plannummer.: 25009-2.Diff-AUGB-35

Kundmachung

von:

bis:

Gemeinderatsbeschluss

vom:

Genehmigungsvermerk

vom:


Zahl:



Kundmachung von: bis:	Gemeinderatsbeschluss vom:
Genehmigungsvermerk vom: Zahl:	



Lageplan zur Festlegung des Aufschließungsgebietes "A37"

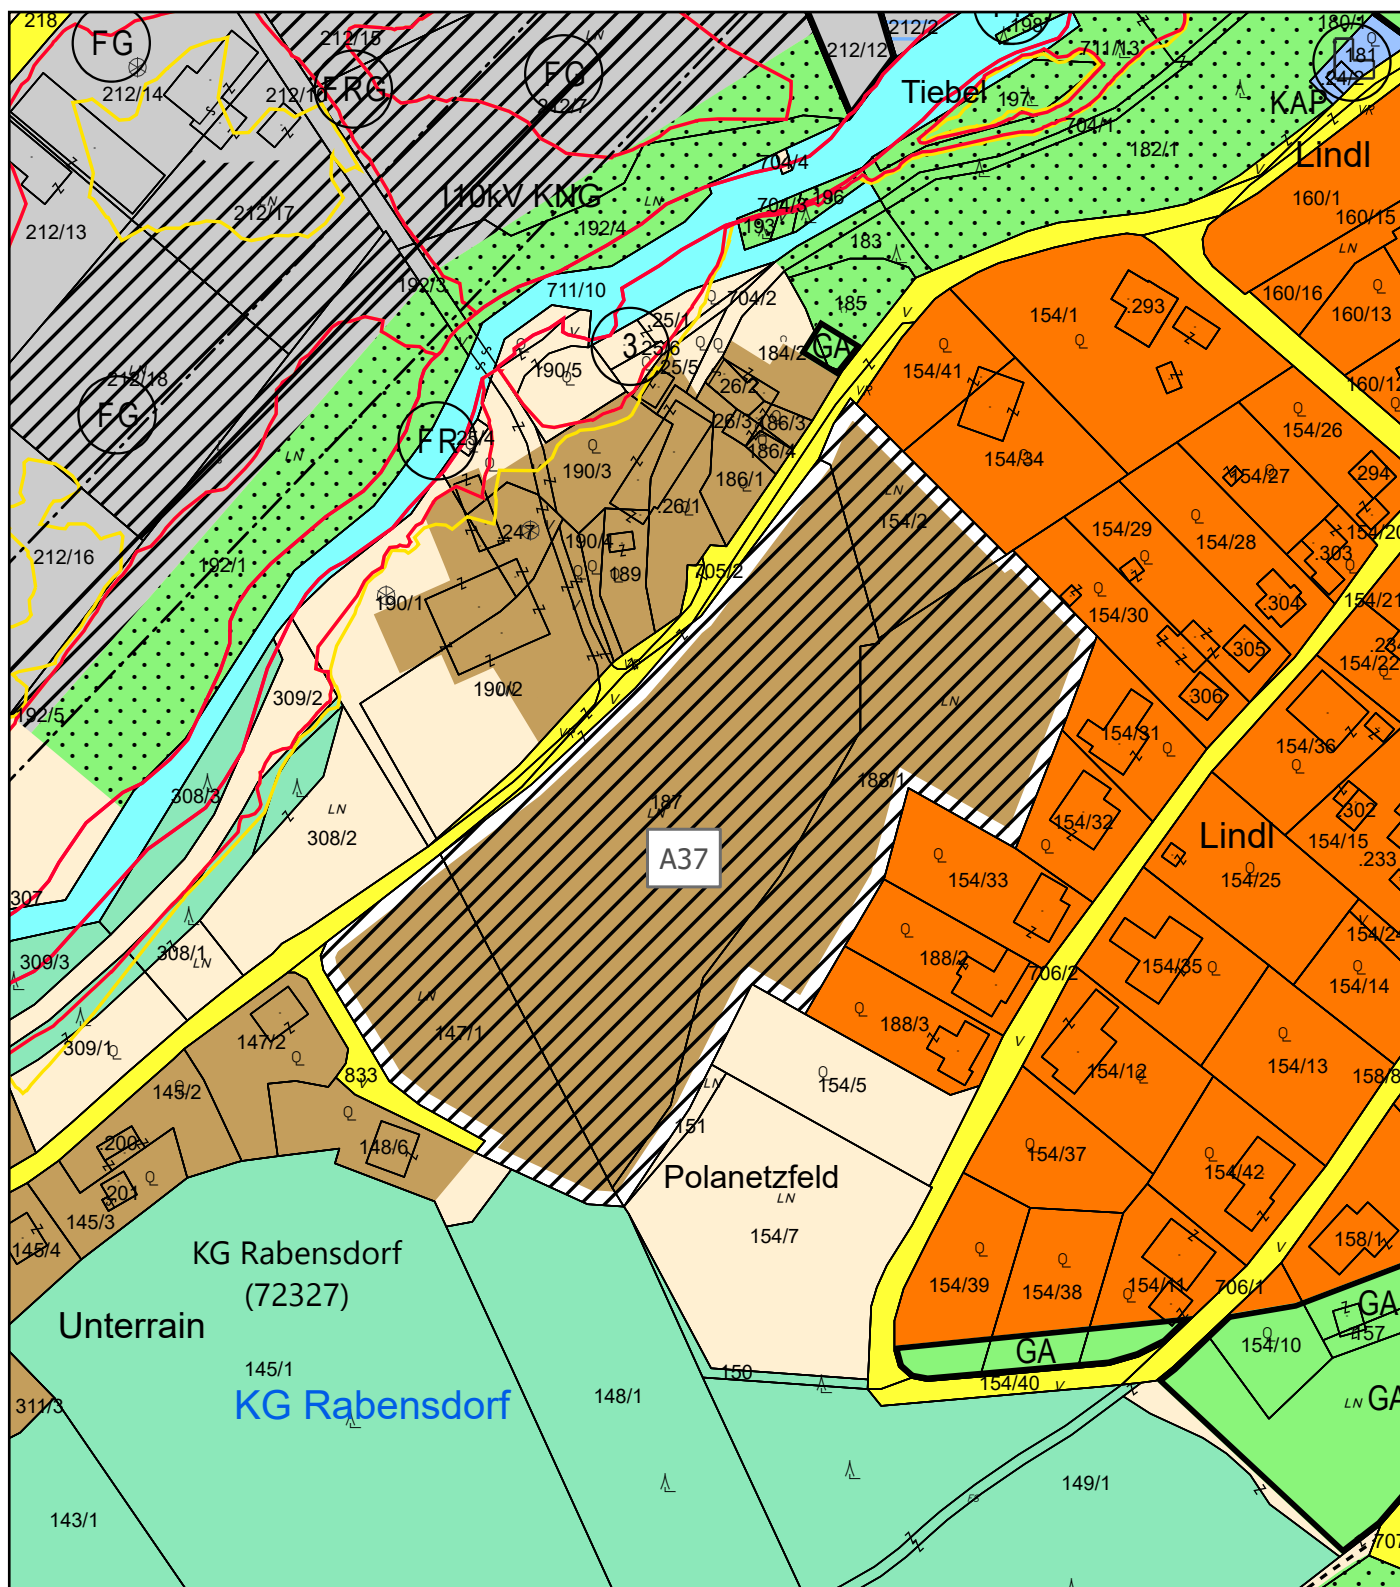

Maßstab 1:2.000 DKM 04/2025
0 10 20 40 60 80 100 Meter

Bearbeitung: WU/KI Datum: 16.06.2026 Plannummer.: 25009-2.Diff-AUGB-37

Kundmachung

von:

bis:

Gemeinderatsbeschluss

vom:


Genehmigungsvermerk

vom:

Zahl:



Lageplan zur Festlegung des Aufschließungsgebietes "A38"

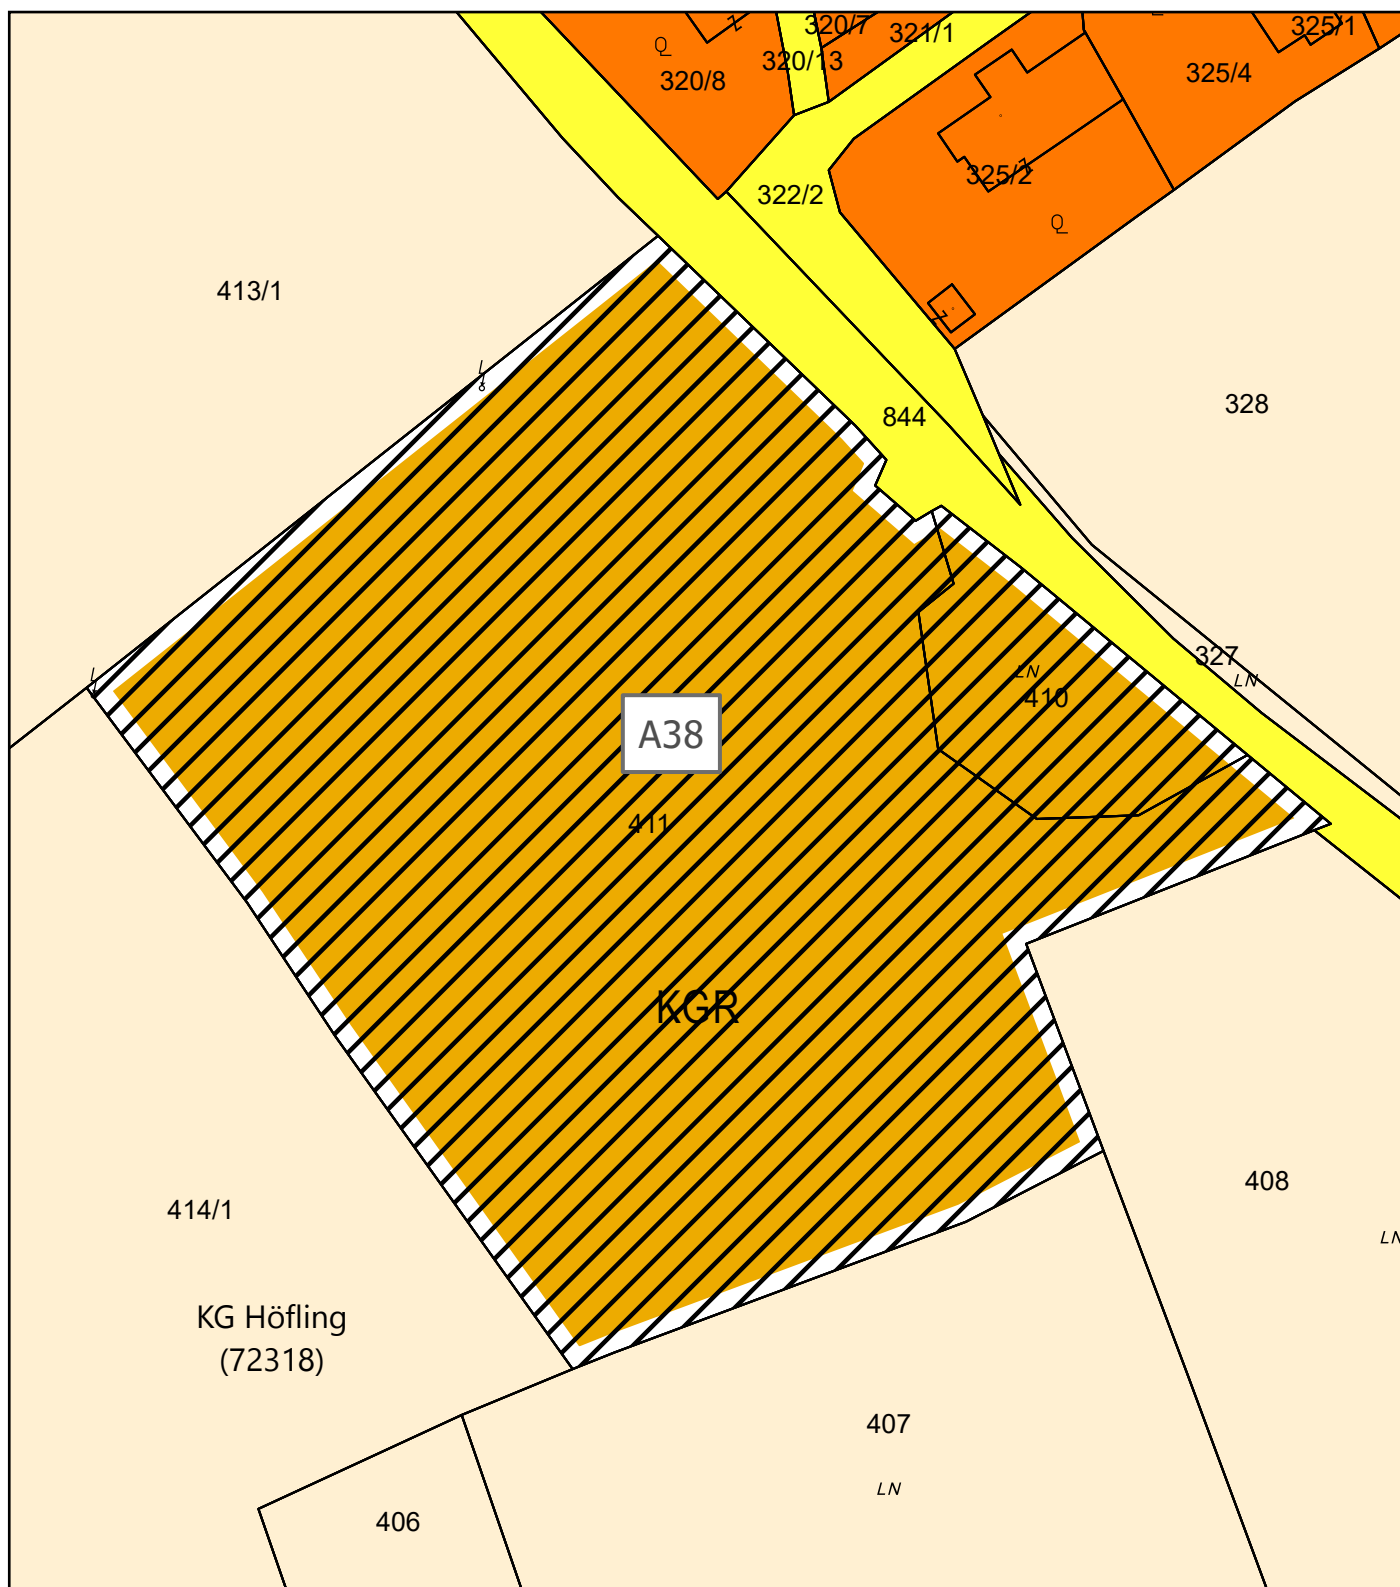

Maßstab 1:1.000 DKM 04/2025
0 5 10 20 30 40 50 Meter

Bearbeitung: WU/KI Datum: 16.06.2026 Plannummer.: 25009-2.Diff-AUGB-38

Kundmachung

von:

bis:

Gemeinderatsbeschluss

vom:


Genehmigungsvermerk

vom:

Zahl:



Lageplan zur Festlegung des Aufschließungsgebietes "A39"

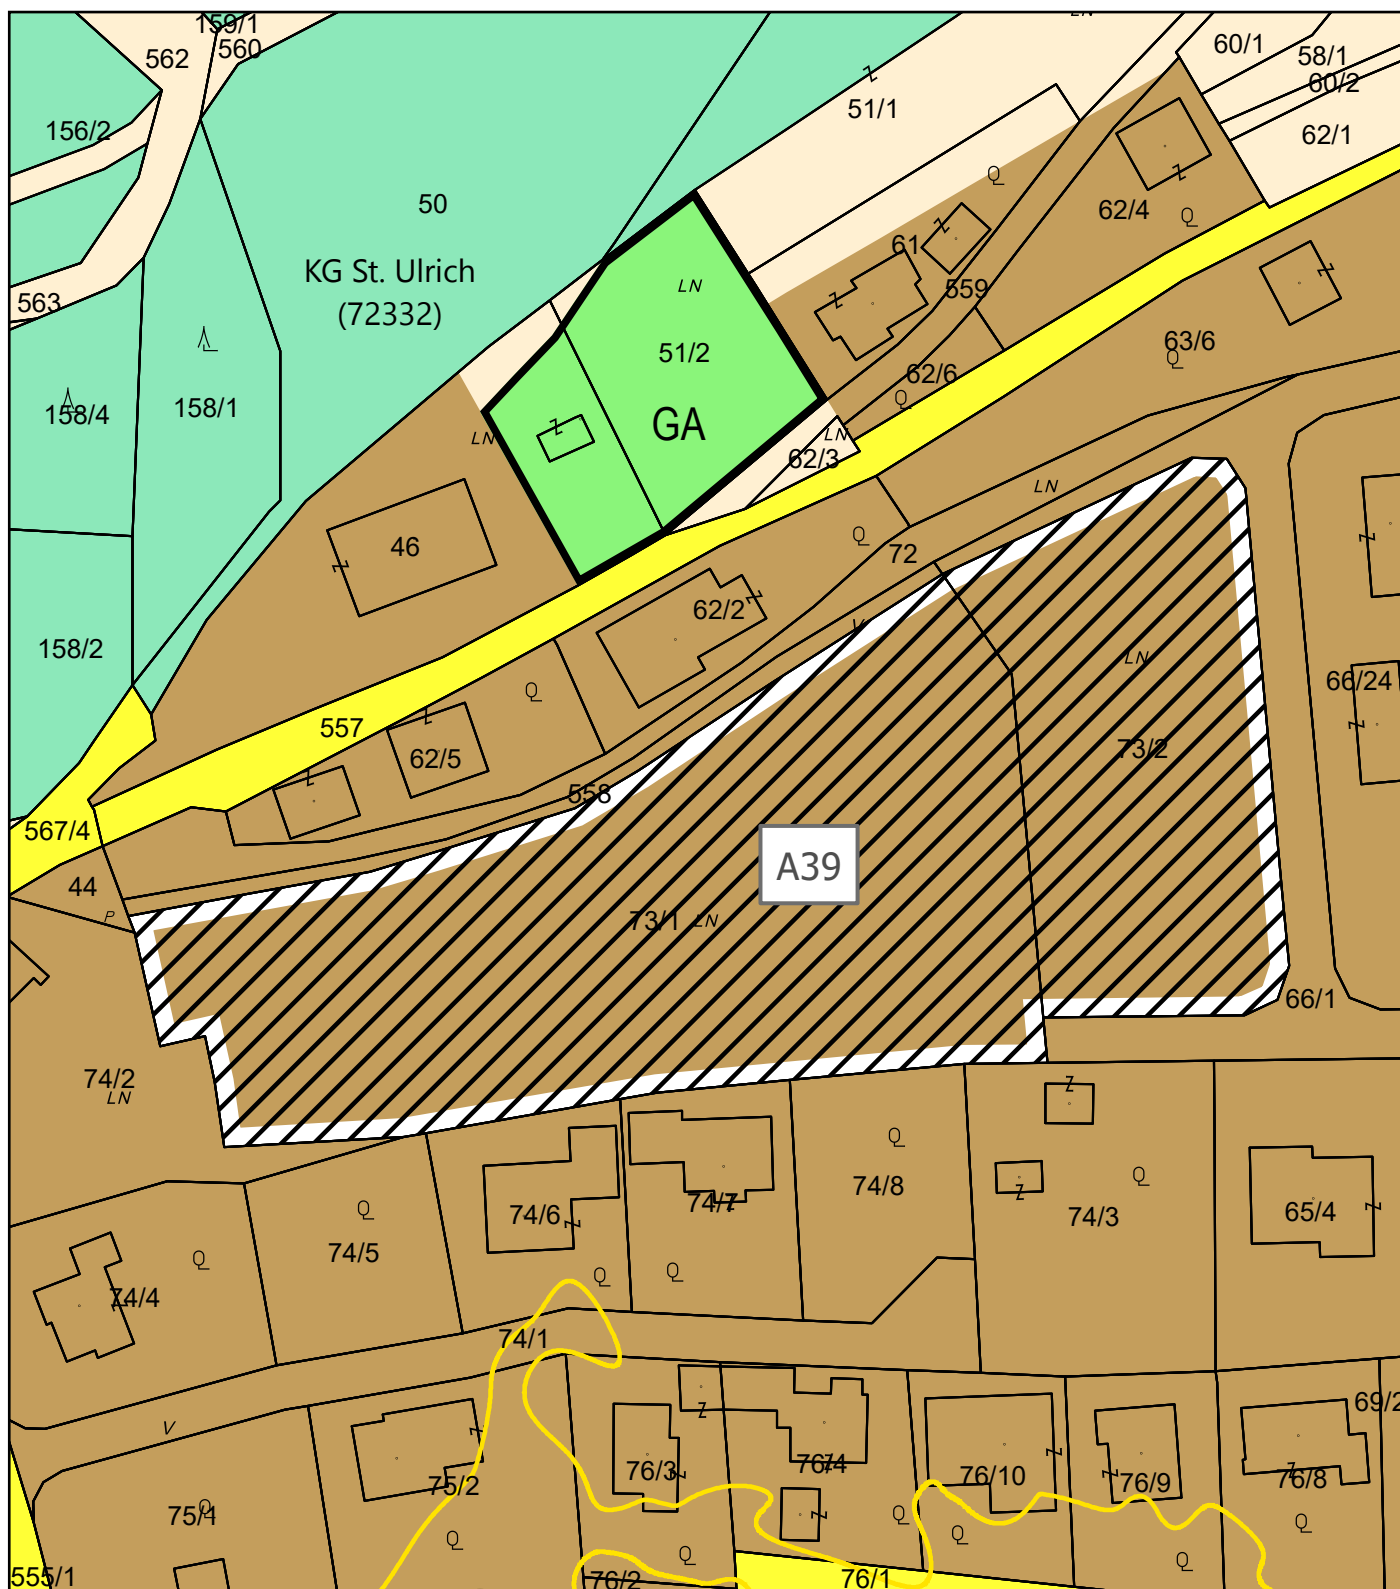

Maßstab 1:1.000 DKM 04/2025
0 5 10 20 30 40 50 Meter

Bearbeitung: WU/KI Datum: 16.06.2026 Plannummer.: 25009-2.Diff-AUGB-39

Kundmachung

von:

bis:

Gemeinderatsbeschluss

vom:


Genehmigungsvermerk

vom:

Zahl:



Lageplan zur Festlegung des Aufschließungsgebietes "A40"

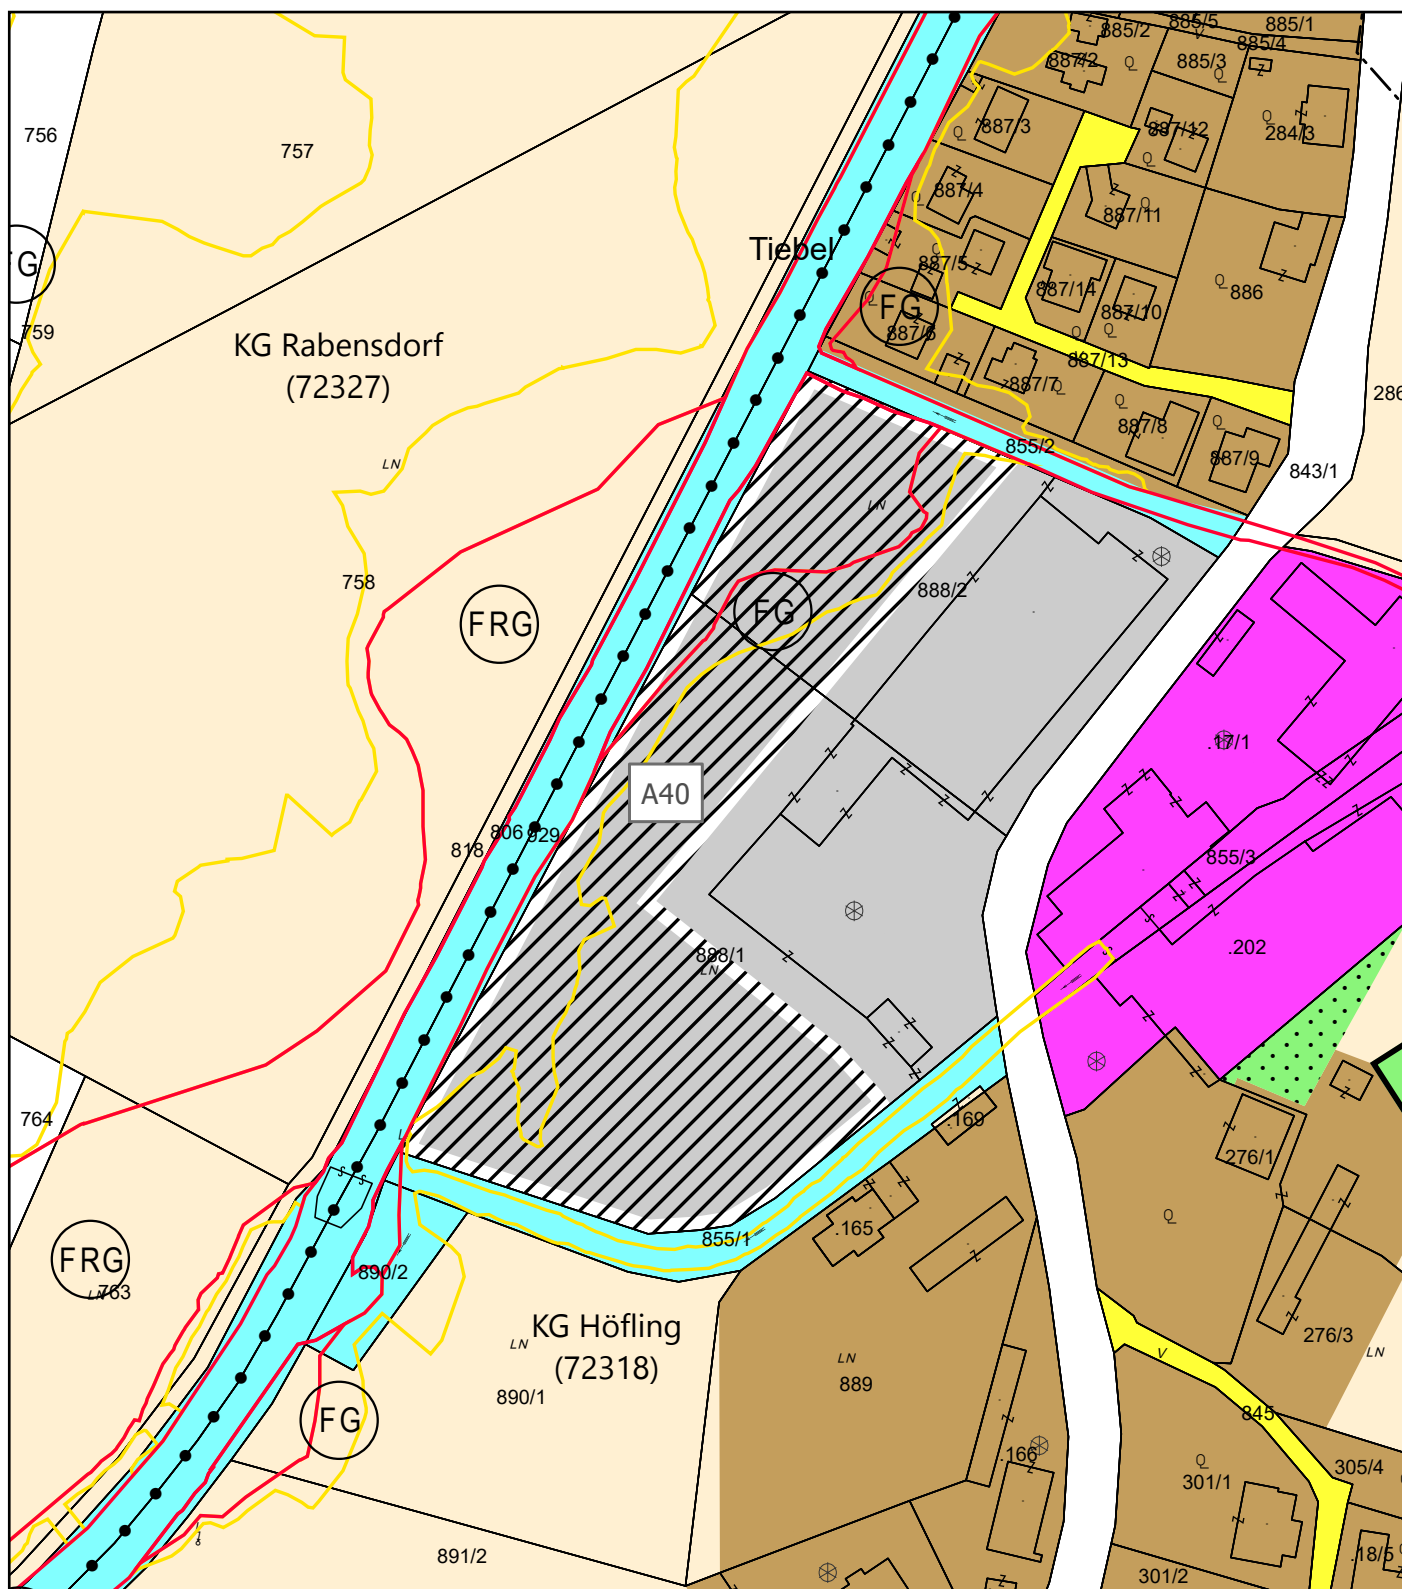

Maßstab 1:2.000
DKM 04/2025
0 10 20 40 60 80 100 Meter

Bearbeitung: WU/KI Datum: 16.06.2026 Plannummer.: 25009-2.Diff-AUGB-40

Kundmachung

von: bis:

Genehmigungsvermerk

vom: Zahl:

Gemeinderatsbeschluss

vom:



Dieses Dokument wurde amtssigniert.

Informationen zur Prüfung der elektronischen Signatur und des Ausdrucks finden Sie unter: www.signaturpruefung.gv.at bzw. www.feldkirchen.at