

Legende


- Kanalisationsbereich
- Kanalisationsbereich - Abwasserentsorgung erfolgt nicht über den Wasserverband Ossiacher See
- Grundgrenze DKM
- Gebäude
- Gemeindegrenze
- KG Grenze
- Private Einzel- oder Gruppenkläranlage, Senkgrube
- Änderungen gegenüber dem letzten Plan

WVO
Wasserverband Ossiacher See

Rabensdorf 45, 9560 Feldkirchen, Tel.: 04276 - 2260, FAX.: 2260 16

Kanalisationsbereich Stadtgemeinde Feldkirchen
Gebiet Leiten-St.Nikolai-Dellach-Glanhofen-Egg

Maßstab 1:5.000 Bearbeitet von:
Datum 18.12.2017 E. Wernig

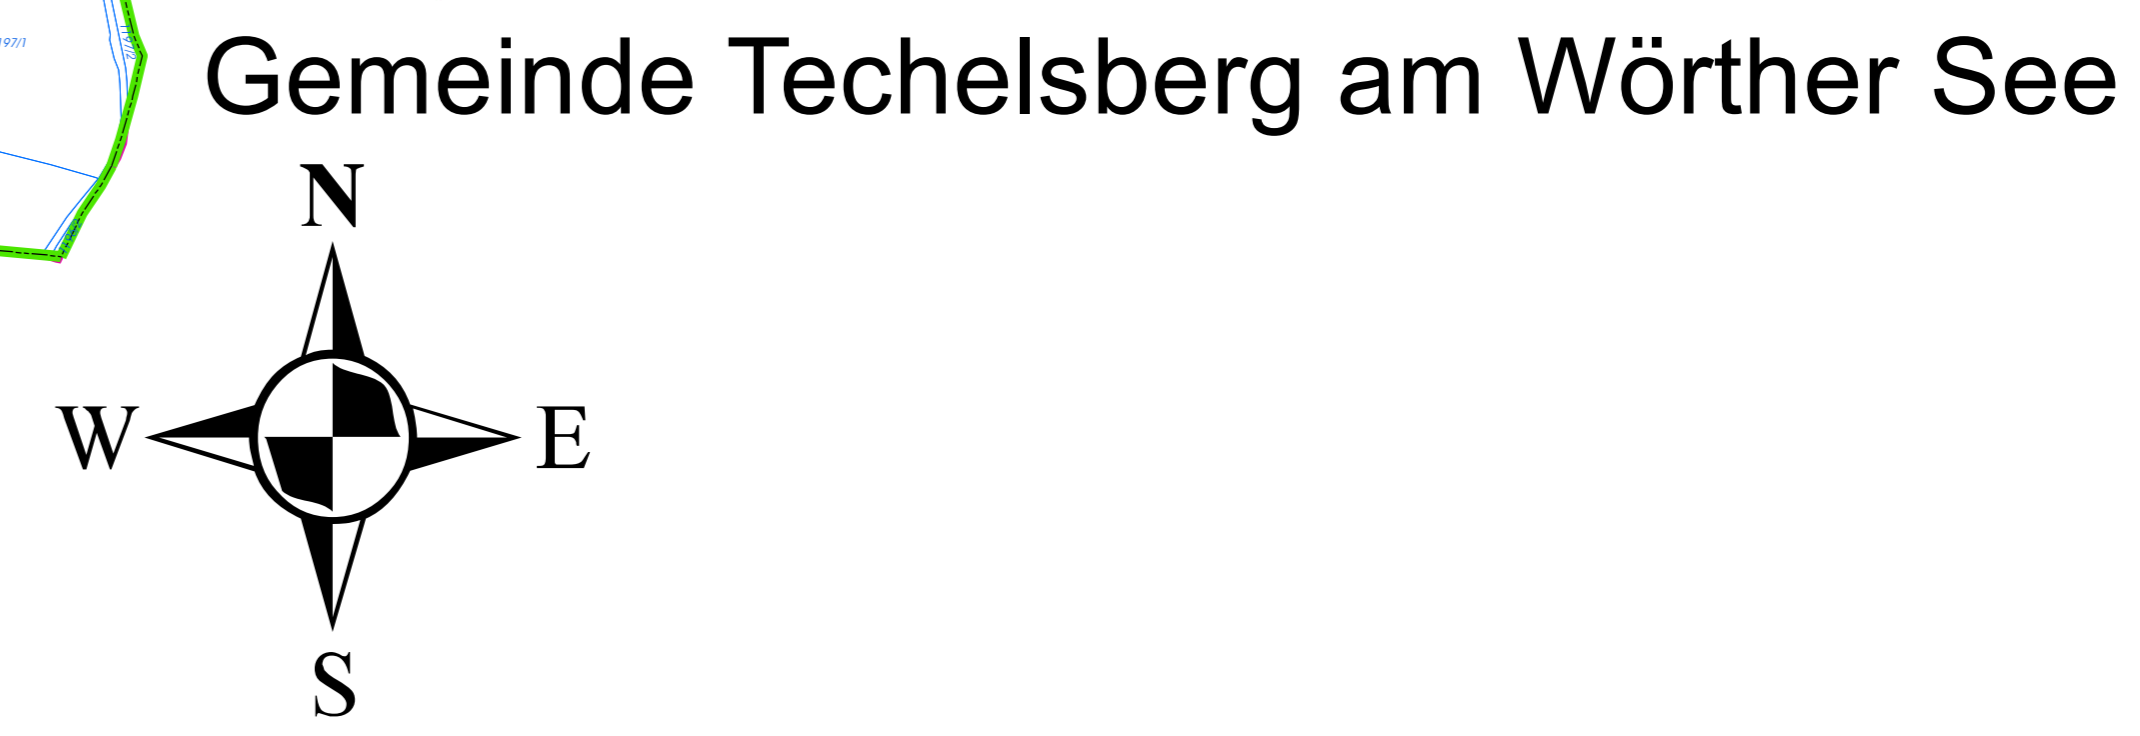

Velden am Wörther See



Dieses Dokument wurde amtssigniert.

Informationen zur Prüfung der elektronischen Signatur und des Ausdrucks finden Sie unter: www.signaturpruefung.gv.at bzw. www.feldkirchen.at