


# GEMEINDE GLANEGG

Lageplan ad 05/A3d/2024

0 10 20 30 40 50 m

M 1 : 1 000

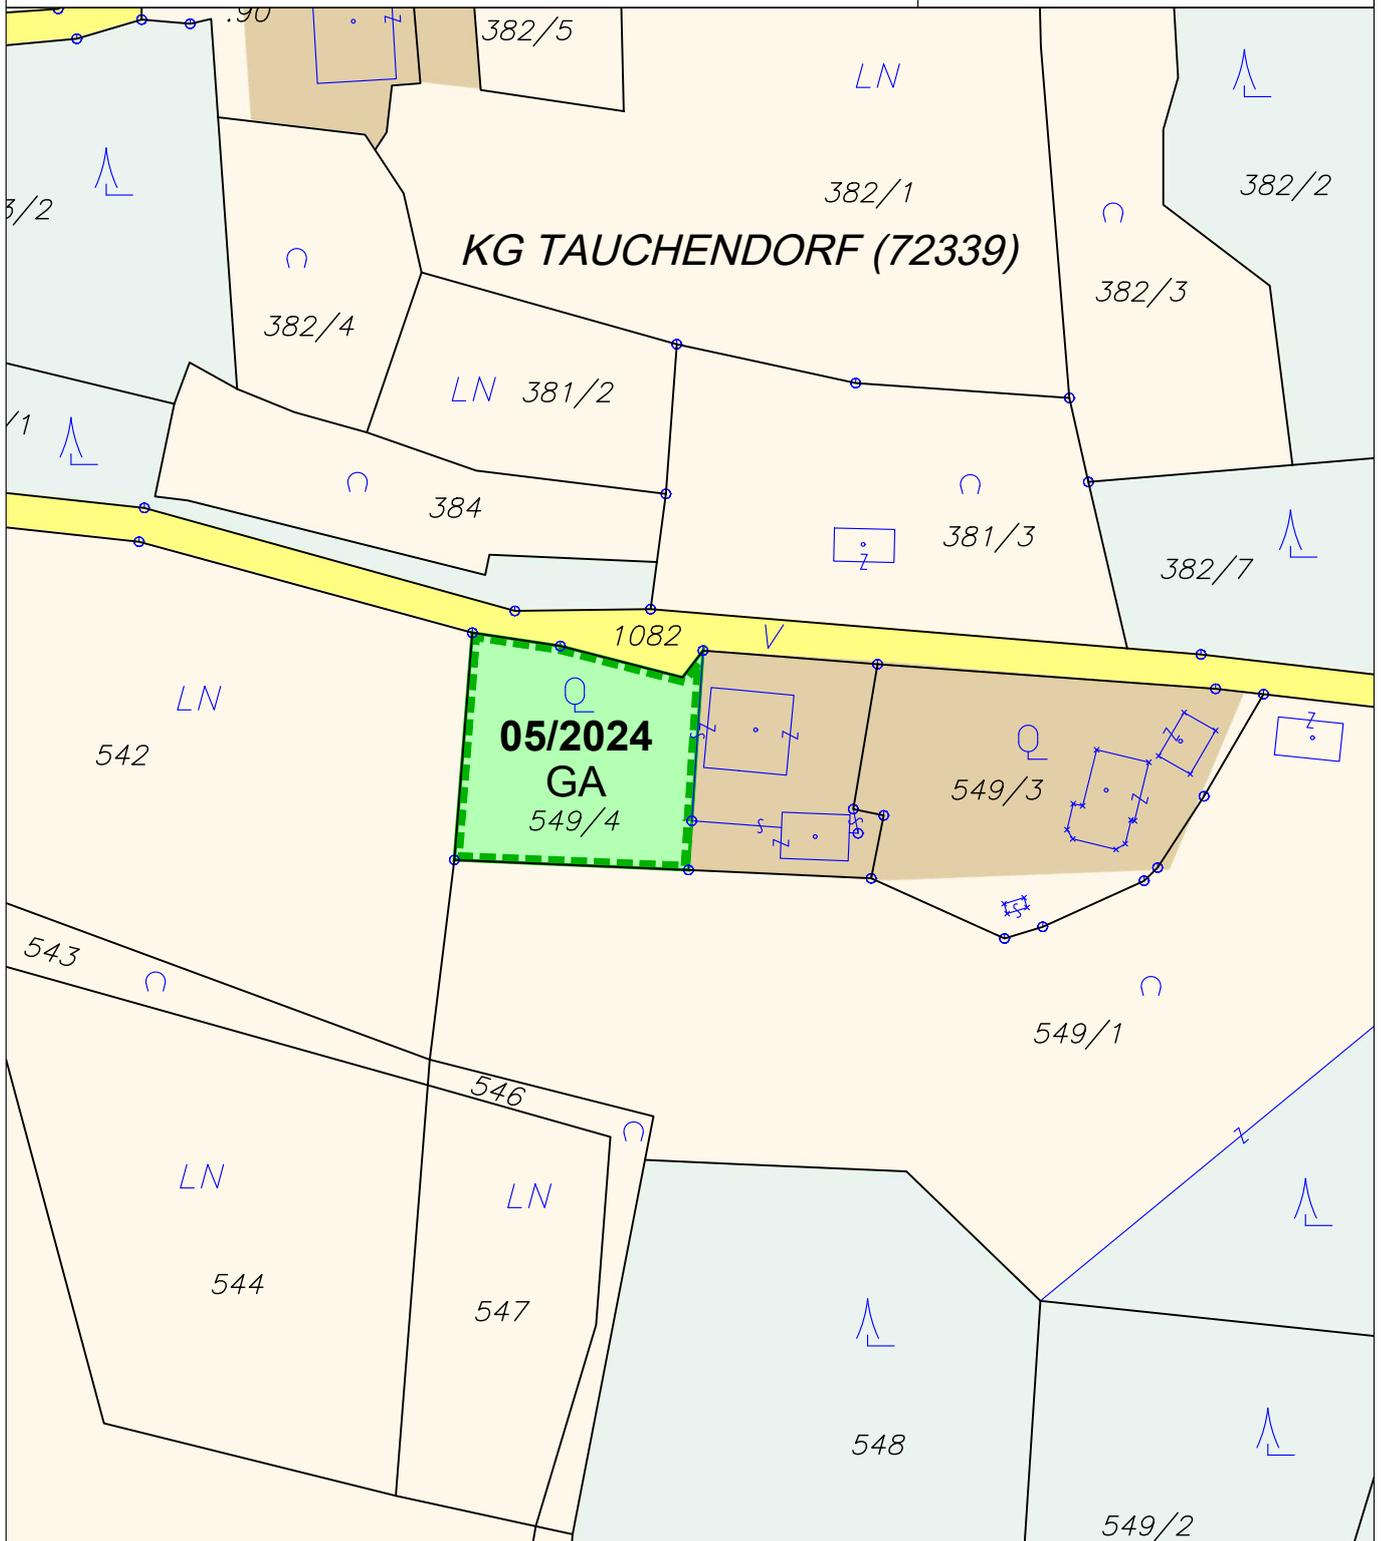

## ÄNDERUNG FLÄCHENWIDMUNGSPLAN 05/2024



Von Grünland - Für die Land- und Forstwirtschaft bestimmte Fläche; Ödland  
in Grünland - Garten

KG Tauchendorf 72339; Flächenausmaß lt. DKM

Kundmachung: Gst 549/4 zT. (863 m<sup>2</sup>)

Beschluss: wie Kundmachung



**KAVALIREK Consulting ZT e.U.**  
Raumordnung und Umweltplanung  
Ingenieurkonsultent Geographie - Einzelunternehmer (FN 387705f) - Mag. Christian Kavalirek

Bearbeitung: Mag. C. Kavalirek, Mag. A. Kubec

Katastergrundlage: DKM 10/2023

Datum: 24.04.2025 / 25.07.2025

Kundmachung: 19.03.2025 bis: 16.04.2025

Gemeinderatsbeschluss: 24.04.2025

**Genehmigungsbescheid Kärntner Landesregierung**

Datum: 25.07.2025

Zahl: 15-RO-36-49298/2025-13

