


GEMEINDE GLANEGG

Lageplan ad 04/C2a/2024

0 10 20 30 40 50 m

M 1 : 1 000

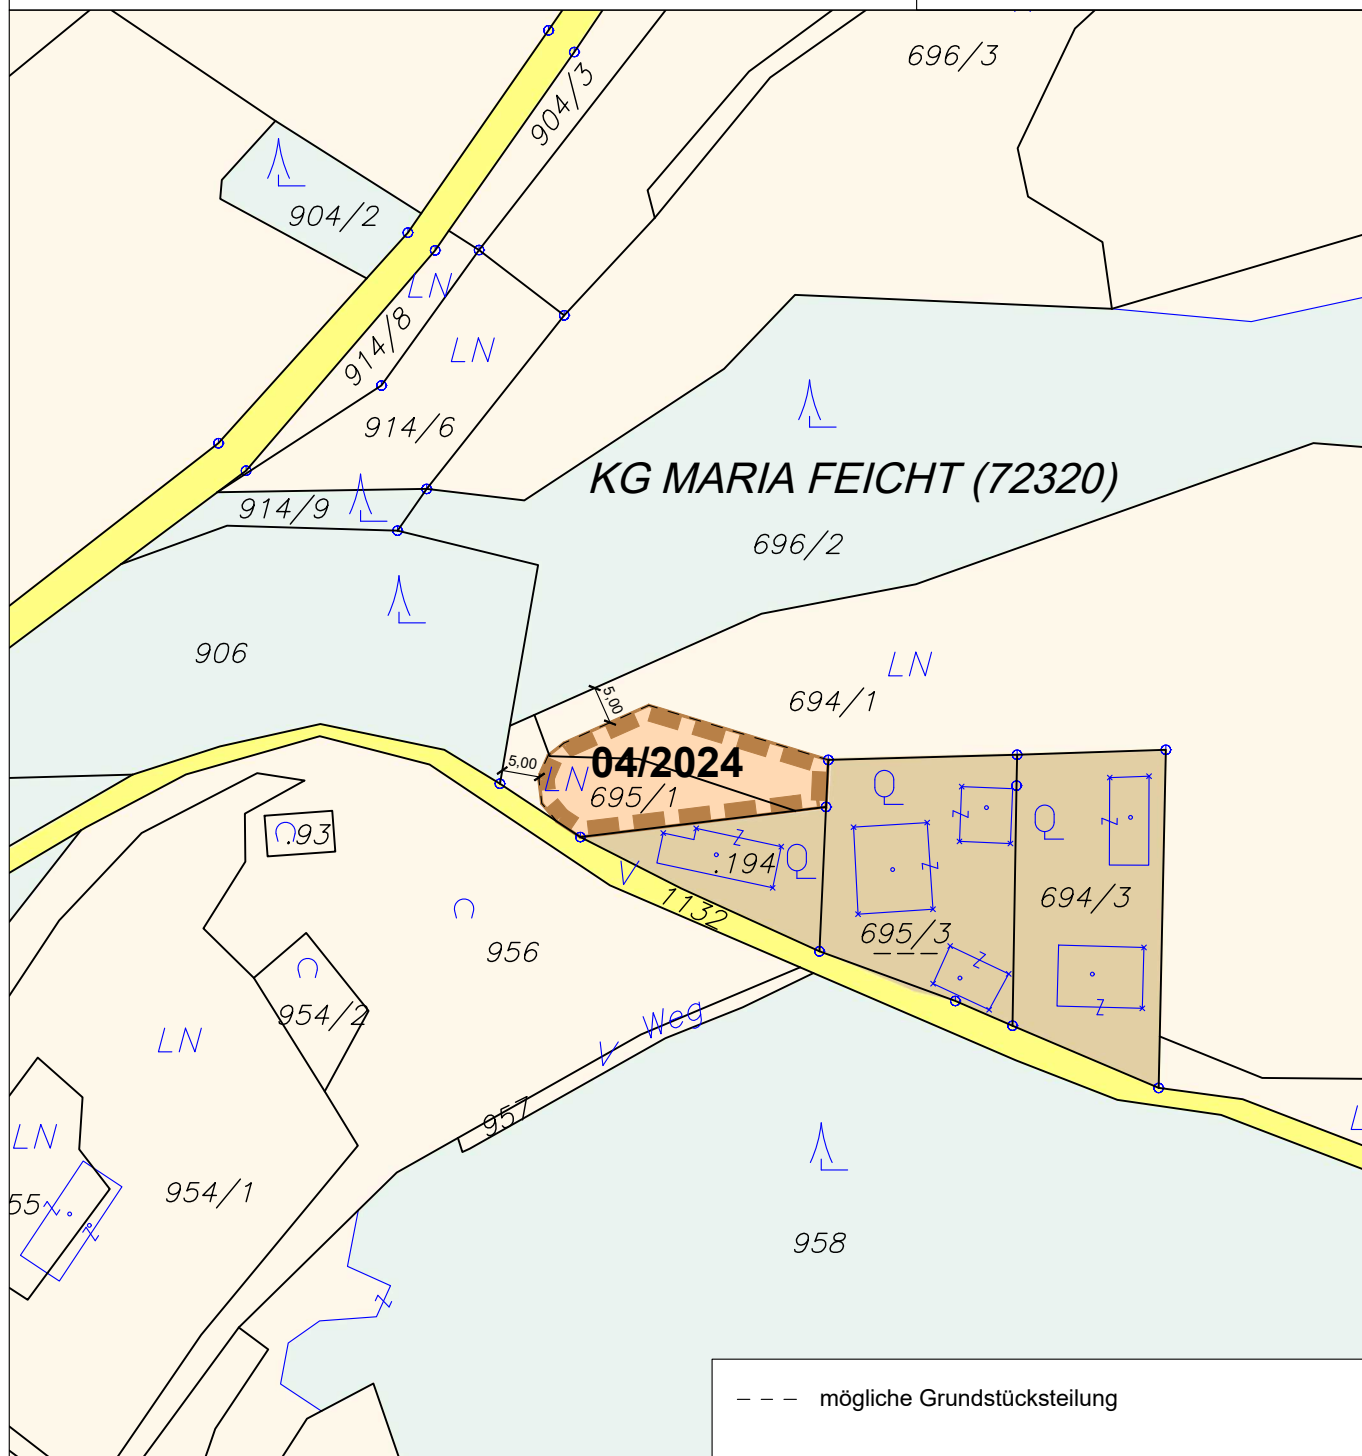

ÄNDERUNG FLÄCHENWIDMUNGSPLAN 04/2024



**Von Grünland - Für die Land- und Forstwirtschaft bestimmte Fläche; Ödland
in Bauland - Dorfgebiet**

KG Maria Feicht 72320; Flächenausmaß lt. DKM

Kundmachung: Gst 694/1 zT. (233 m²), 695/1 zT. (219 m²) im Gesamtausmaß von 452 m²

Beschluss: wie Kundmachung

Kundmachung: 19.03.2025 bis: 16.04.2025

Gemeinderatsbeschluss: 24.04.2025

Genehmigungsbescheid Kärntner Landesregierung

Datum: 22.08.2025

Zahl: 15-RO-36-49298/2025-19



KAVALIREK Consulting ZT e.U.
Raumordnung und Umweltplanung
Ingenieurkonsultent Geographie - Einzelunternehmer (FN 387705) - Mag. Christian Kavalirek

Bearbeitung: Mag. C. Kavalirek, Mag. A. Kubec

Katastergrundlage: DKM 10/2023

Datum: 24.04.2025 / 22.08.2025

