


GEMEINDE GLANEGG

Lageplan ad 06/B1d/2025

M 1:1 000

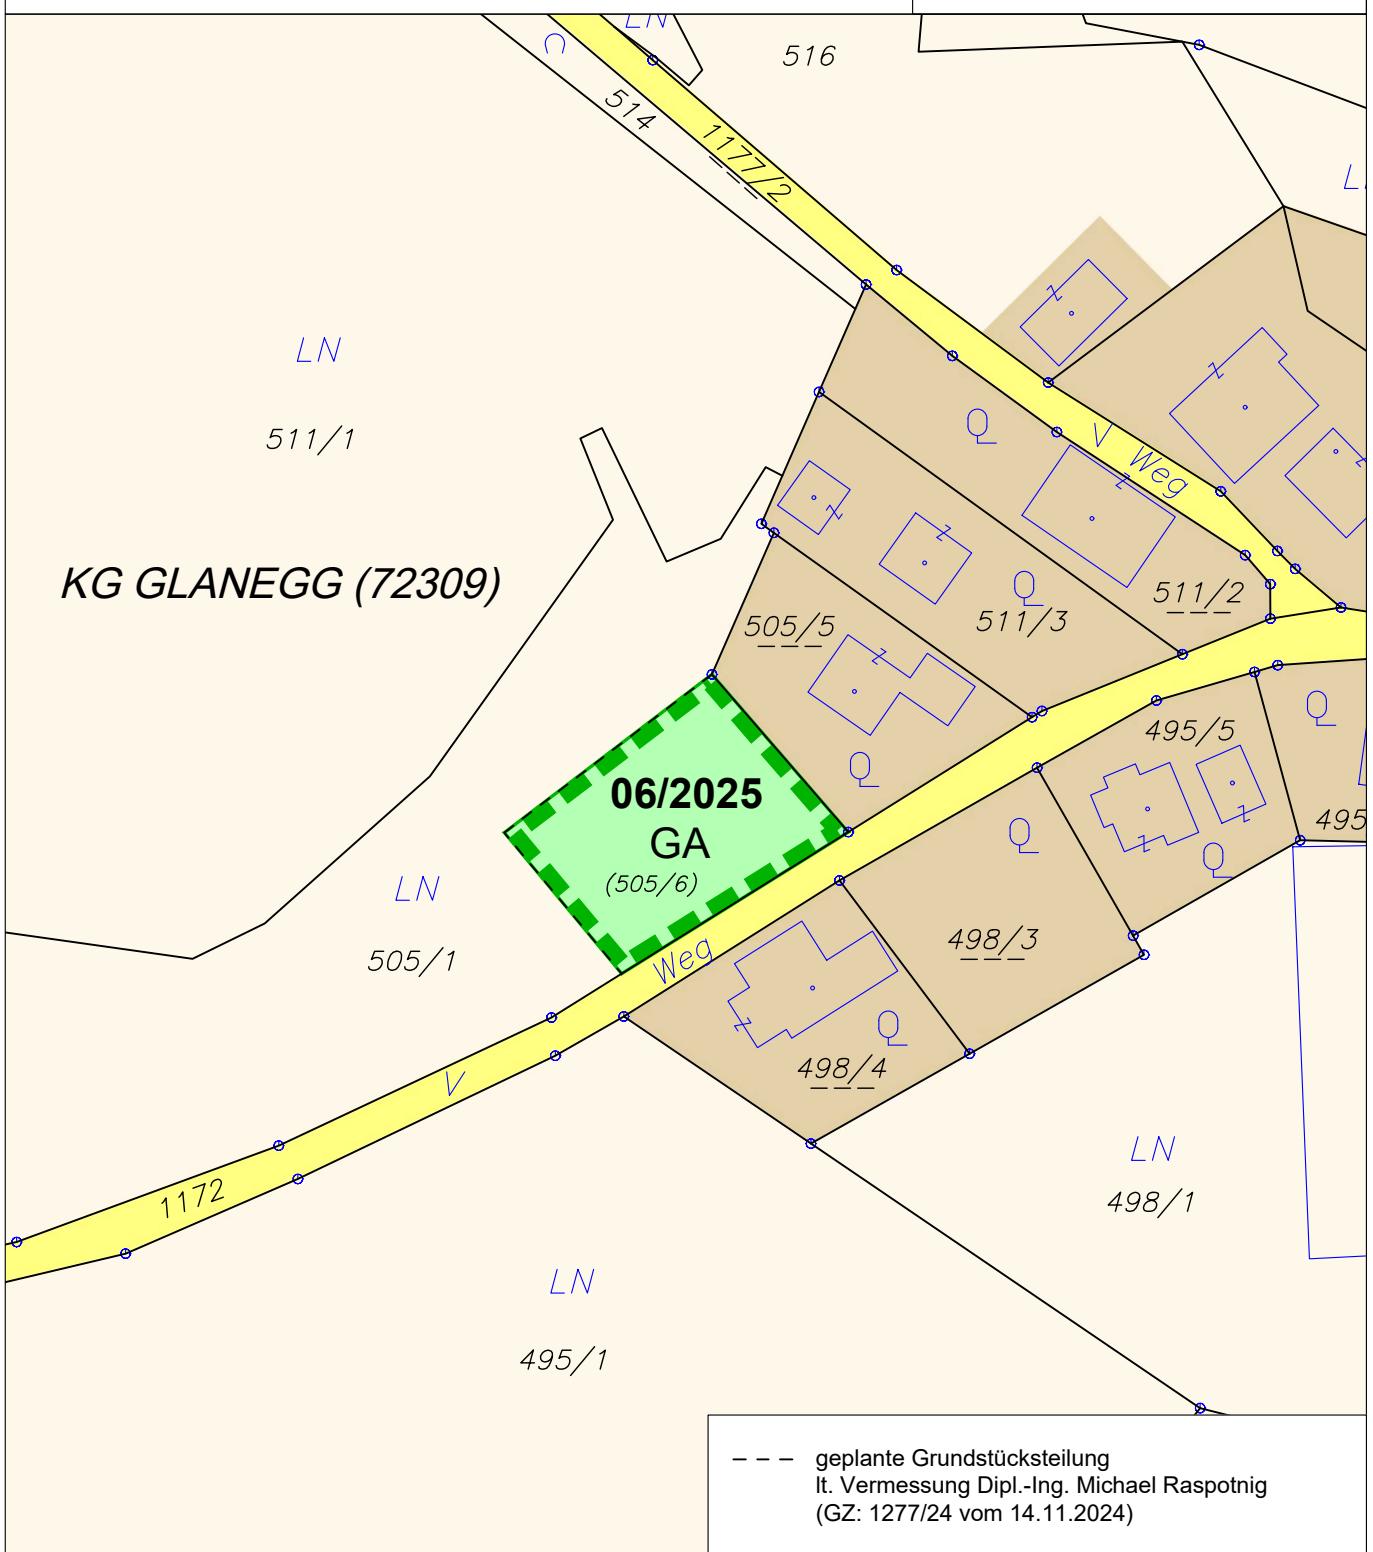

ÄNDERUNG FLÄCHENWIDMUNGSPLAN 06/2025



Von Grünland - Für die Land- und Forstwirtschaft bestimmte Fläche; Ödland in Grünland - Garten

KG Glaneqq 72309; Flächenausmaß lt. DKM

Kundmachung: Gst 505/1 zT. (900 m²) [NEU: Gst 505/6 (900 m²)]

Beschluss: wie Kundmachung



KAVALIREK Consulting ZT e.U.
Raumordnung und Umweltplanung

Ingenieurkonsulent Geographie - Einzelunternehmer (FN 387705f) - Mag. Christian Kavalirek

Bearbeitung: Maq. C. Kavalirek, Maq. A. Kubec

Katastergrundlage: PKM 10/2024

Datum: 11.12.2025 / 13.01.2026

— — — geplante Grundstücksteilung
lt. Vermessung Dipl.-Ing. Michael Raspopnig
(GZ: 1277/24 vom 14.11.2024)

ÄNDERUNG FLÄCHENWIDMUNGSPLAN 06/2025

Kundmachung: 28.10.2025 bis: 25.11.2025

Gemeinderatsbeschluss: 11.12.2025

Genehmigungsbescheid Kärntner Landesregierung

Datum: 13.01.2026

Zahl: 07-BO-36-49298/2025-30

