


GEMEINDE GLANEGG

Lageplan ad 07/A3c/2025

0 10 20 30 40 50 m

M 1 : 1 000

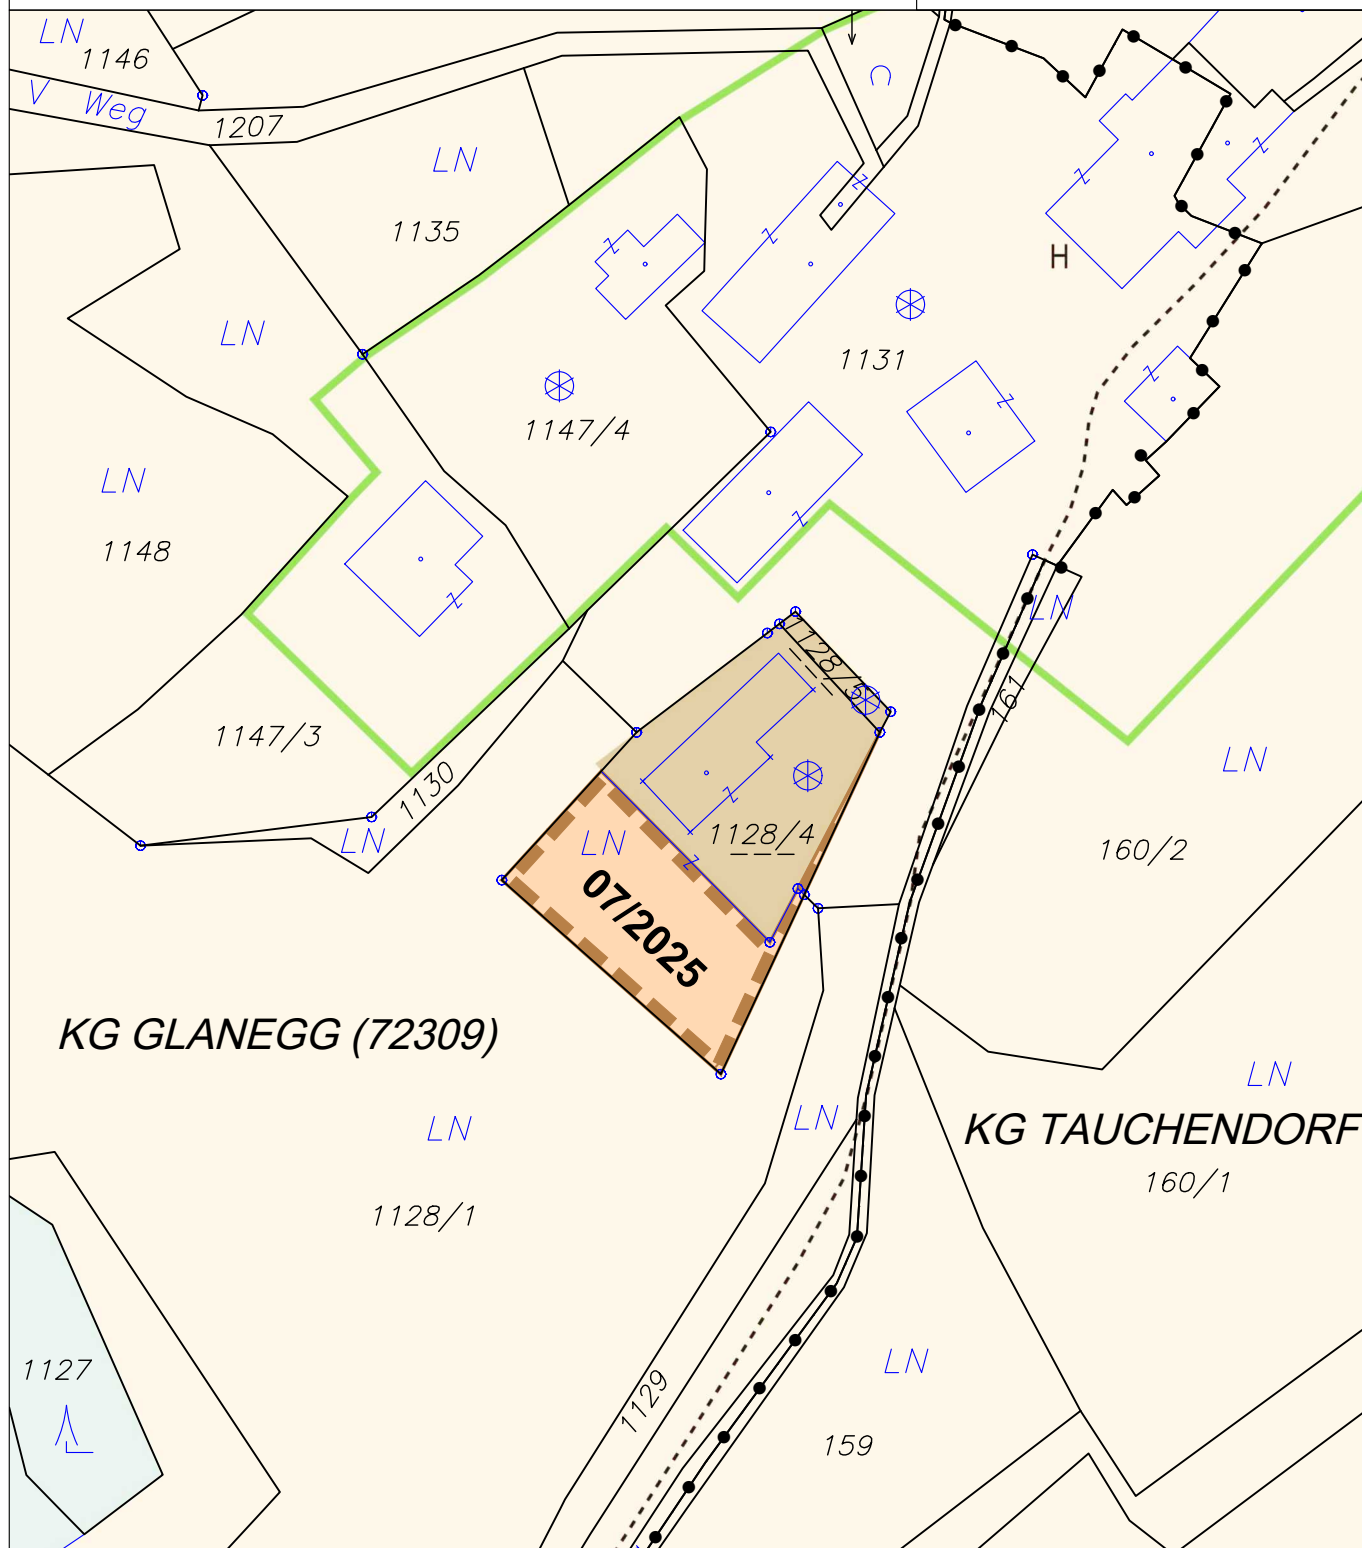

ÄNDERUNG FLÄCHENWIDMUNGSPLAN 07/2025



Von Grünland - Für die Land- und Forstwirtschaft bestimmte Fläche; Ödland
in Bauland - Dorfgebiet

KG Glanegg 72309; Flächenausmaß lt. DKM

Kundmachung: Gst 1128/4 zT. (682 m²)

Beschluss: wie Kundmachung



KAVALIREK Consulting ZT e.U.
Raumordnung und Umweltplanung
Ingenieurkonsultant Geographie - Einzelunternehmer (FN 387705f) - Mag. Christian Kavalirek

Bearbeitung: Mag. C. Kavalirek, Mag. A. Kubec

Katastergrundlage: DKM 10/2024

Datum: 27.04.2026 / 04.08.2026

Kundmachung: 13.03.2026 bis: 10.04.2026

Gemeinderatsbeschluss: 27.04.2026

Genehmigungsbescheid Kärntner Landesregierung

Datum: 04.08.2026

Zahl: 07-RO-36-57011/2026-5

