


GEMEINDE GLANEGG

Lageplan ad 01/B2d/2026

0 10 20 30 40 50 m

M 1 : 1 000

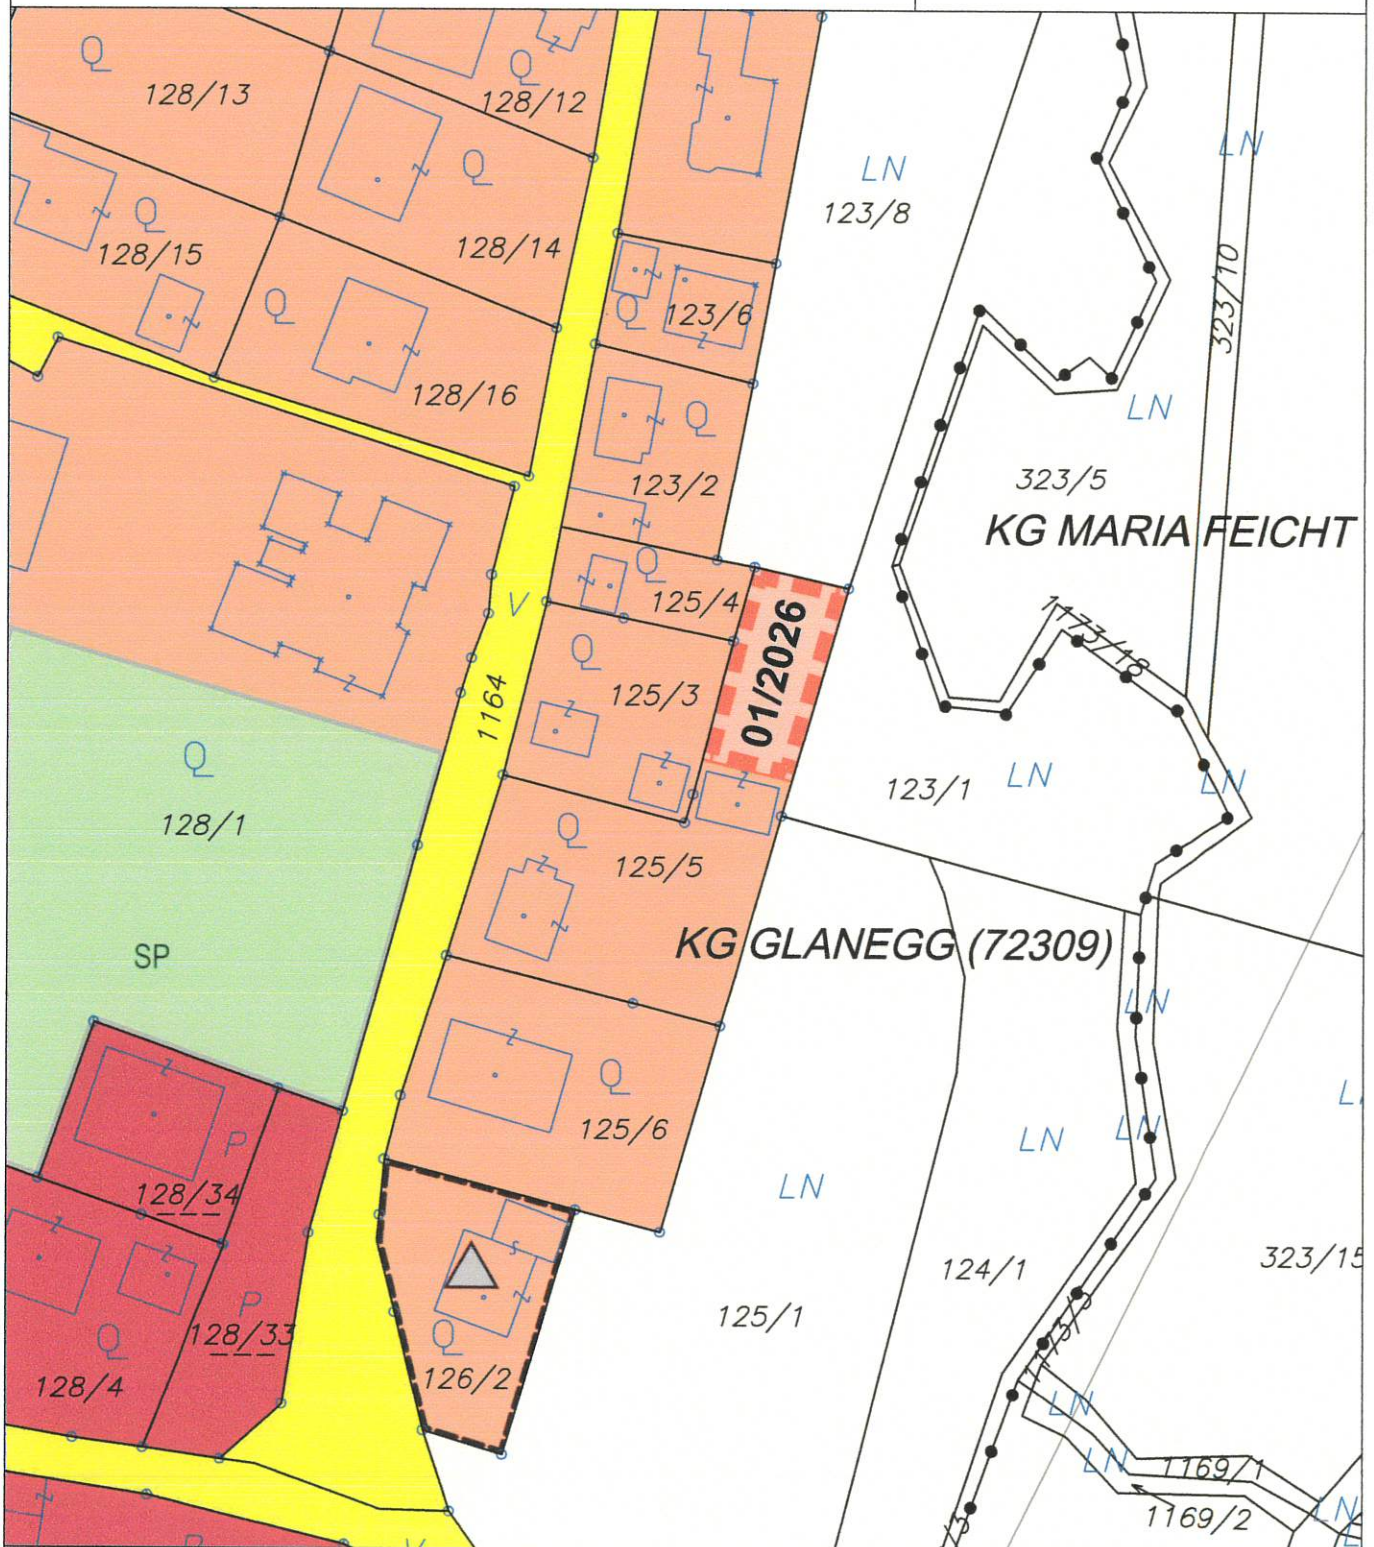

ÄNDERUNG FLÄCHENWIDMUNGSPLAN 01/2026



Von Grünland - Für die Land- und Forstwirtschaft bestimmte Fläche; Ödland
in Bauland - Wohngebiet

KG Glanegg 72309; Flächenausmaß lt. DKM

Kundmachung: Gst 125/5 zT. (332 m²)

Beschluss:



KAVALIREK Consulting ZT e.U.
Raumordnung und Umweltplanung
Ingenieurkonsultant Geographie - Einzelunternehmer (FN 387705) - Mag. Christian Kavalirek

Bearbeitung: Mag. C. Kavalirek, Mag. A. Kubec
Katastergrundlage: DKM 10/2025
Datum: 11.05.2026

Kundmachung: bis:
Gemeinderatsbeschluss:


Genehmigungsbescheid Kärntner Landesregierung
Datum:
Zahl:

GEMEINDE GLANEGG

Lageplan ad 02/A3c/2026

0 10 20 30 40 50 m

M 1 : 1 000

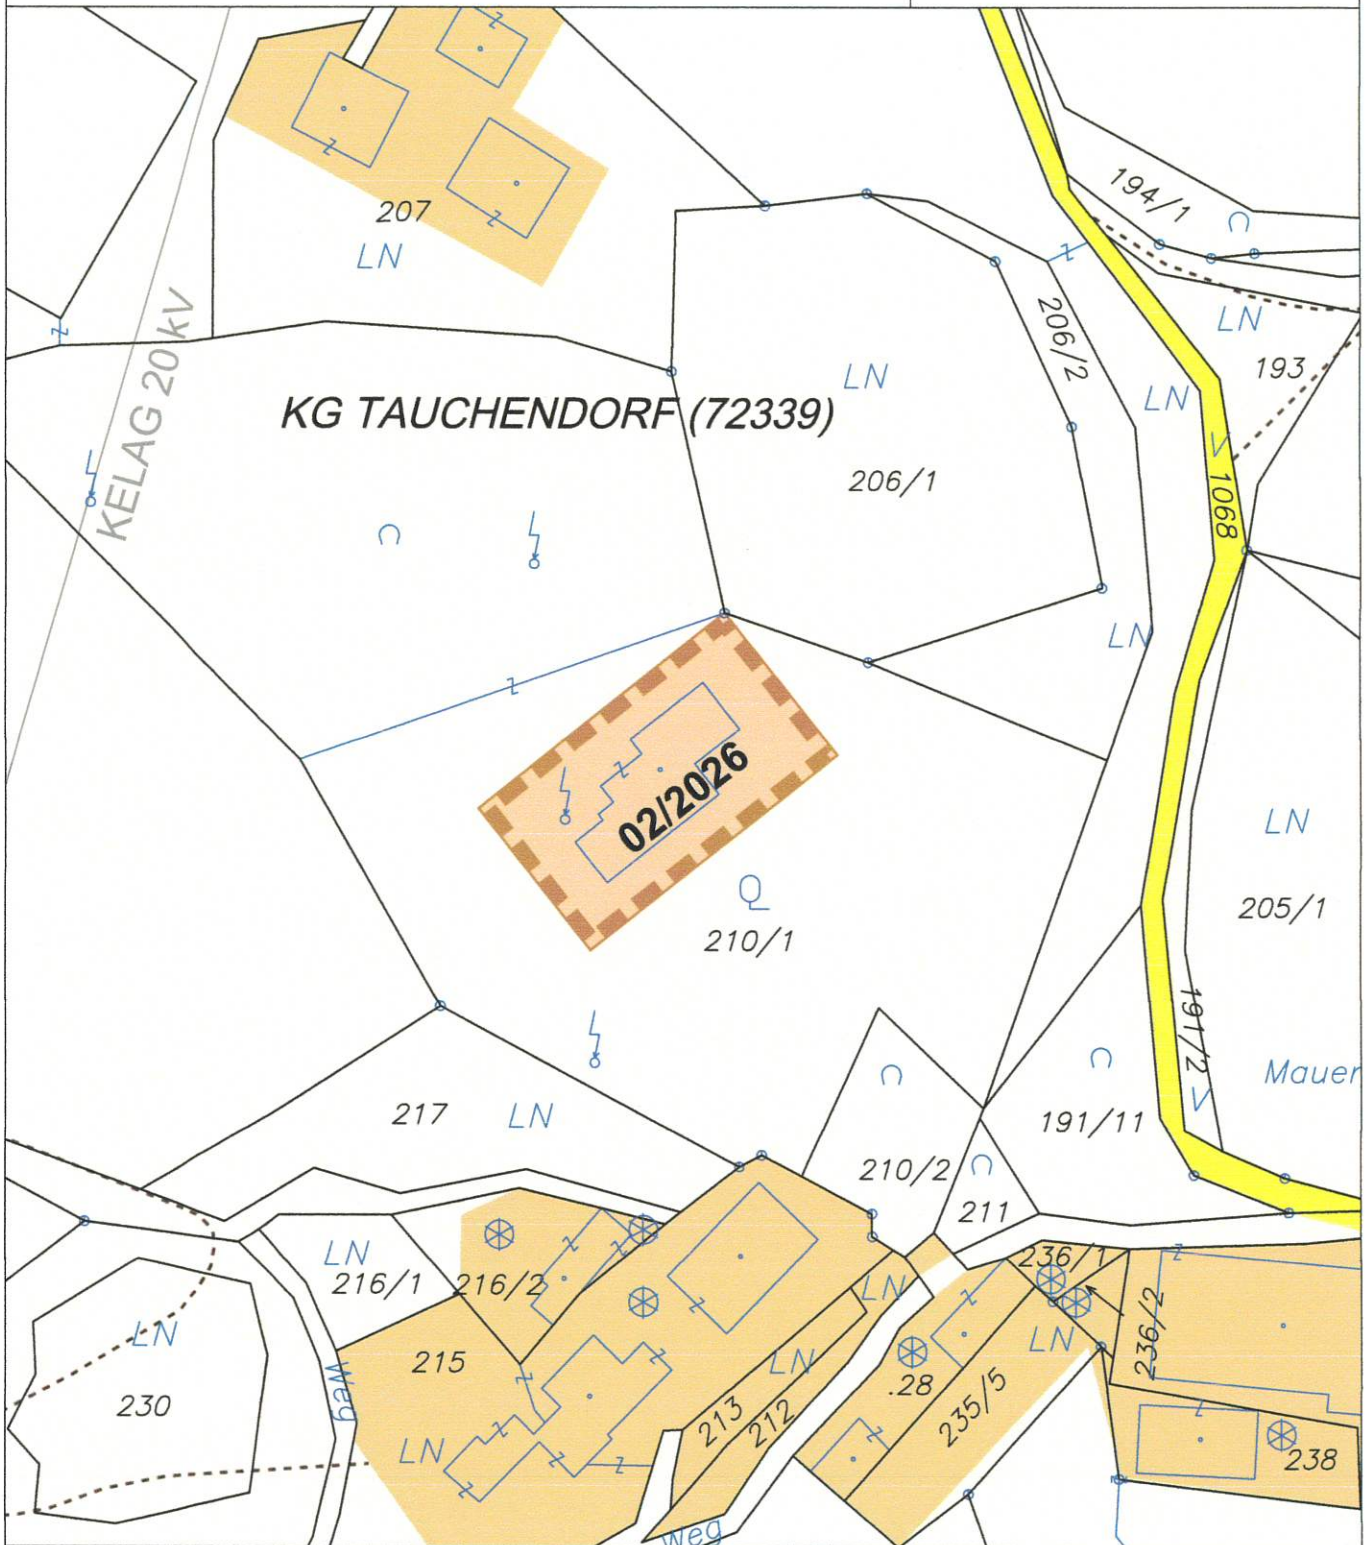

ÄNDERUNG FLÄCHENWIDMUNGSPLAN 02/2026



Von Grünland - Für die Land- und Forstwirtschaft bestimmte Fläche; Ödland in Bauland - Dorfgebiet

KG Tauchendorf 72339; Flächenausmaß lt. DKM

Kundmachung: Gst 210/1 zT. (1.000 m²)

Beschluss:



KAVALIREK Consulting ZT e.U.
Raumordnung und Umweltplanung
Ingenieurkonsultent Geographie - Einzelunternehmer (FN 3877051) - Mag. Christian Kavalirek

Bearbeitung: Mag. C. Kavalirek, Mag. A. Kubec
Katastergrundlage: DKM 10/2025
Datum: 11.05.2026

Kundmachung: bis:
Gemeinderatsbeschluss:

Genehmigungsbescheid Kärntner Landesregierung
Datum:
Zahl:

	Unterzeichner	Gemeinde Glanegg
	Datum/Zeit-UTC	2026-09-29T10:34:03+02:00
	Aussteller-Zertifikat	a-sign-corporate-07
	Serien-Nr.	1482172557
Prüfinformation	Dieses Dokument wurde amtssigniert. Informationen zur Prüfung der elektronischen Signatur und des Ausdrucks finden Sie unter http://www.glanegg.gv.at/amtssignatur	
Hinweis	Dieses Dokument wurde amtssigniert. Auch ein Ausdruck dieses Dokuments hat gemäß § 20 E-Government-Gesetz die Beweiskraft einer öffentlichen Urkunde.	