

Maßstab 1:1.000 DKM 04/2023
0 5 10 20 30 40 50 Meter

Bearbeitung: WU/KI Datum: 24.07.2023 Plannummer.: 23511-LP-01-2023

	Umwidmung von	Umwidmung in	KG	Grundparzelle	Ausmaß in m ²
	Grünland für die Land- und forstwirtschaft bestimmte Fläche	Grünland Hofstelle	Zedlitzdorf	Teil von 1221/2	482
				Teil von 1223	1.633
				Teil von 1224	13
				Teil von 1226/1	118
				Teil von 1226/3	56
				Teil von 1227	181
				Teil von 1229	21
				Teil von 1310	62
				Teil von 1312	22
					2.588

Kundmachung



von: 10.11.23 bis: 10.12.2023

Gemeinderatsbeschluss

vom: 21.12.2023

Genehmigungsvermerk

vom: 22.5.24 Zahl: Ro-40-20992/2024-5

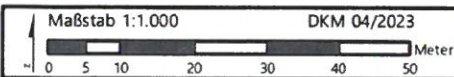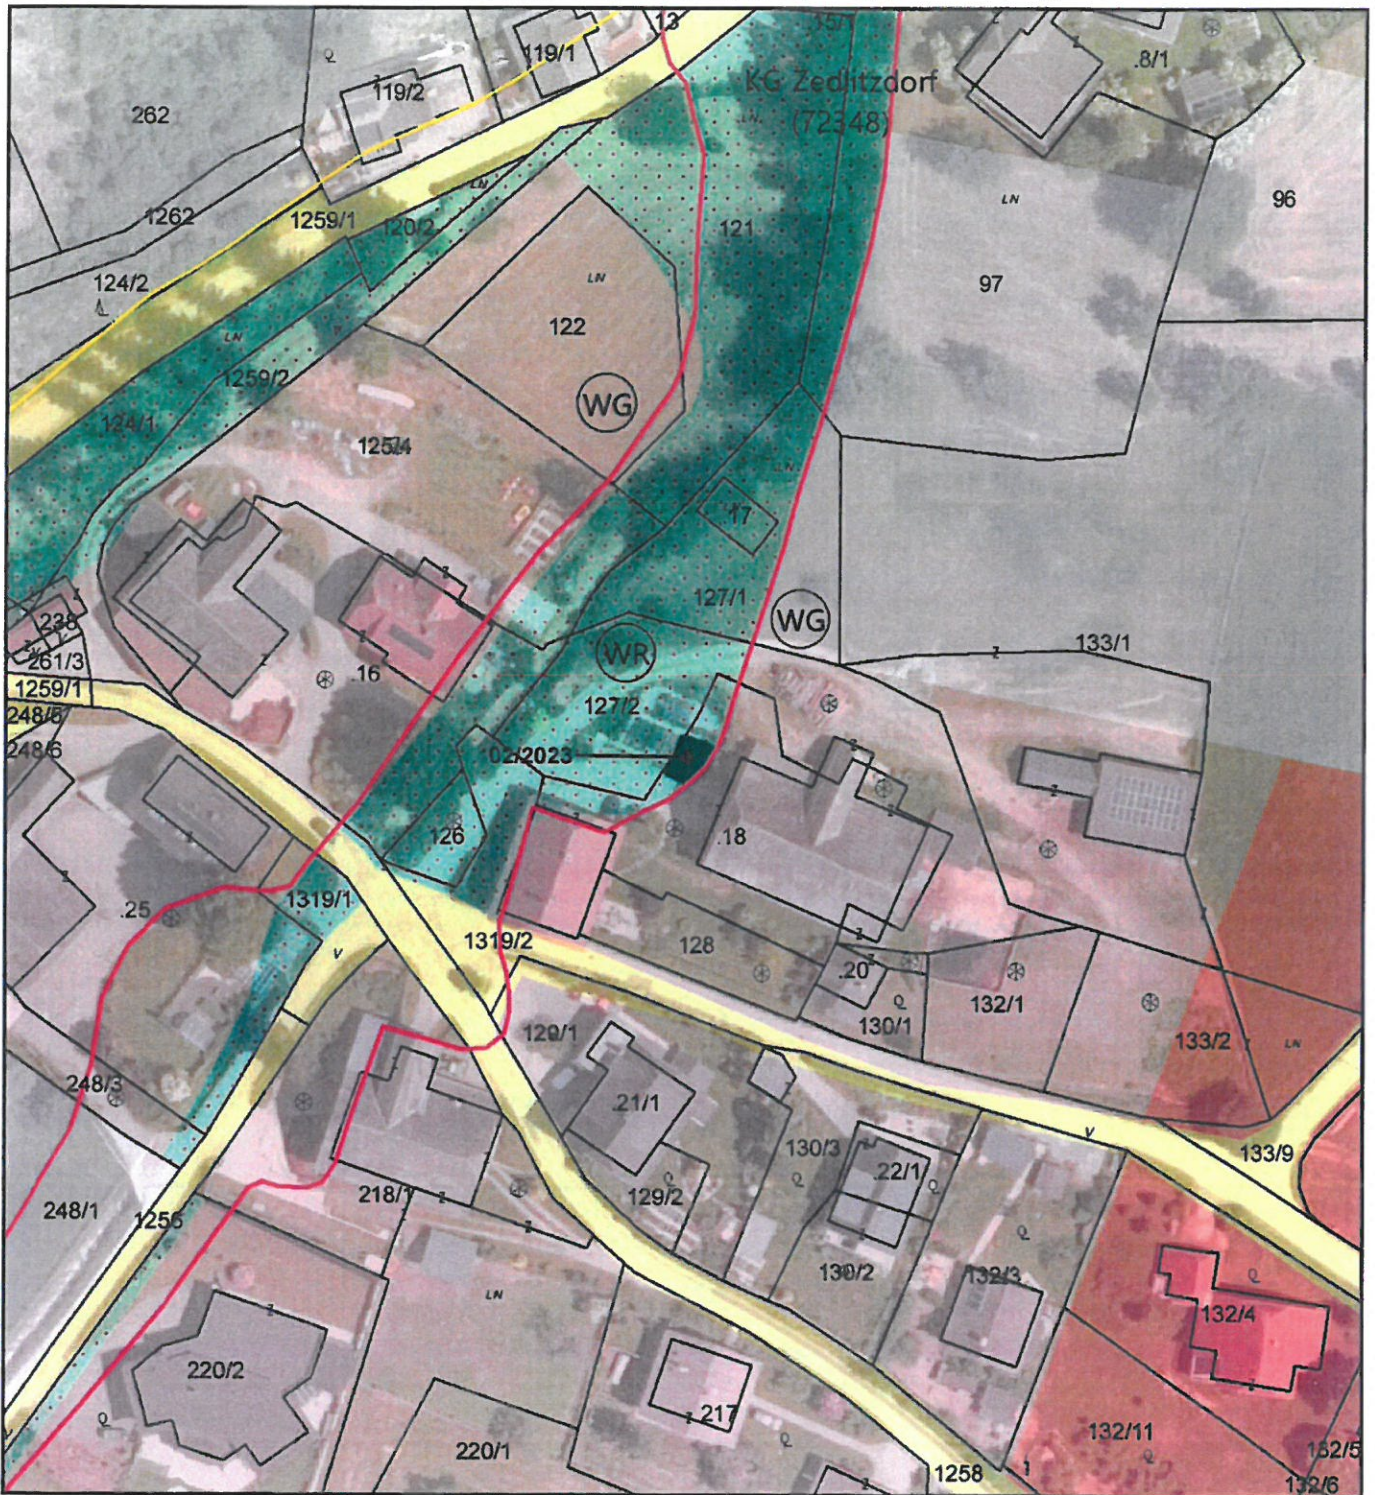

Bearbeitung: WU/KI Datum: 09.08.2023 Plannummer.: 23511-LP-02-2023

	Umwidmung von	Umwidmung in	KG	Grundparzelle	Ausmaß in m ²
	Grünland Immissionsschutzstreifen	Grünland Carport	Zedlitzdorf	Teil von .18 Teil von 127/2	29 1 30

Kundmachung von: 10.11.23 bis: 10.12.2023	Gemeinderatsbeschluss vom: 21.12.2023
Genehmigungsvermerk vom: 22.5.24 Zahl: Ro-40-20882/2024-5	

