


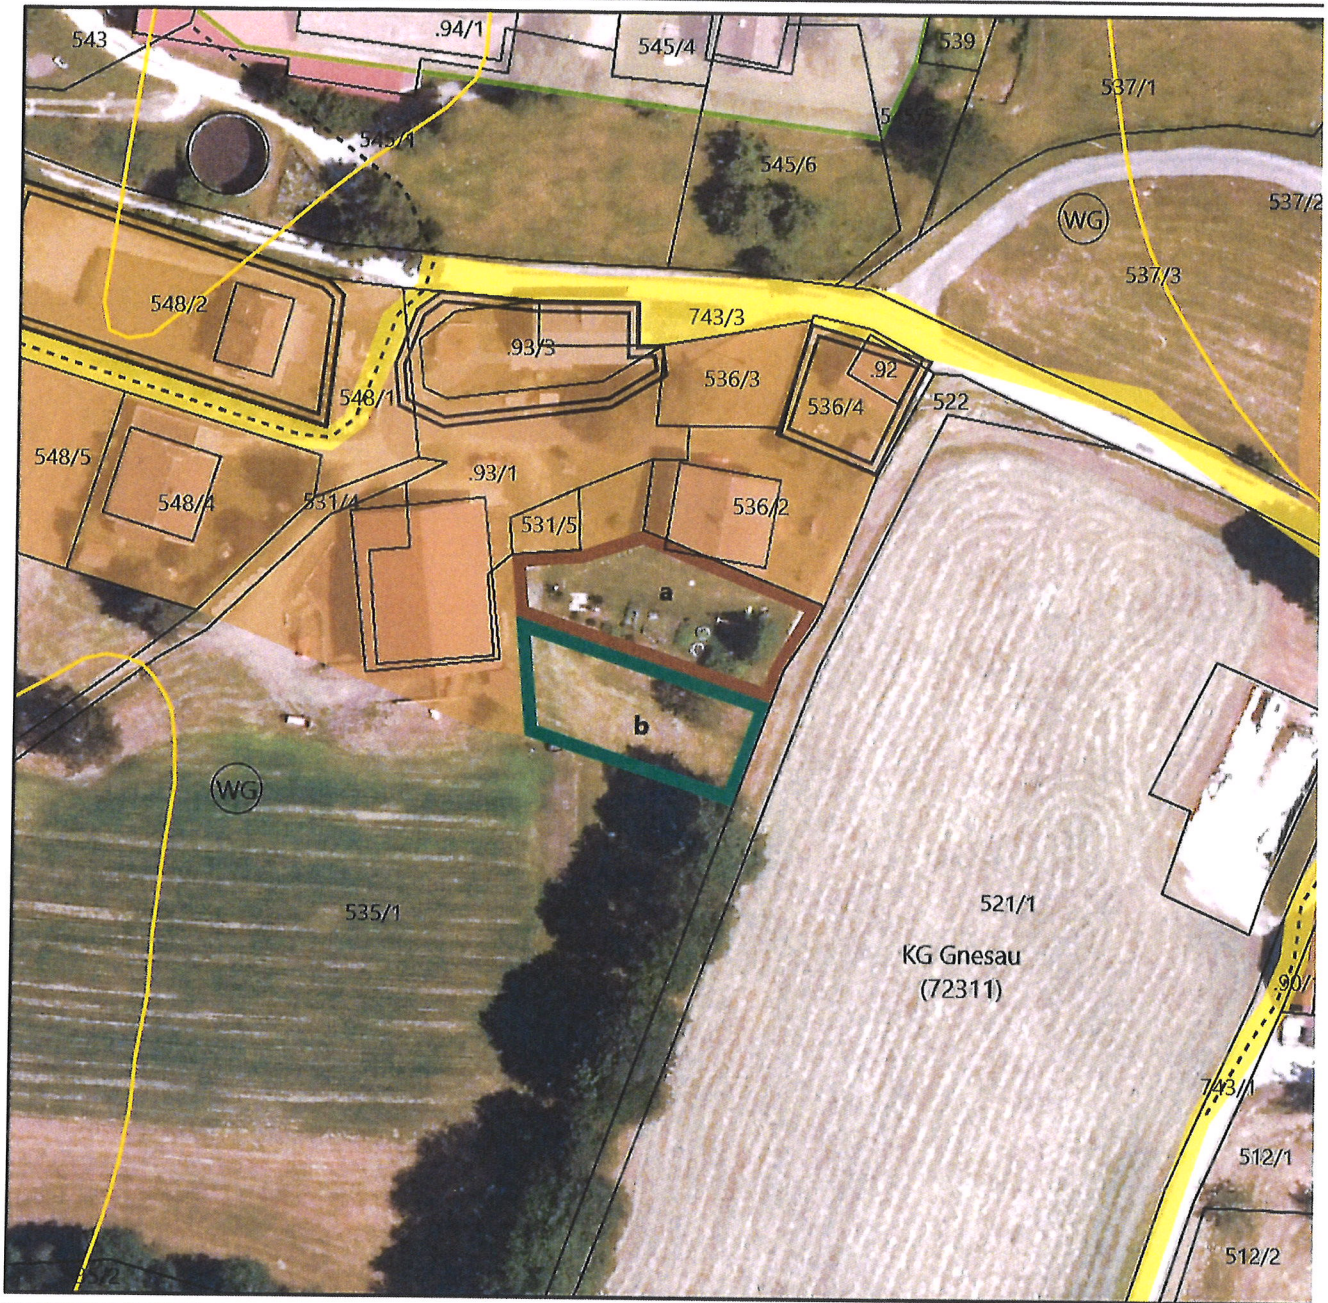

Maßstab 1:1.000 DKM 04/2024
0 5 10 20 30 40 50 Meter

Bearbeitung: FAL/KI/TJ Datum: 09.10.2024 Plannummer.: 23511-LP-01-2024

	Umwidmung von	Umwidmung in	KG	Grundparzelle	Ausmaß in m ²
a	Grünland - Für die Land- und Forstwirtschaft bestimmte Fläche	Bauland Dorfgebiet	Gnesau	Teil von 535/1	605
b	Grünland - Für die Land- und Forstwirtschaft bestimmte Fläche	Grünland - Gerätehütte für landwirtschaftliche Geräte	Gnesau	Teil von 535/1	532

Kundmachung


von: 6.6.25 bis: 7.7.25

Gemeinderatsbeschluss

vom: 13.11.2025

Genehmigungsvermerk

vom: 16.3.26 Zahl: 07-Ro-40-140601/2025-9

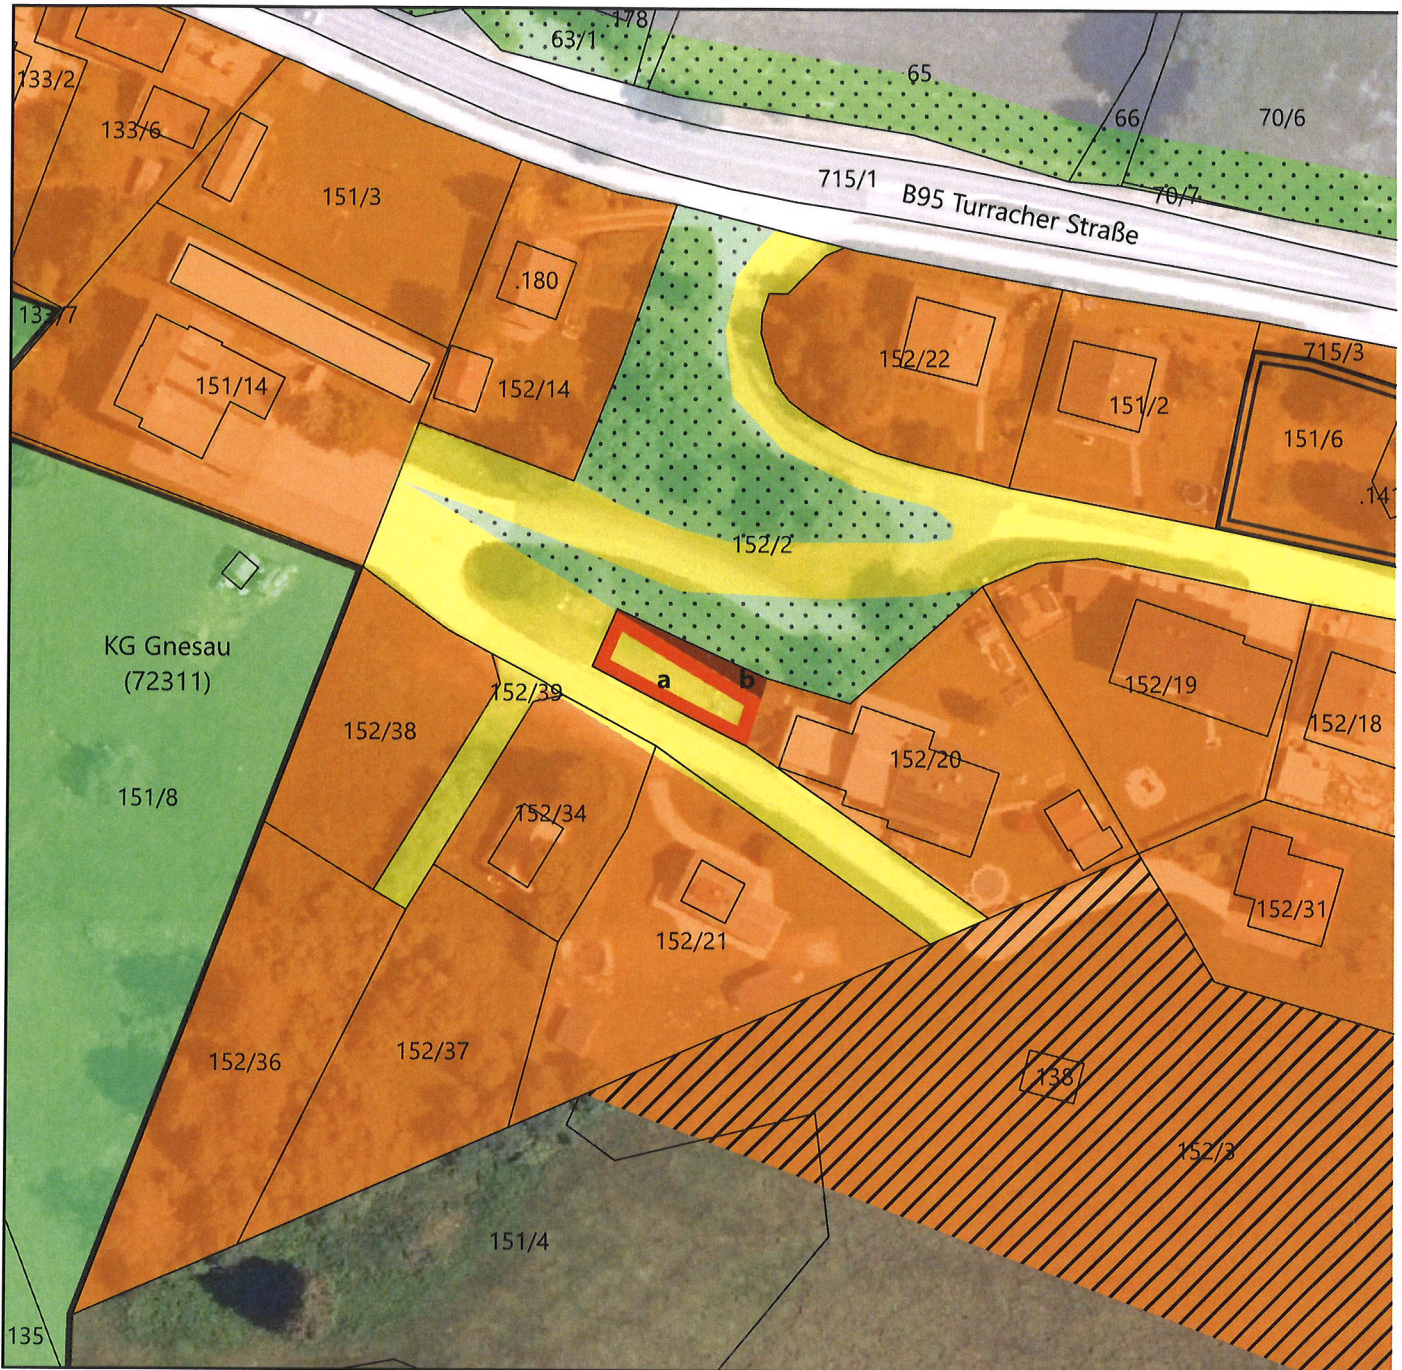

Maßstab 1:1.000 DKM 04/2024
0 5 10 20 30 40 50 Meter

Bearbeitung: FAL/KI/TJ Datum: 14.10.2024 Plannummer: 23511-LP-02-2024

	Umwidmung von	Umwidmung in	KG	Grundparzelle	Ausmaß in m ²
	Verkehrsfläche Parkplatz	Bauland Wohngebiet	Gnesau	Teil von 152/20	162
	Grünland Schutzstreifen als Immissionsschutz	Bauland Wohngebiet	Gnesau	Teil von 152/20	35

Kundmachung

von: 6.6.25

bis:

7.7.25



Gemeinderatsbeschluss

vom: 13.11.2025

Genehmigungsvermerk

vom: 16.3.26

Zahl 07-R0-40-140601/2025-9

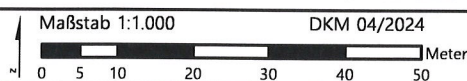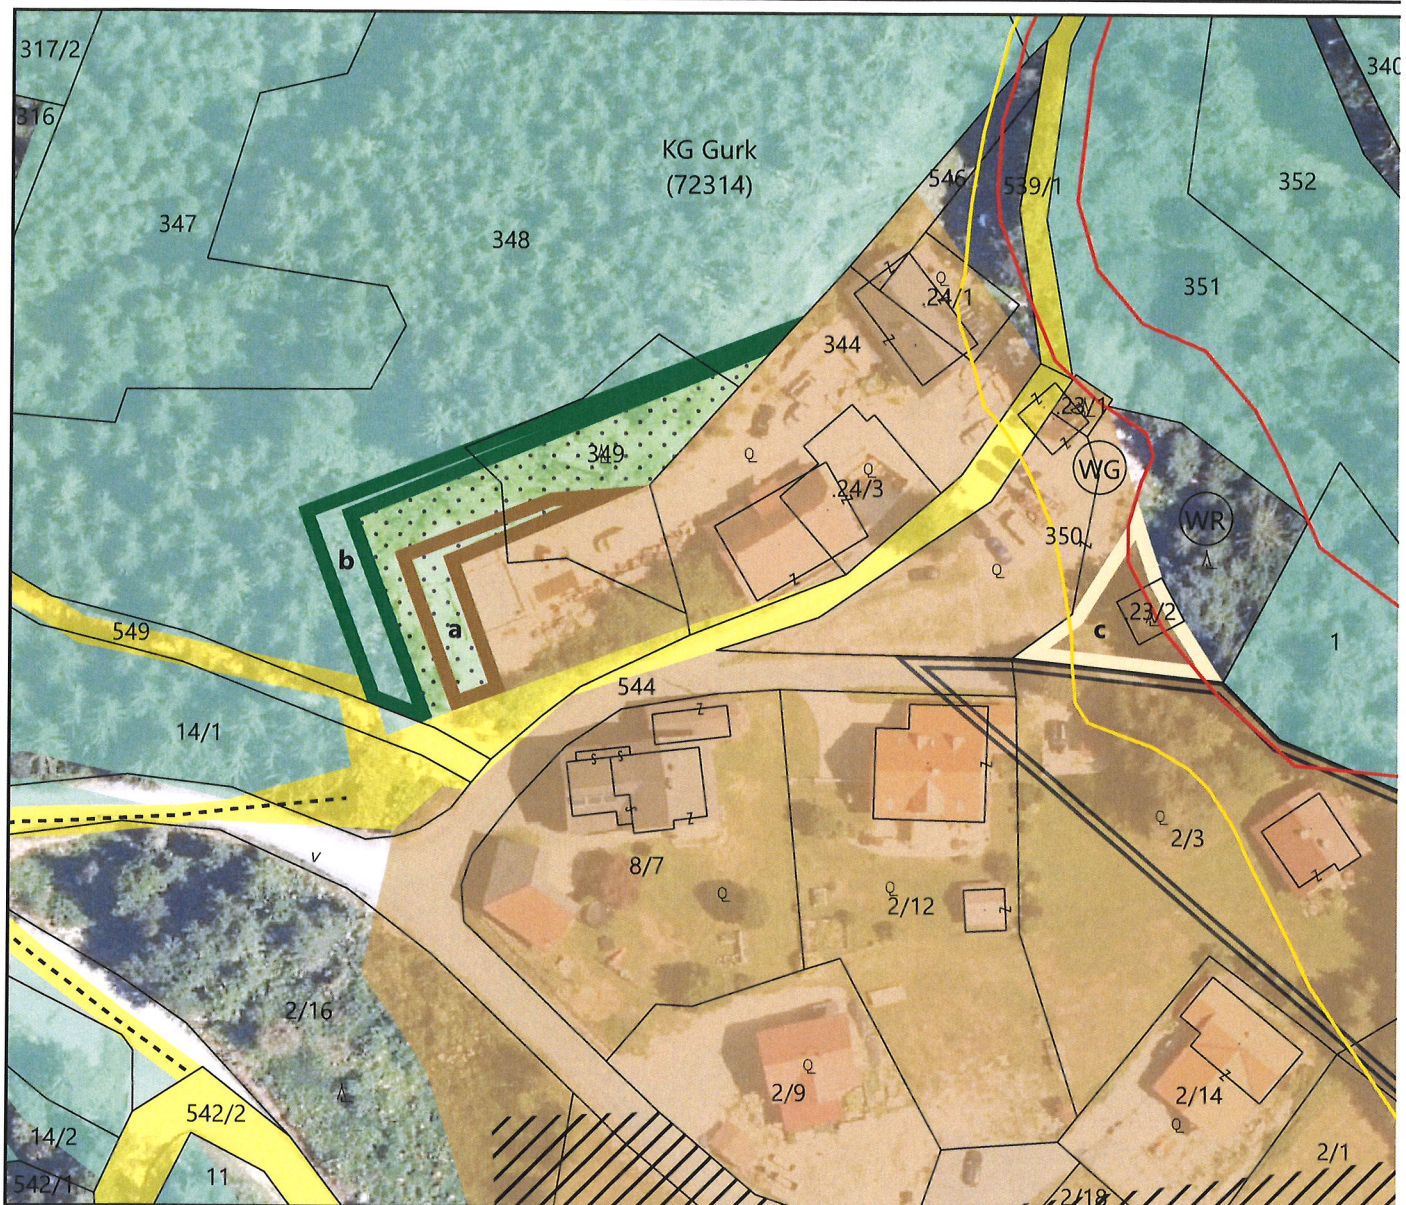

Bearbeitung: FAL/TJ Datum: 21.11.2024 Plannummer.: 23511-LP-03-2024

	Umwidmung von	Umwidmung in	KG	Grundparzelle	Ausmaß in m ²
a	Grünland - Schutzstreifen als Immissionsschutz - Waldschutzabstand	Bauland - Dorfgebiet	Gurk	Teil von 348 Teil von 349	205 57 262
b	Grünland - Für die Land- und Forstwirtschaft bestimmte Fläche, Ödland	Grünland - Schutzstreifen als Immissionsschutz - Waldschutzabstand	Gurk	Teil von 348 Teil von 349	329 116 445
c	Bauland - Dorfgebiet	Grünland - Für die Land- und Forstwirtschaft bestimmte Fläche, Ödland	Gurk	.23/2 Teil von 350	43 219 262

Kundmachung

von: 6.6.25

bis: 7.7.25


Gemeinderatsbeschluss

vom: 13.11.2025

Genehmigungsvermerk

vom: 16.3.26



Zahl: 07-R0-40-140601/2025-9

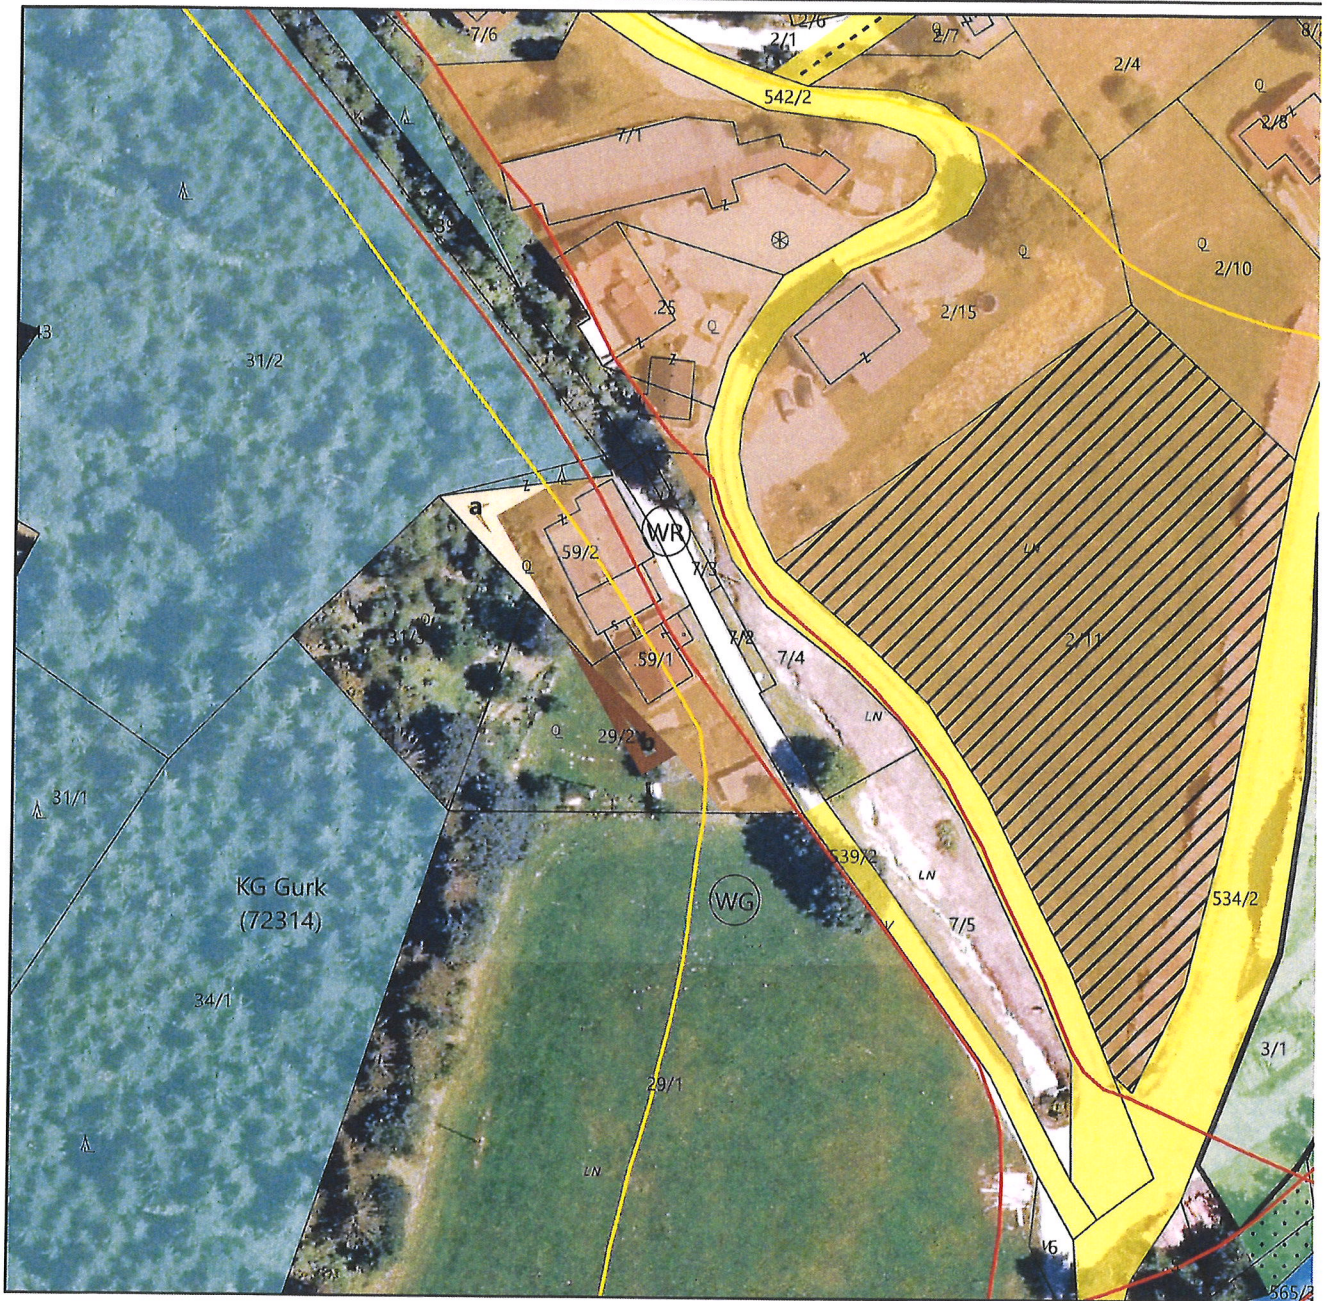

Maßstab 1:1.000 DKM 04/2024
0 5 10 20 30 40 50 Meter
Bearbeitung: FAL/TJ Datum: 14.01.2025 Plannummer: 23511-LP-01-2025

	Umwidmung von	Umwidmung in	KG	Grundparzelle	Ausmaß in m ²
a	Bauland Dorfgebiet	Grünland für die Land- und Forstwirtschaft bestimmte Fläche	Gurk	Teil von .59/2	81
b	Grünland für die Land- und Forstwirtschaft bestimmte Fläche	Bauland Dorfgebiet	Gurk	Teil von 29/2	68

Kundmachung von: 6.6.25 bis: 7.7.25	Gemeinderatsbeschluss vom: 13.11.2025
Genehmigungsvermerk vom: 16.3.26 Zahl: 07-Ro-46-140601/2025-9	

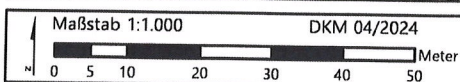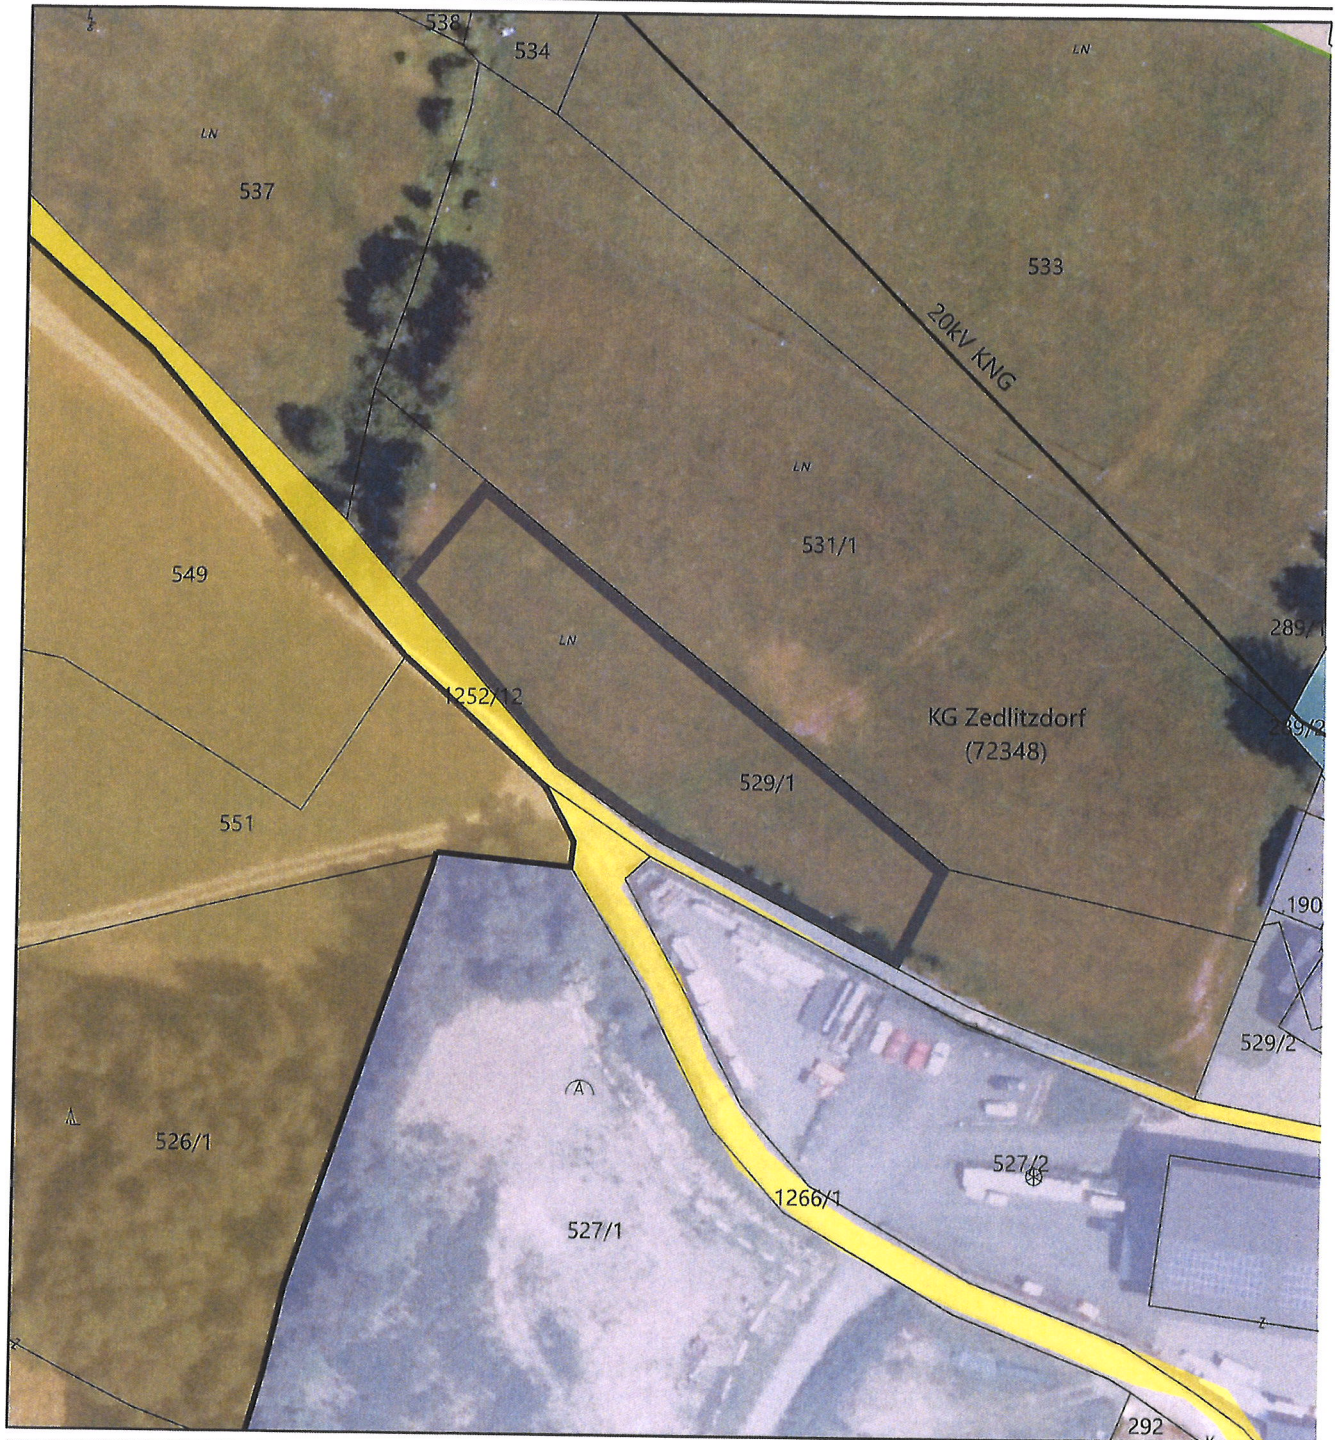

Bearbeitung: FAL/TJ/KI Datum: 23.09.2024 Plannummer: 23511-LP-02-2025

	Umwidmung von	Umwidmung in	KG	Grundparzelle	Ausmaß in m ²
	Grünland - Für die Land- und Forstwirtschaft bestimmte Fläche	Bauland Gewerbegebiet	Zedlitzdorf	Teil von 529/1	1.850

Kundmachung von: 6.6.25 bis: 7.7.25	Gemeinderatsbeschluss vom: 13.11.2025
Genehmigungsvermerk vom: 16.3.26 Zahl: 07-Ro-40-140601/2025-9	

