


Bearbeitung: WU/KI Datum: 24.07.2023 Plannummer.: 23511-LP-01-2023

	Umwidmung von	Umwidmung in	KG	Grundparzelle	Ausmaß in m ²
	Grünland für die Land- und forstwirtschaft bestimmte Fläche	Grünland Hofstelle	Zedlitzdorf	Teil von 1221/2	482
Teil von 1223				1.633	
Teil von 1224				13	
Teil von 1226/1				118	
Teil von 1226/3				56	
Teil von 1227				181	
Teil von 1229				21	
Teil von 1310				62	
Teil von 1312				22	
				2.588	

Kundmachung		Gemeinderatsbeschluss	
von:	bis:	vom:	
Genehmigungsvermerk			
von:	Zahl:		

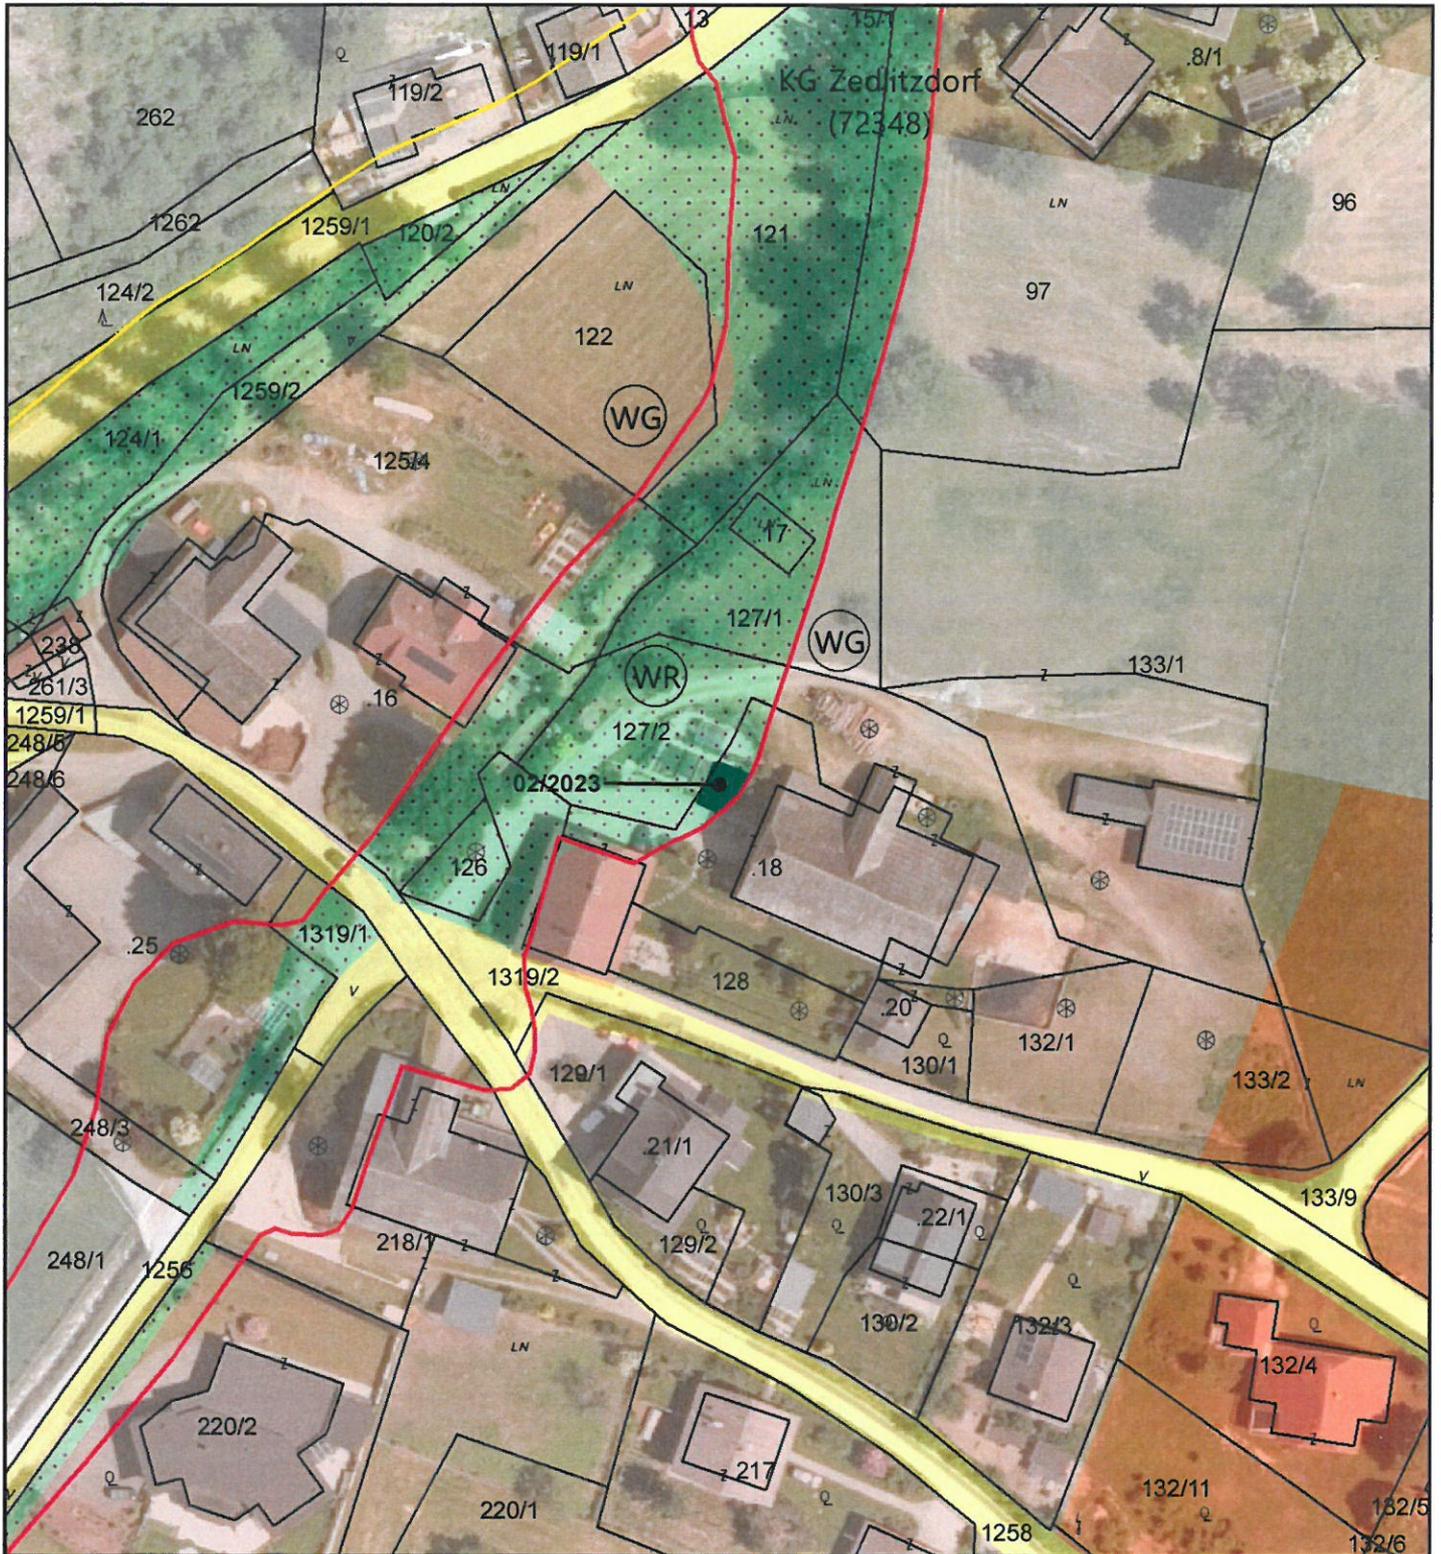

	Umwidmung von	Umwidmung in	KG	Grundparzelle	Ausmaß in m ²
	Grünland Immissionsschutzstreifen	Grünland Carport	Zedlitzdorf	Teil von .18 Teil von 127/2	29 <u>1</u> 30

Kundmachung von: _____ bis: _____	Gemeinderatsbeschluss vom: _____
Genehmigungsvermerk vom: _____ Zahl: _____	



Maßstab 1:1.000 DKM 04/2023
 0 5 10 20 30 40 50 Meter
 Bearbeitung: WU/KI Datum: 07.09.2023 Plannummer.: 23511-LP-03-2023

	Umwidmung von	Umwidmung in	KG	Grundparzelle	Ausmaß in m ²
a	Grünland für die Land- und Forstwirtschaft bestimmte Fläche	Bauland Dorfgebiet	Zedlitzdorf	Teil von 496	375
b	Bauland Dorfgebiet	Grünland für die Land- und Forstwirtschaft bestimmte Fläche	Zedlitzdorf	Teil von 483 Teil von 484 Teil von 492 Teil von 494 Teil von 513 Teil von 1274	1 3 263 33 3 48 351

Kundmachung		Gemeinderatsbeschluss	
von:	bis:	vom:	
Genehmigungsvermerk			
vom:	Zahl:		

