


Maßstab 1:1.000 DKM 04/2024  
 Meter  
 Bearbeitung: WU/WA Datum: 07.07.2025 Plannummer: 23515-LP-03-2025


|  | Umwidmung von         | Umwidmung in   | KG          | Grundparzelle | Ausmaß in m <sup>2</sup> |
|--|-----------------------|--|-------------|---------------|--------------------------|
|  | Bauland<br>Dorfgebiet | Bauland<br>Dorfgebiet<br>Sonderwidmung<br>Freizeitwohnsitz | Saurachberg | 26/9          | 1.559                    |

|  |   |
|--|---|
| Kundmachung<br>von: <b>31.10.2025</b> bis: <b>28.11.2025</b>                     | Gemeinderatsbeschluss<br>vom: <b>11.12.2025</b> |
| Genehmigungsvermerk<br>vom: <b>06.04.2026</b> Zahl: <b>07-20-49-31453/2026-5</b> |   |

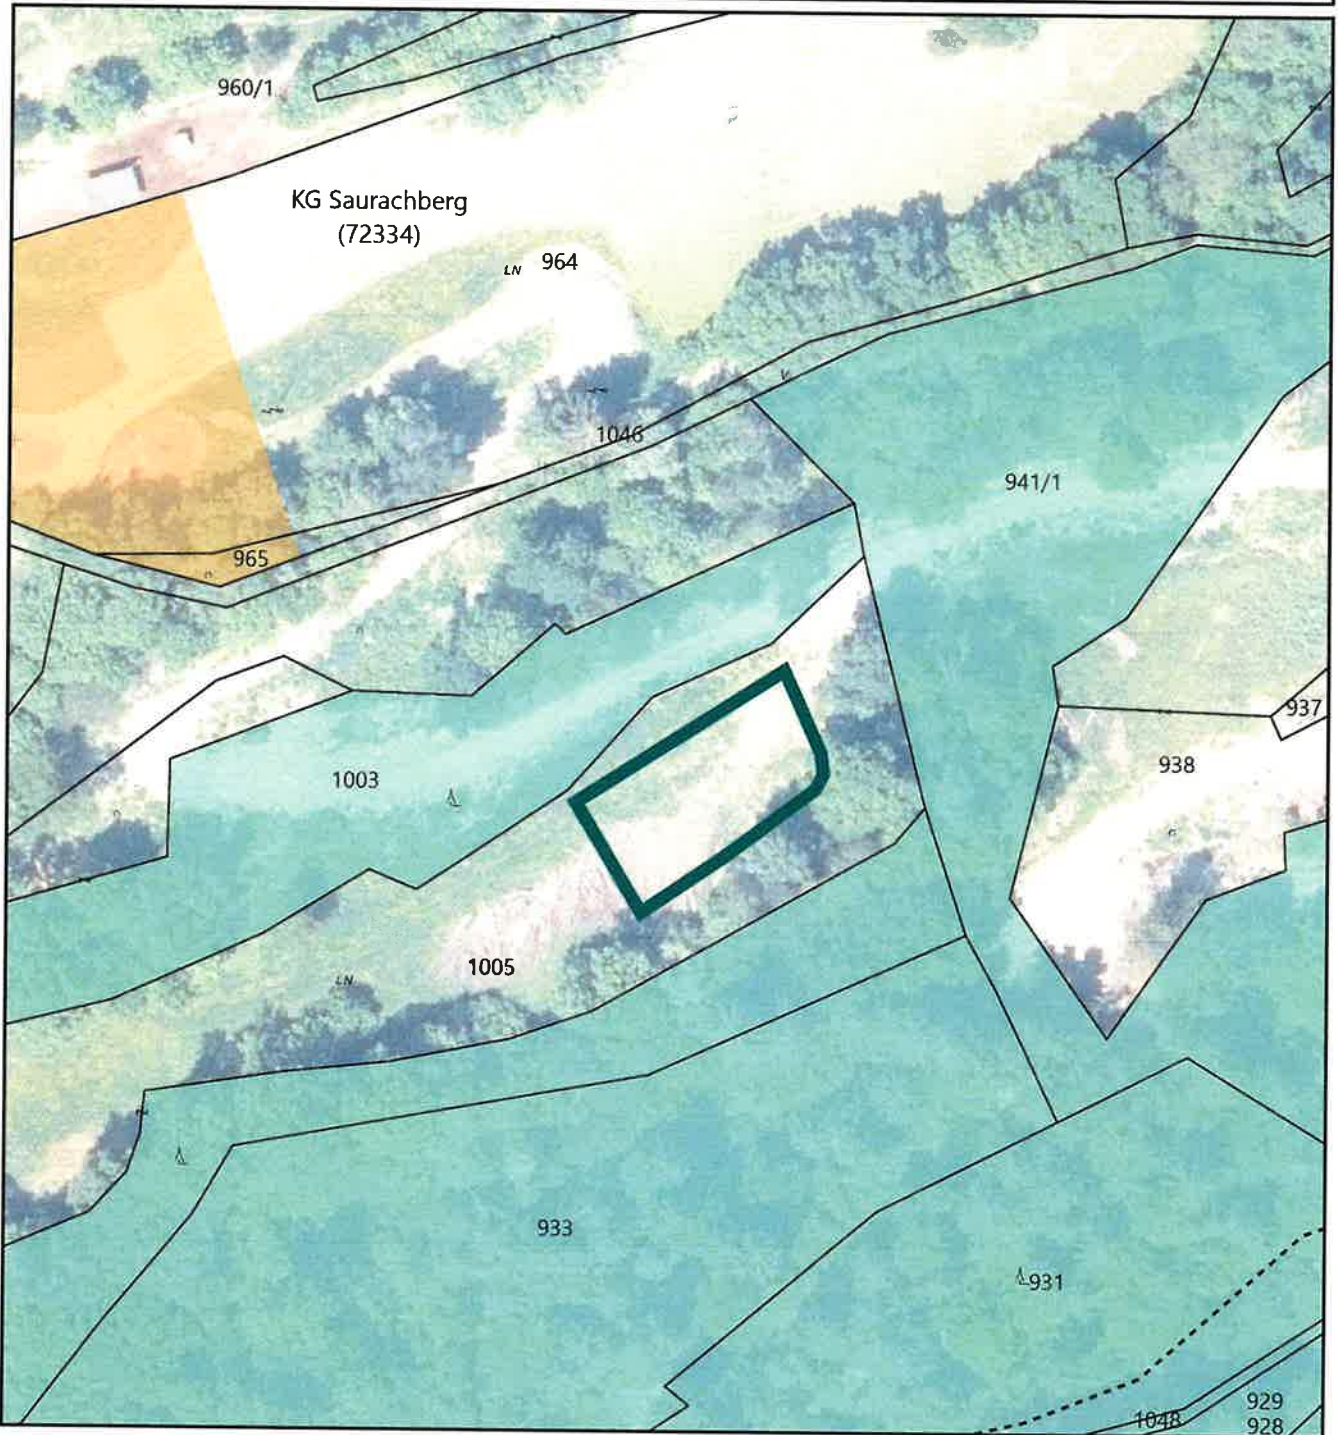

|  | Umwidmung von  | Umwidmung in                                 | KG          | Grundparzelle | Ausmaß in m <sup>2</sup> |
|--|--|--|-------------|---------------|--------------------------|
|  | Grünland<br>Für die Land- und<br>Forstwirtschaft<br>bestimmte Fläche | Grünland<br>Reitsport-,<br>Pferdesportanlage | Saurachberg | Teil von 1005 | 675                      |

|  |   |
|--|---|
| Kundmachung<br>von: <b>31.10.2025</b> bis: <b>28.11.2025</b>                     | Gemeinderatsbeschluss<br>vom: <b>11.10.2025</b> |
| Genehmigungsvermerk<br>vom: <b>06.04.2026</b> Zahl: <b>07-20-49-31453/2026-5</b> |   |

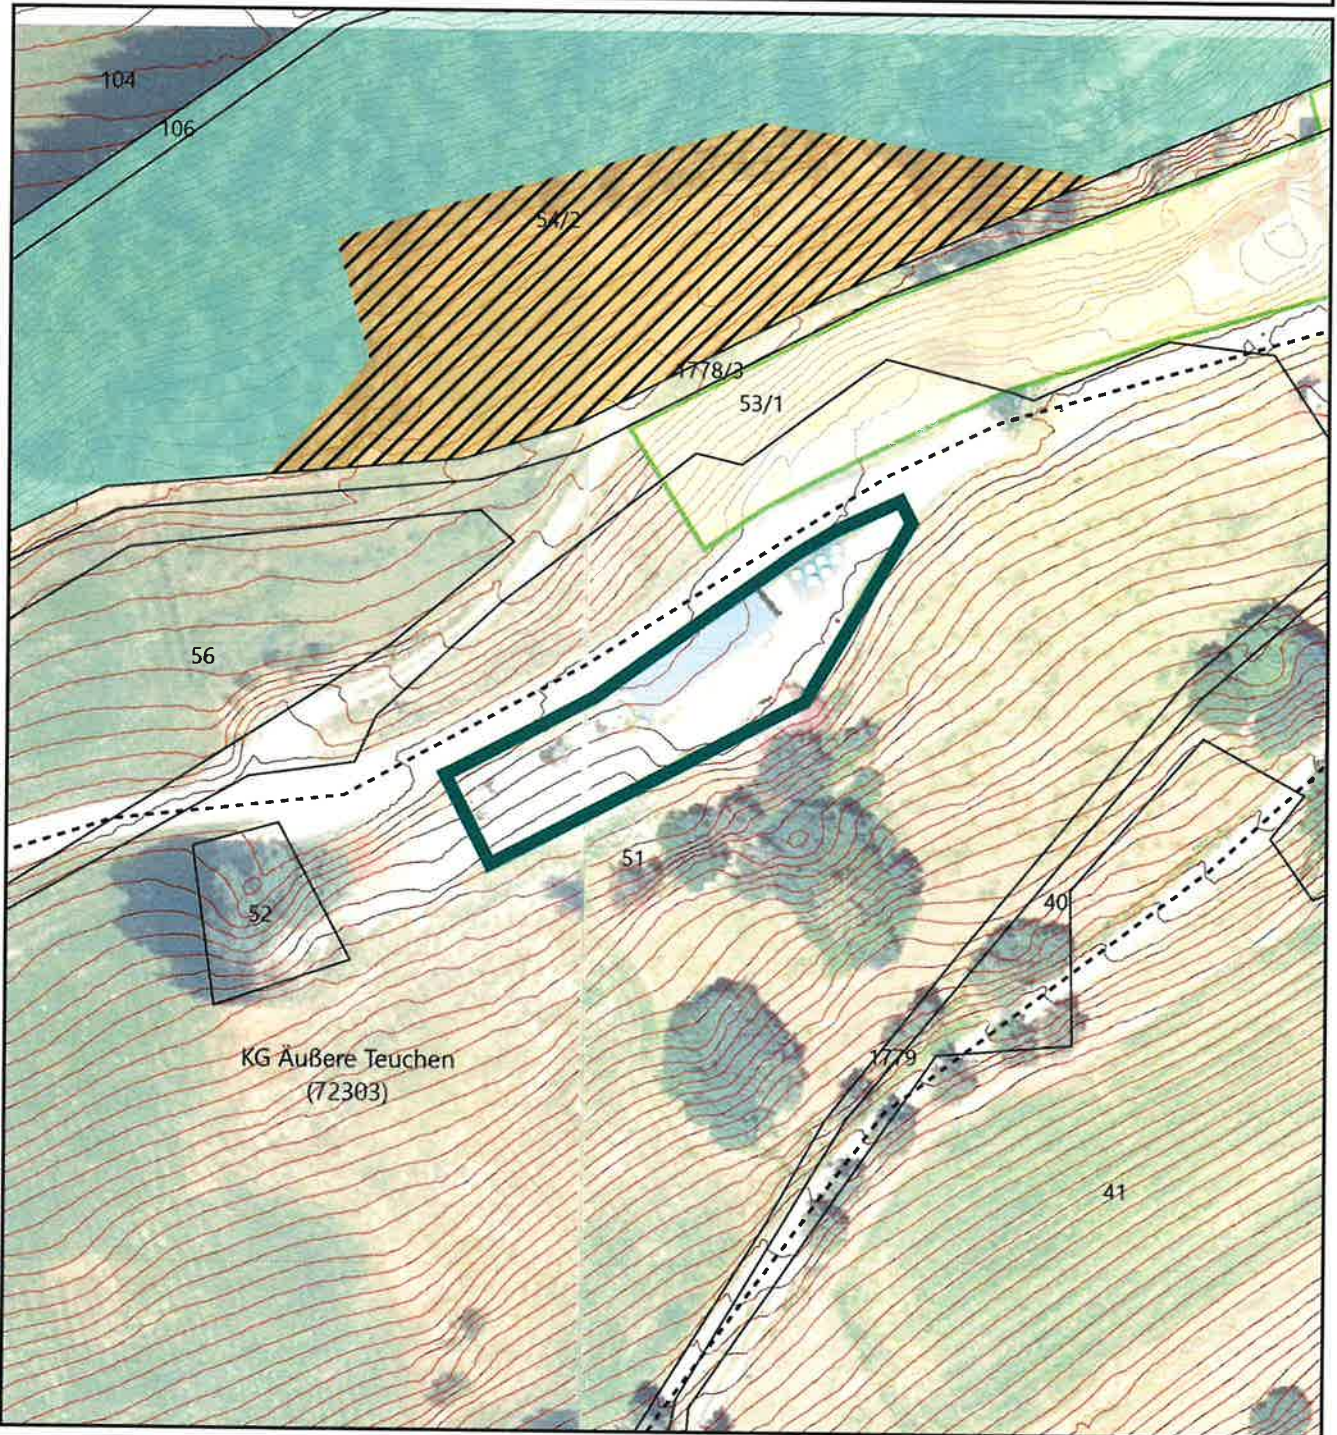

Maßstab 1:1.000 DKM 04/2025  
 Meter  
 Bearbeitung: WU/KI Datum: 03.09.2025 Plannummer: 23515-LP-06-2025

|  | Umwidmung von   | Umwidmung in                      | KG             | Grundparzelle | Ausmaß in m <sup>2</sup> |
|--|---|-----------------------------------|----------------|---------------|--------------------------|
|  | Grünland - Für die Land- und Forstwirtschaft bestimmte Fläche | Grünland Holzlager/Geräteschuppen | Äußere Teuchen | Teil von 51   | 1.186                    |

|  |   |
|--|---|
| Kundmachung<br>von: <b>31.10.2025</b> bis: <b>28.11.2025</b>                     | Gemeinderatsbeschluss<br>vom: <b>11.10.2025</b> |
| Genehmigungsvermerk<br>vom: <b>06.04.2026</b> Zahl: <b>07-20-49-31453/2026-5</b> |   |