




Gemeinde
Ossiach

Lageplan
Umwidmung 02/2022

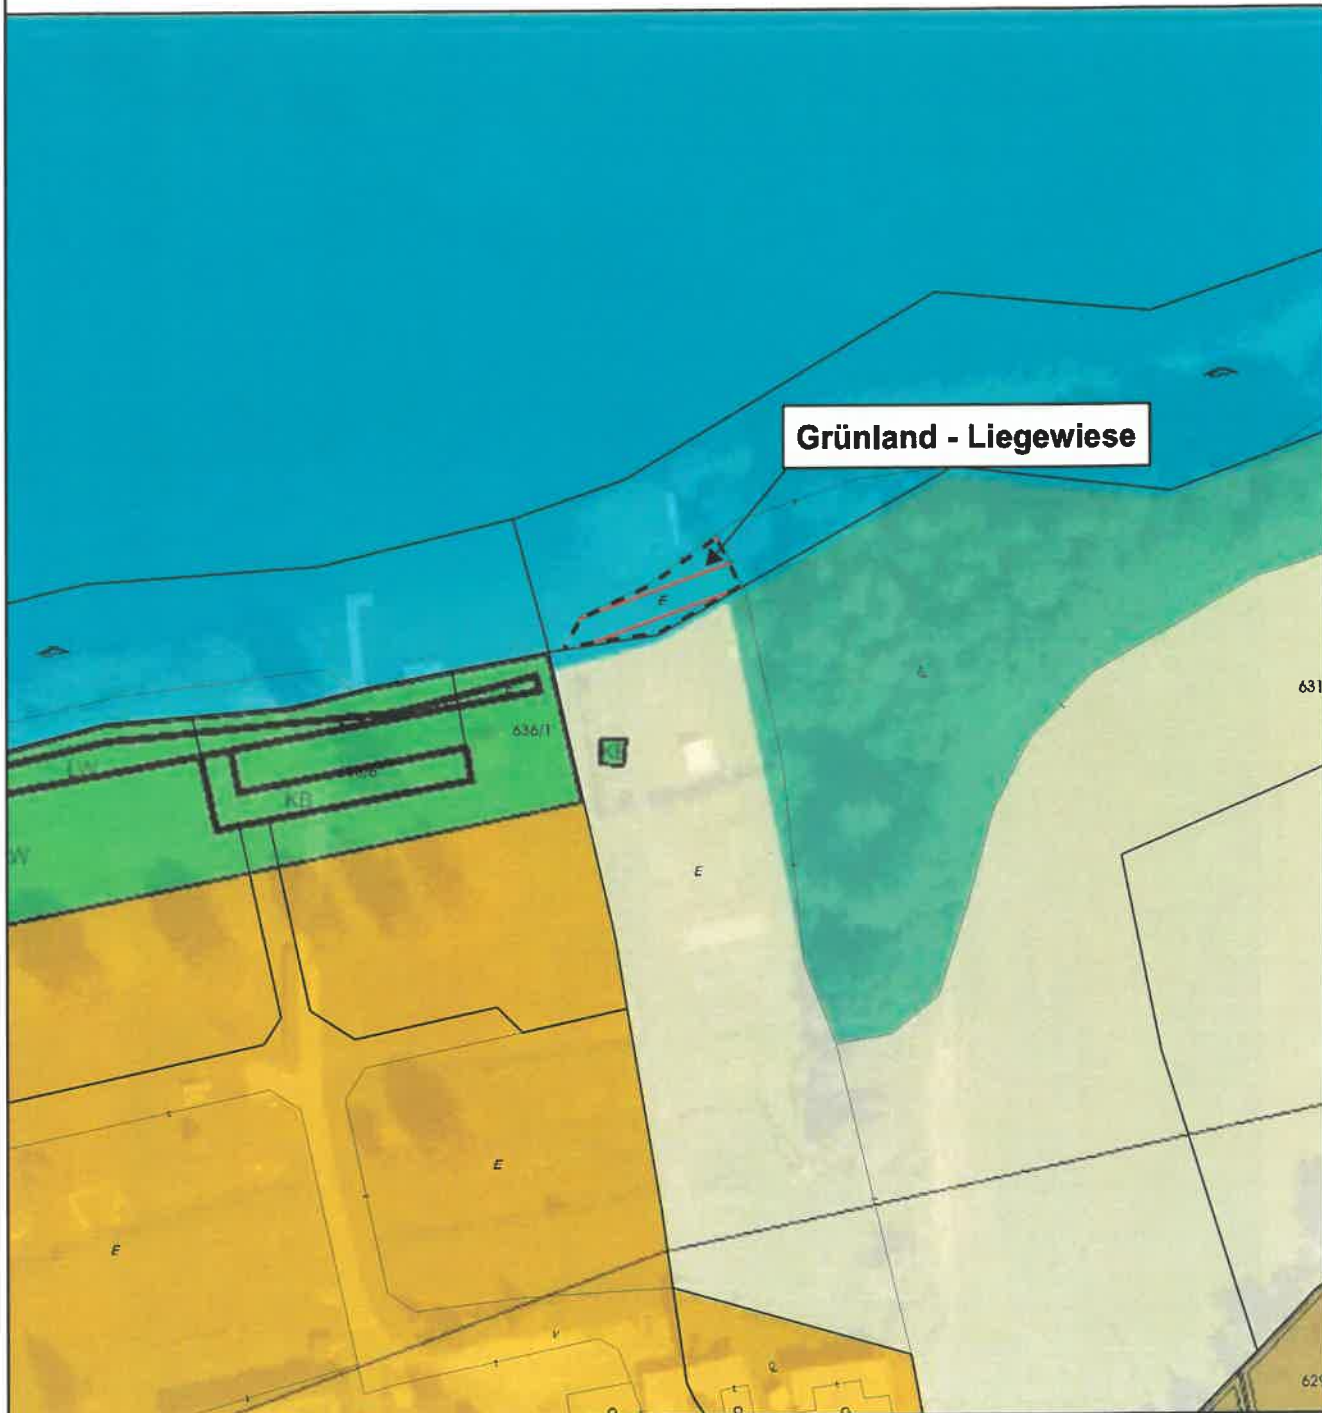

Umwidmung

von: Grünland - Land- und Forstwirtschaft
in: Grünland - Liegewiese

Katastralgemeinde: Ossiach

Grundstück(e)	Ausmaß
626(T)	145m ²
Summe:	145m²

Kundmachung von _____ bis _____

Gemeinderatsbeschluss vom _____

Völkermarkt, 23.06.2022




Mag. Dr. Silvester Jernej
Ingenieurbüro für Raumplanung und Raumordnung


Griffner Straße 16a
9100 Völkermarkt
T +43 (0) 42 32 / 37 37 5
M +43 (0) 650 / 922 47 37
office@raumplanung-jernej.at
www.raumplanung-jernej.at



**Gemeinde
Ossiach**

Lageplan

Umwidmung 03/2022

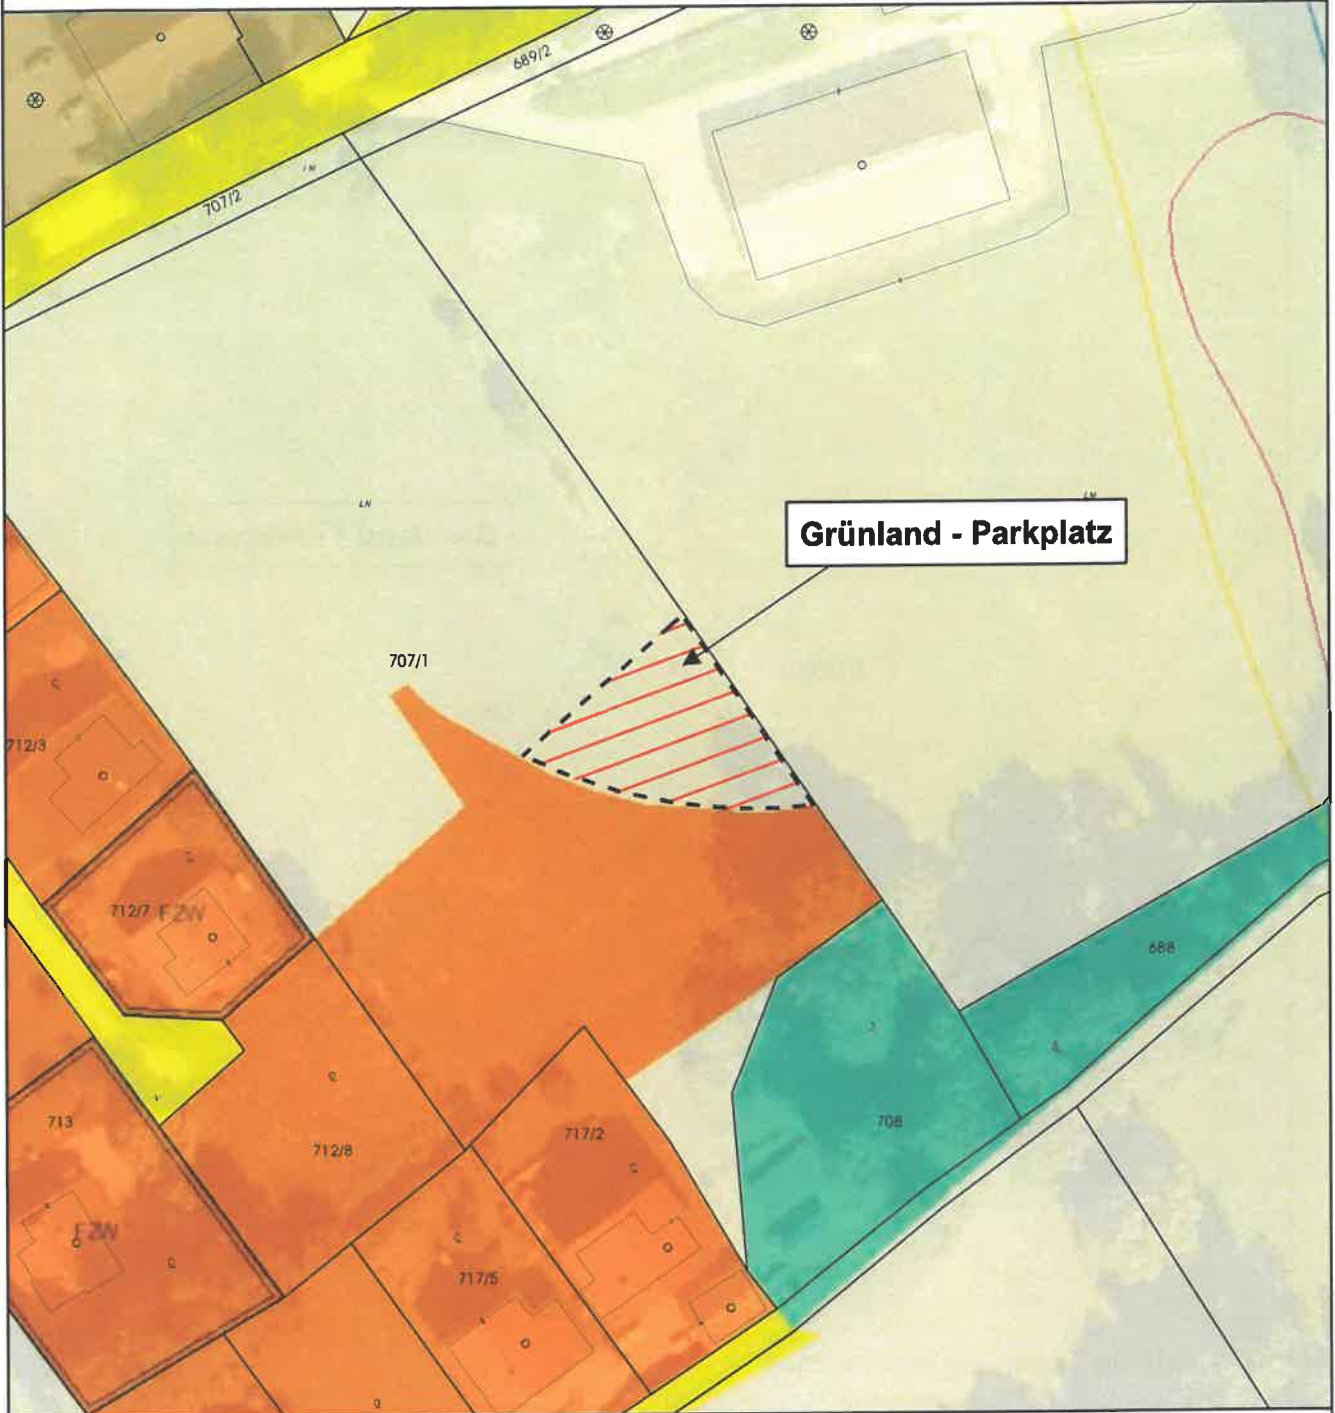

Umwidmung

von: Grünland - Land- und Forstwirtschaft

in: Grünland - Parkplatz

Katastralgemeinde: Ossiach

Grundstück(e) Ausmaß

707/1(T)	520m ²
Summe:	520m²

Kundmachung von _____ bis _____

Gemeinderatsbeschluss vom _____

Völkermarkt, 21.06.2022




Mag. Dr. Silvester Jernej
Ingenieurbüro für Raumplanung und Raumordnung


Griffner Straße 16a
9100 Völkermarkt
T = +43 (0) 42 32 / 37 37 5
M = +43 (0) 650 / 922 47 37
office@raumplanung-jernej.at
www.raumplanung-jernej.at



Gemeinde
Ossiach

Lageplan

Umwidmung 04/2022

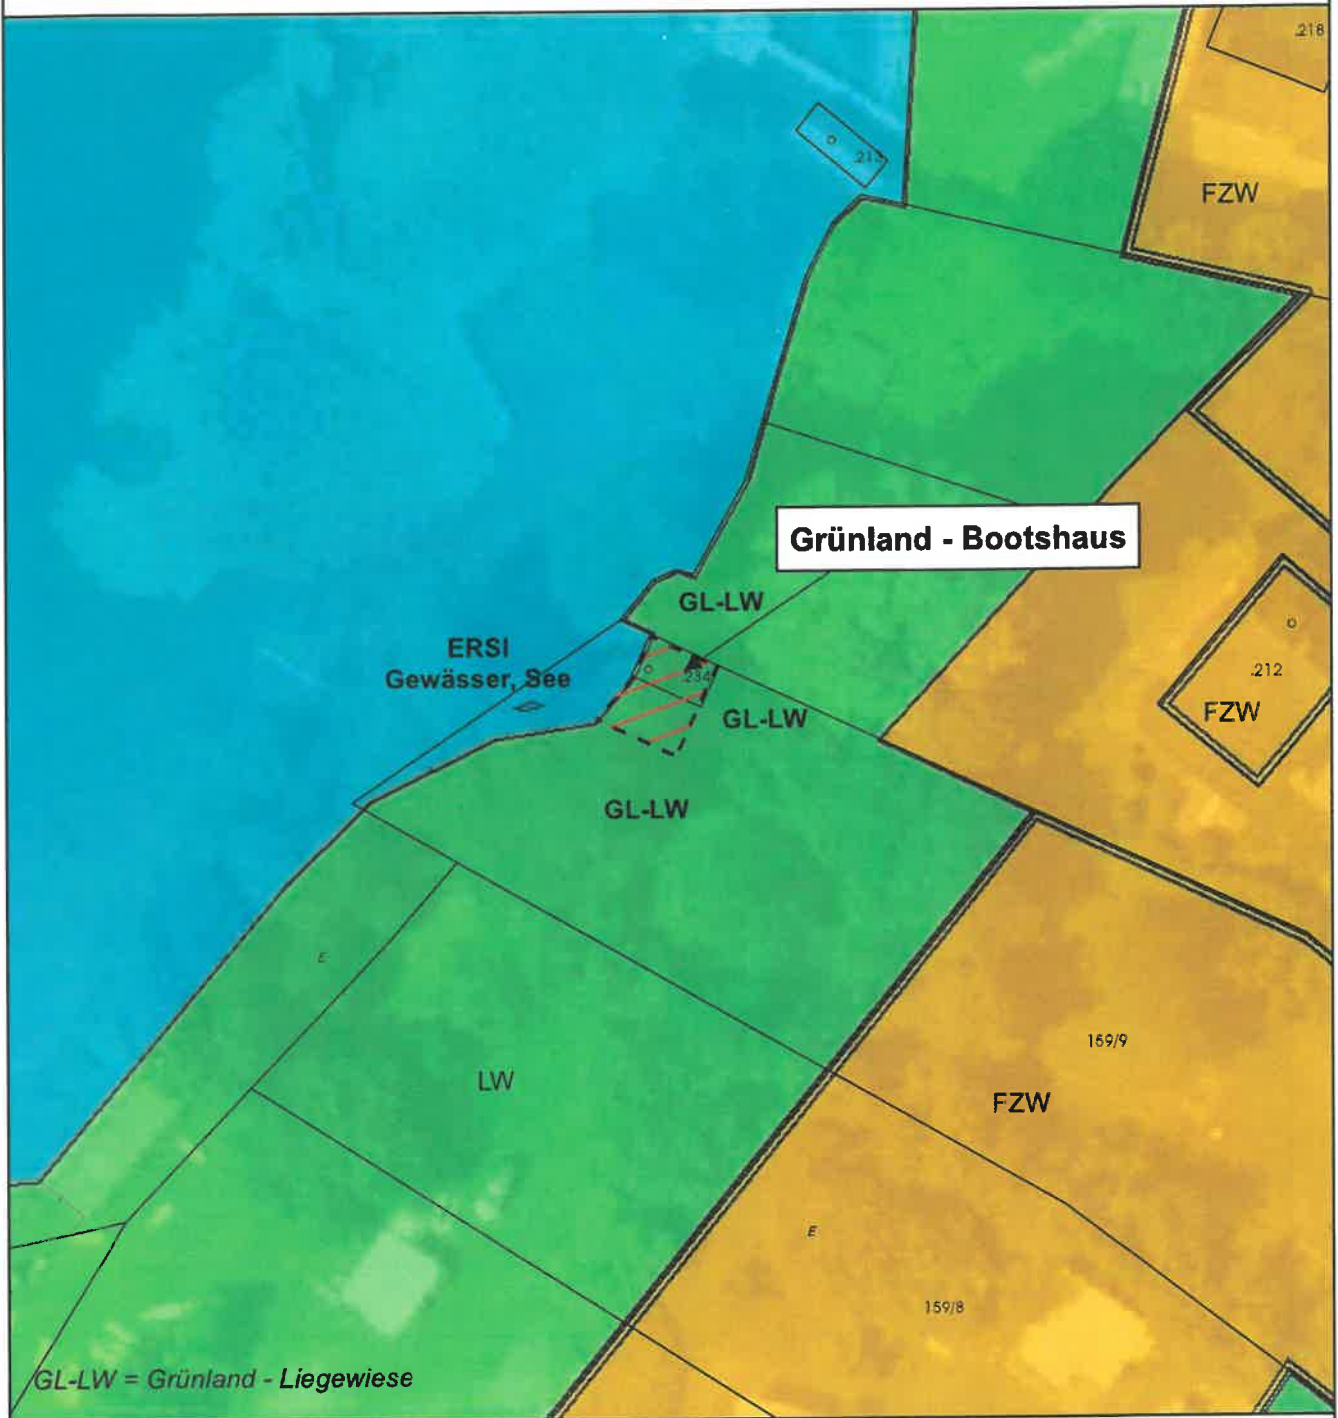

Umwidmung

von: Grünland - Lieg wiese
in: Grünland - Bootshaus

Katastralgemeinde: Ossiach

Grundstück(e)	Ausmaß
.234	15m ²
159/9(T)	21m ²
Summe:	36m²

Kundmachung von _____ bis _____

Gemeinderatsbeschluss vom _____

Völkermarkt, 23.06.2022




Mag. Dr. Silvester Jernej
Ingenieurbüro für Raumplanung und Raumordnung


Griffner Straße 16a
9100 Völkermarkt
T +43 (0) 42 32 / 37 37 5
M +43 (0) 650 / 922 47 37
office@raumplanung-jernej.at
www.raumplanung-jernej.at



**Gemeinde
Ossiach**

Lageplan

Umwidmung 06/2022

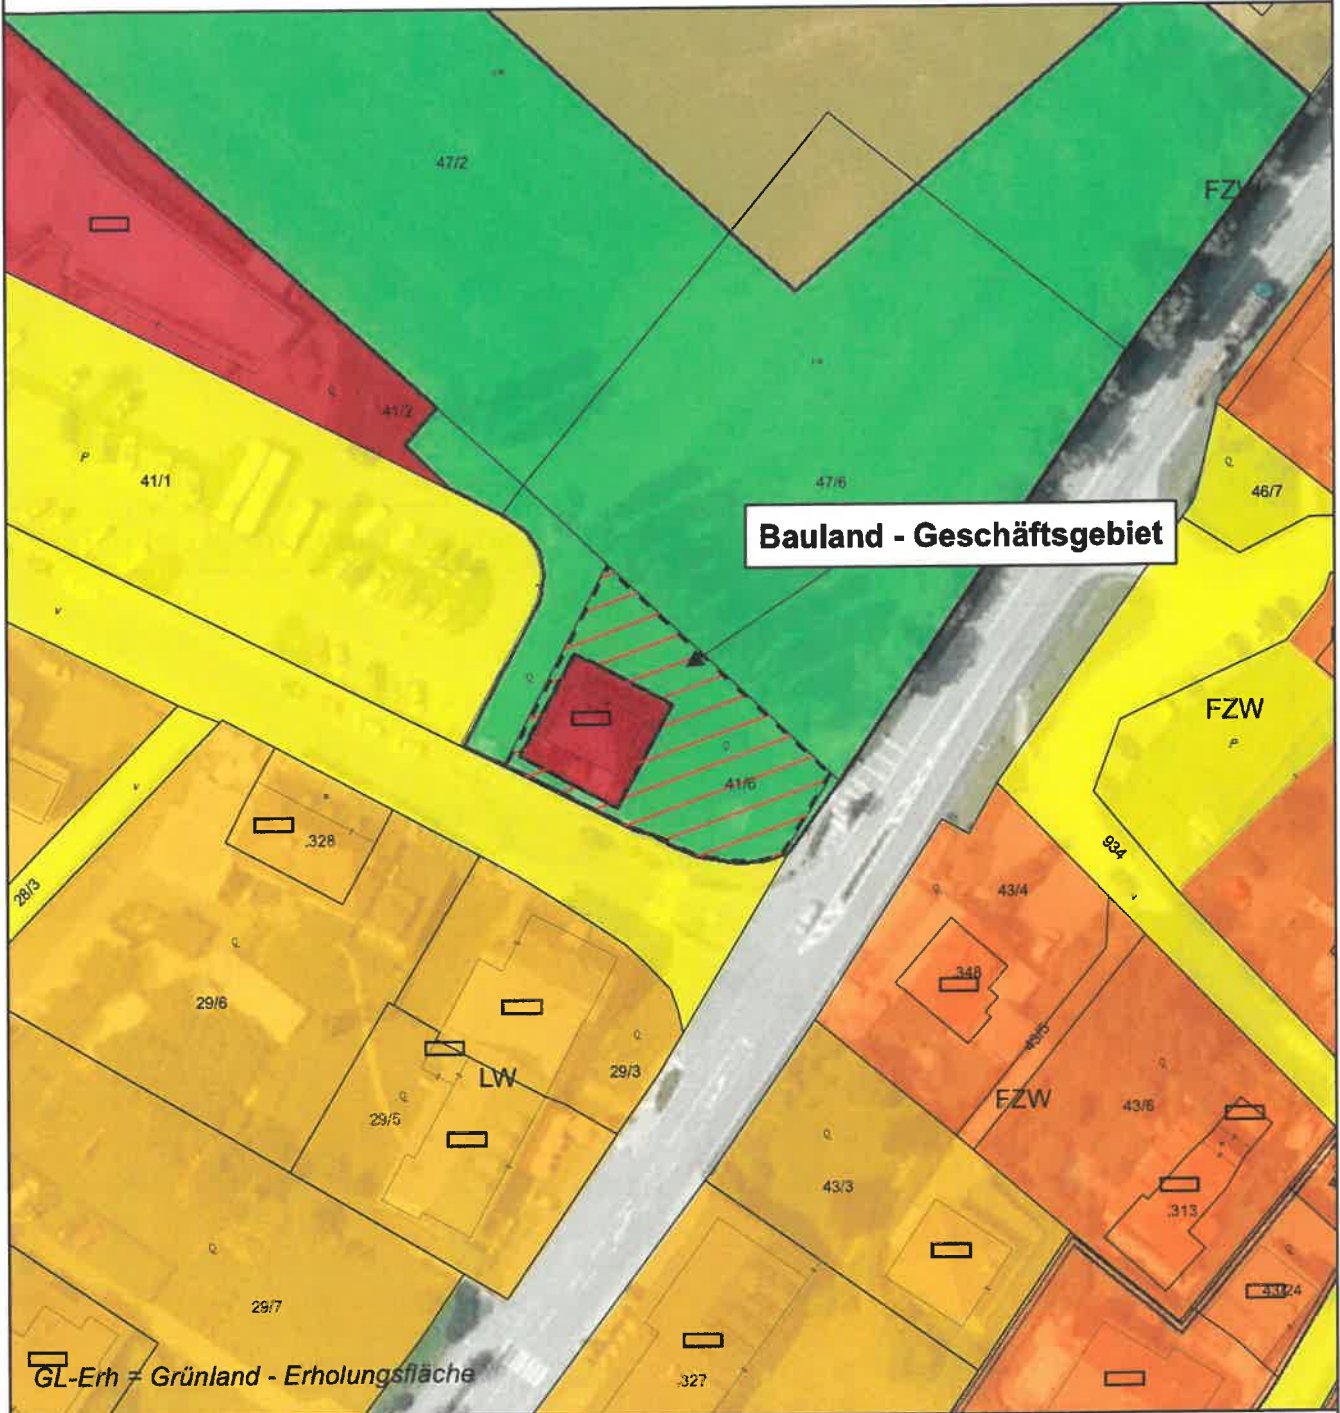

GL-Erh = Grünland - Erholungsfläche

Umwidmung

von: Grünland - Erholungsfläche

in: Bauland - Geschäftsgebiet

Katastralgemeinde: Ossiach

Grundstück(e) Ausmaß

41/6(T)	690m ²
Summe:	690m ²

Kundmachung von _____ bis _____

Gemeinderatsbeschluss vom _____

Völkermarkt, 22.07.2022




Mag. Dr. Silvester Jernej
Ingenieurbüro für Raumplanung und Raumordnung

Griffner Straße 16a
9100 Völkermarkt
T +43 (0) 42 32 / 37 37 5
M +43 (0) 650/922 47 37
office@raumplanung-jernej.at
www.raumplanung-jernej.at

