




**Gemeinde
Ossiach**

**Lageplan Aufhebung AUGB Nr. 16
Umwidmung 10/2022**

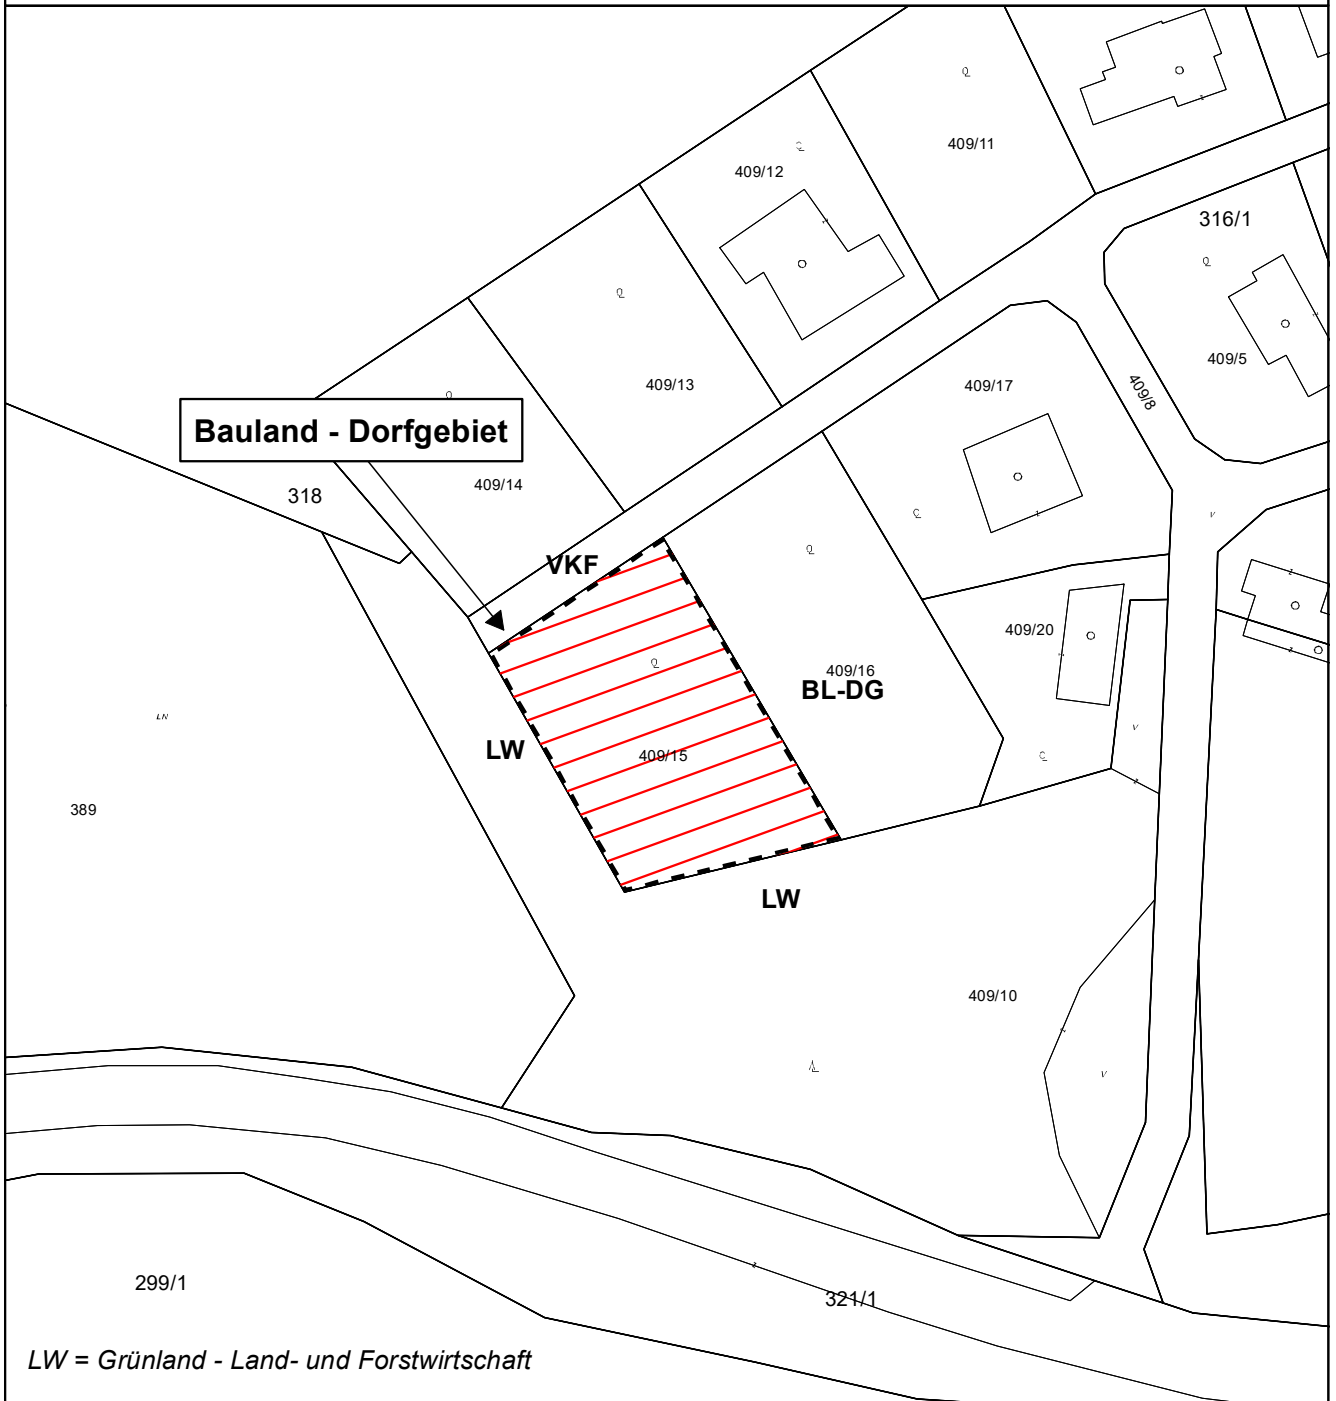

Umwidmung

von: Bauland - Dorfgebiet - Aufschließungsgebiet

in: Bauland - Dorfgebiet

Katastralgemeinde: Ossiach

Grundstück(e)

Ausmaß

409/15

1.159m²

Summe:

1.159m²

Kundmachung von _____ bis _____

Gemeinderatsbeschluss vom _____

Völkermarkt, 21.10.2022




Mag. Dr. Silvester Jernej
Ingenieurbüro für Raumplanung und Raumordnung

Griffner Straße 16a
9100 Völkermarkt
T +43 (0) 42 32 / 37 37 5
M +43 (0) 650 / 922 47 37
office@raumplanung-jernej.at
www.raumplanung-jernej.at

