


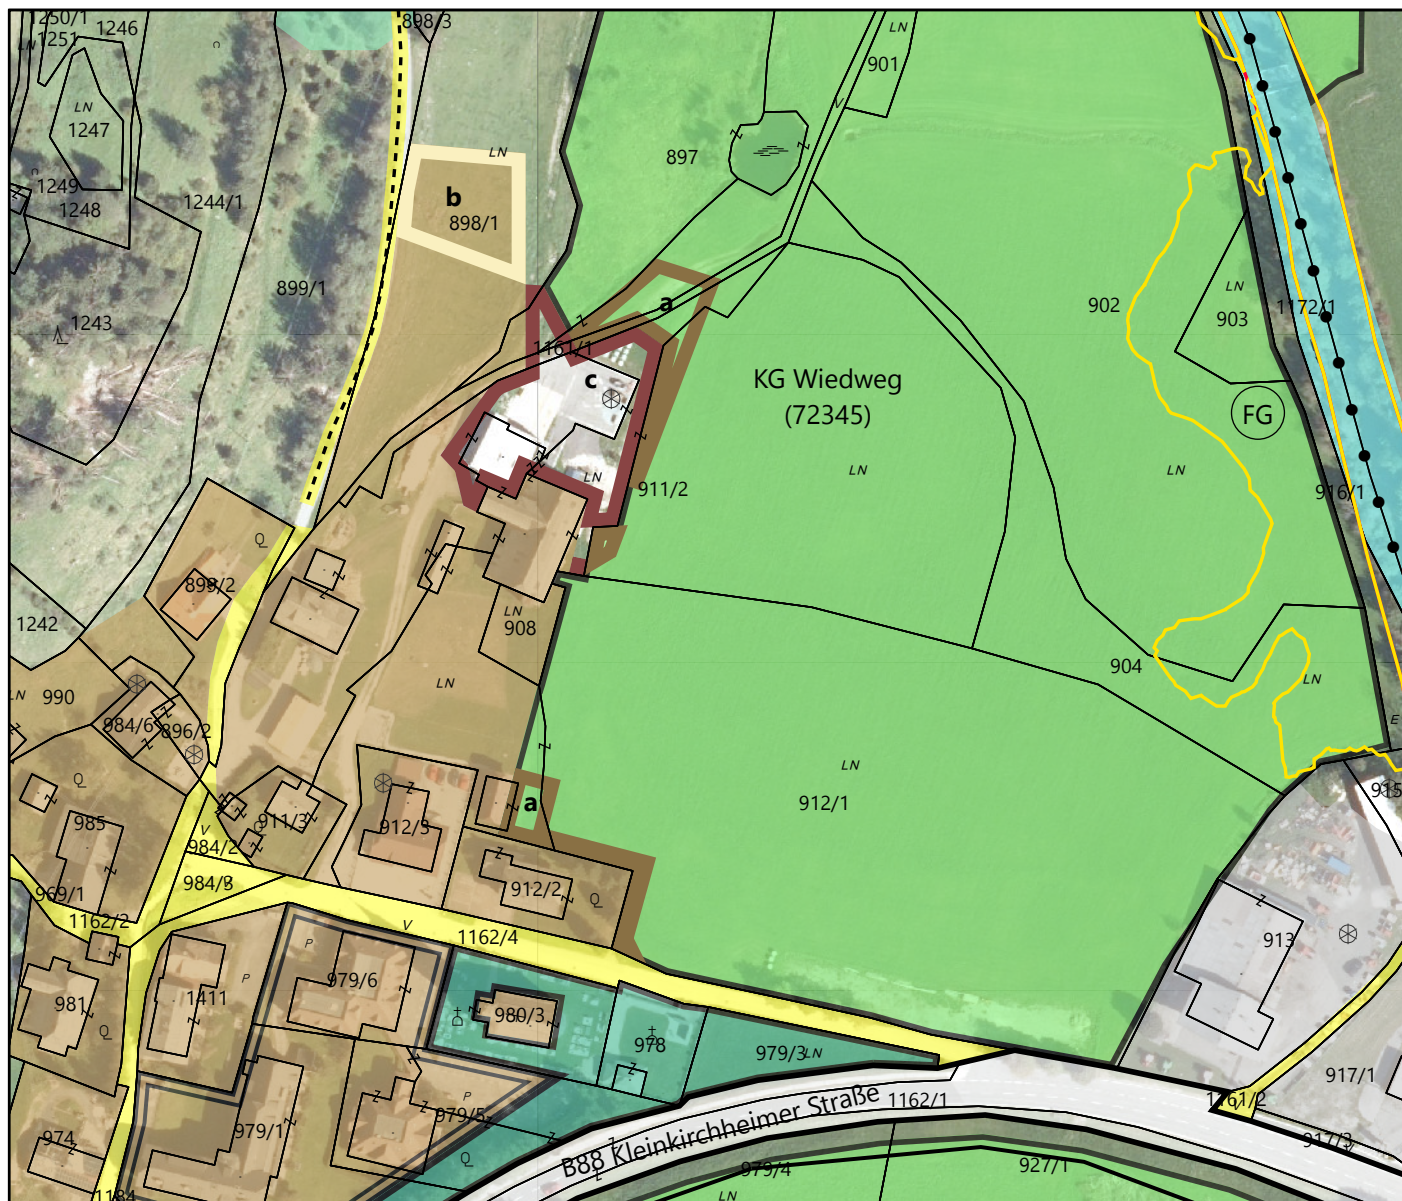

Maßstab 1:2.000 DKM 04/2024
0 5 10 20 30 40 50 Meter

Bearbeitung: WU/KI Datum: 19.09.2024 Plannummer: 23529-LP-03-2025

	Umwidmung von	Umwidmung in	KG	Grundparzelle	Ausmaß in m ²
a	Grünland Golfplatz	Bauland Dorfgebiet	Wiedweg	Teil von 897 Teil von 911/2 Teil von 912/1 Teil von 1161/1	286 515 500 95
b	Bauland Dorfgebiet	Grünland - Für die Land- und Forstwirtschaft bestimmte Fläche	Wiedweg	Teil von 898/1	983
c	Grünland - Für die Land- und Forstwirtschaft bestimmte Fläche	Bauland Dorfgebiet	Wiedweg	Teil von 897 Teil von 898/1 Teil von 911/2 Teil von 1161/1	135 18 1.853 40

Kundmachung von: bis:	Gemeinderatsbeschluss vom:
Genehmigungsvermerk vom: Zahl:	

