




**GEMEINDE STEUERBERG
UMWIDMUNGSLAGEPLAN 4/2021**

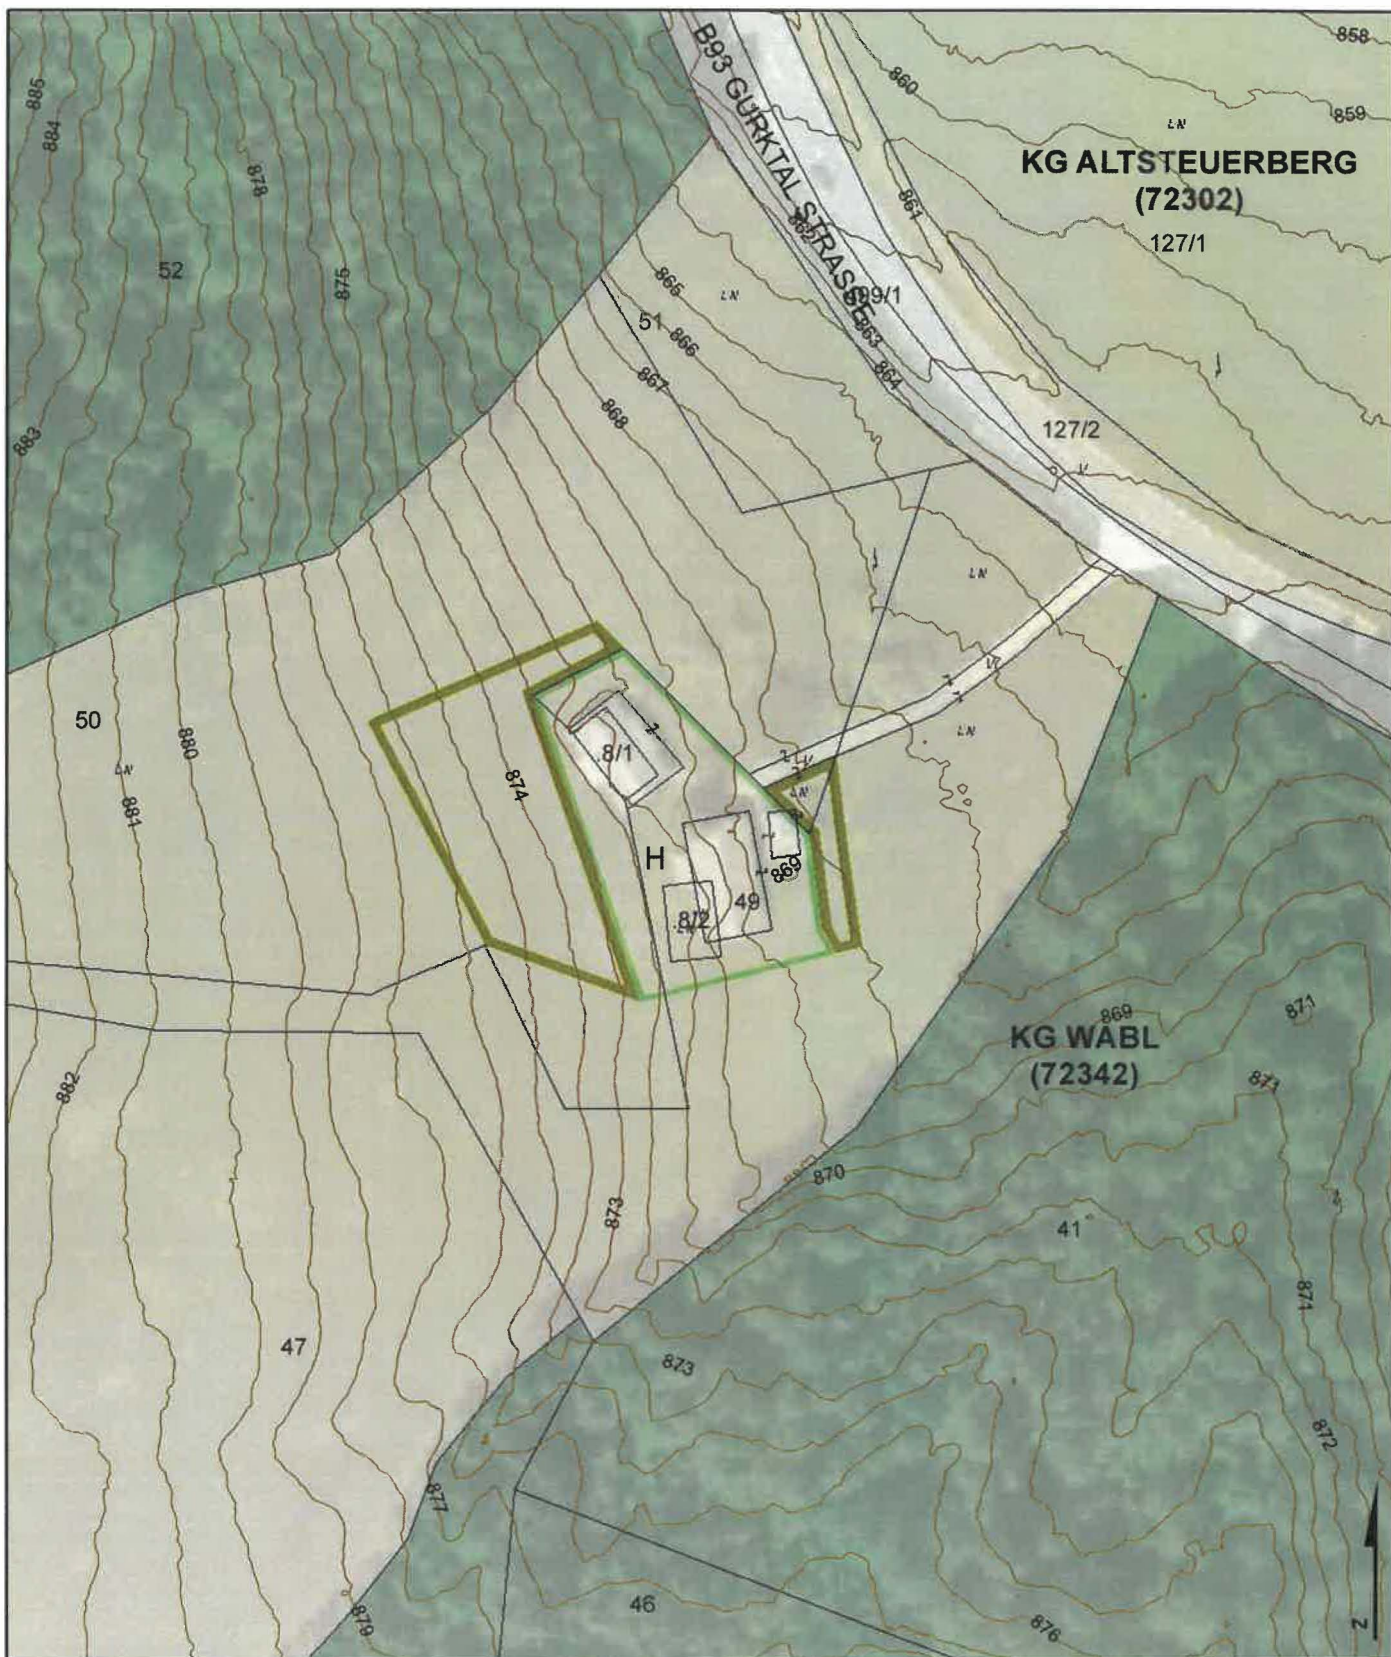

UMWIDMUNG VON GRÜNLAND FÜR DIE LAND- UND FORSTWIRTSCHAFT BESTIMMTE FLÄCHEN
IN GRÜNLAND HOFSTELLE EINES LAND- UND FORSTWIRTSCHAFTLICHEN BETRIEBES,
GP 49 TLW. (100 M²), GP 50 TLW. (885 M²), BEIDE KG WABL, INSGESAMT 985 M²

KUNDMACHUNG

VON: 16.01.2025

BIS: 13.02.2025

GEMEINDERATSBESCHLUS

S VOM: 29.04.2025

RAUMPLANUNGSBÜRO
DI JOHANN KAUFMANN
RAUMPLANUNG - STADTDESIGN

A - 9020 KLAGENFURT MIESSTALERSTRASSE 18
TEL 0463/595857 team@kaufmann.direct

GEMEINDE STEUERBERG
LAGEPLAN ZUR WIDMUNGSÄNDERUNG

M 1:1.000

ZT

Ziviltechniker
bürgen für Qualität.

BEARBEITUNG: KAU/HEI DATUM: 14.10.2021 PLANNR : 21013/LP-Steuerberg