


MULTIFUNKTIONSGEBÄUDE

30.04.2026

PROJEKTPLAN

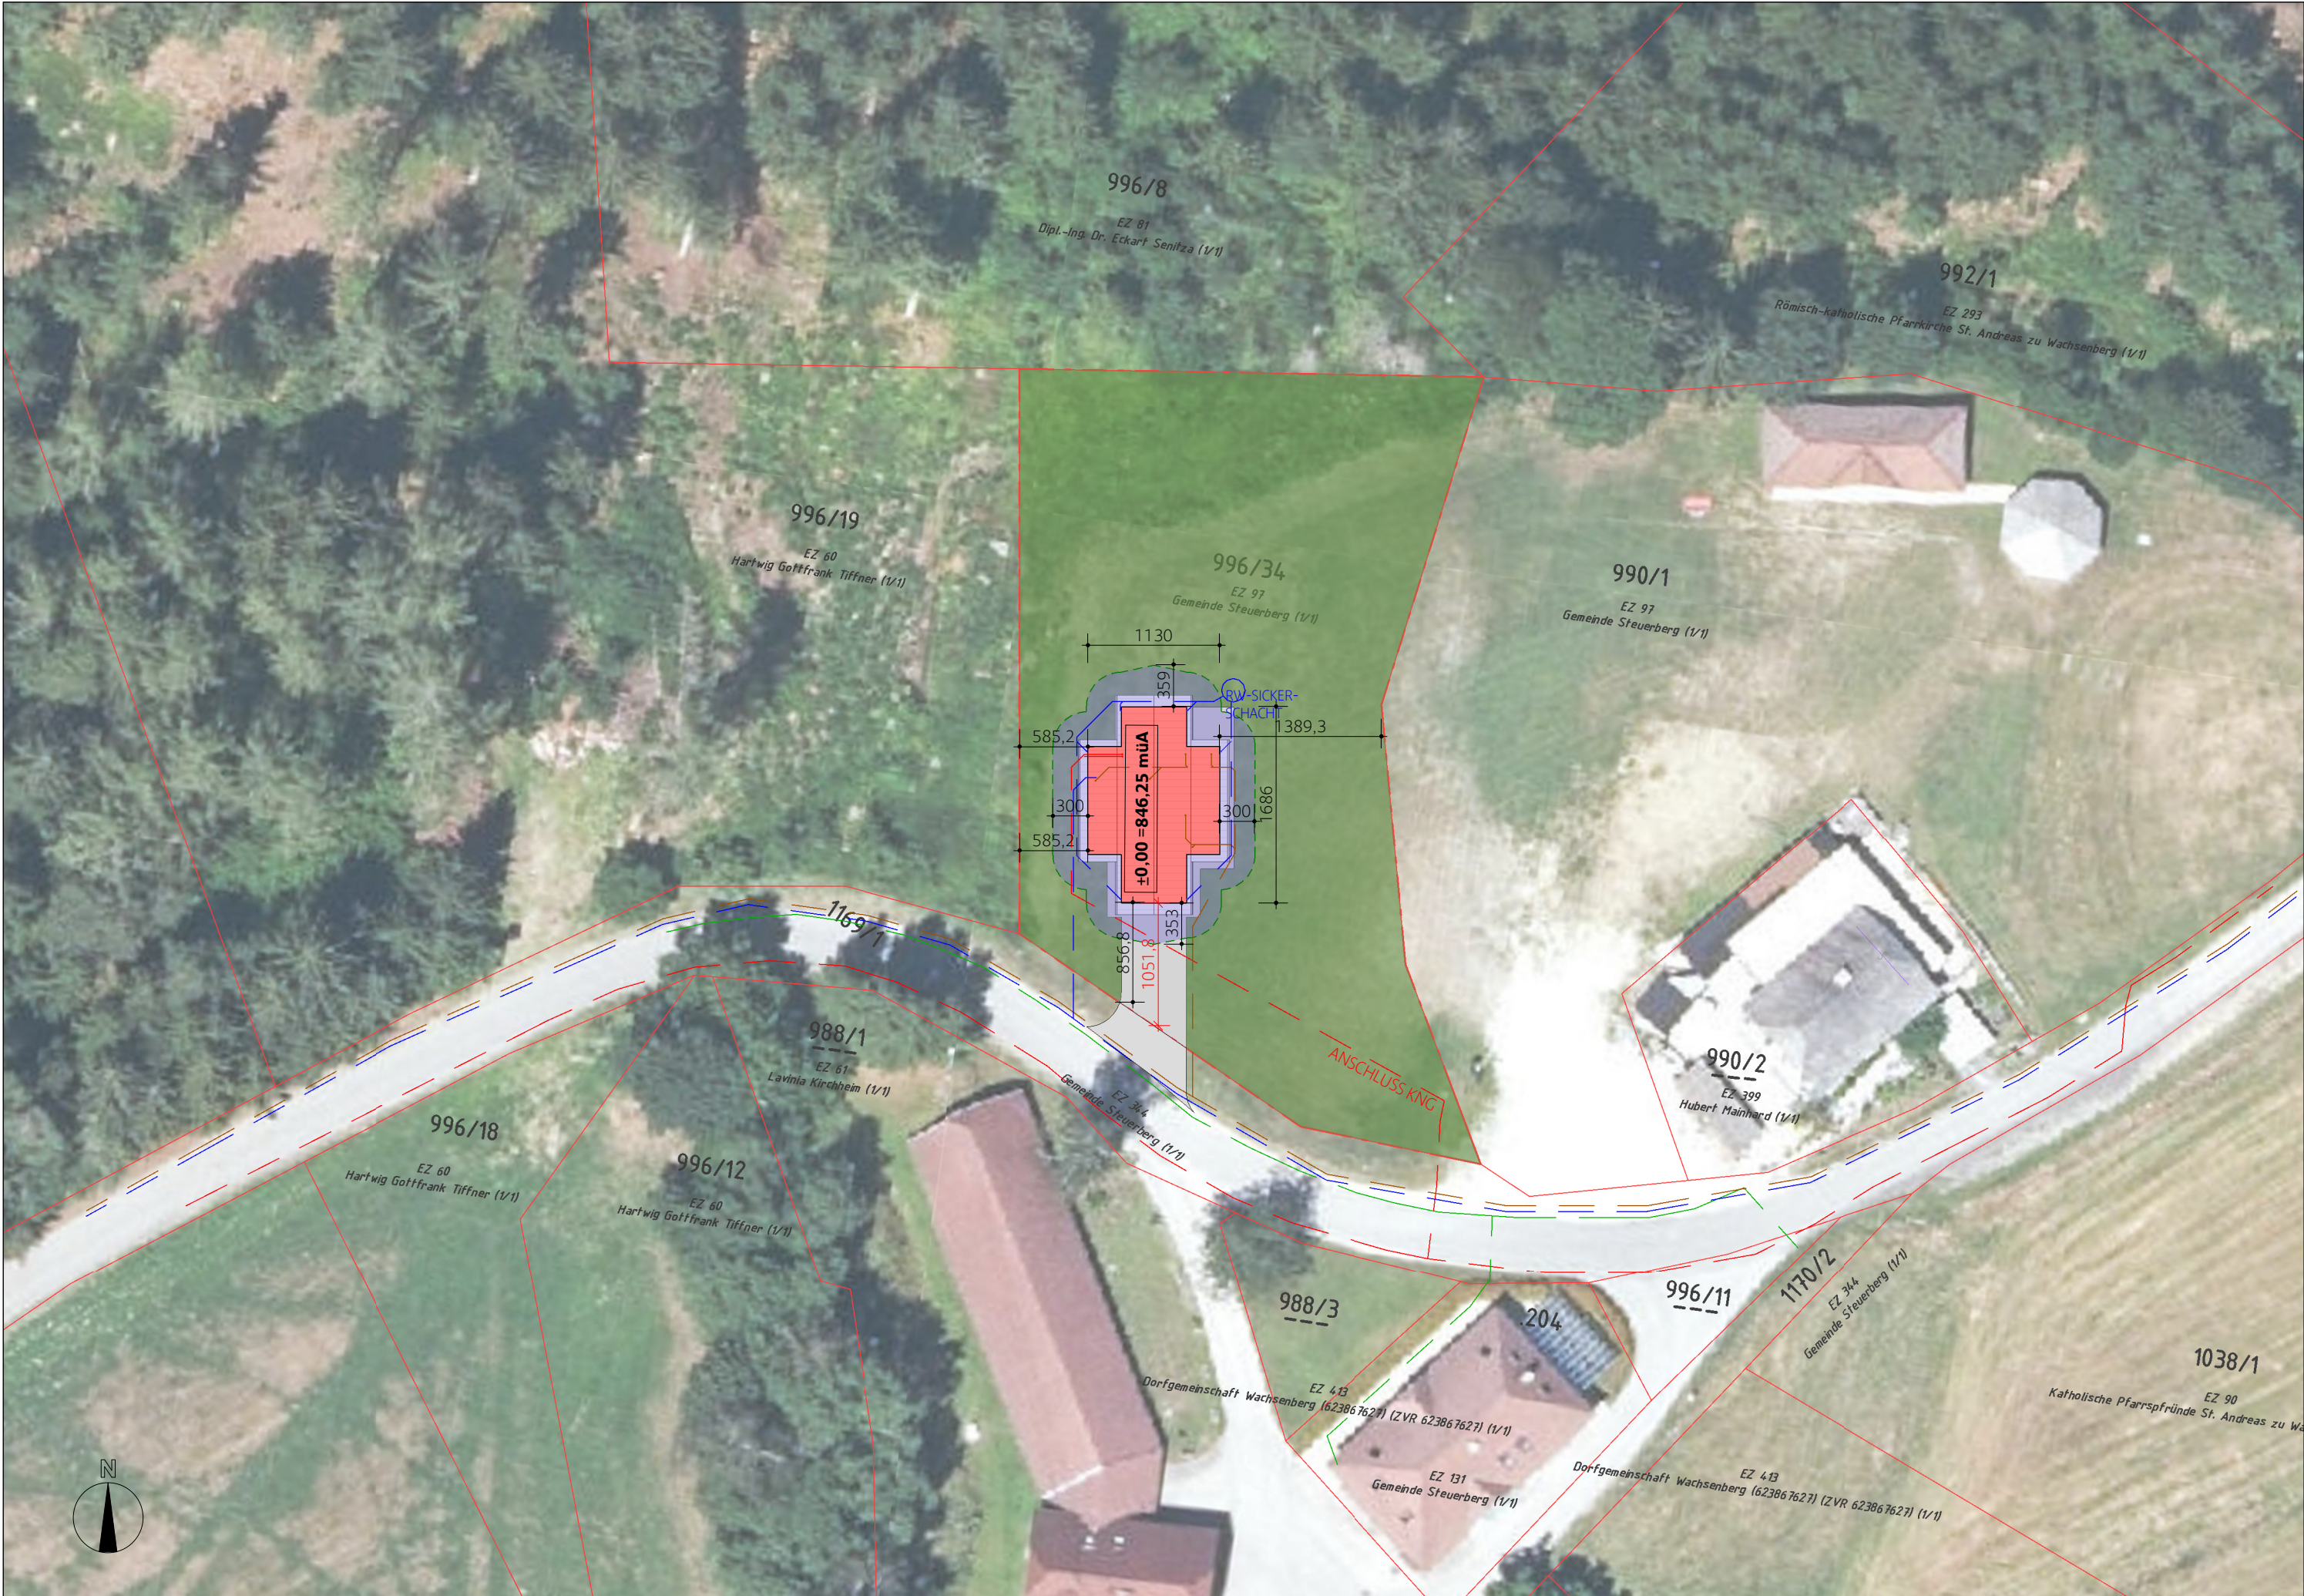

AUFBAUTEN

F1 Fußboden EG erdber.

- 1,5 cm Bodenbelag
- 7,0 cm Heizestrich
- 0,1 cm Trennlage (Dampfbremse)
- 3,0 cm TSDP EPS-W20
- 0,1 cm PE-Folie (überlappt verlegt)
- 8,5 cm EPS-Leichtschüttung (zem.geb.)
- 30,0 cm STB-Fundamentplatte (lt.Statik)
- 1,0 cm bitum. Abdichtungsbahnen
- 10,0 cm XPS-G 50 Wärmedämmung
- 8,0 cm Sauberkeitsschicht
- Rollierung (nach Erfordernis)

F2 Fußboden Garage

- Bodenbesch. od. geschl. Bodenplatte
- 30,0 cm STB-Fundamentpatte (lt.Statik) i. G.
- 1,0 cm bitum. Abdichtungsbahnen
- 10,0 cm XPS-G 50 Wärmedämmung
- 8,0 cm Sauberkeitsschicht
- Rollierung (nach Erfordernis)

D1 Dachaufbau

- Ziegeldachdeckung
- 4,0 cm Dachlattung 4/6
- 5,0 cm Konterlattung 5/8 (Hi.lü.) mit Nageldichtband
- Unterdachbahn diff.offen (sd<0.10m) erh. regens.
- 2,4 cm Rauhschalung
- 24,0 cm Sparren 10/24 lt. Statik
- dazw. MW-Dämmung
- Dampfbremse (luftd. verkl.)
- 2,4 cm Streuschalung
- 4,0 cm Installationslattung 4/6
- dazw. MW-Dämmung
- 1,5 cm GK-Beplankung

AW1 Außenwand erdber.


- Noppenbahn
- 16,0 cm XPS-Perimeterdämmung
- bitum.Abdichtung E-KV-5 2 Lg.
- Voranstrich
- 25,0 cm STB-Wand (lt. Statik)
- Spachtelung


AW2 Außenwand WDVS


- 0,5 cm Silikatsystemputz
- Armierungsmörtelschicht
- 16,0 cm Fassadendämmung EPS-F
- Klebemörtelschicht
- 25,0 cm STB-Wand (lt. Statik)
- Spachtelung


AW3 Außenwand Holzschalung


- 2,0 cm vert. offene Lärchenschalung
- Fassadenfolie (schwarz, UV-best.)
- 4,0 cm Traglattung 4/6cm
- 4,0 cm Hinterlüftungslattung 4/6cm
- 1,8 cm Holzfaserdämmplatte N+F diff.-offen
- 25,0 cm STB-Wand (lt. Statik)
- Spachtelung

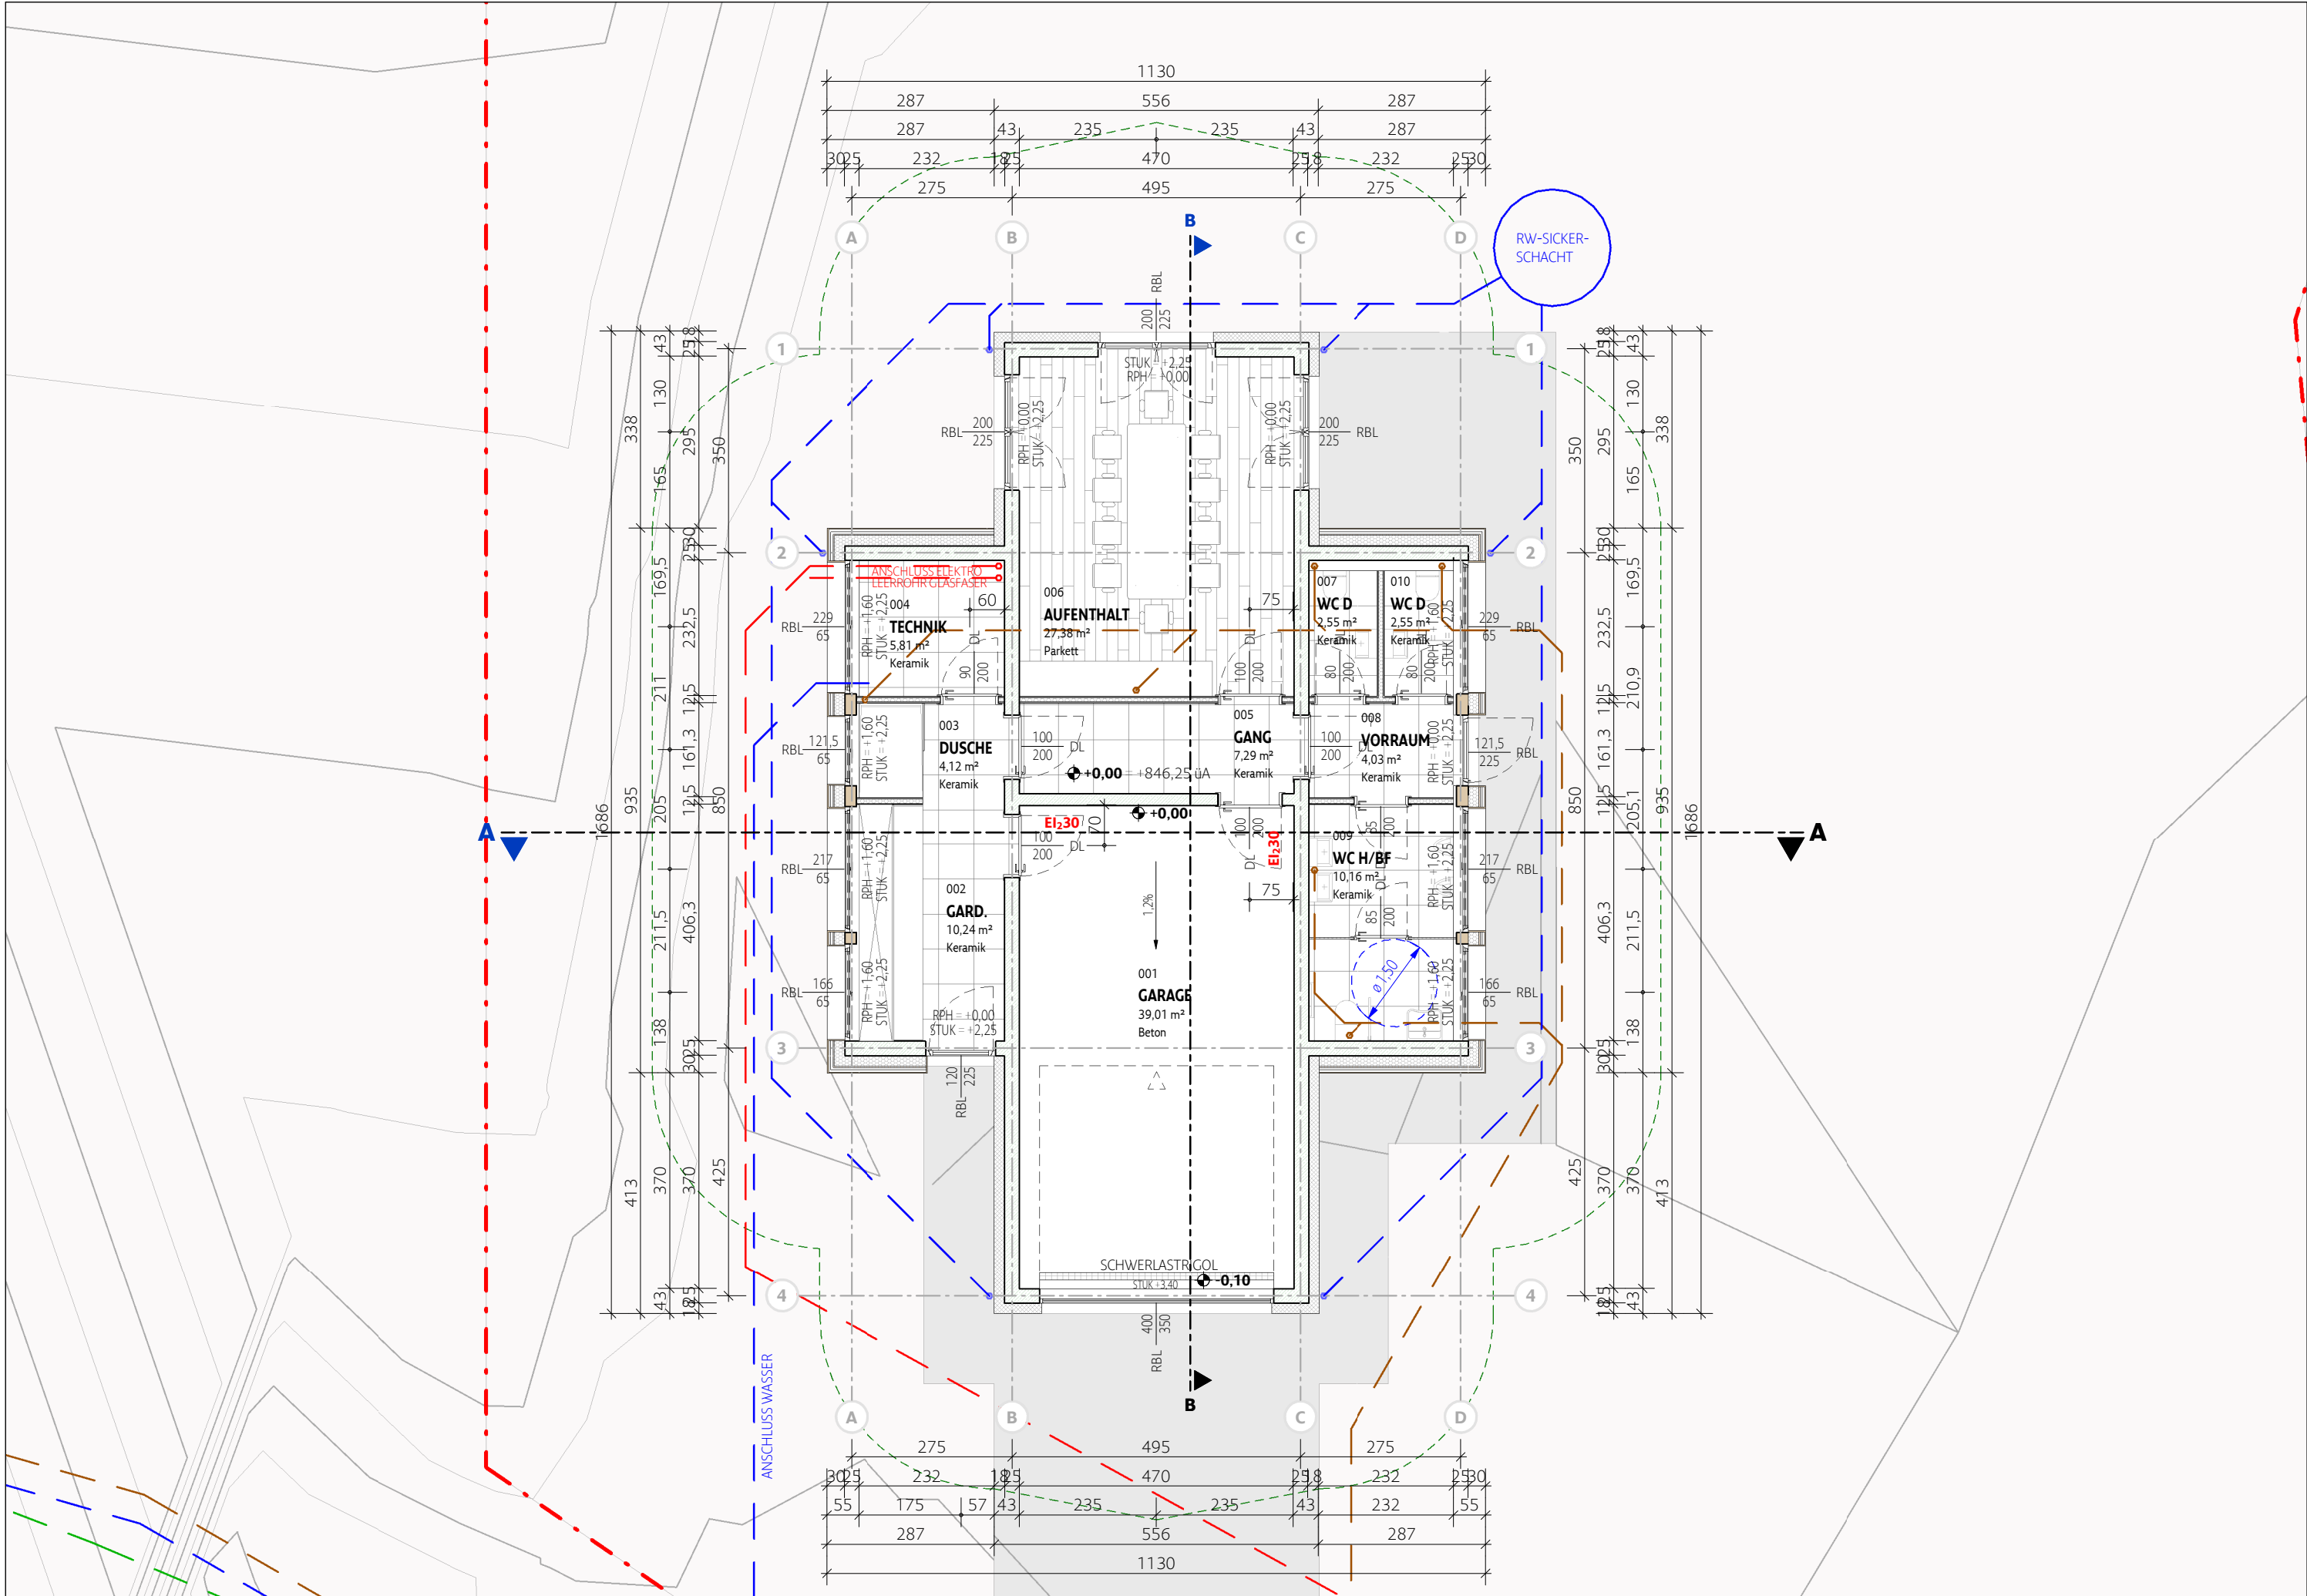


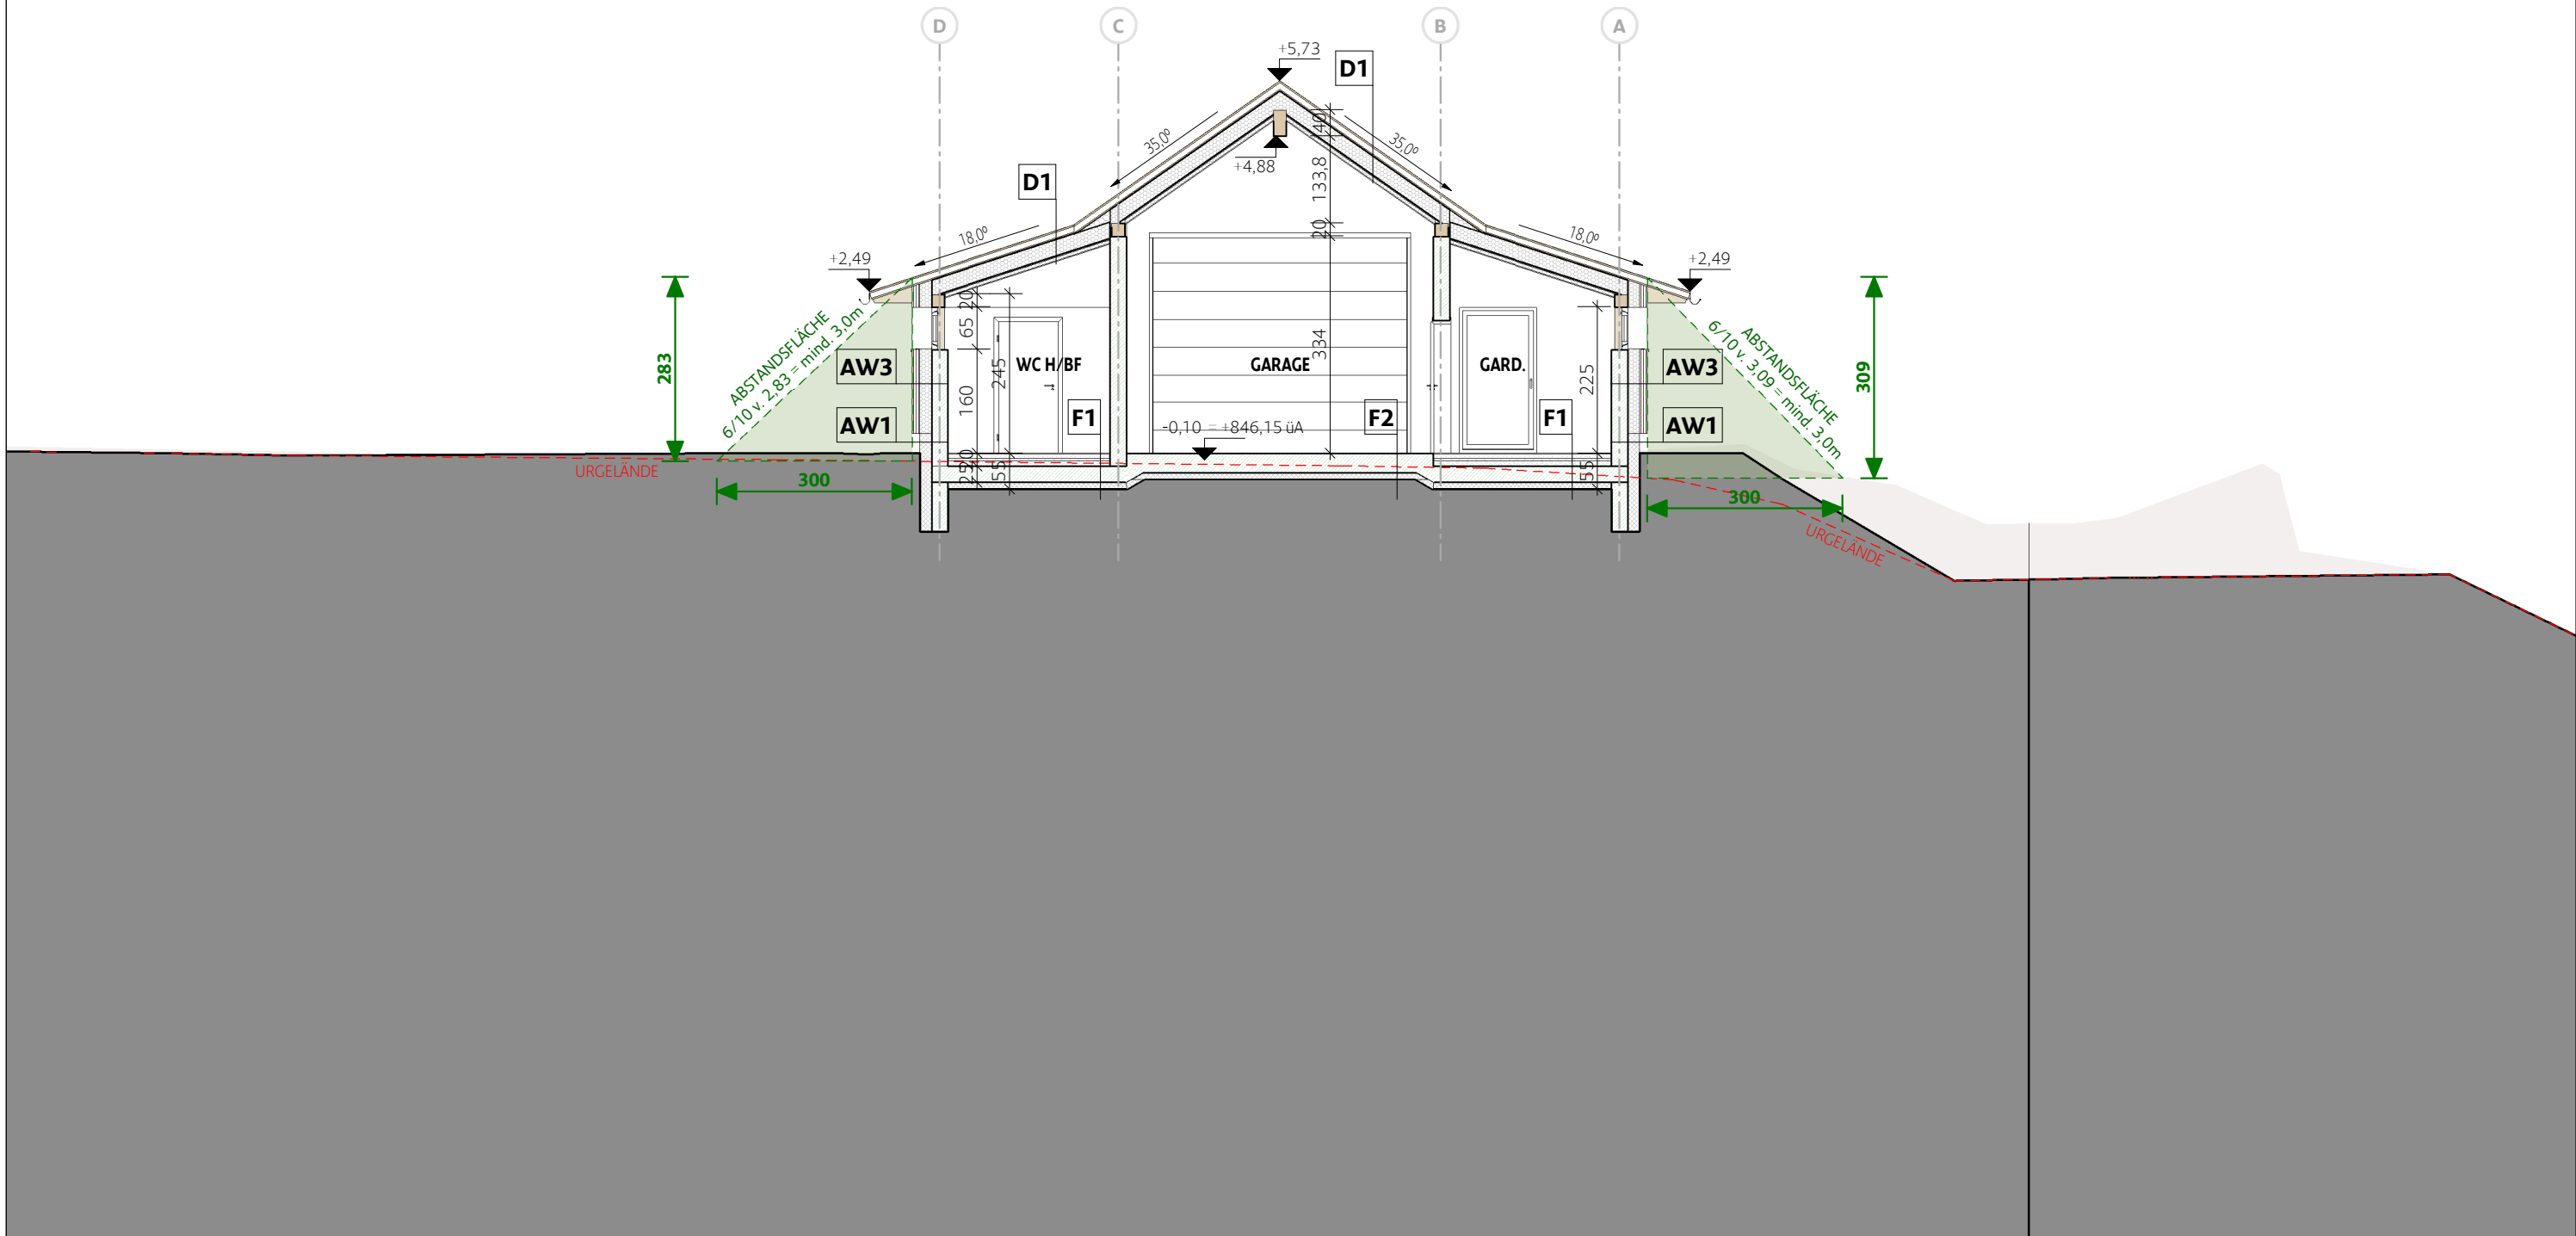


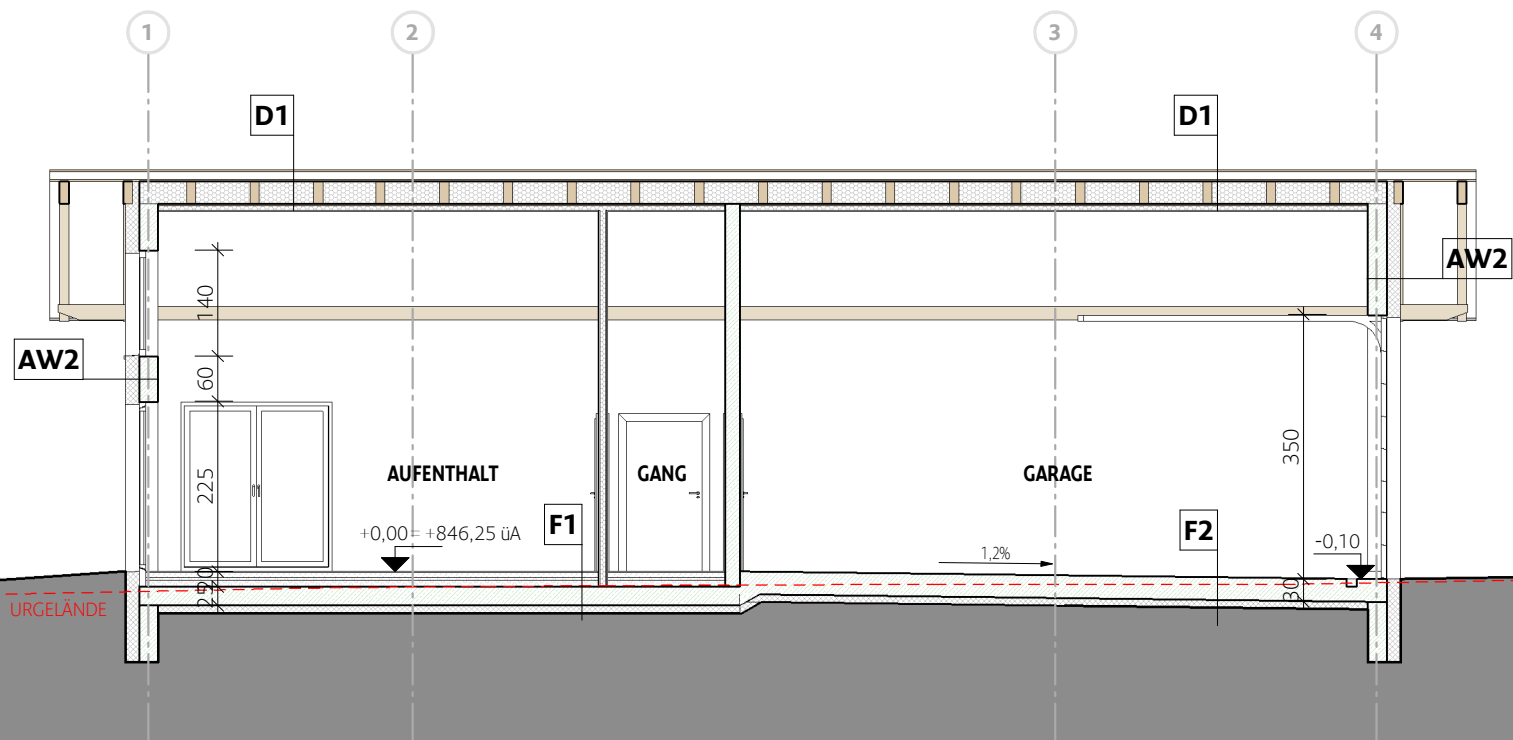

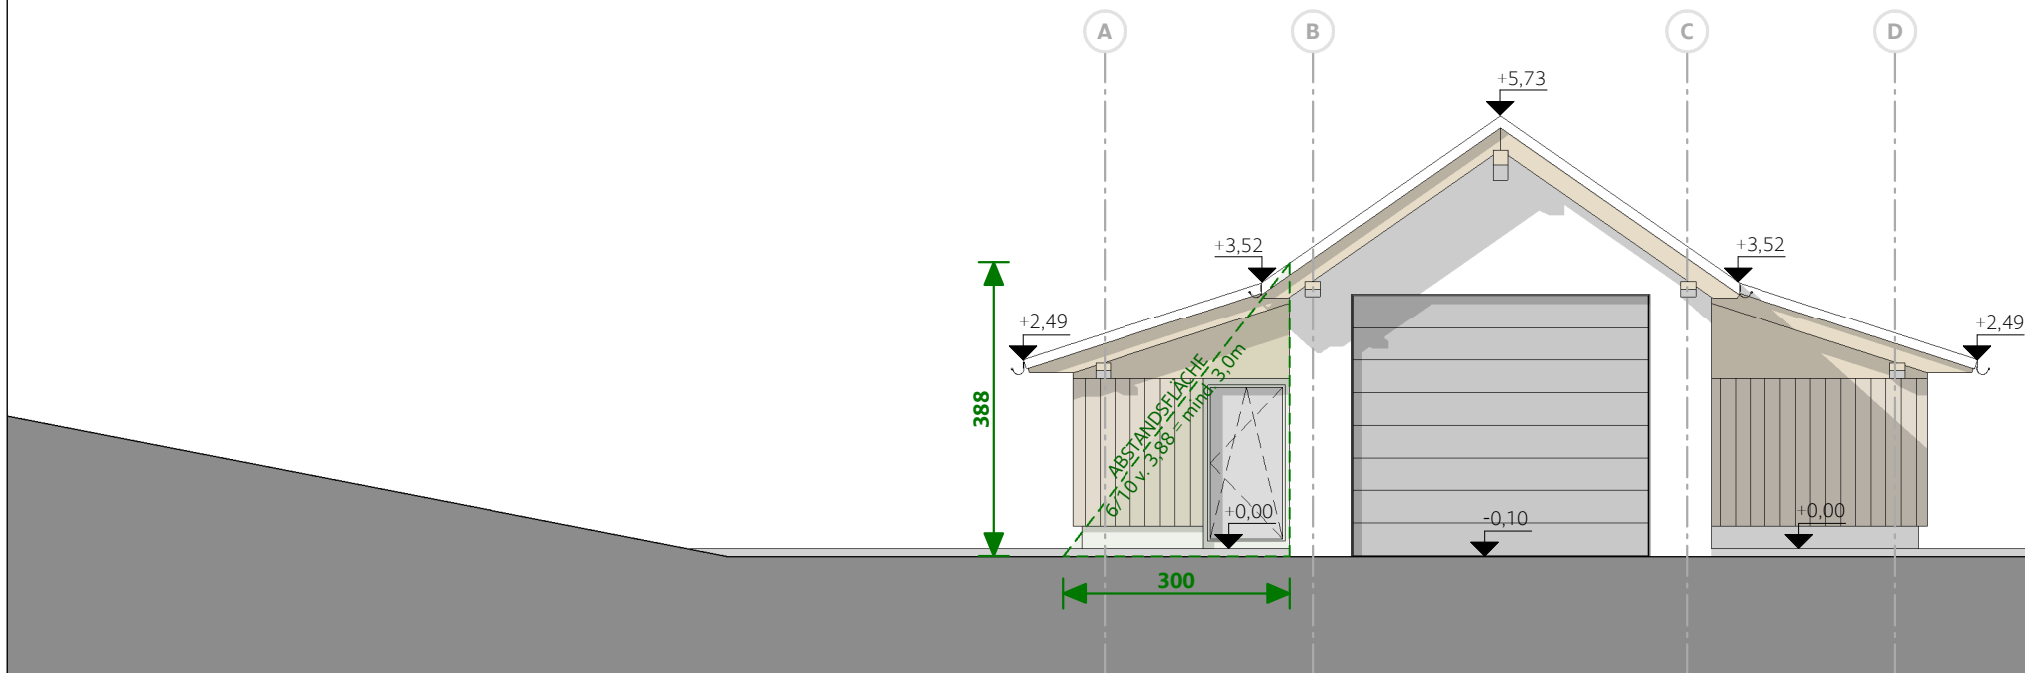

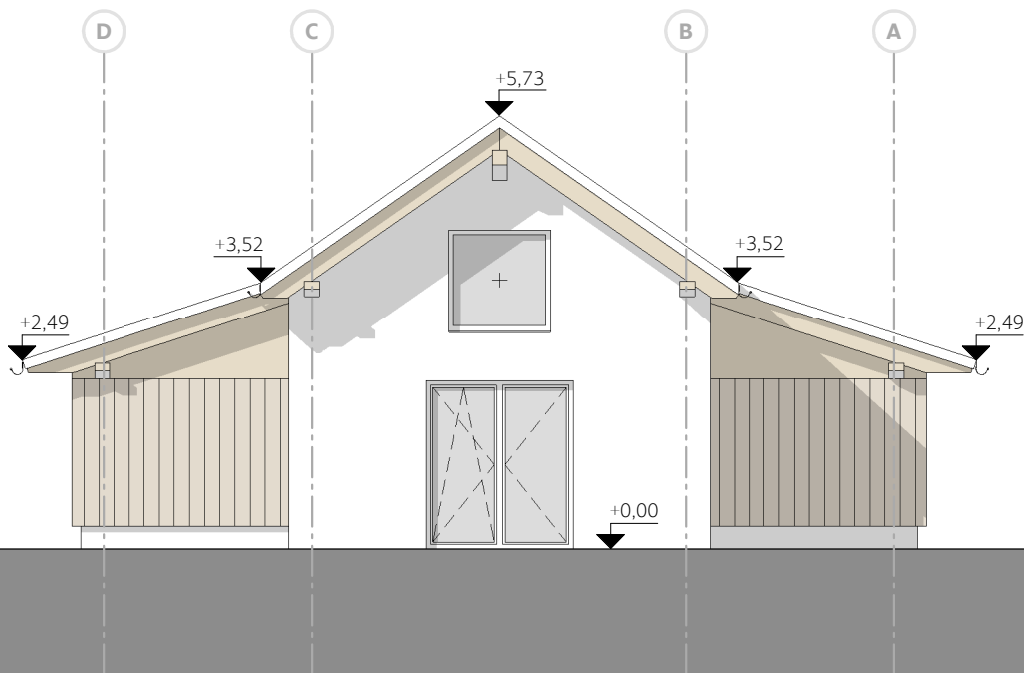

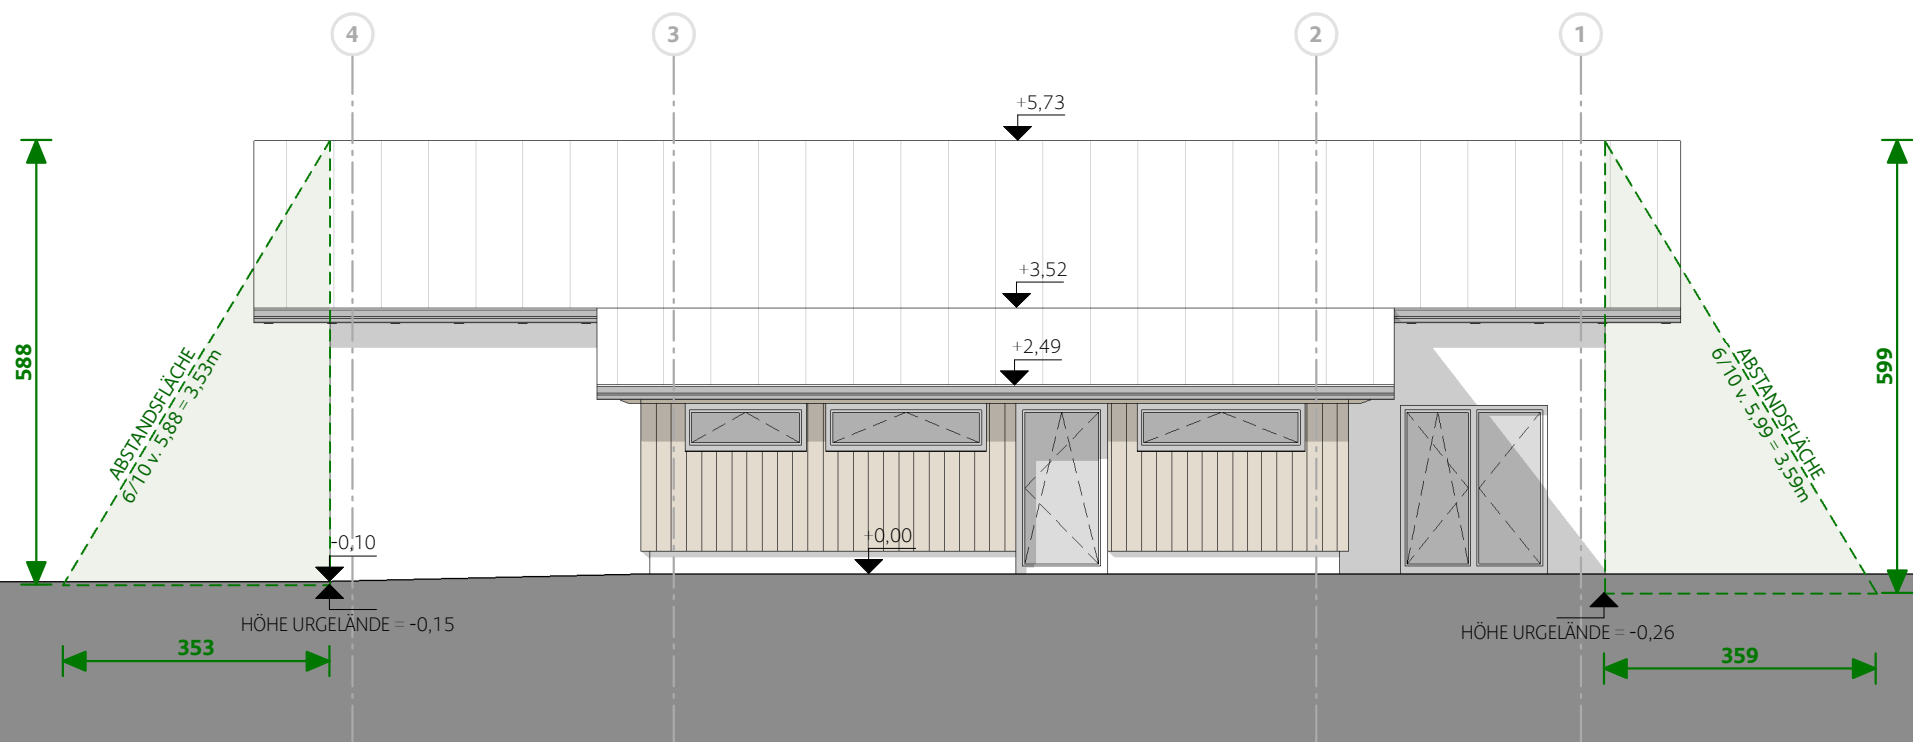

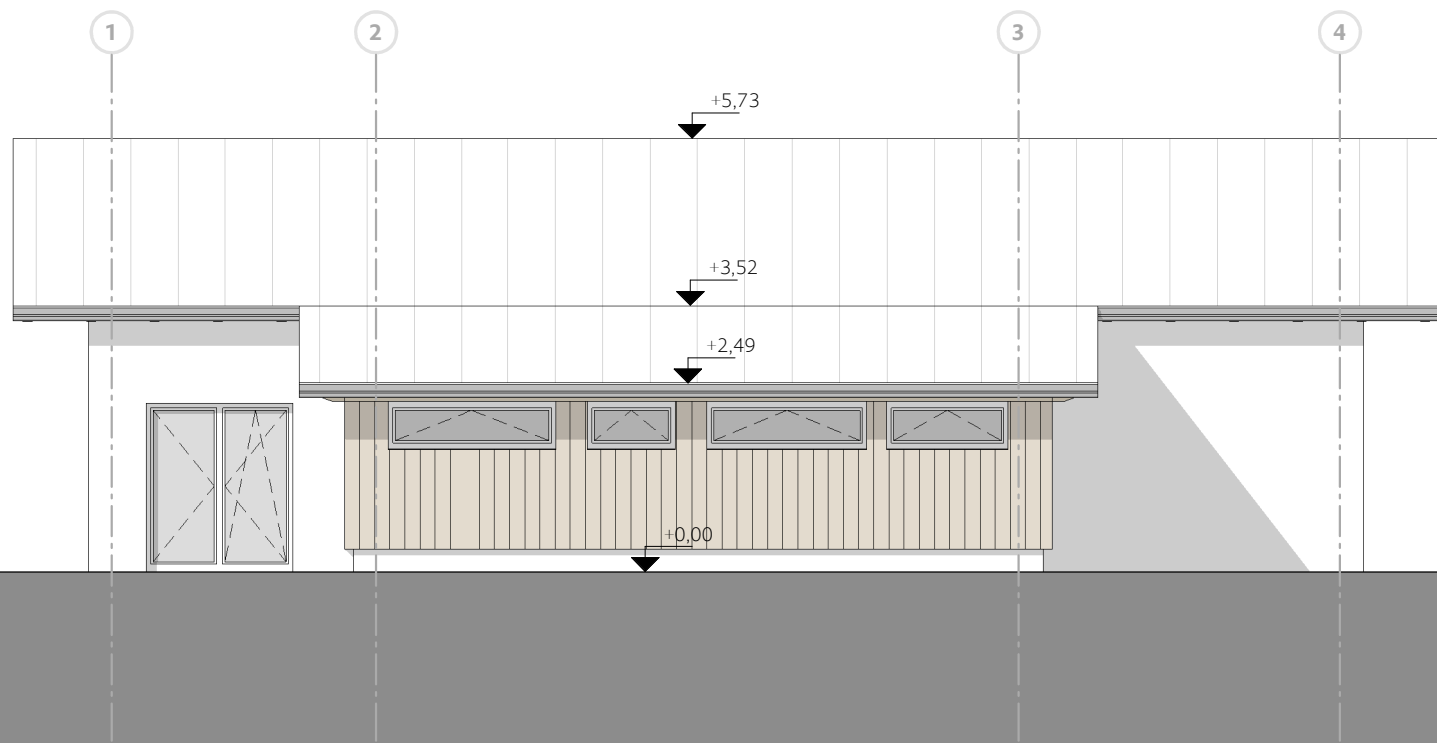



MN



