


LEGENDE:

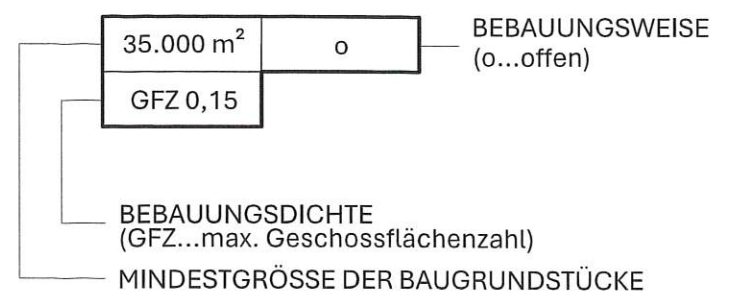

- 1G MAXIMALE GESCHOSSANZAHL
- VERWALTUNG ART DER NUTZUNG
- ⊕-⊕-⊕-⊕ GRENZE DES PLANUNGSRAUMES
- BAULINIE
- GRUNDSTÜCKSGRENZE LAUT KATASTER
- KG-GRENZE LAUT KATASTER
- GEBÄUDE BESTAND
- - - BEGRENZUNG DES BAUGRUNDSTÜCKES
- HÖHENSCHICHTLINIE
- AUSSENANLAGEN BEGRÜNT, BESTOCKT
- PV PRIVATE VERKEHRERSCHLIESSUNG
- P PARKIERUNG
- 3G 3 GESCHOSSE
- 2G 2 GESCHOSSE
- 1G 1 GESCHOSS (SCHIEßSTÄTTE)
- 1G 1 GESCHOSS
- 1G/2G BUNKERANLAGE BESTAND, MIT ERDREICH ÜBERDECKT
- BESTAND 563,4 mÜA HÖHENBEZUGSPUNKT

AUFTRAGGEBER:
Stadtgemeinde St. Veit an der Glan
 9300 St. Veit/Glan, Hauptplatz 1

PROJEKT: _____

MURAUNBERG

Teilbebauungsplan

KG 74518 Niederdorf
 PLAN: **Rechtsplan 1/2 | Anlage 1**
 MAßSTAB: 1 : 2000

VERMERK DES GEMEINDERATES: _____

Beschluss des Gemeinderates der Stadtgemeinde St. Veit an der Glan vom 30.04.2026, Zl.: 03/031/002/2026StA



VERMERK ÜBER DAS INKRAFTTRETEN: _____

PLANER: _____

Lagler, Wurzer & Knappinger
Ziviltechniker GmbH
 Ingenieurkonsulenten für Geographie,
 Raumplanung und Raumordnung,
 Landschaftsplanung und Landschaftspflege

A-9524 Villach, Europastraße 8
 Telefon +43 4242 23323
 office@l-w-k.at


PLANNUMMER	INDEX
0527-0336	A01
DATUM	
15.01.2026	
QUELLE	
eigene Erhebung	
GEZEICHNET VON	
L. Pucher, BSc.	
PAPIERFORMAT	
DIN A3	
ANMERKUNGEN	



AUFTRAGGEBER:
Stadtgemeinde St. Veit an der Glan

PROJEKT:

MURAUNBERG

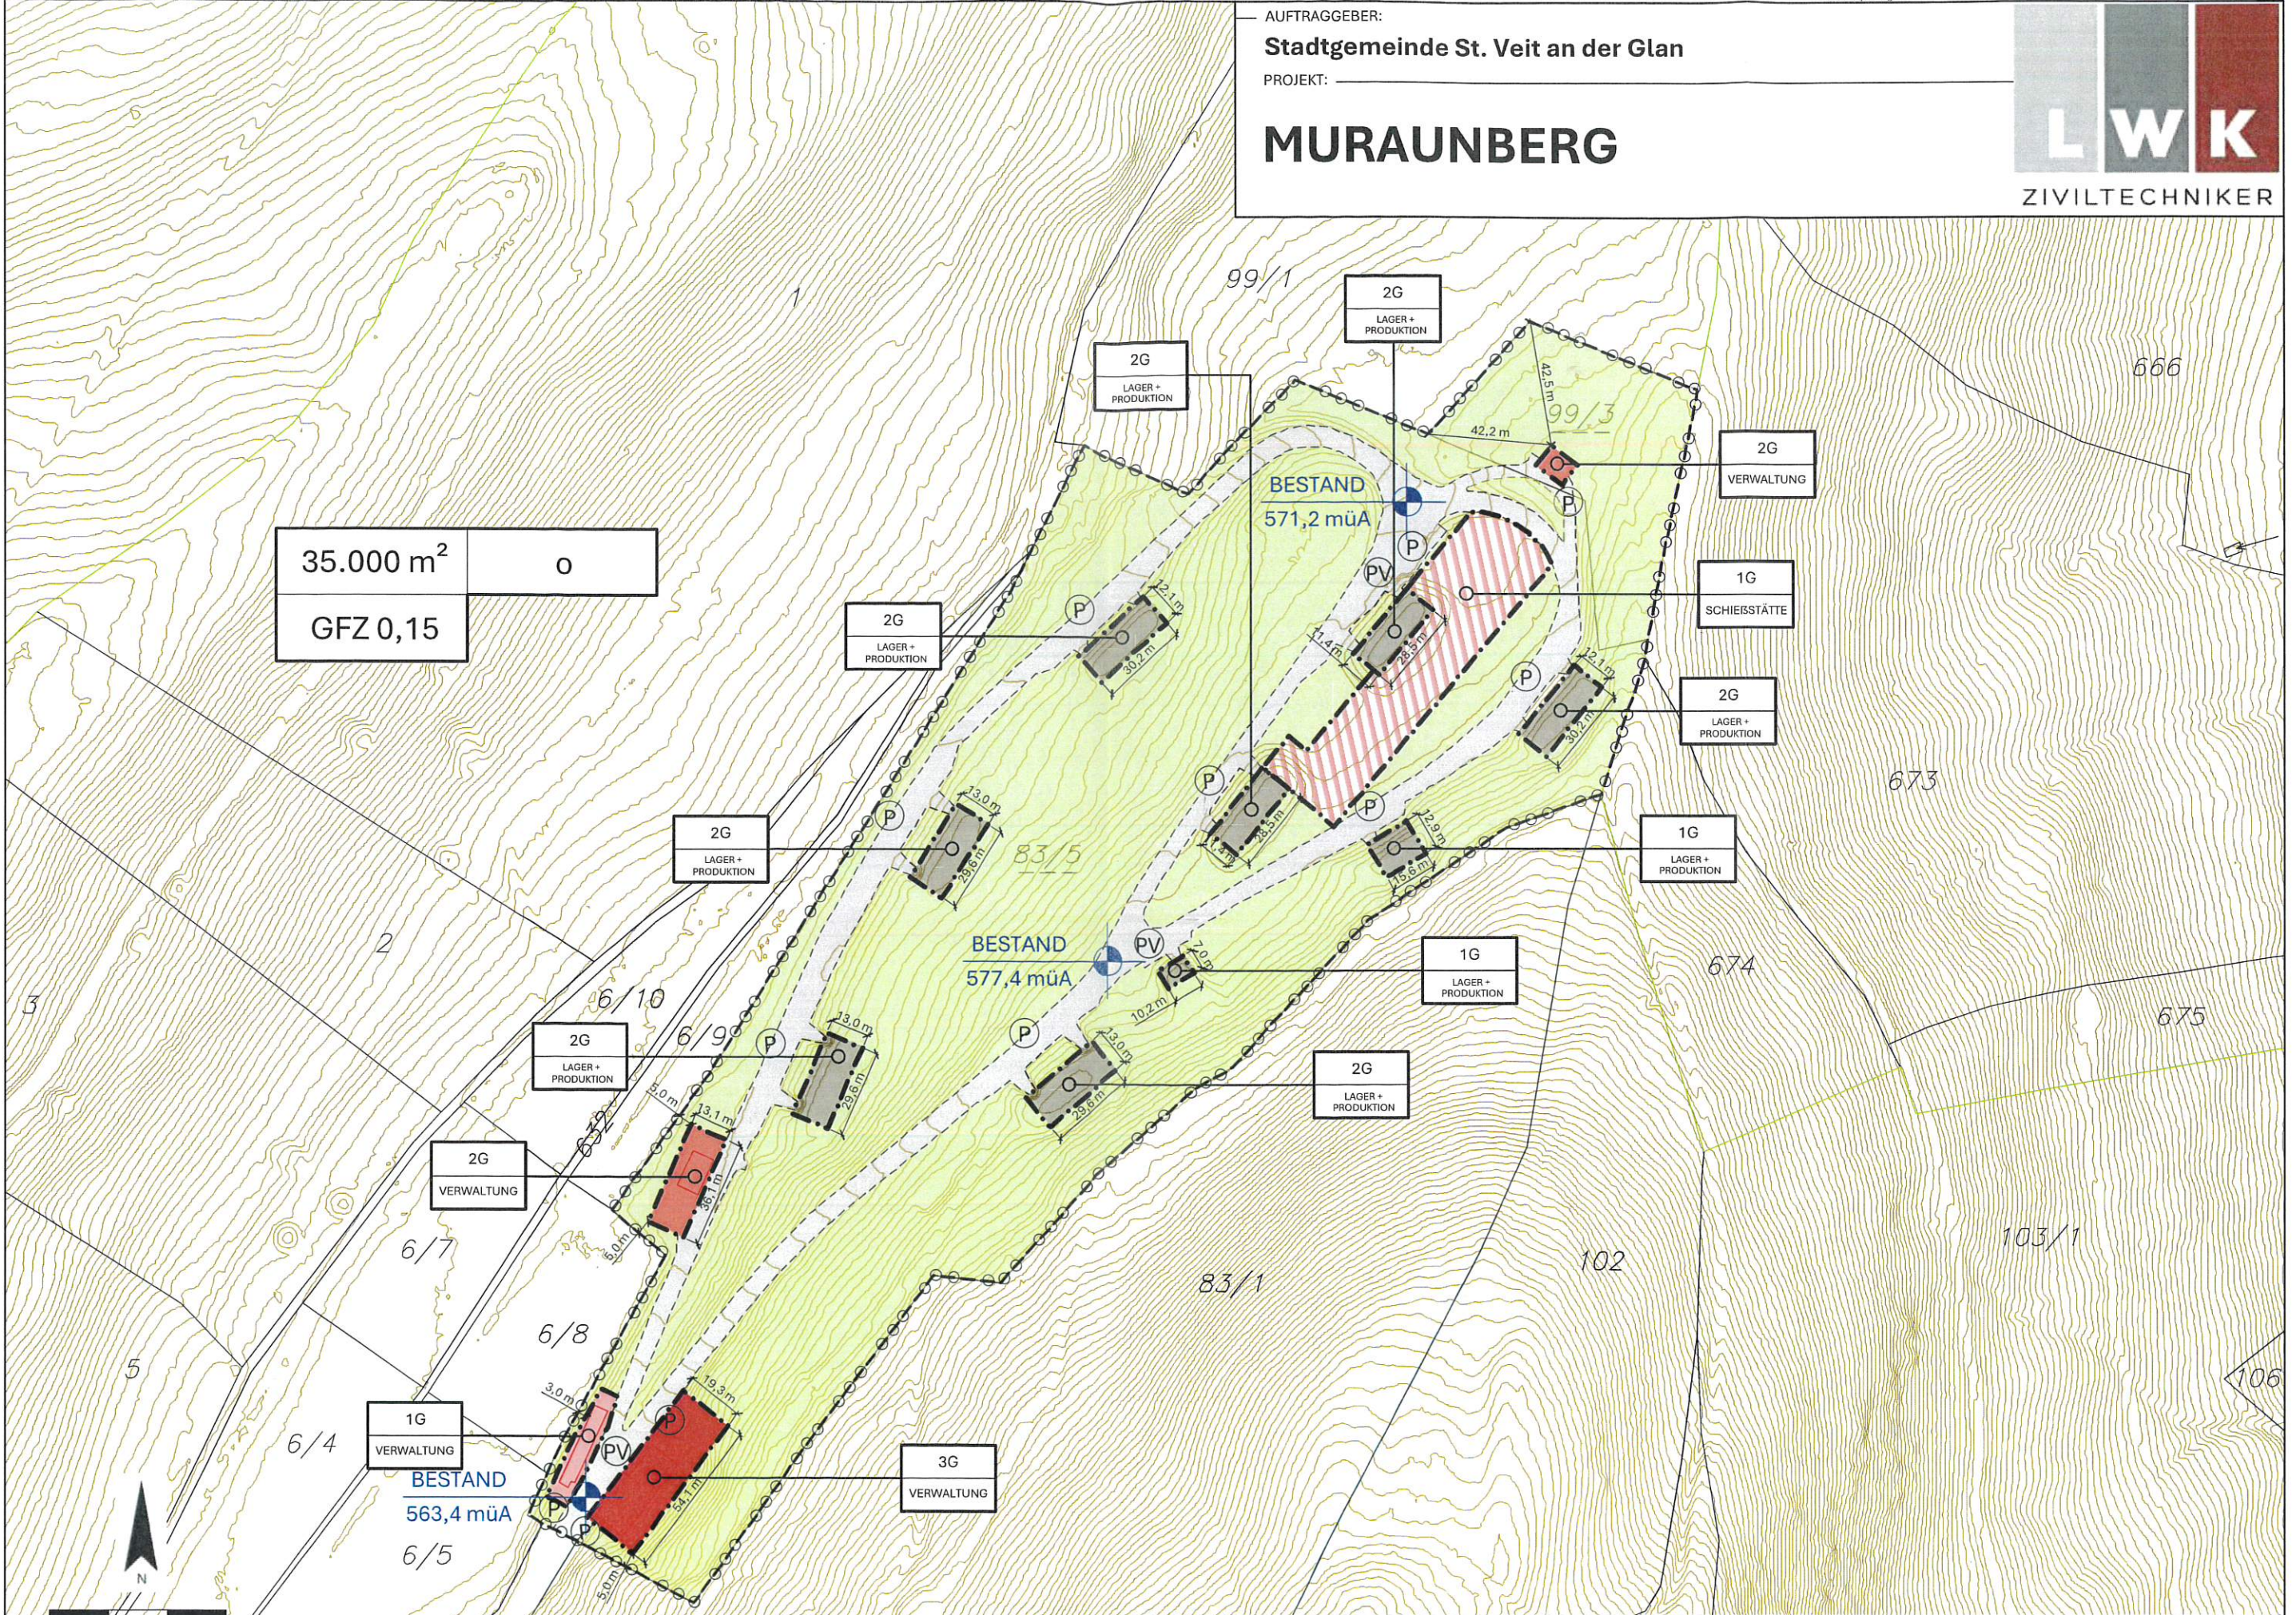

35.000 m²
GFZ 0,15



DATUM	PLANNUMMER	MAßSTAB	PLAN
15.01.2026	0527-0336	1:2000	Rechtsplan 2/2 Anlage 1

