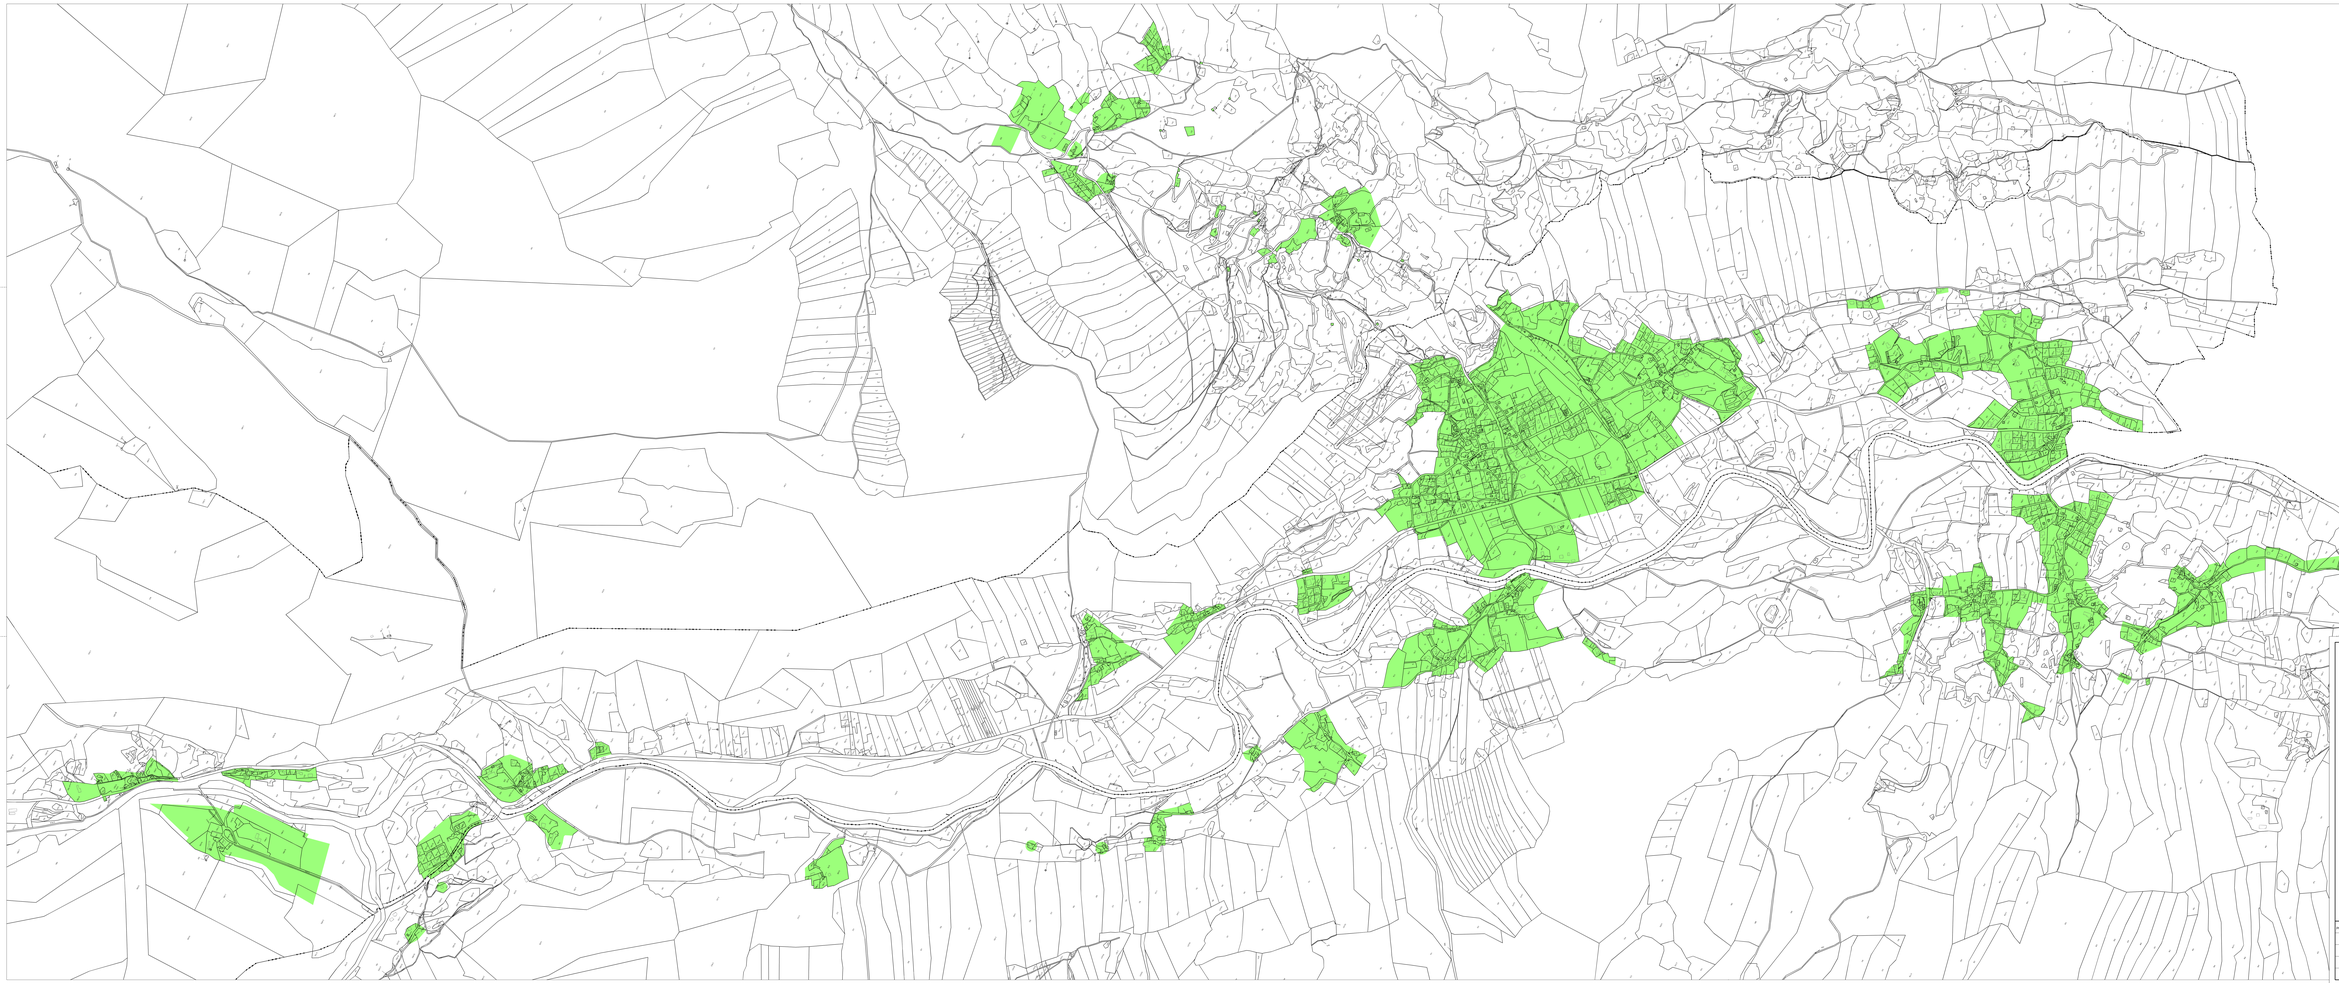

Nationalparkgemeinde Malta

Einzugsbereich der Kanalisationsanlage Gemeinde Malta

PLANART	Katasterplan		
GZ	5678/18	MASSTAB	1:5000
KG	Malta / 73008		
DATUM	05.09.2018	PLAN-NR	01/01
DATEI	5678-10Kanal_gesoB3	BEARBEITET	SW

VERMESSUNG KLAMPFERER
Ziviltechniker und Gerichtssachverständiger
Staatlich befugter und beeideter Vermessungsingenieur
A-9800 Spittal an der Drau, Bahnhofstraße 7, Tel. 04762/2141-0
E-Mail:office@klampferer.at, Homepage:www.klampferer.at, Bankverbindung:

Unterzeichner	Demicoda Matia
Datum/Zeit-UTC	2024-10-23T07:54:41+02:00
Aussteller-Zertifikat	a-sign-corporate-light-03
Serien-Nr.	247587351
Änderungshinweis	keine Änderungen erlaubt. Informationen zur Prüfung der elektronischen Signatur und des Ausdruckes finden Sie unter http://www.ecia.gv.at/verisignator
Hinweis	Dieses Dokument wurde amtssigniert. Auch ein Ausdruck dieses Dokuments hat gemäß § 18 E-Government-Gesetz die Beweiskraft einer öffentlichen Urkunde.