



NORDOSTANSICHT 1/100

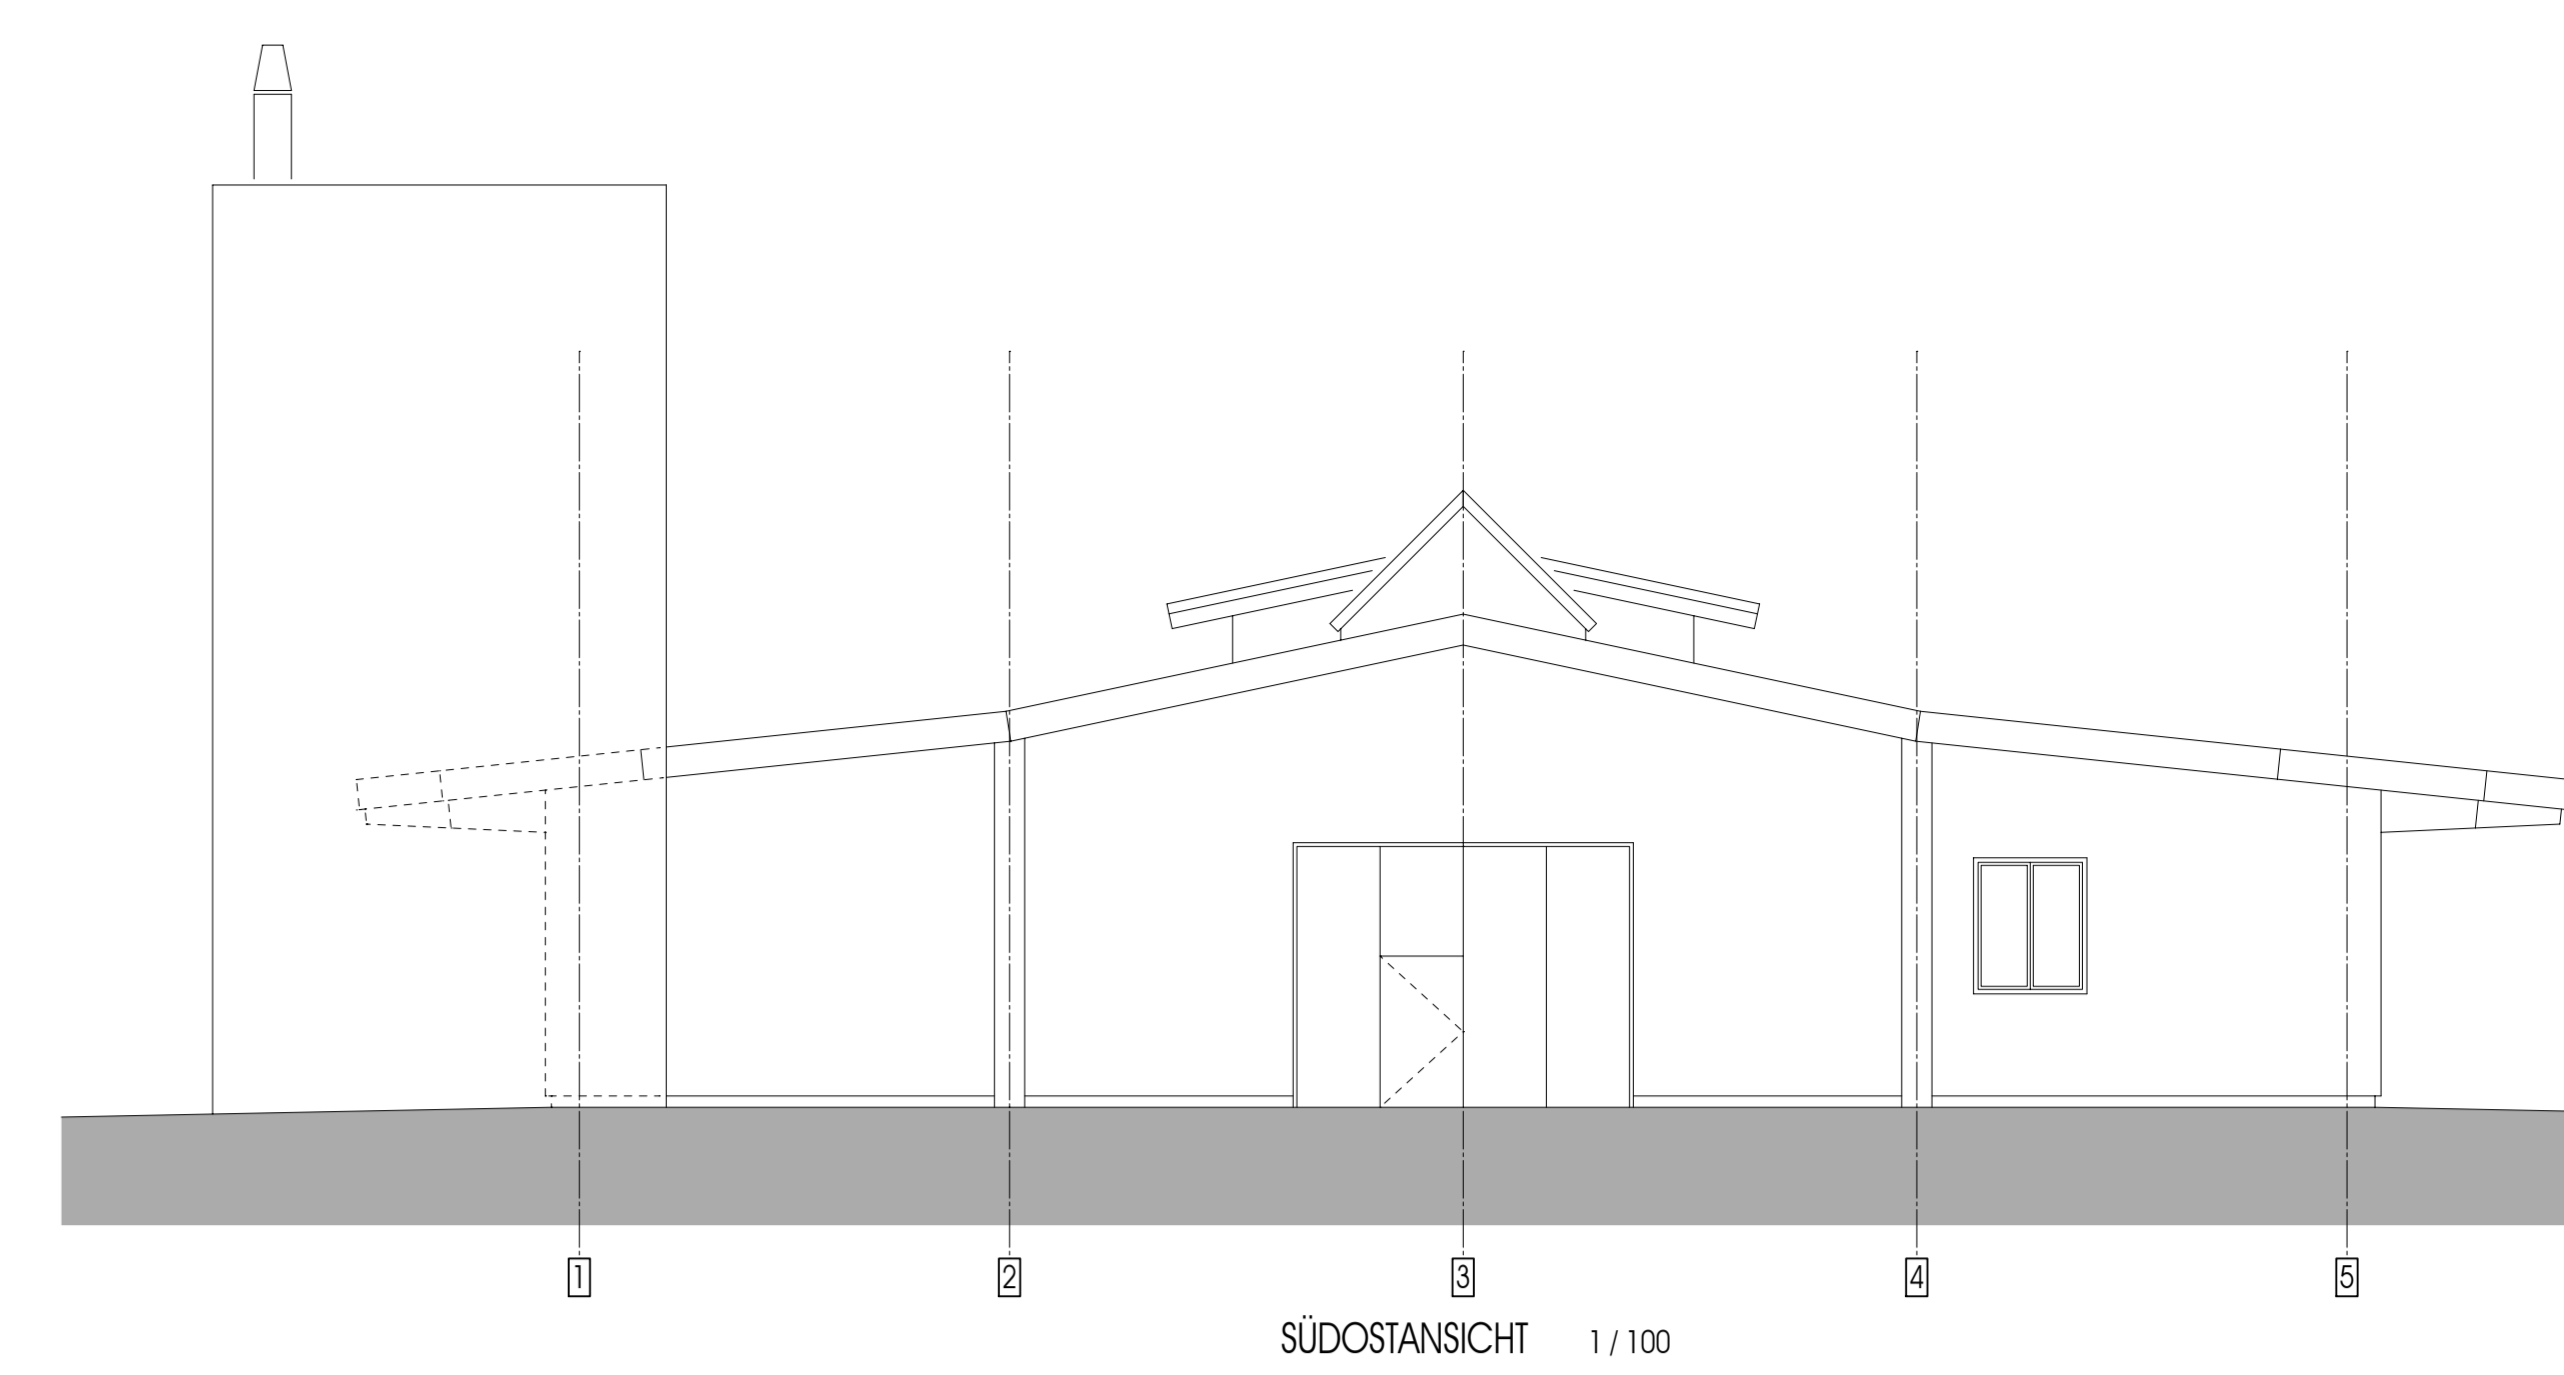


SÜDOSTANSICHT 1/100

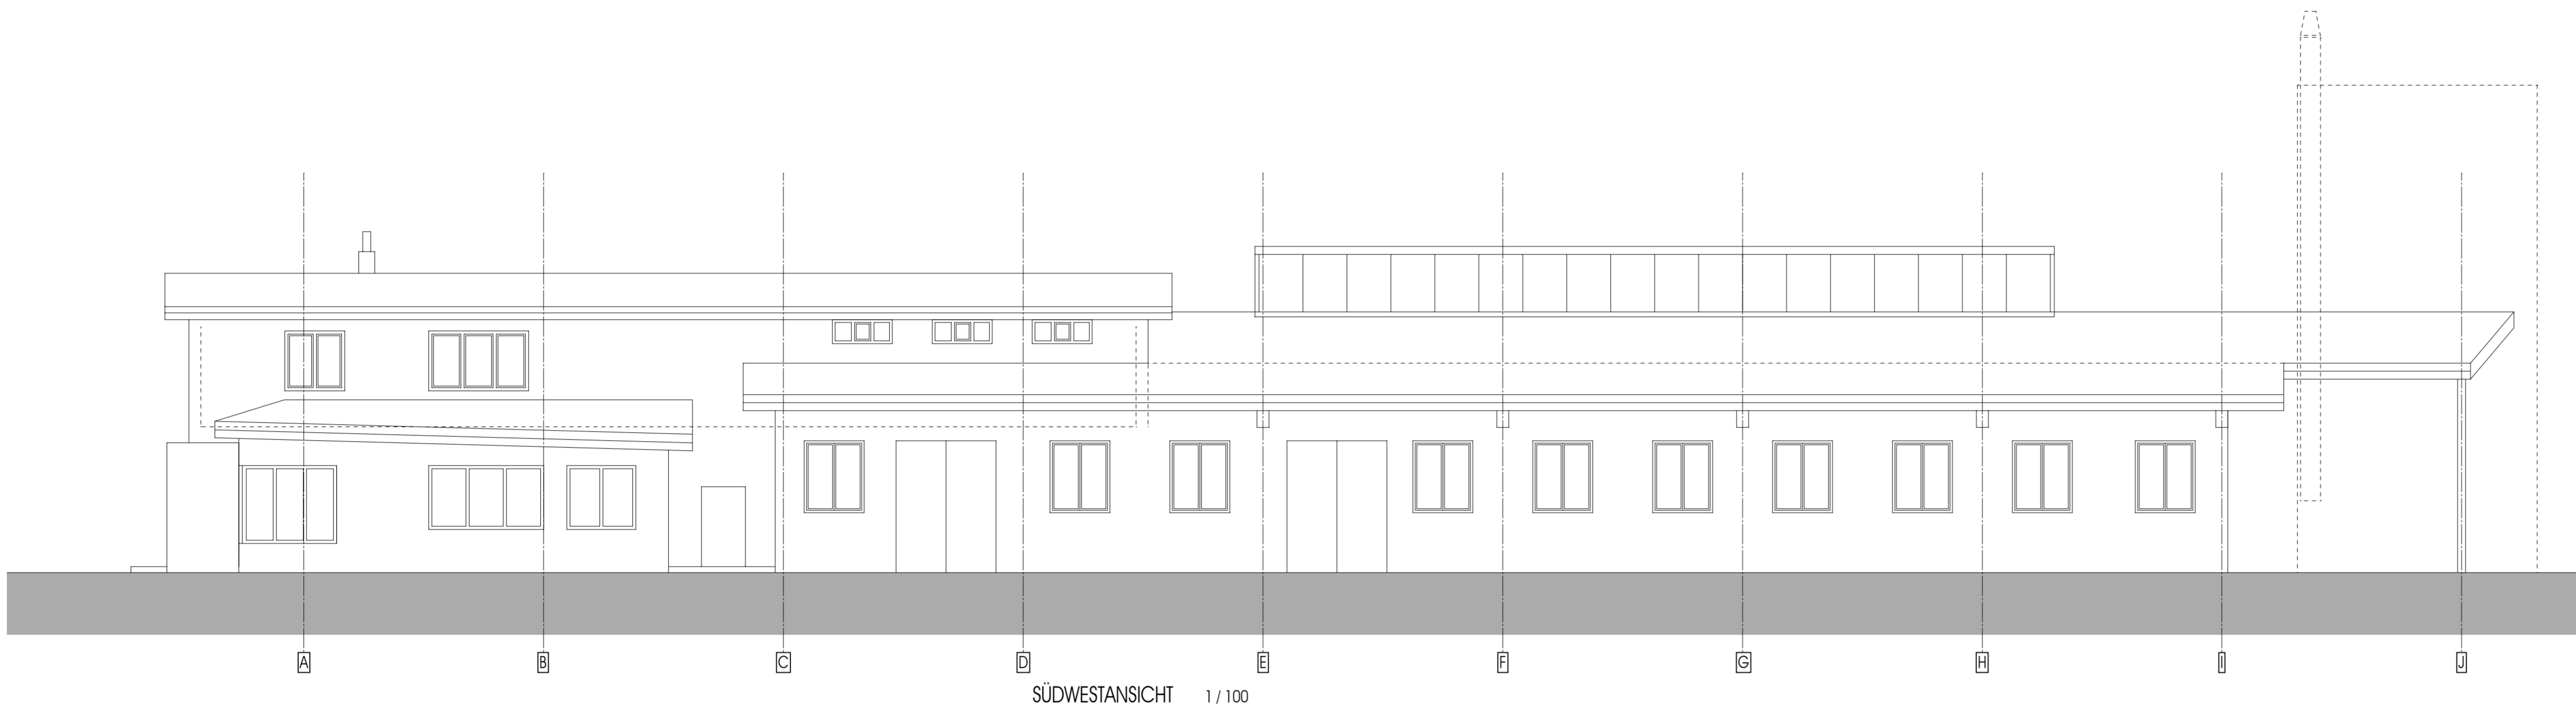


SÜDWESTANSICHT 1/100




VARIANTE NORDWESTANSICHT 1/100

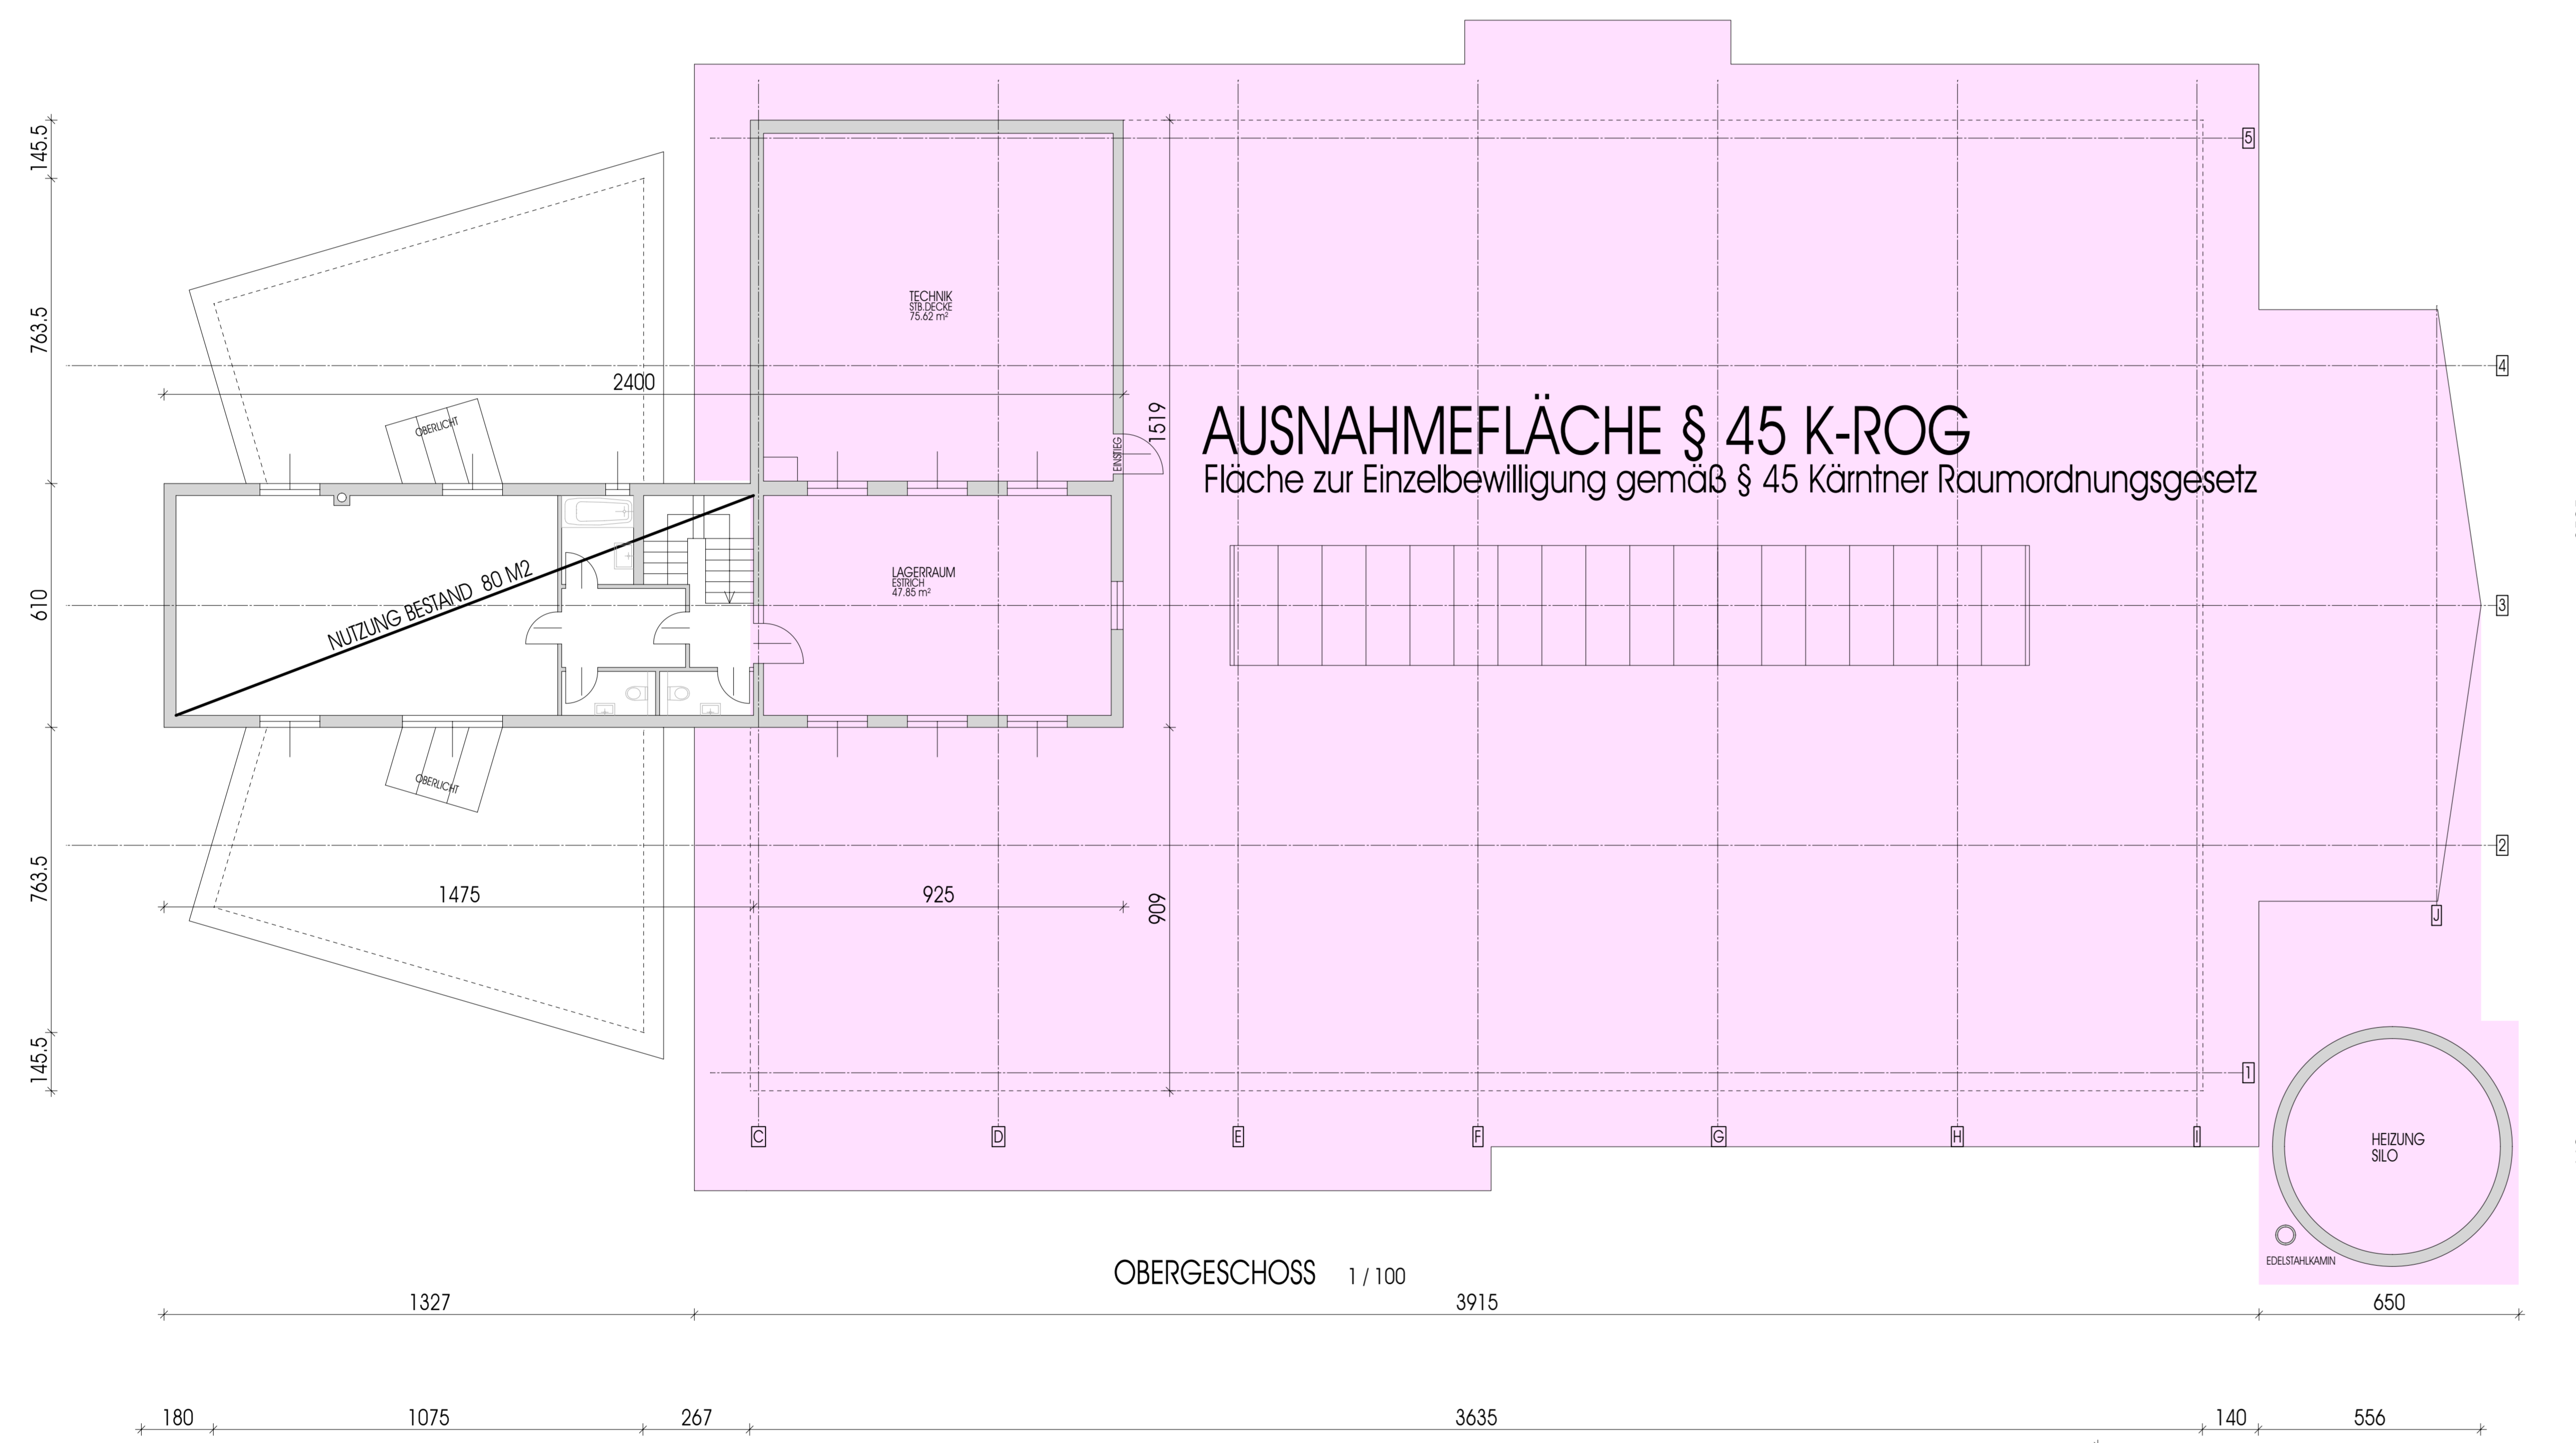


OBERGESCHOSS 1/100

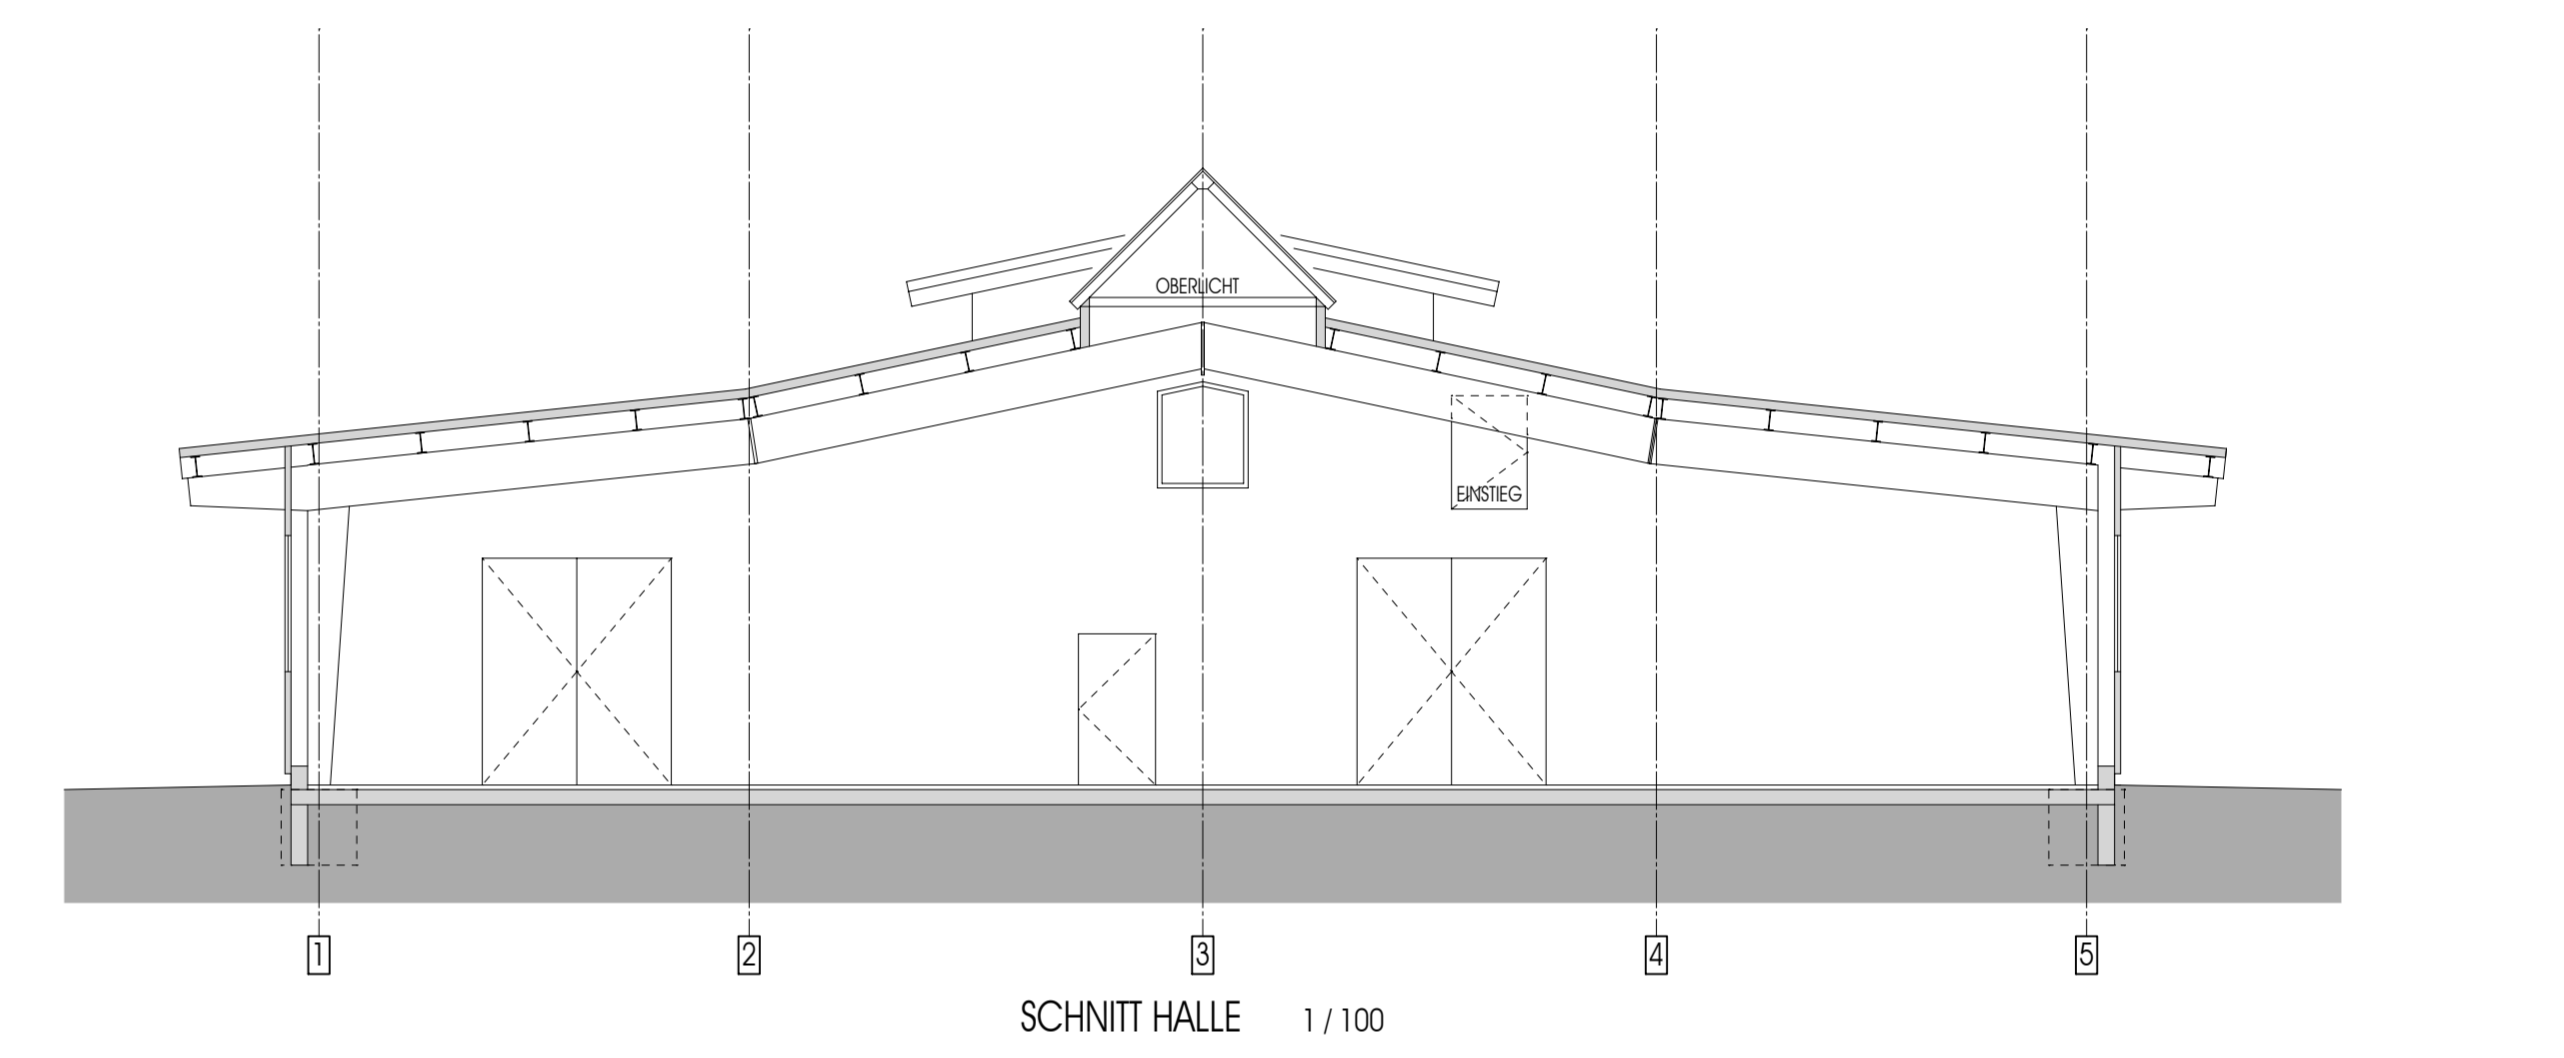

SCHNITT HALLE 1/100

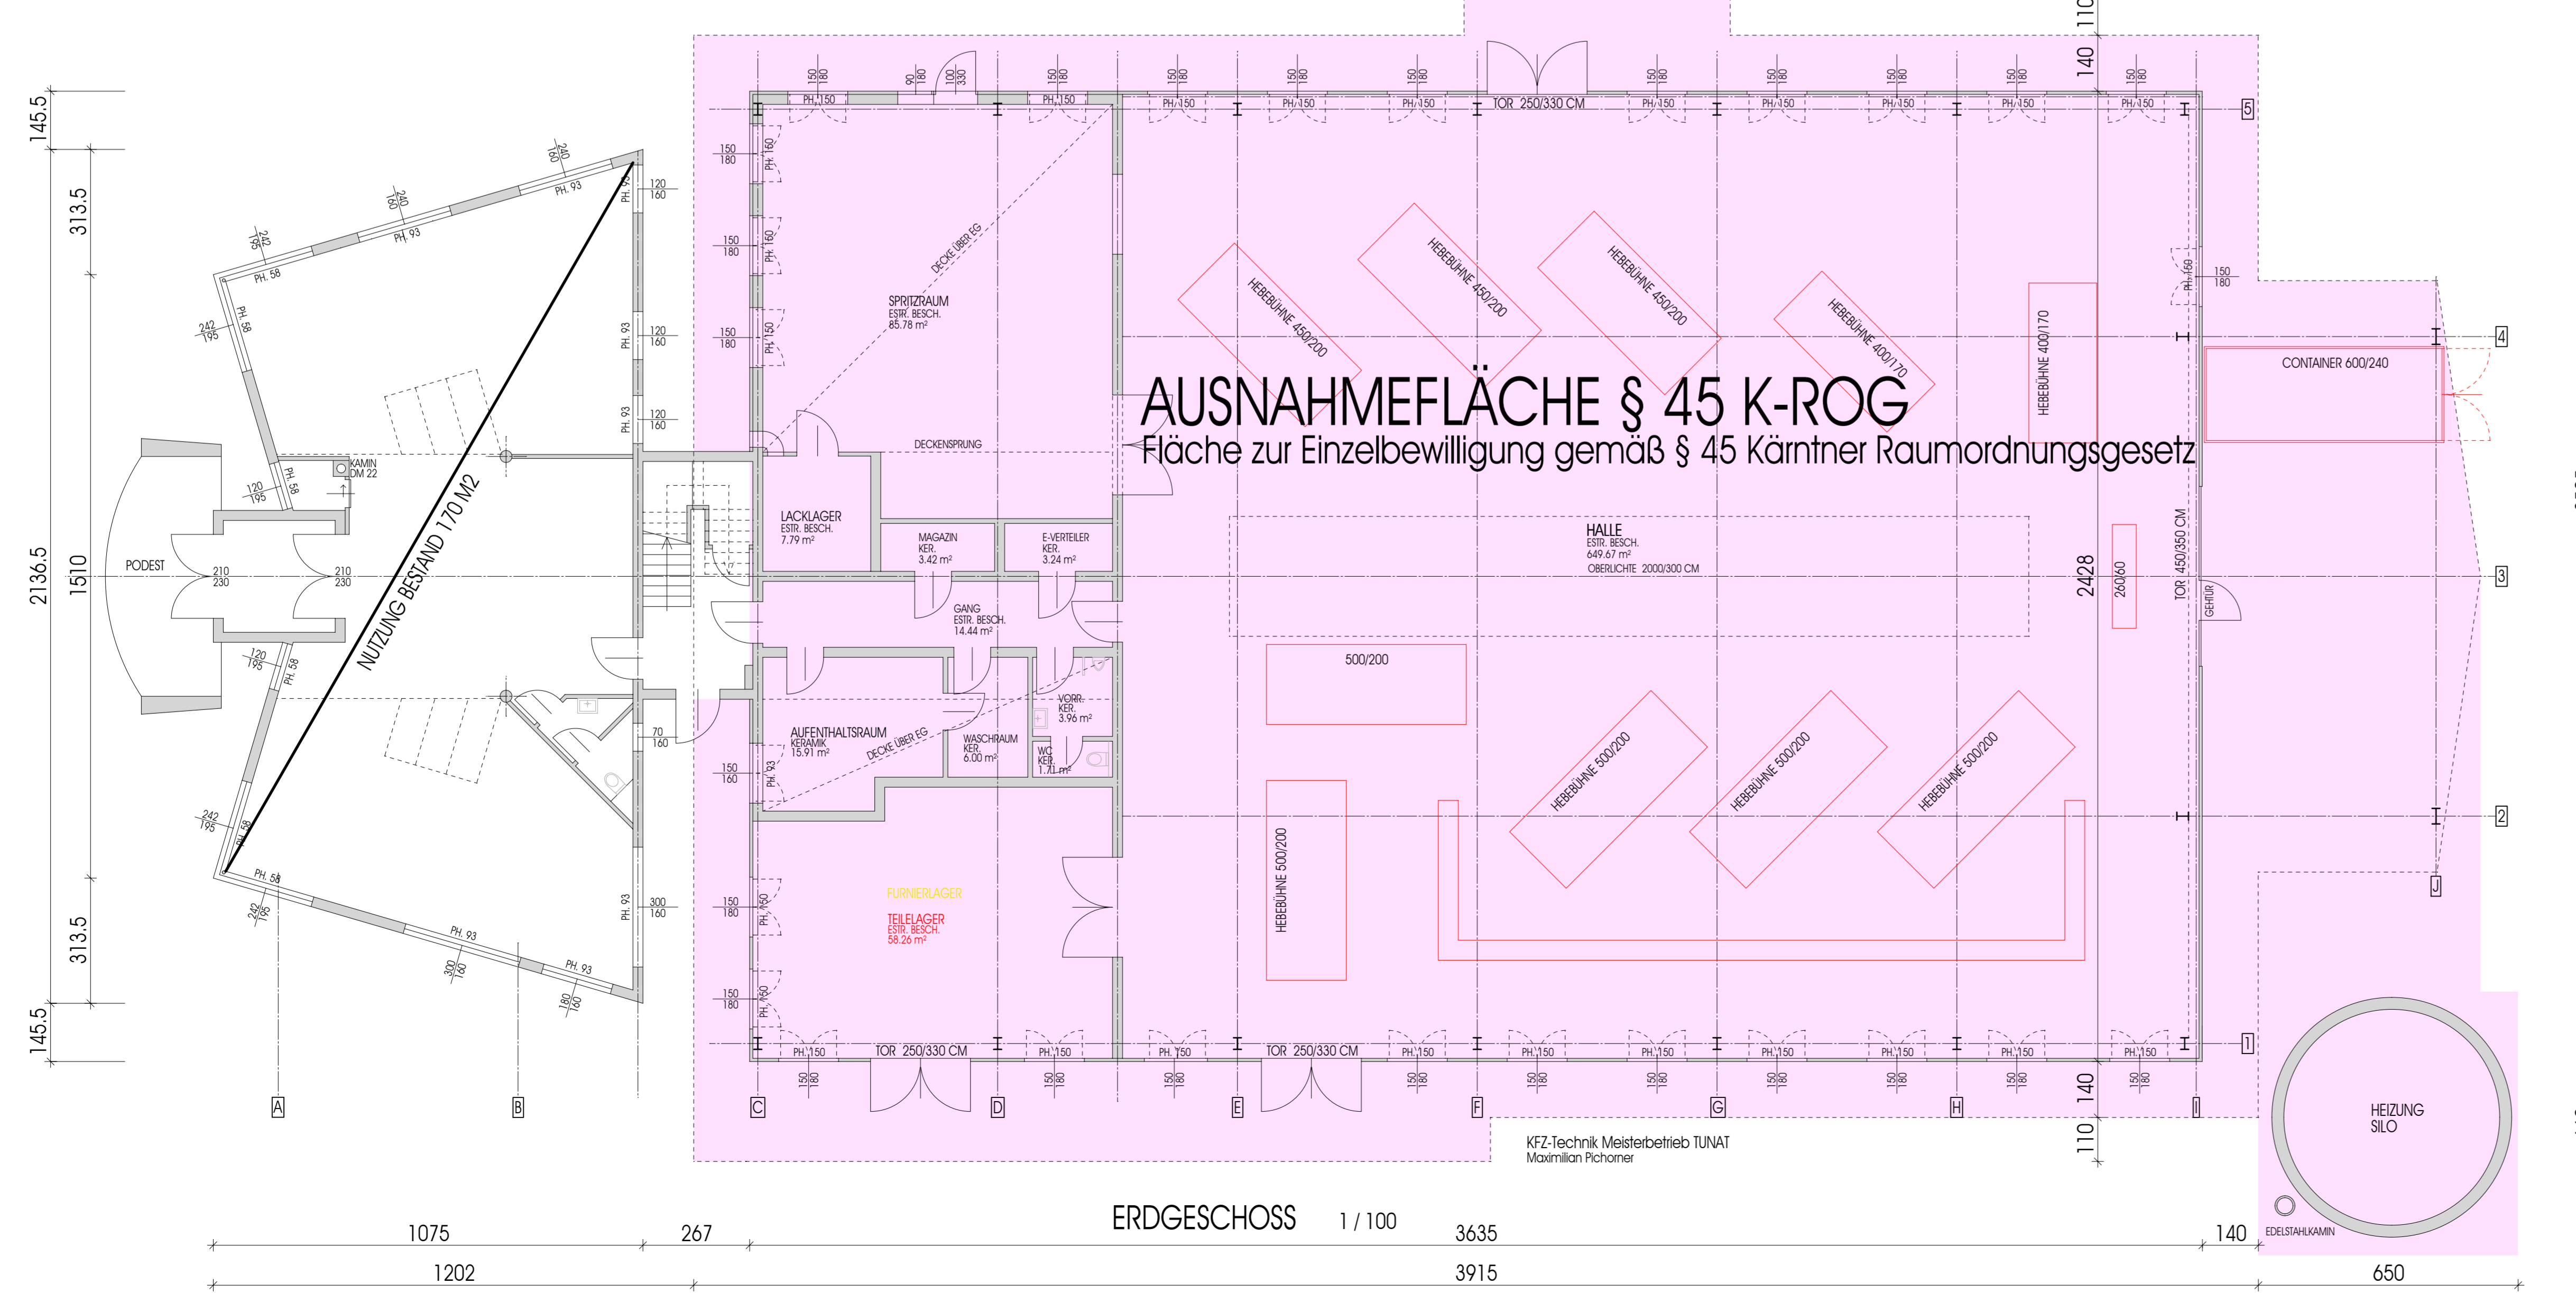

ERDGESCHOSS 1/100

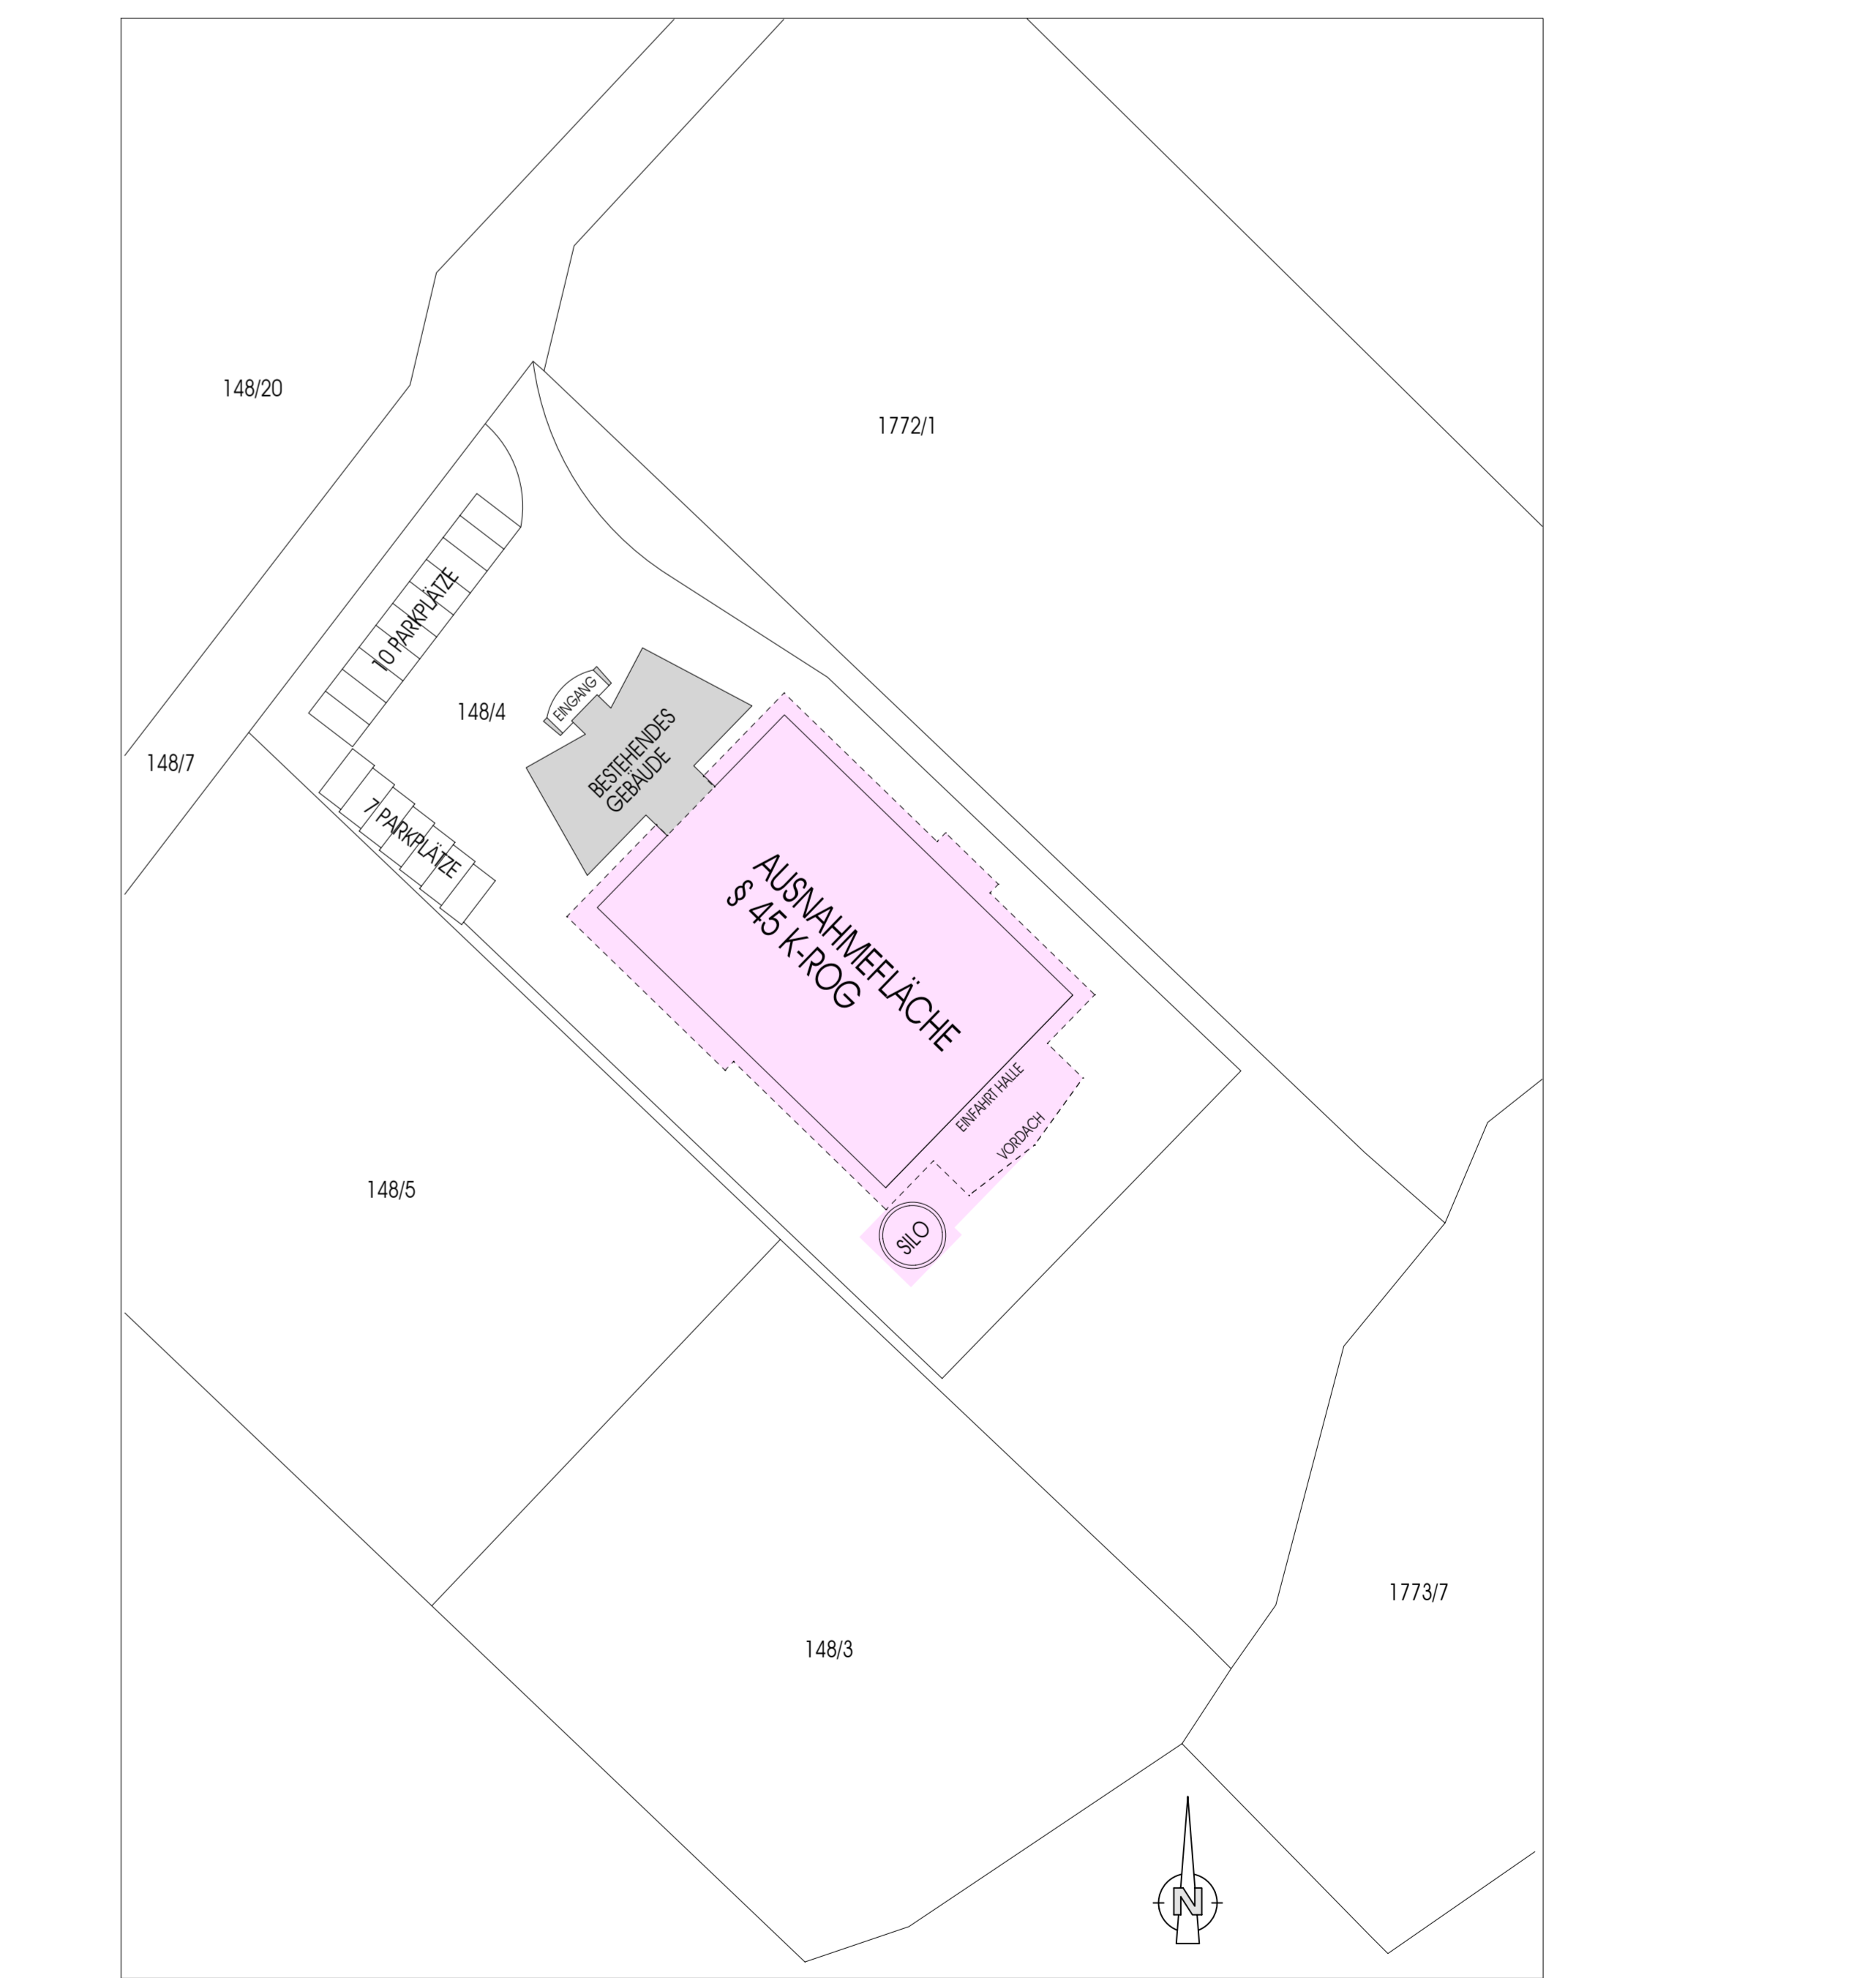

LAGEPLAN 1/500 PARZ. NR. 148/4 KG. 75209 NIKELSDORF

SAWE Bauplanungsgesellschaft mbH. Hammerweg 118, 97110 Feistritz office@sawe1.at		
PLANNUMMER	BEZUGSZAHL	HAUPTART
1.17 M2	BEZUGSZAHL	1/100, 1/500
PLANNUMMER	BEZUGSZAHL	PLANNUMMER
2024-05-29	ENREICHPLANUNG	EI - 01
PROJEKT	PROJEKT	PROJEKT NR.
KFZ-WEKSTATT TUNAT	KFZ-WEKSTATT TUNAT	
PARZ. NR. 148/4 KG. 75209 NIKELSDORF	PARZ. NR. 148/4 KG. 75209 NIKELSDORF	