
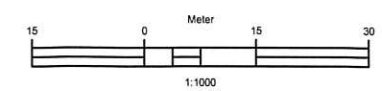


© 2017 J:\Projekt\K800-K899\K860 ABA Stockenboi\200 Variantenuntersuchung\K860-LPV-001_Lageplan.dwg

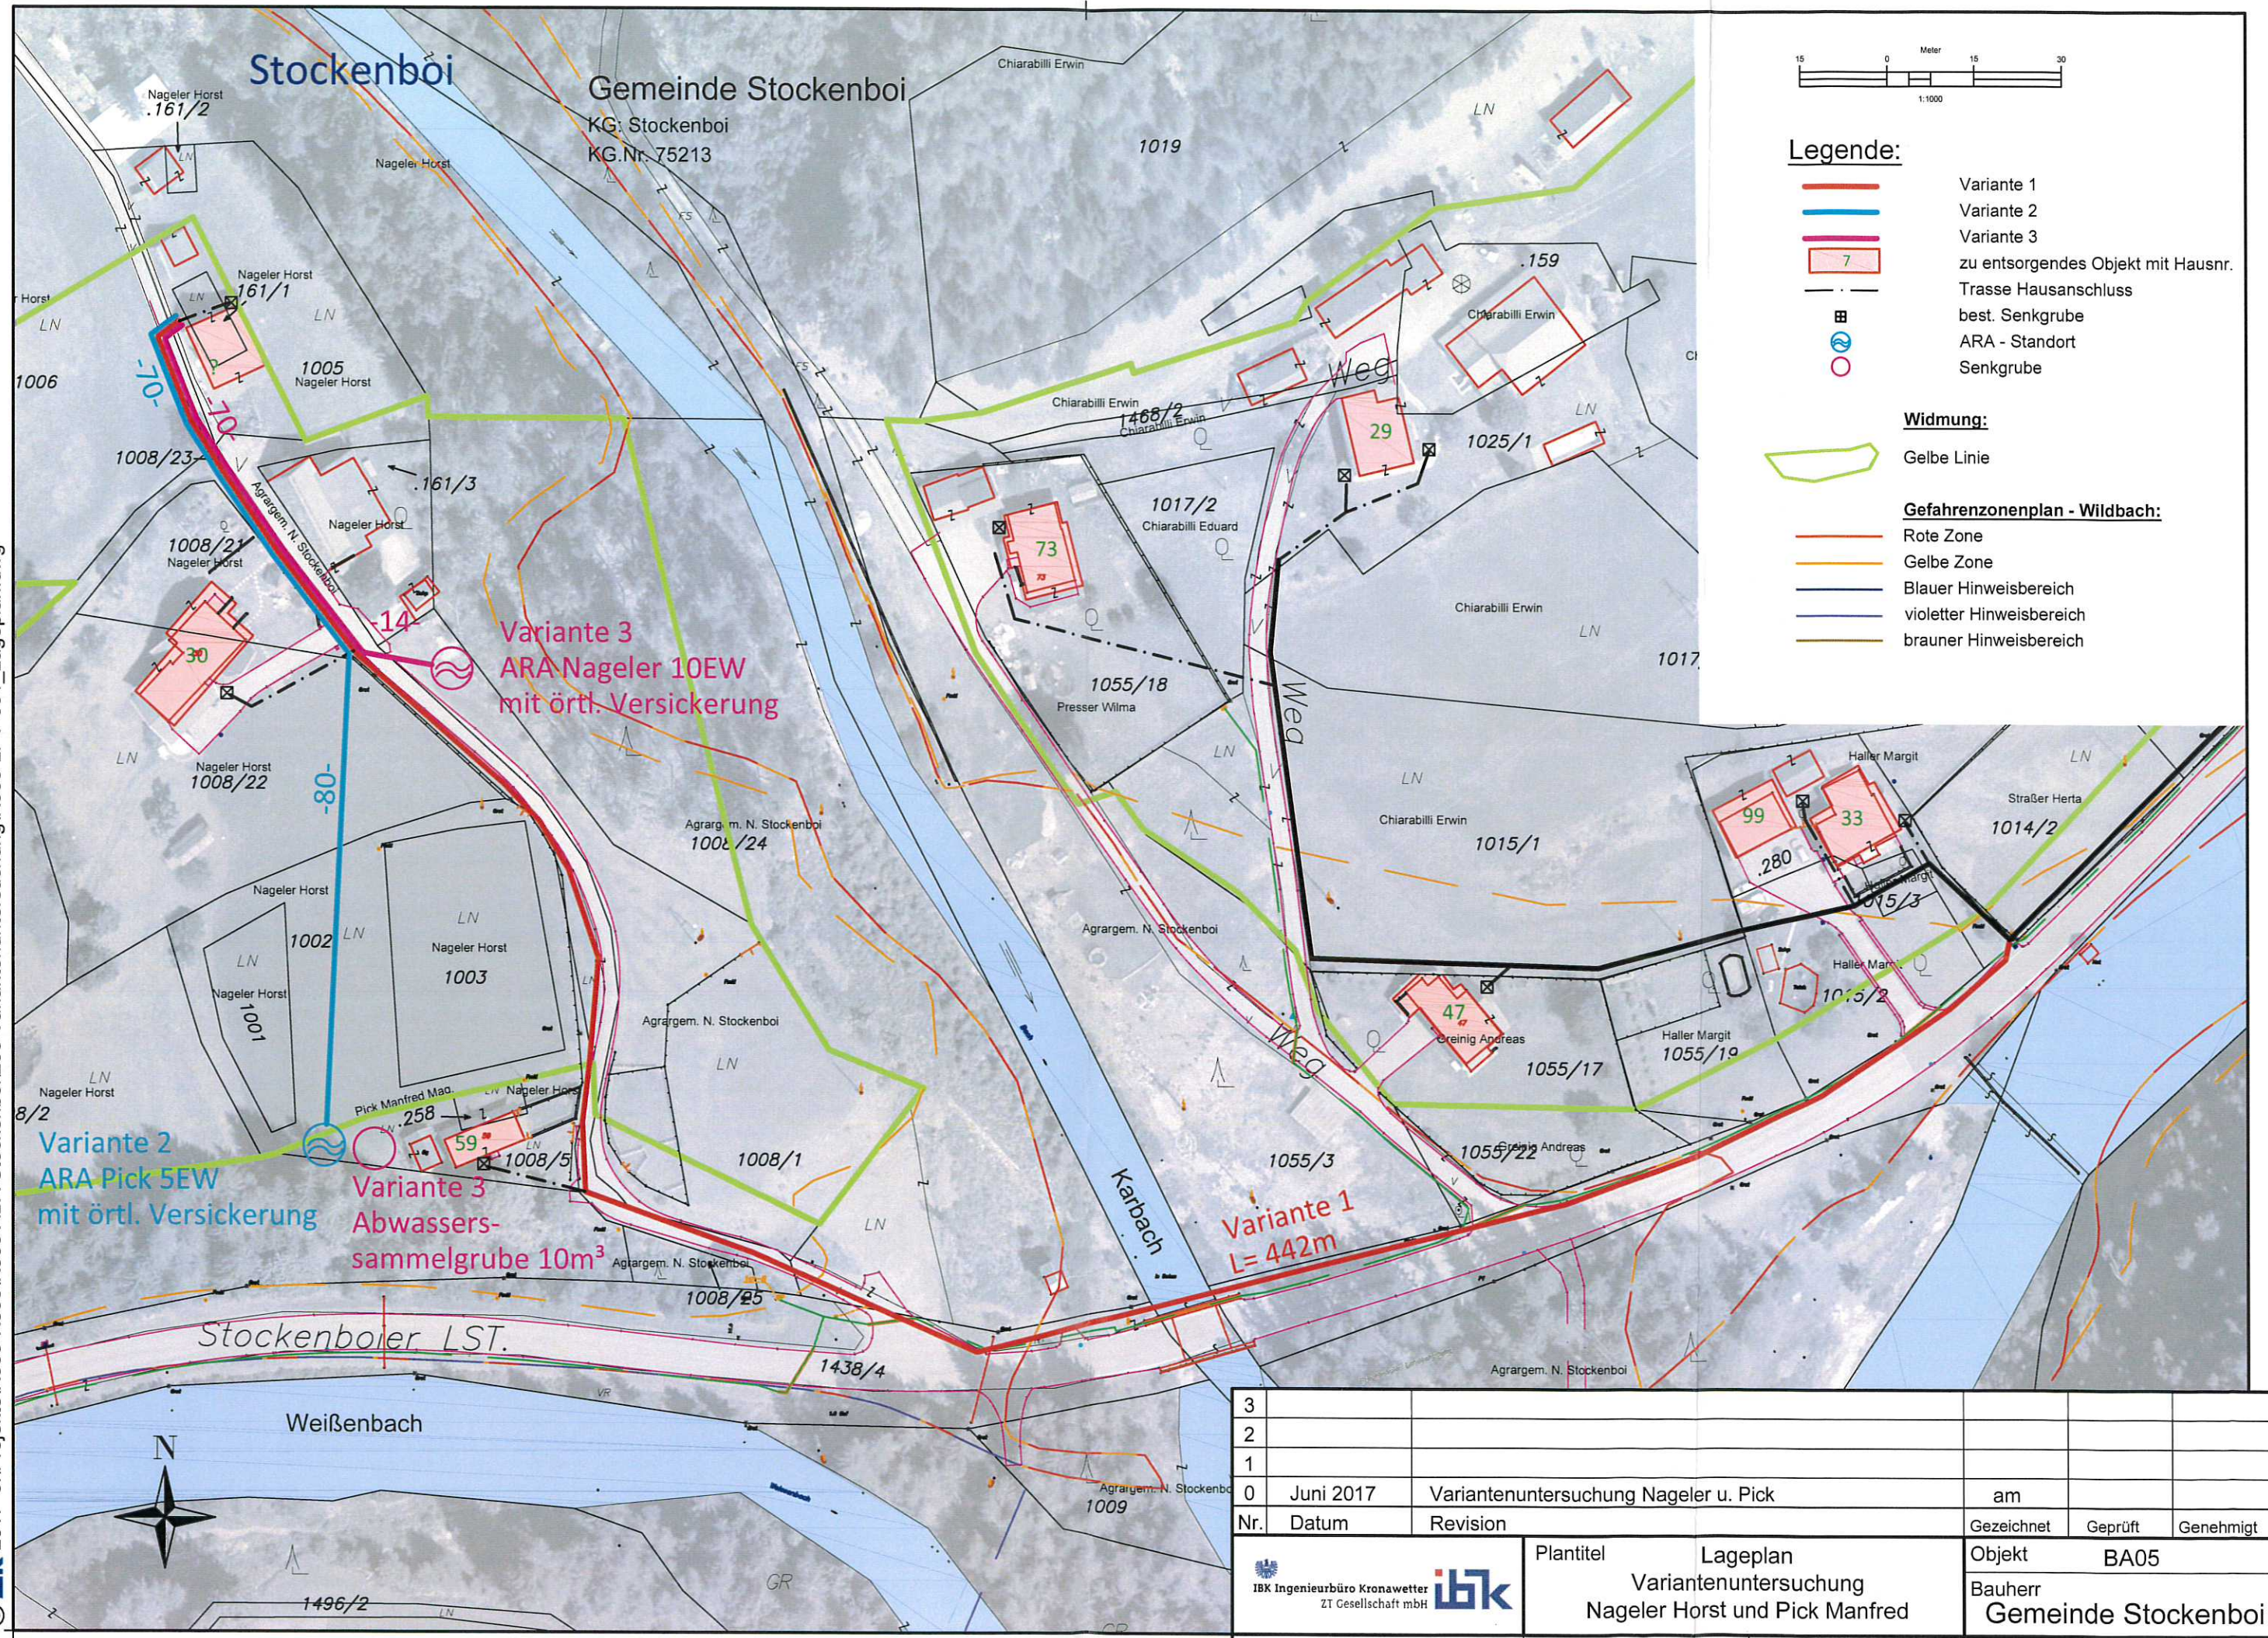

- Legende:**
- Variante 1
 - Variante 2
 - Variante 3
 - 7 zu entsorgendes Objekt mit Hausnr.
 - Trasse Hausanschluss
 - best. Senkgrube
 - ARA - Standort
 - Senkgrube

Widmung:

- Gelbe Linie

Gefahrenzonenplan - Wildbach:

- Rote Zone
- Gelbe Zone
- Blauer Hinweisbereich
- violetter Hinweisbereich
- brauner Hinweisbereich

Variante 2
ARA Pick 5EW
mit örtl. Versickerung

Variante 3
Abwassersammelgrube 10m³

Variante 1
L= 442m

Variante 3
ARA Nageler 10EW
mit örtl. Versickerung

3					
2					
1					
0	Juni 2017	Variantenuntersuchung Nageler u. Pick	am		
Nr.	Datum	Revision	Gezeichnet	Geprüft	Genehmigt



Plantitel Lageplan
Variantenuntersuchung
Nageler Horst und Pick Manfred

Objekt BA05
Bauherr
Gemeinde Stockenboi

Proj. Nr. K860	Plan Nr. K860-LPV-001	Maßstab 1:1.000	Rev. 0	Einlage Nr. -
----------------	-----------------------	-----------------	--------	---------------