Vermessung ZT
DI Kaltenböck e.U.
+43 660 2259799 · Vermessung@DIKaltenboeck.at
====== staatlich befugt und beeidigt ======

Geschäftszahl: 23030-v1-TP
Katastralgemeinde: 72314 Gurk
Gerichtsbezirk: Feldkirchen
Plandatum: 19.06.2023
Bearbeiter: DI Kaltenböck

Teilungsplan

1:2

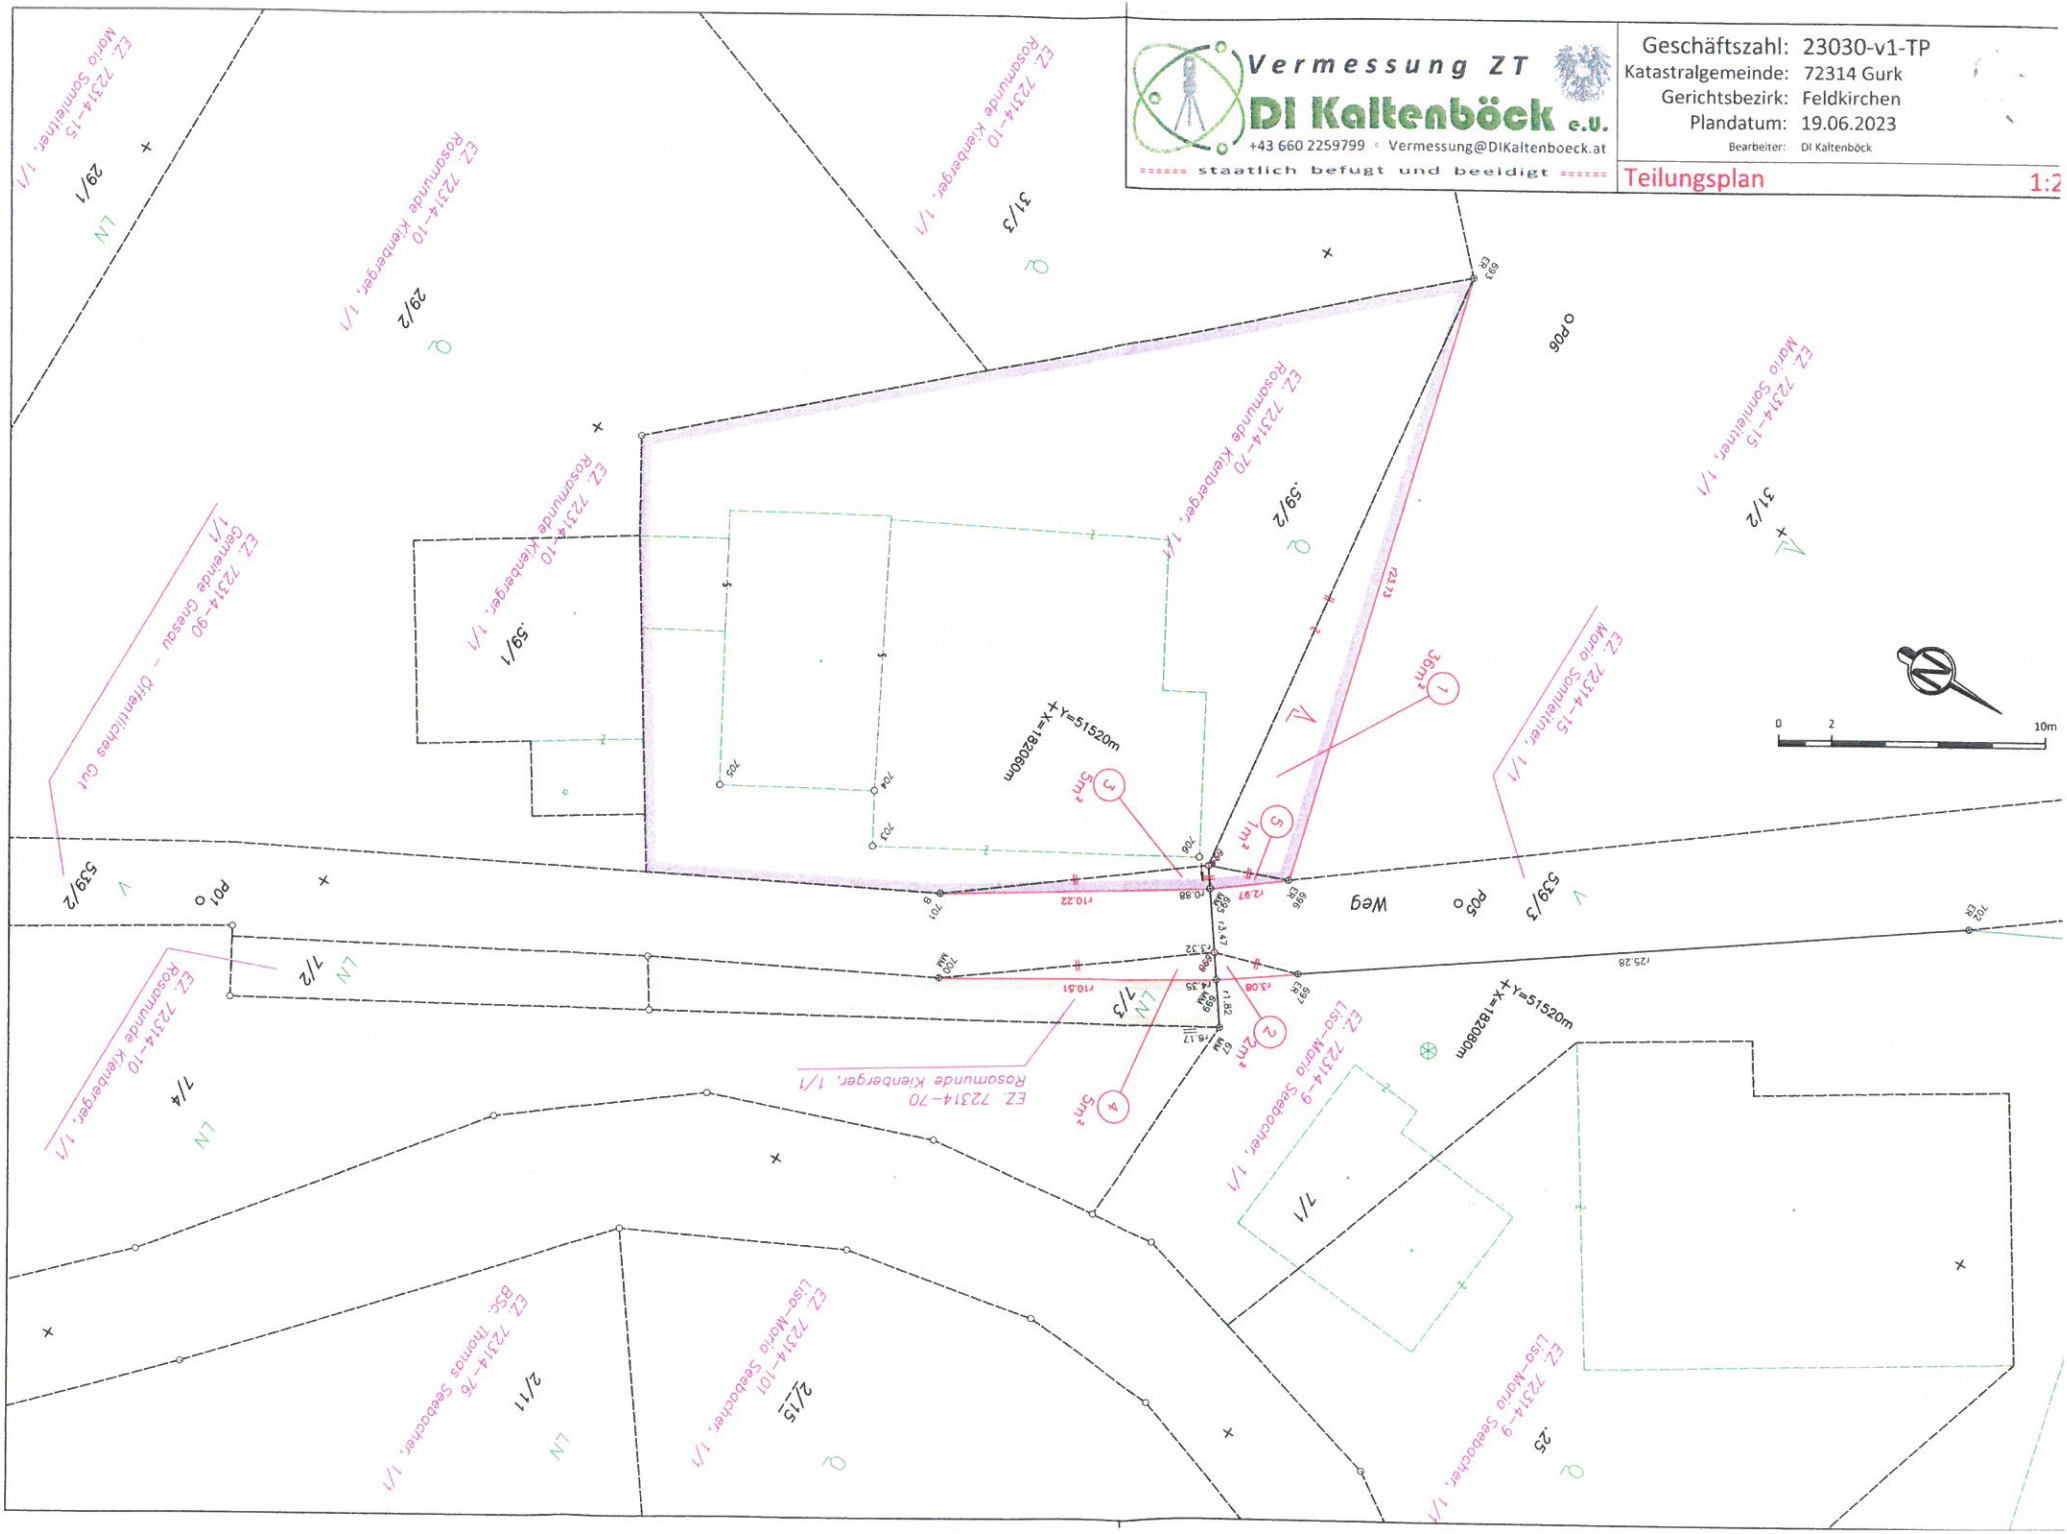

	Unterzeichner	Gemeinde Gnesau
	Datum/Zeit-UTC	2023-12-27T13:39:22+01:00
	Aussteller-Zertifikat	a-sign-corporate-07
	Serien-Nr.	1720949527
Prüfinformation	Informationen zur Prüfung der elektronischen Signatur finden Sie unter: https://www.signaturpruefung.gv.at	
Hinweis	Dieses Dokument wurde amtssigniert. Auch ein Ausdruck dieses Dokuments hat gemäß § 20 E-Government-Gesetz die Beweiskraft einer öffentlichen Urkunde.	